




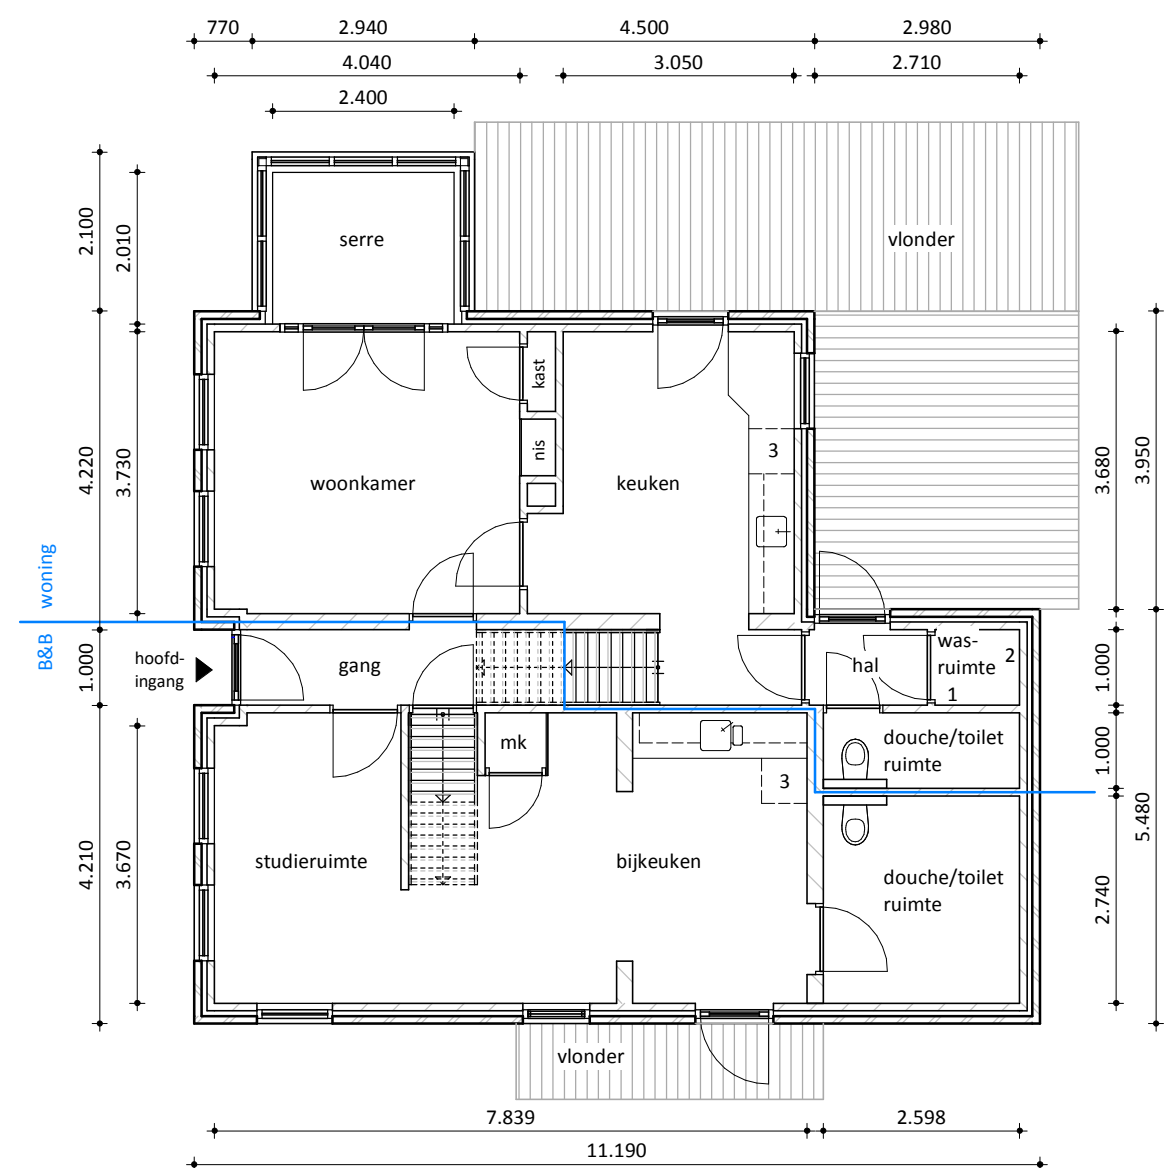

begane grond

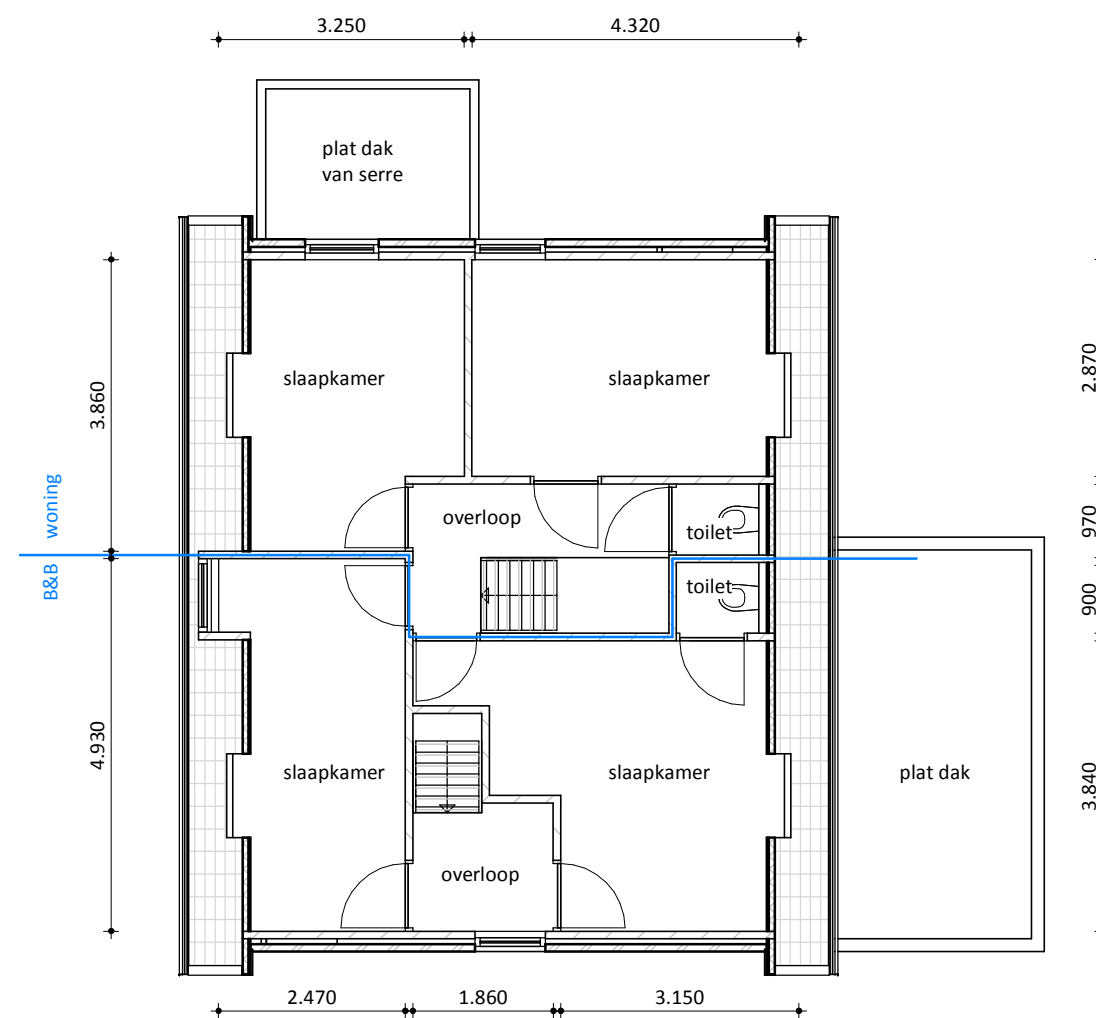

verdieping

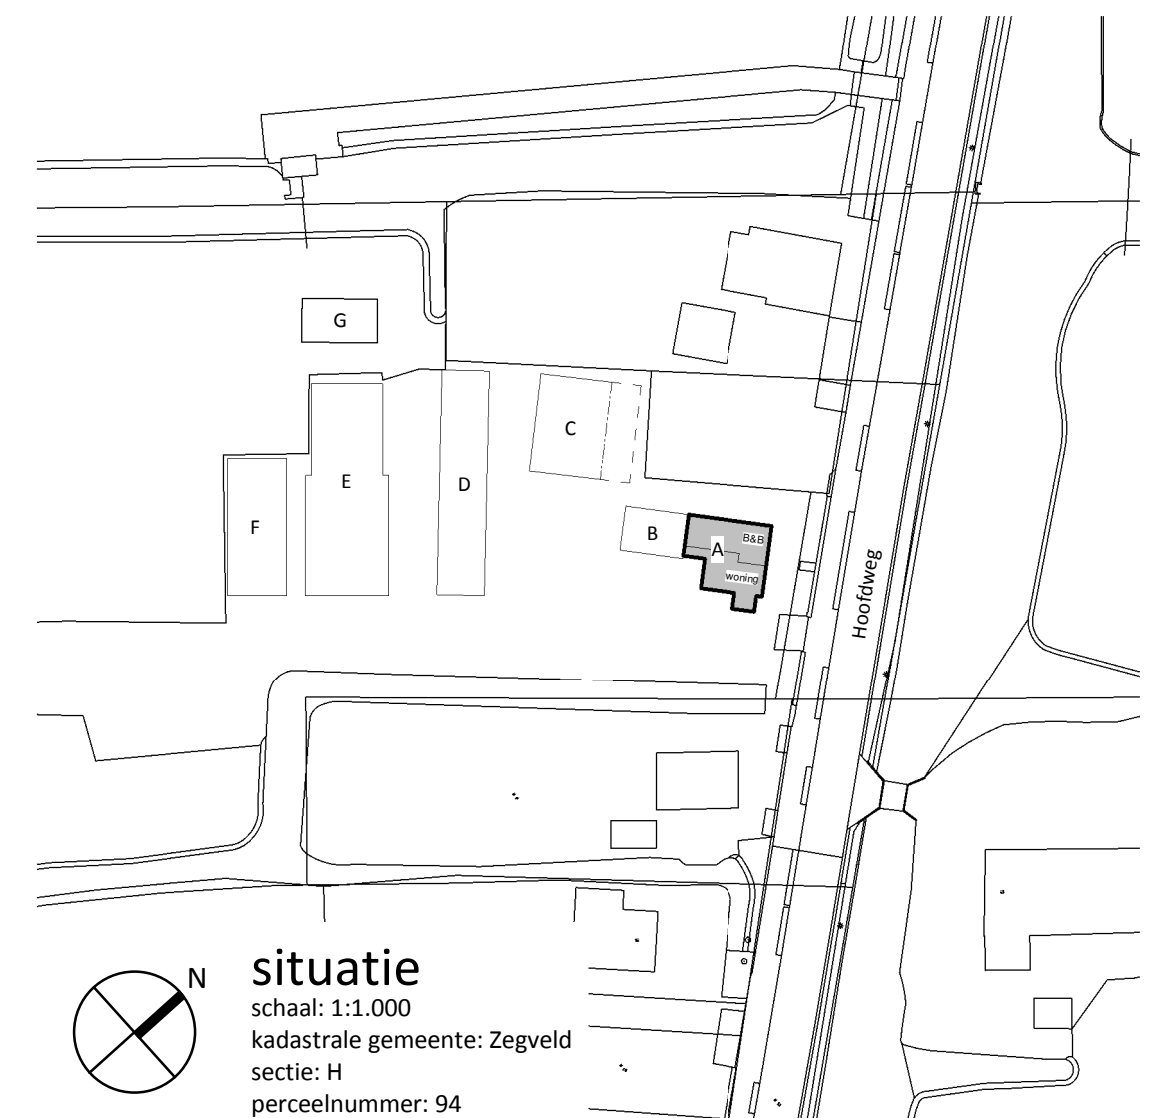

situatie
schaal: 1:1.000
kadastrale gemeente: Zegveld
sectie: H
perceelnummer: 94

rombōu

opdrachtgever [redacted]
project plattegrond tekening
ivm opgelegde last woning
onderdeel bestaande toestand
woning A
bladnummer HT-01

intake 6610722746
schaal 1:100
papierformaat A2
auteur lp
architect -
registratienr -
fase vergunning
datum 29-06-2022
gewijzigd F: 09-05-2023