


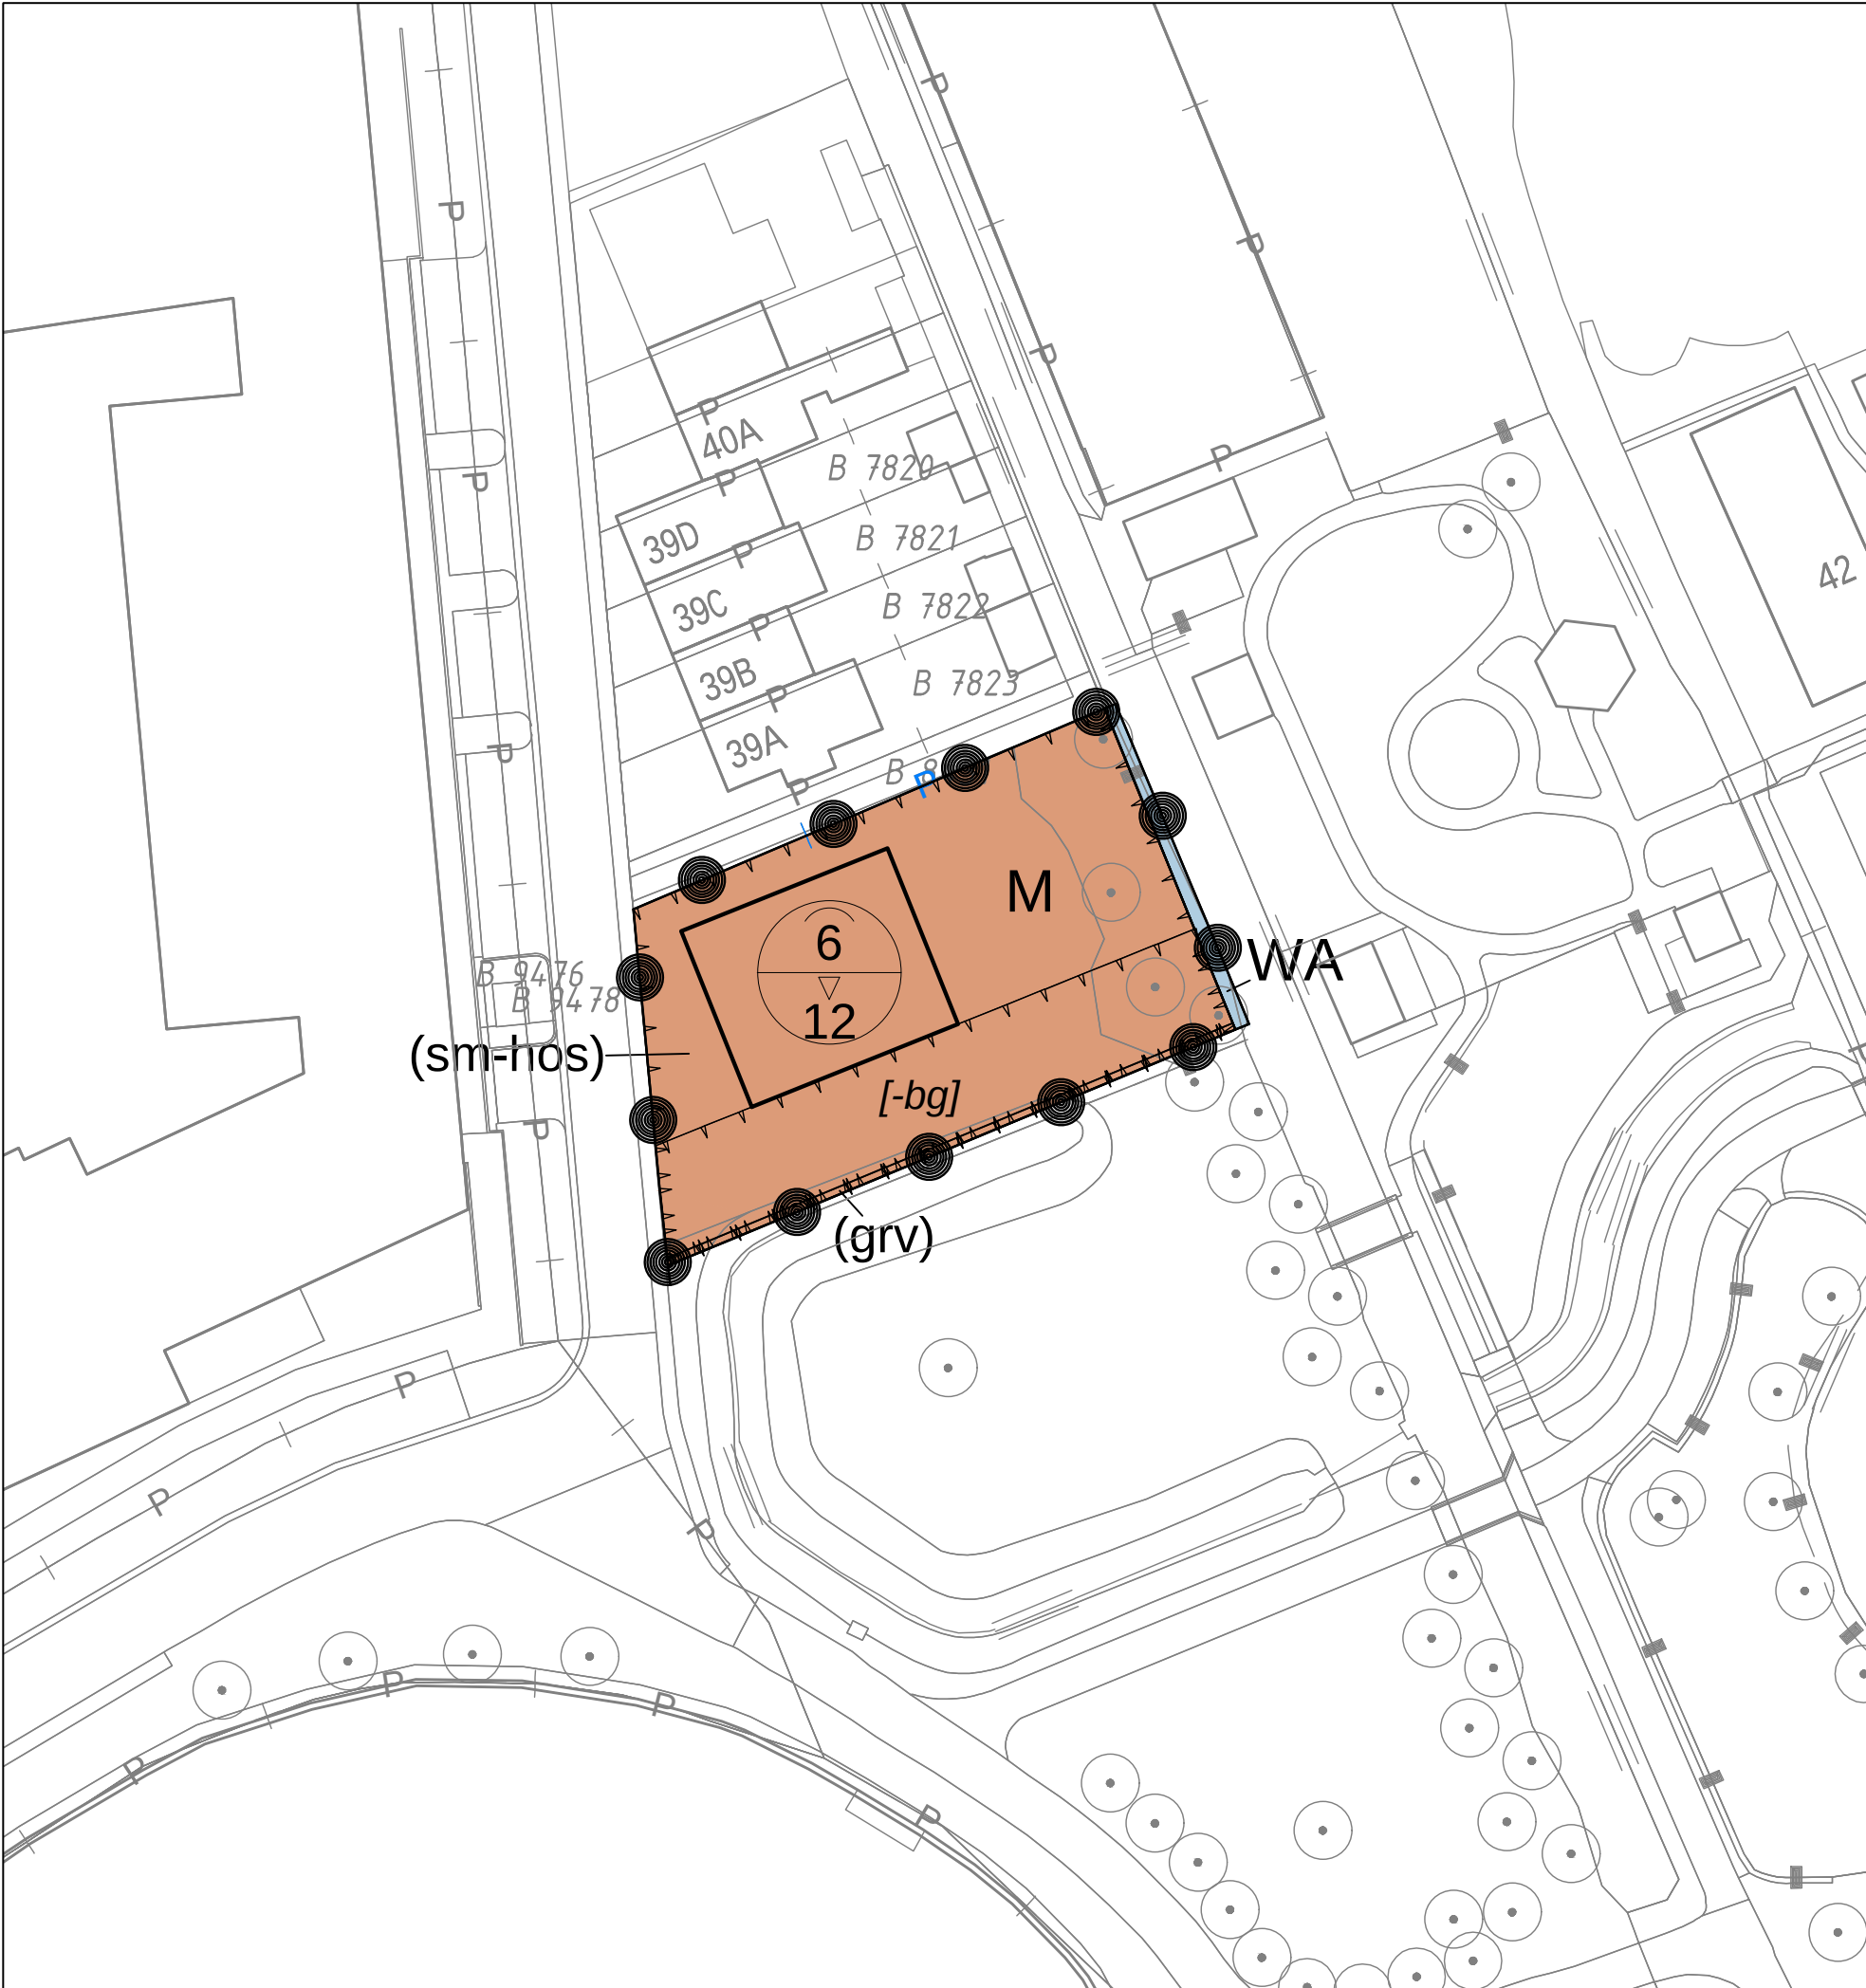

Plangebied

TAM-omgevingsplan Hoofdstuk 22a Hospice De Mantelmeeuw

Functies

M Maatschappelijk

WA Water

Gebiedsaanduidingen

(grv) groenvoorziening

(sm-hos) specifieke vorm van maatschappelijk - hospice

[-bg] bijgebouwen uitgesloten

Bouwvlak

bouwvlak

Omgevingsnormen

6 maximum goothoogte (m)
12 maximum bouwhoogte (m)

Verklaringen

Bestaande bebouwing, topografische en kadastrale gegevens (BGT, DKK versie 23 mei 2024)

plan

overheid GEMEENTE WOERDEN
plantype TAM - OMGEVINGSPLAN

tekening

plannaam TAM-omgevingsplan Hoofdstuk 22a Hospice De Mantelmeeuw
locatie
IMRO idn NL.IMRO.0632.TAM22aHospiceMante-bOW1
status Ontwerp
statusdatum september 2024
schaal en formaat 1 : 500 - A3
getekend door J.Konings

revisie

revisiedatum 25-09-2024
gewijzigd door JK
tek.nr. 1097.03-B-01

werkelijke maten zijn vastgelegd in het GML-bestand!