

8 november 2013

ALLONGE HUUROVEREENKOMST

Allonge betrekking hebbende op de huurovereenkomst ingaande d.d. 1 juli 2013 gesloten tussen Gebroeders Okkerman Vastgoed B.V. als Verhuurder en AutoUnit.nl als Huurder met betrekking tot ca. 2.000 m² bedrijfsruimte + ca. 50 m² kantoorruimte, gelegen aan de Oostzee 6 te Woerden.

De Ondergetekenden:

1. **Gebroeders Okkerman Vastgoed B.V.**

Gevestigd Middellandse Zee 9, 3446 CG Woerden, te dezen rechtsgeldig vertegenwoordigd door de heren G.A.M. Okkerman en M.A.M. Okkerman

hierna te noemen "verhuurder",

en

2. **AutoUnit B.V.**

Gevestigd Oostzee 6-8, 3446 CH Woerden, te dezen rechtsgeldig vertegenwoordigd door de heren P.H.M.H. van Doorne en R.G.M. van Vliet


hierna te noemen "huurder",

in aanmerking nemende dat:

- Huurder en Verhuurder ten aanzien van het gebruik van de rond het gehuurde aanwezige parkeerplaatsen afspraken ten aanzien van het gebruik wensen te maken

Verklaren de volgende wijzigingen in respectievelijk aanvullingen op de bestaande huurovereenkomst te zijn overeengekomen:

1. Toevoeging van artikel: Artikel 8.5: Ten aanzien van het in artikel 1.1 genoemde parkeerterrein geldt dat uitsluitend de parkeerplaatsen welke zijn aangeduid met een "P" op de bij deze allonge behorende plattegrondtekening deel uitmaken van het gehuurde.
2. Het overige in de huurovereenkomst blijft ongewijzigd van kracht.

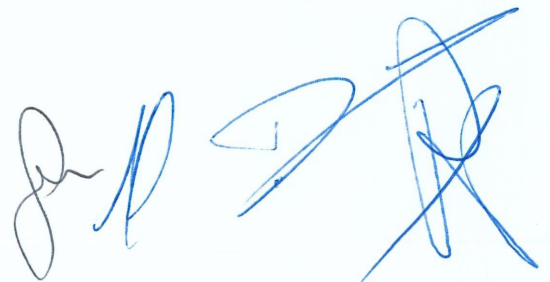

Aldus overeengekomen en in drievoud getekend te Woerden.

d.d. 8 november 2013



Larboard
REAL ESTATE

Verhuurder:
Gebroeders Okkerman Vastgoed B.V.

.....
Dhr. G.A.M. Okkerman


.....
Dhr. M.A.M. Okkerman

Huurder:
AutoUnit B.V.

.....
Dhr. P.H.M.H. van Doorne

.....
Dhr. R.G.M. van Vliet

.....
.....
.....

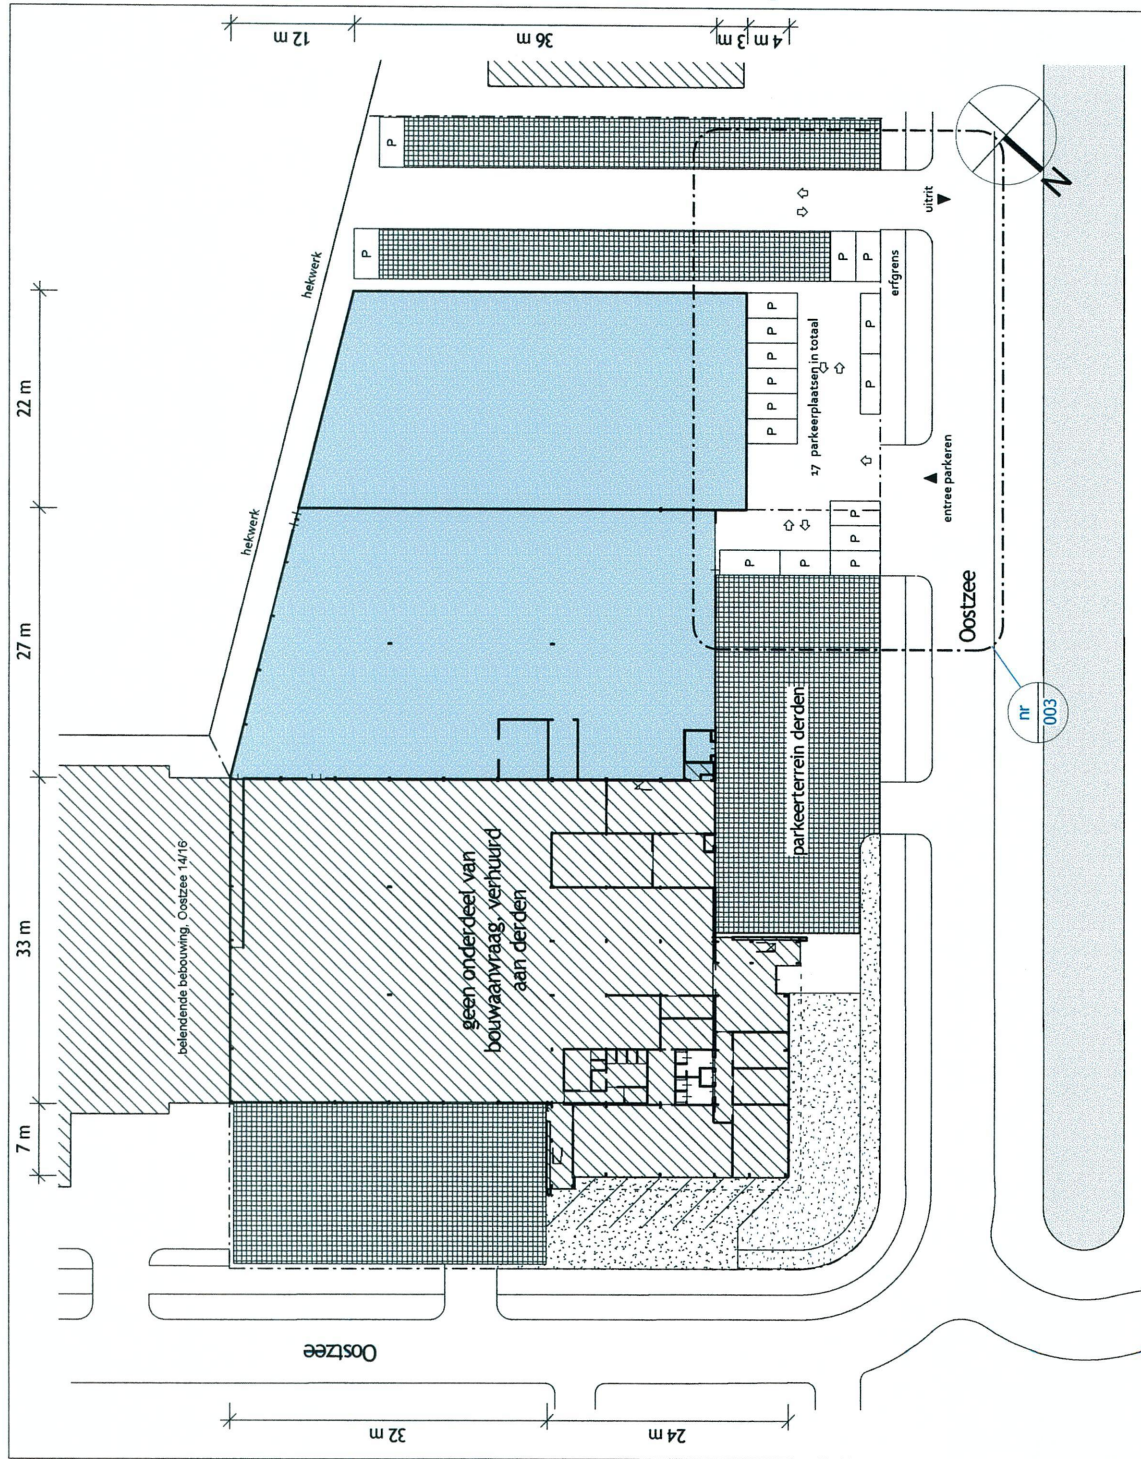

renvooi situatie

- Oostzee 8
- groen / begroeiing
- water
- halfverharding / grastegels
- omliggende bebouwing
- parkeerterrein niet voor Autounit
- perceelgrens

Voor akkoord:

d.d. 8 november 2013

Verhuurder:

Gebroeders Okkerman Vastgoed B.V. AutoUnit B.V.

Huurder:

Dhr. P.H.M.H. van Doorne

Dhr. G.A.M. Okkerman

Dhr. M.A.M. Okkerman

Dhr. R.G.M. van Vliet

NB alle maten in het werk te controleren



tekening omschrijving

plattegrond situatie

tekening nummer

002 A

project omschrijving

Autounit woerden

project nummer

1313

Oostzee 8, Woerden

datum

06-11-2013

datum gewijzigd

A 08-11-2013

formaat

A3 (420 x 297 mm)

schaal

1 : 500

opdrachtgever

Autounit woerden

ERNST
ARCHITECT
transformeert gebouwen, 100% BIM

kleutersweg 347
3532 hg utrecht
030 73 70 656
06 48 93 85 00
post@ernstarchitect.nl
www.ernstarchitect.nl