


Burg. H.G. v. Kempensingel



Schaal 1:2.000

0 50 100 150 200 meter

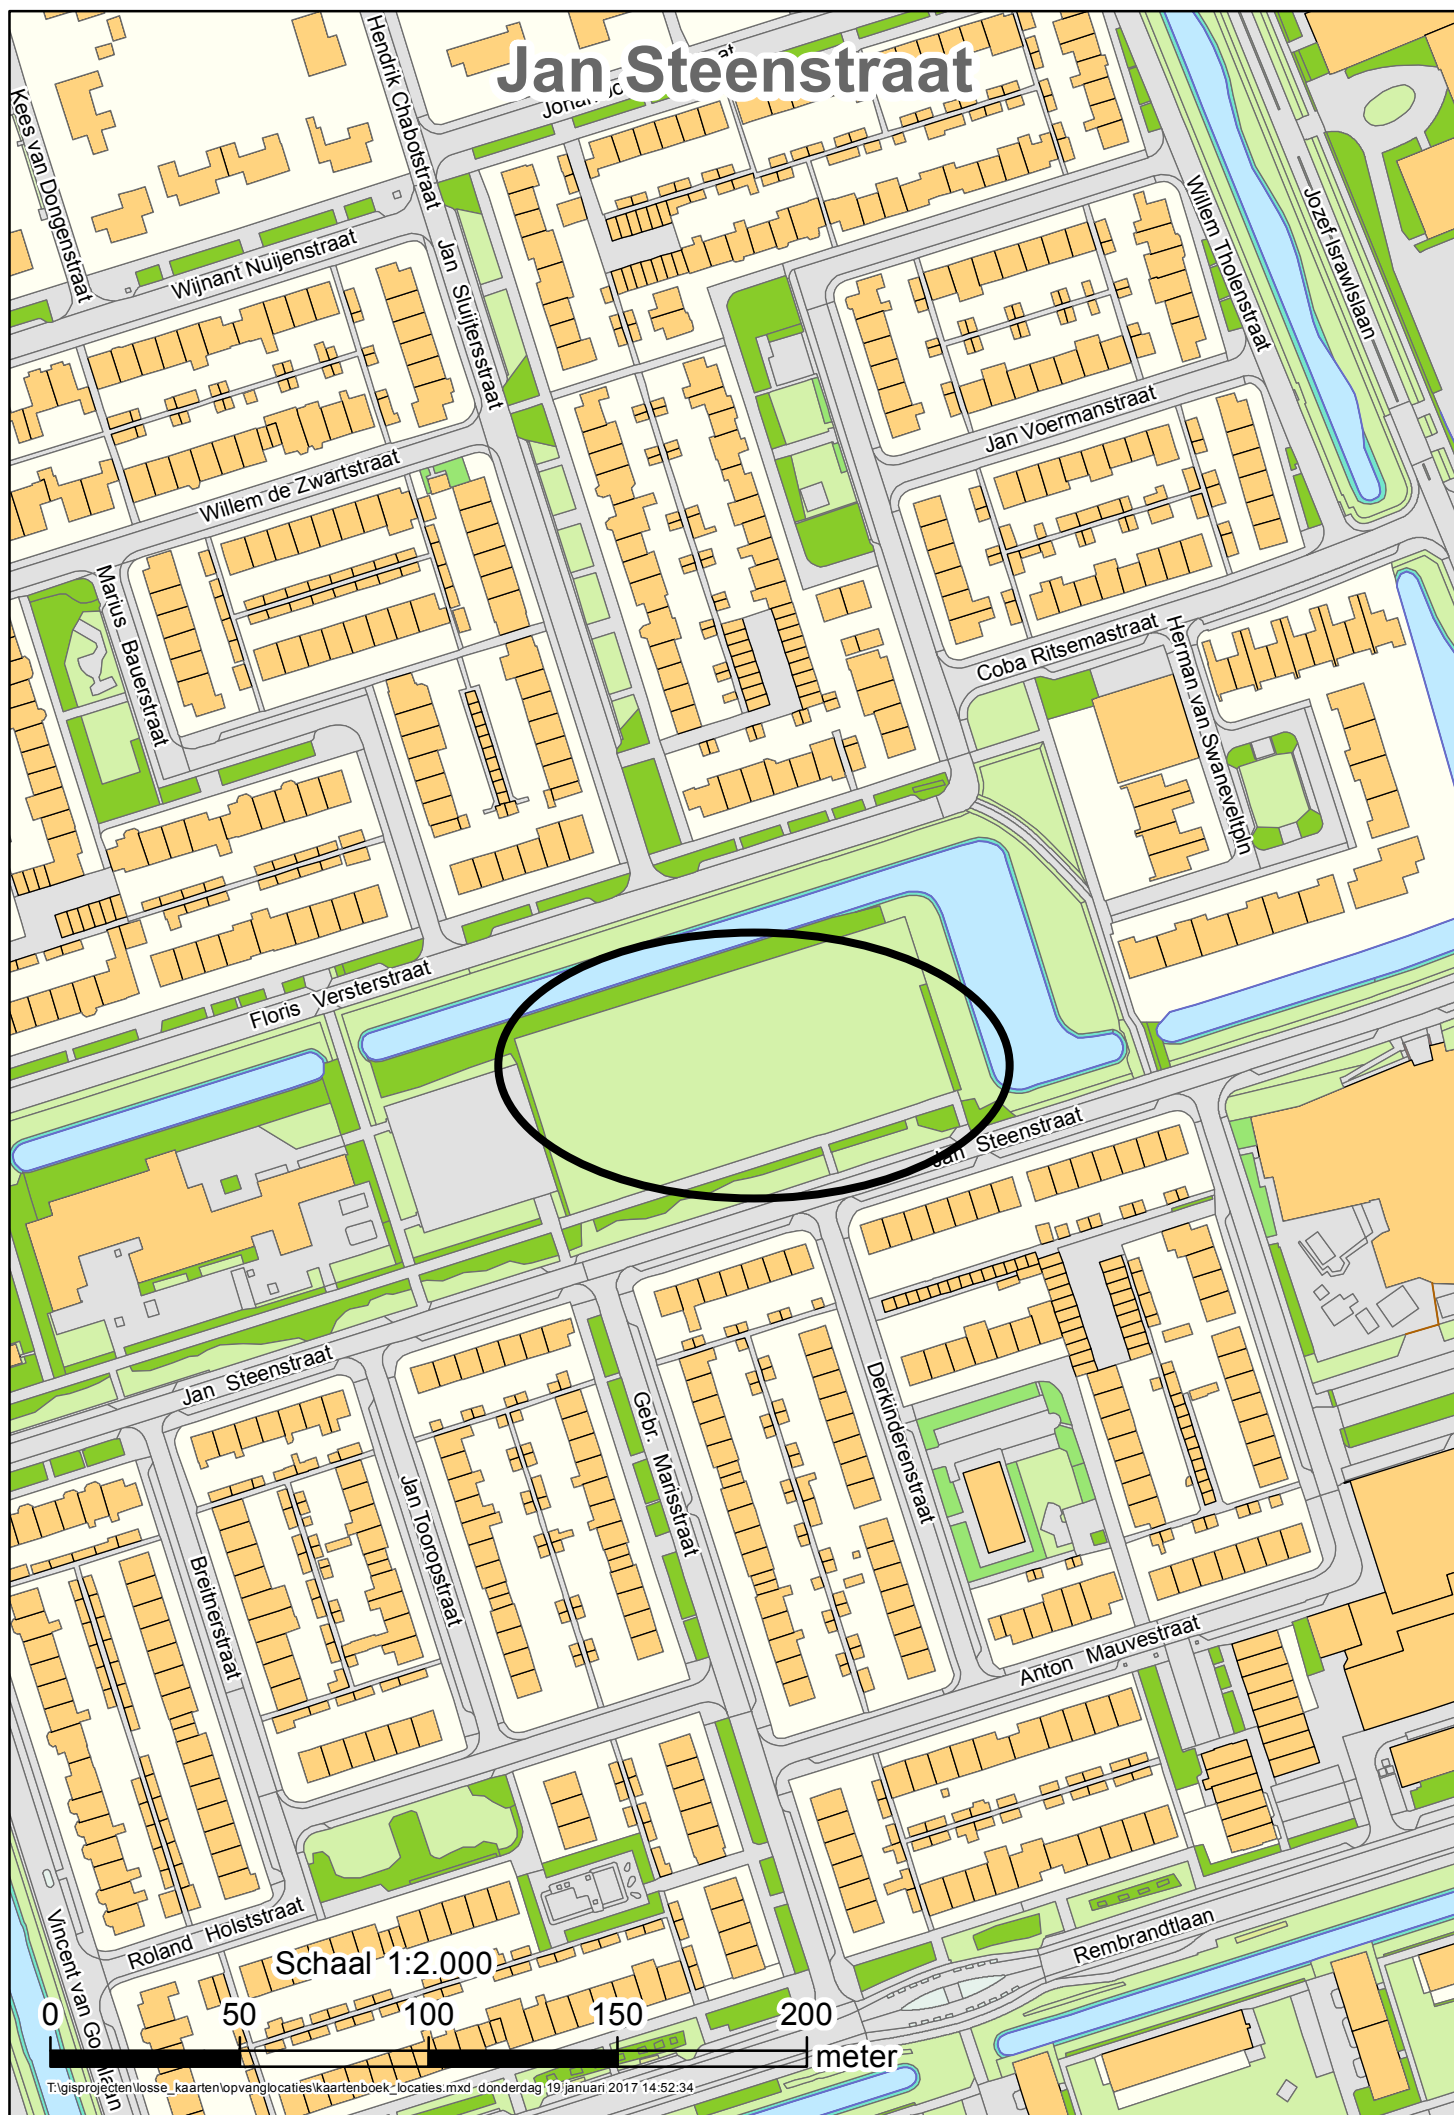

Buitenhof



Schaal 1:2.500

Spruit en Bosch

IJsvogel

Houtduif

Ransuil


Torenvalk

250 meter

0 50 100 150 200

Leidsche Rijk

Mauritshof

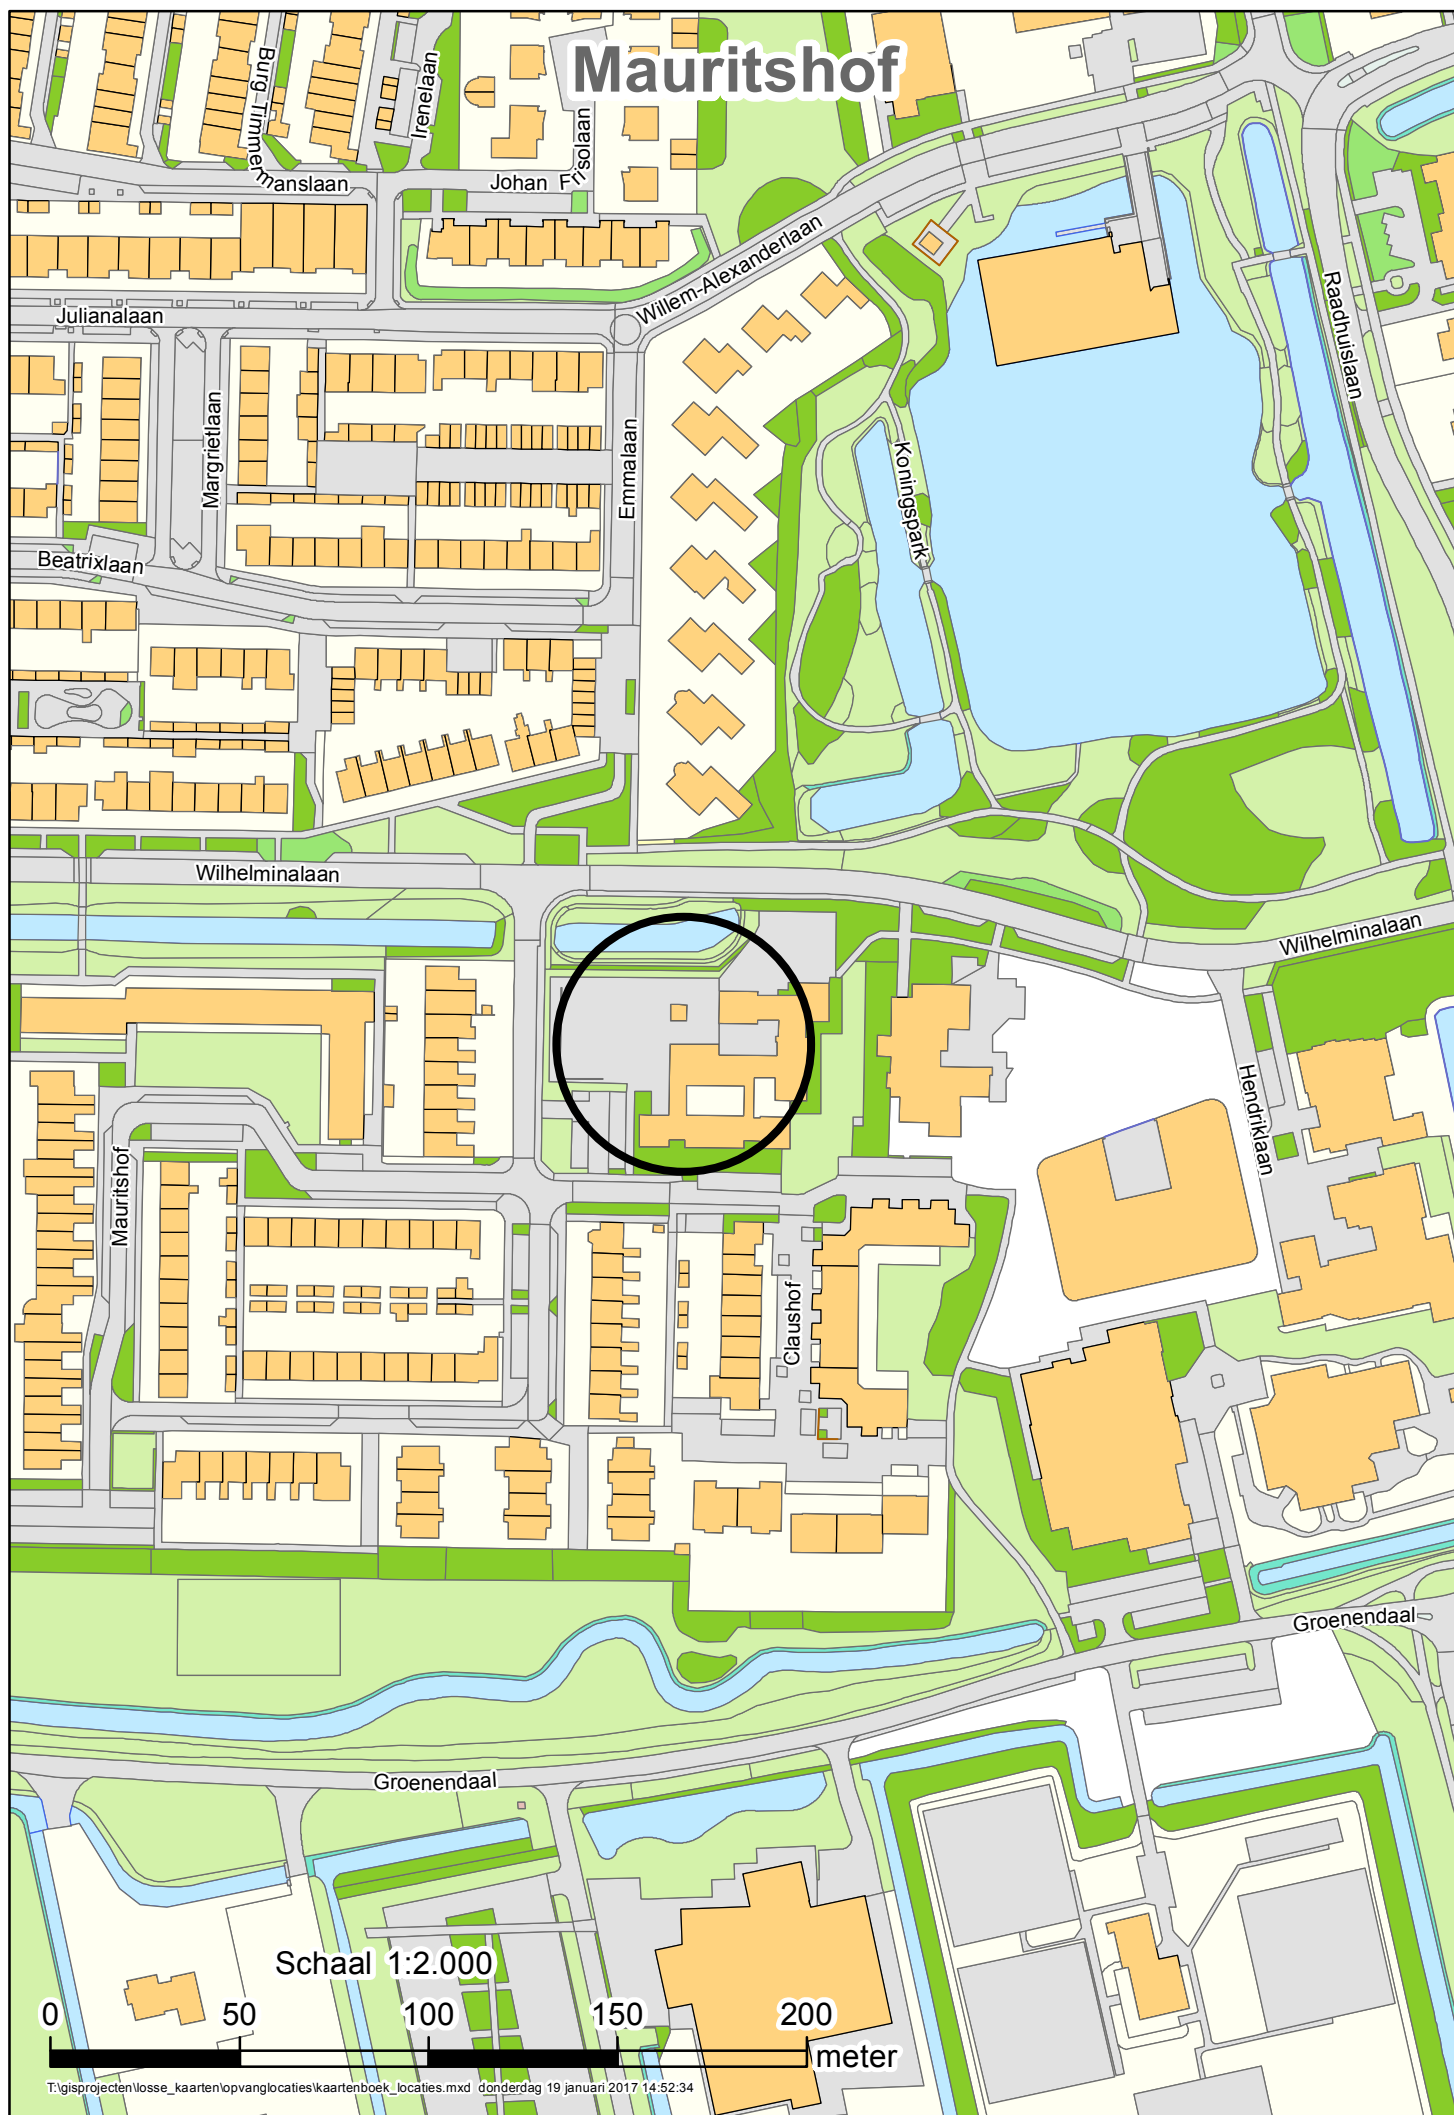

0

50

100

150

200

meter

Schaal 1:2.000

Spellerpoort

Beneluxlaan

Beneluxlaan

Beneluxlaan

Steinhagenseweg

La Fontaineplein

Gebr. Grimmkade

Elbakade

Terschellingkade

Helgolandkade

Steinhagenseweg

Helsinki

Stockholm

Oslø

Minkemalaan

Jan van Beierenlaan

De Savornin Lohmanlaan

Groen van Prinstererlaan

Cort van der Lindenlaan

Mgr. Nolenslaan

Troelstraal

Schaal 1:2.500

250

meter

0


50

100


150

200


Kamerik NO II

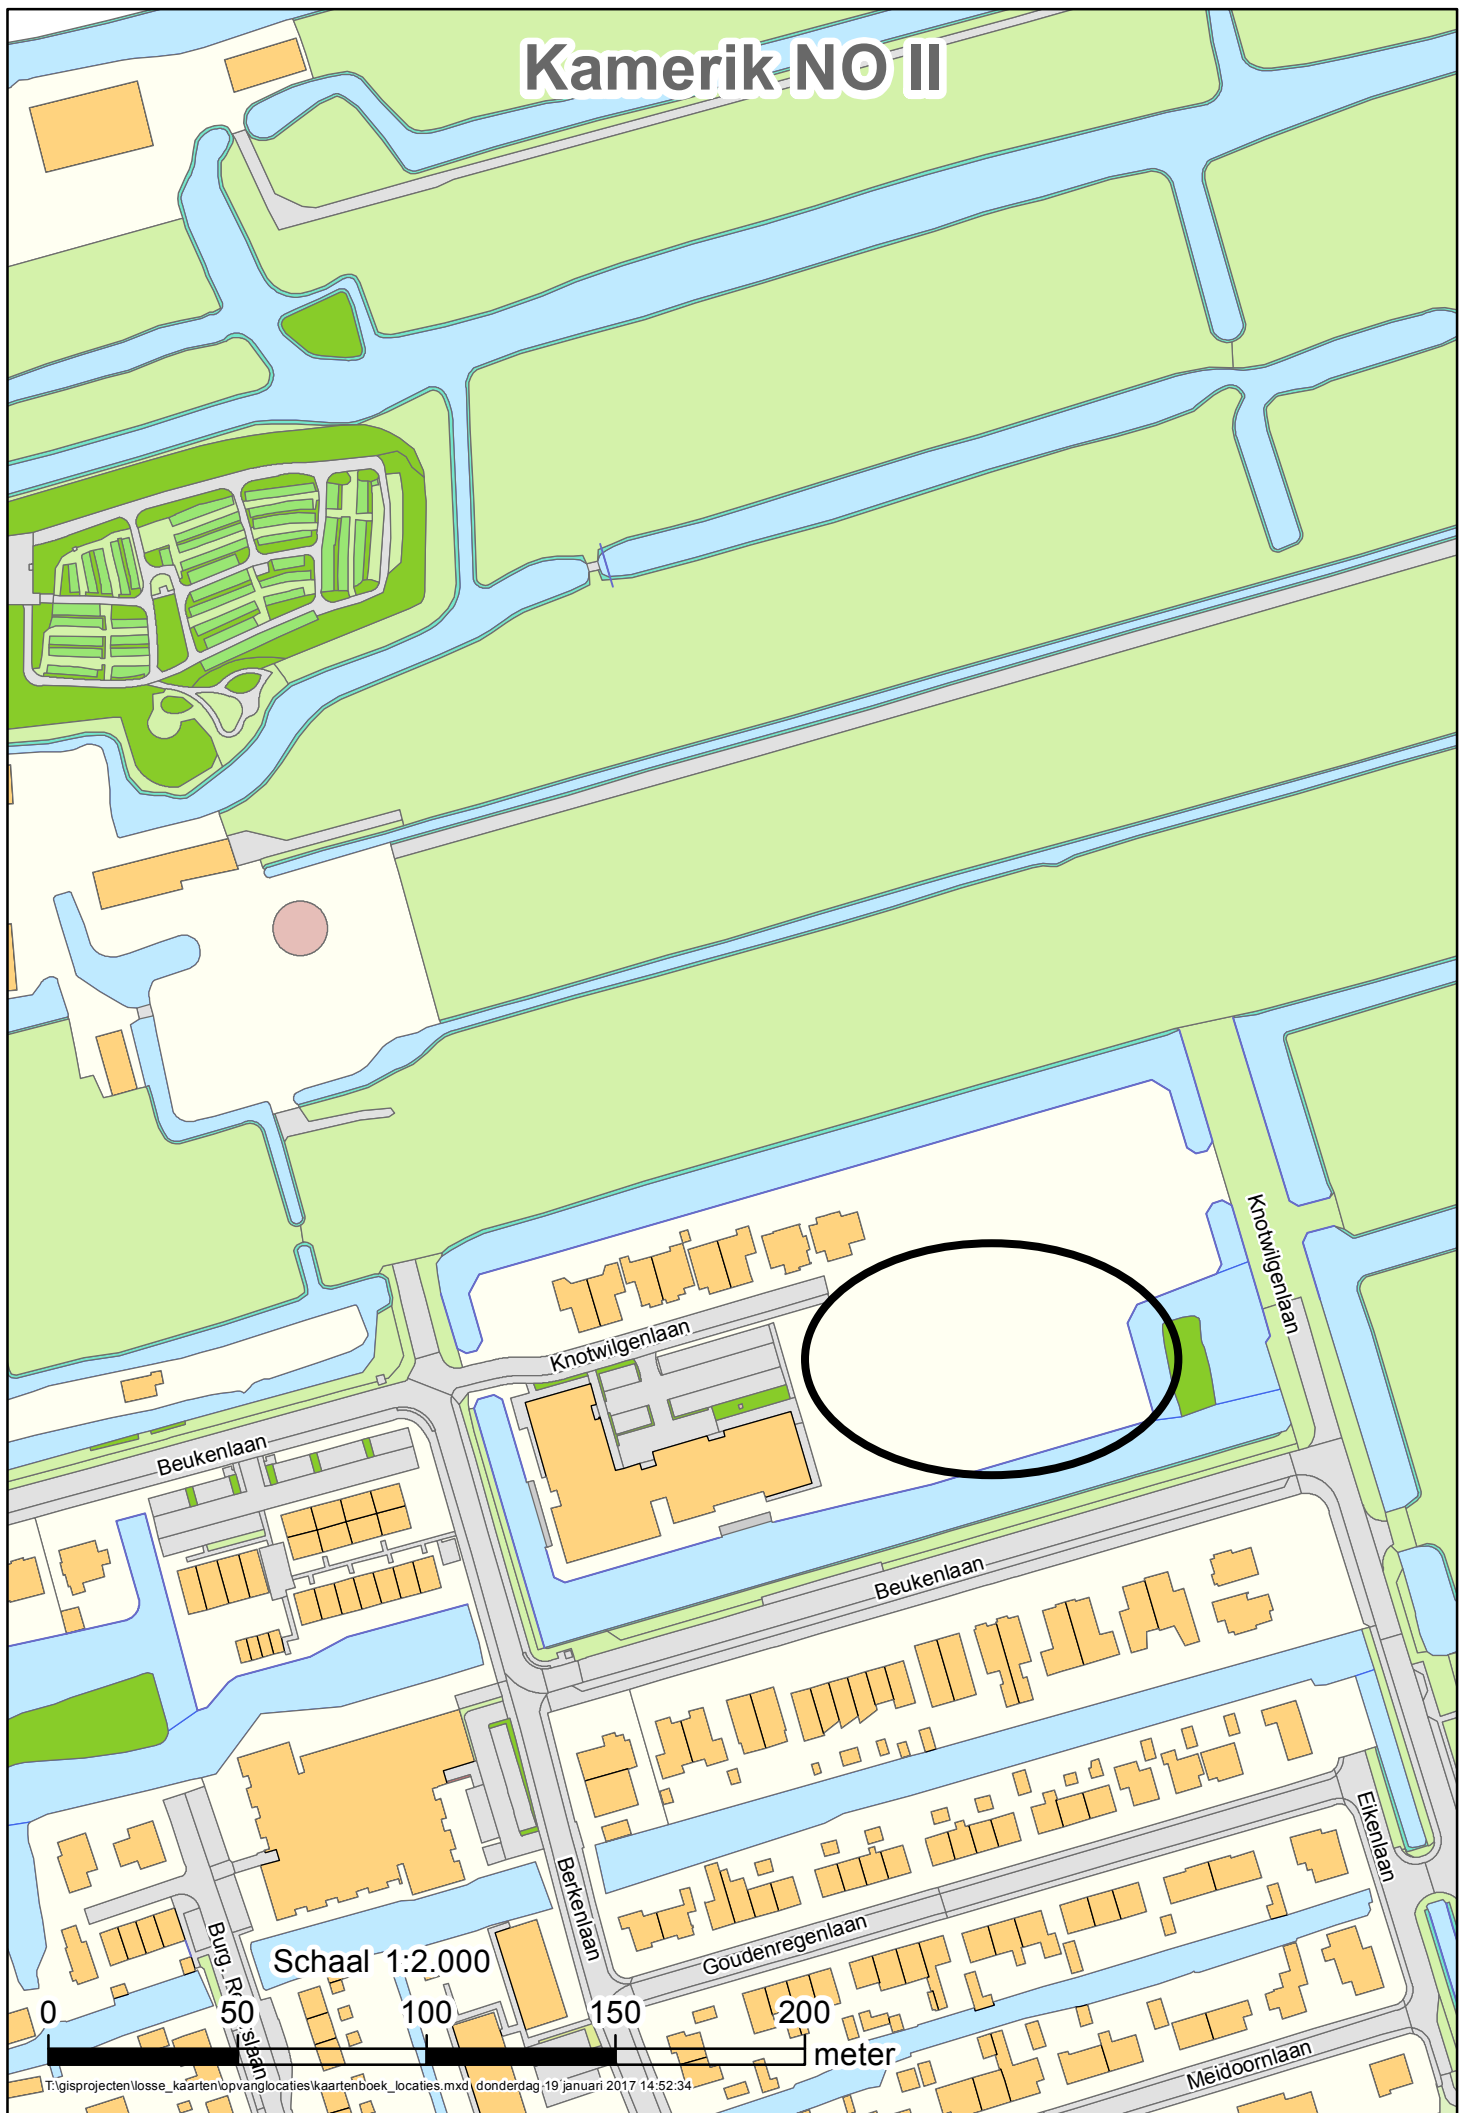

Kamerik NO III

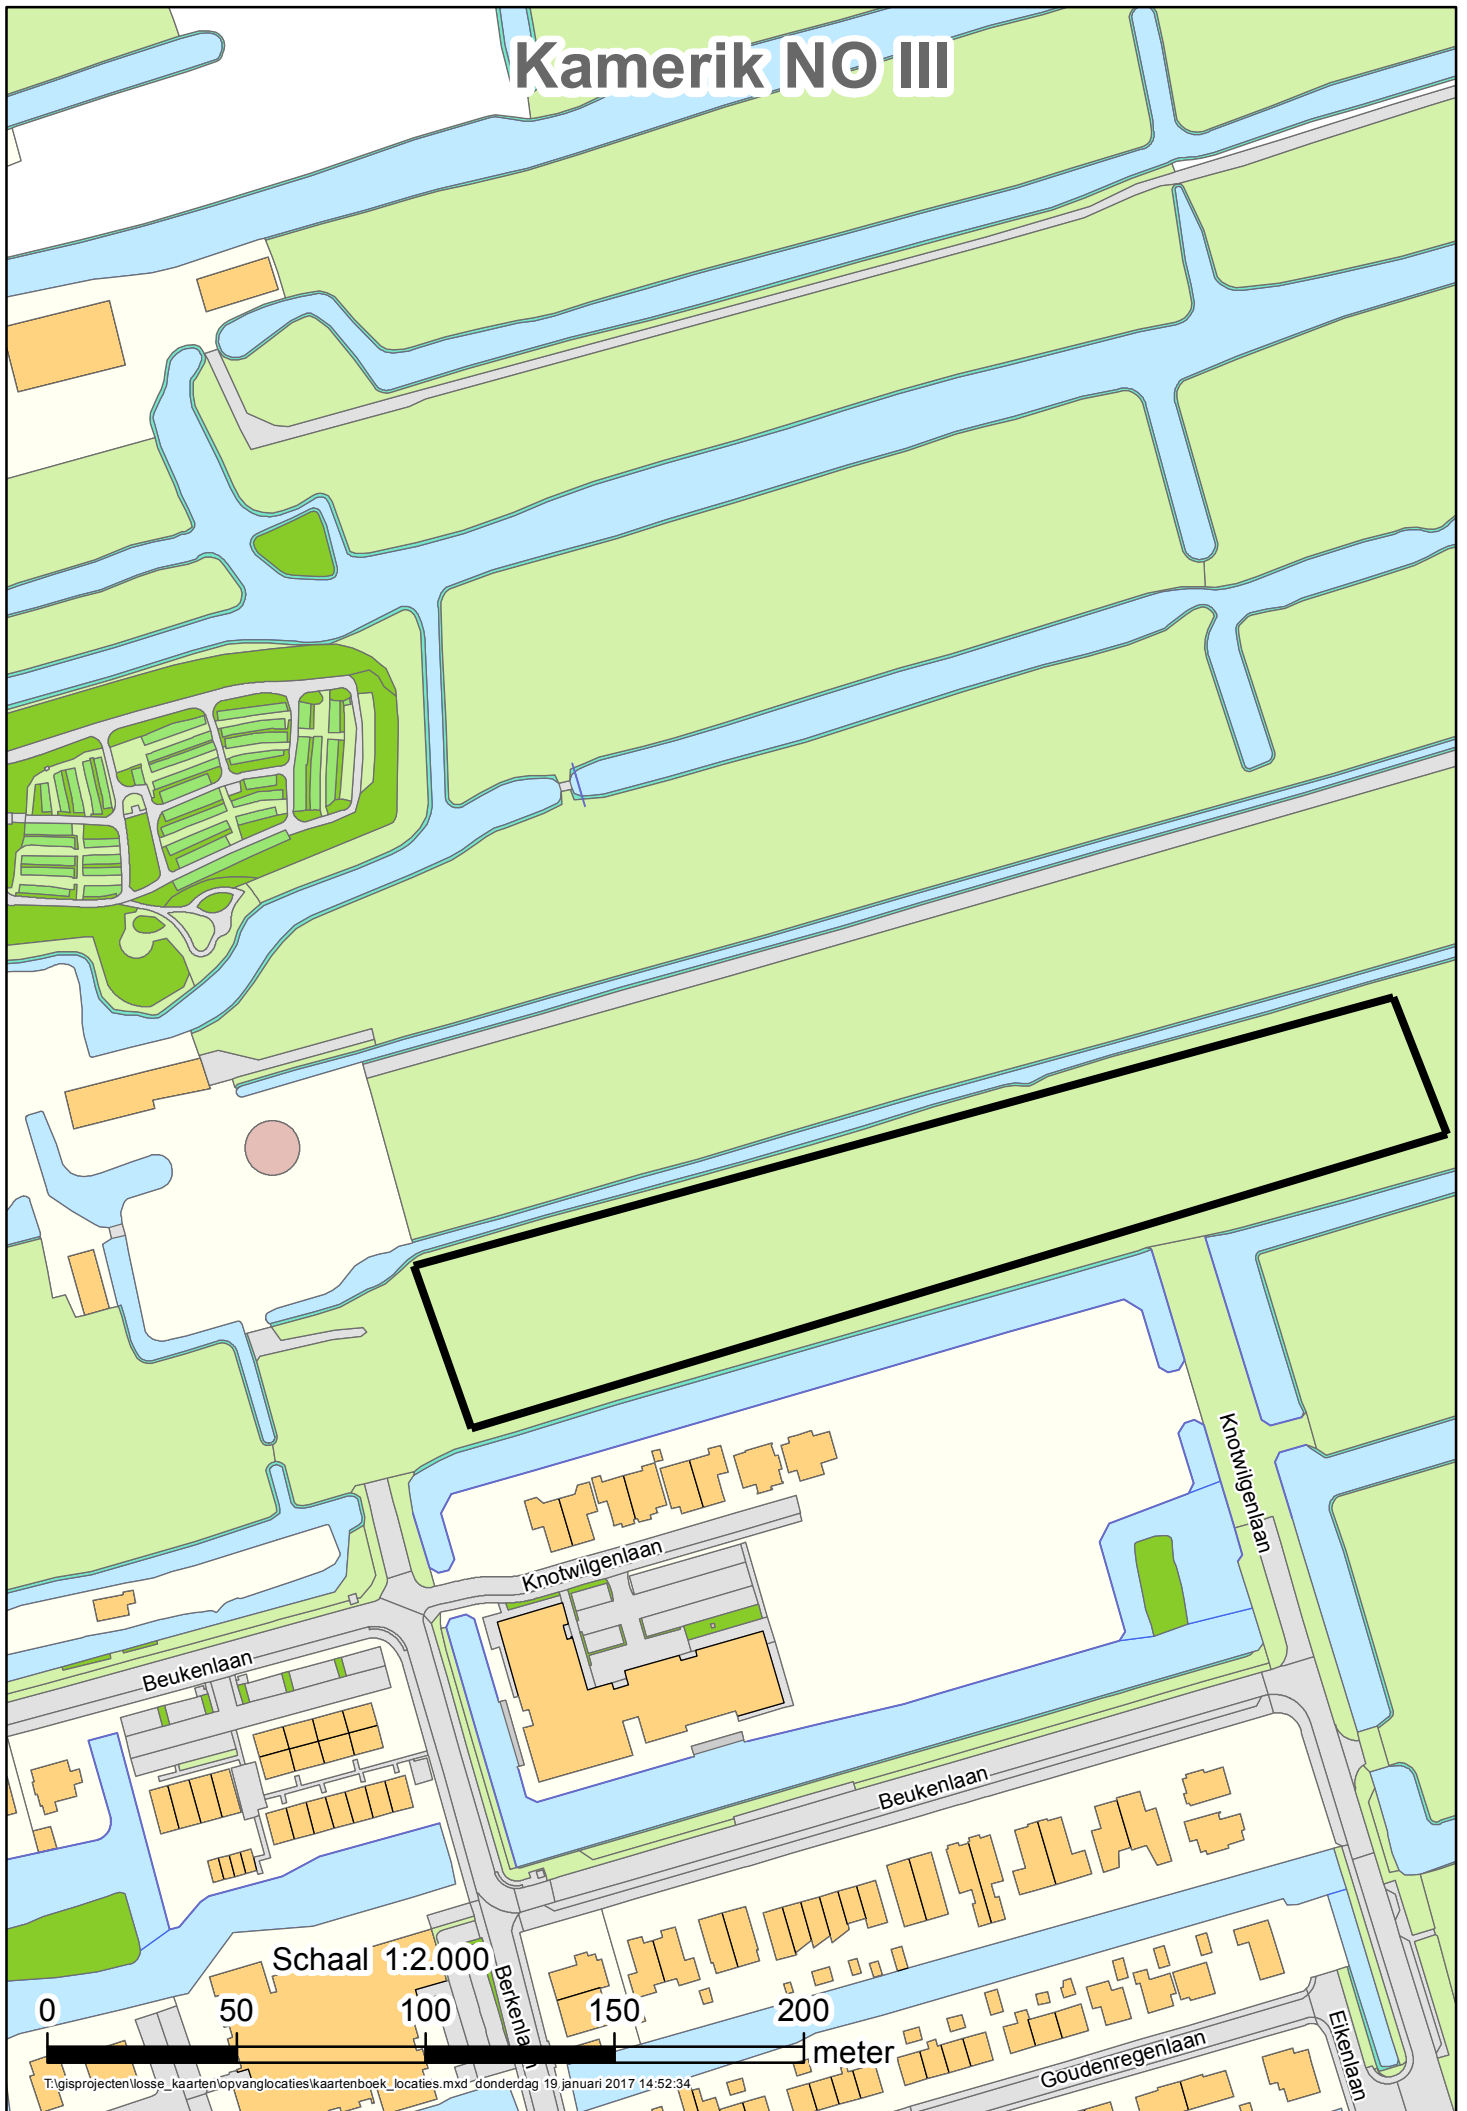


de Bleek 1

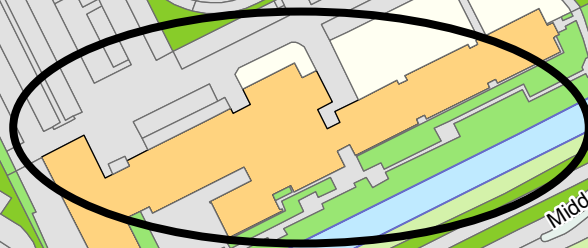

Schaal 1:2.000

0 50 100 150 200 meter

Middelland-Noord

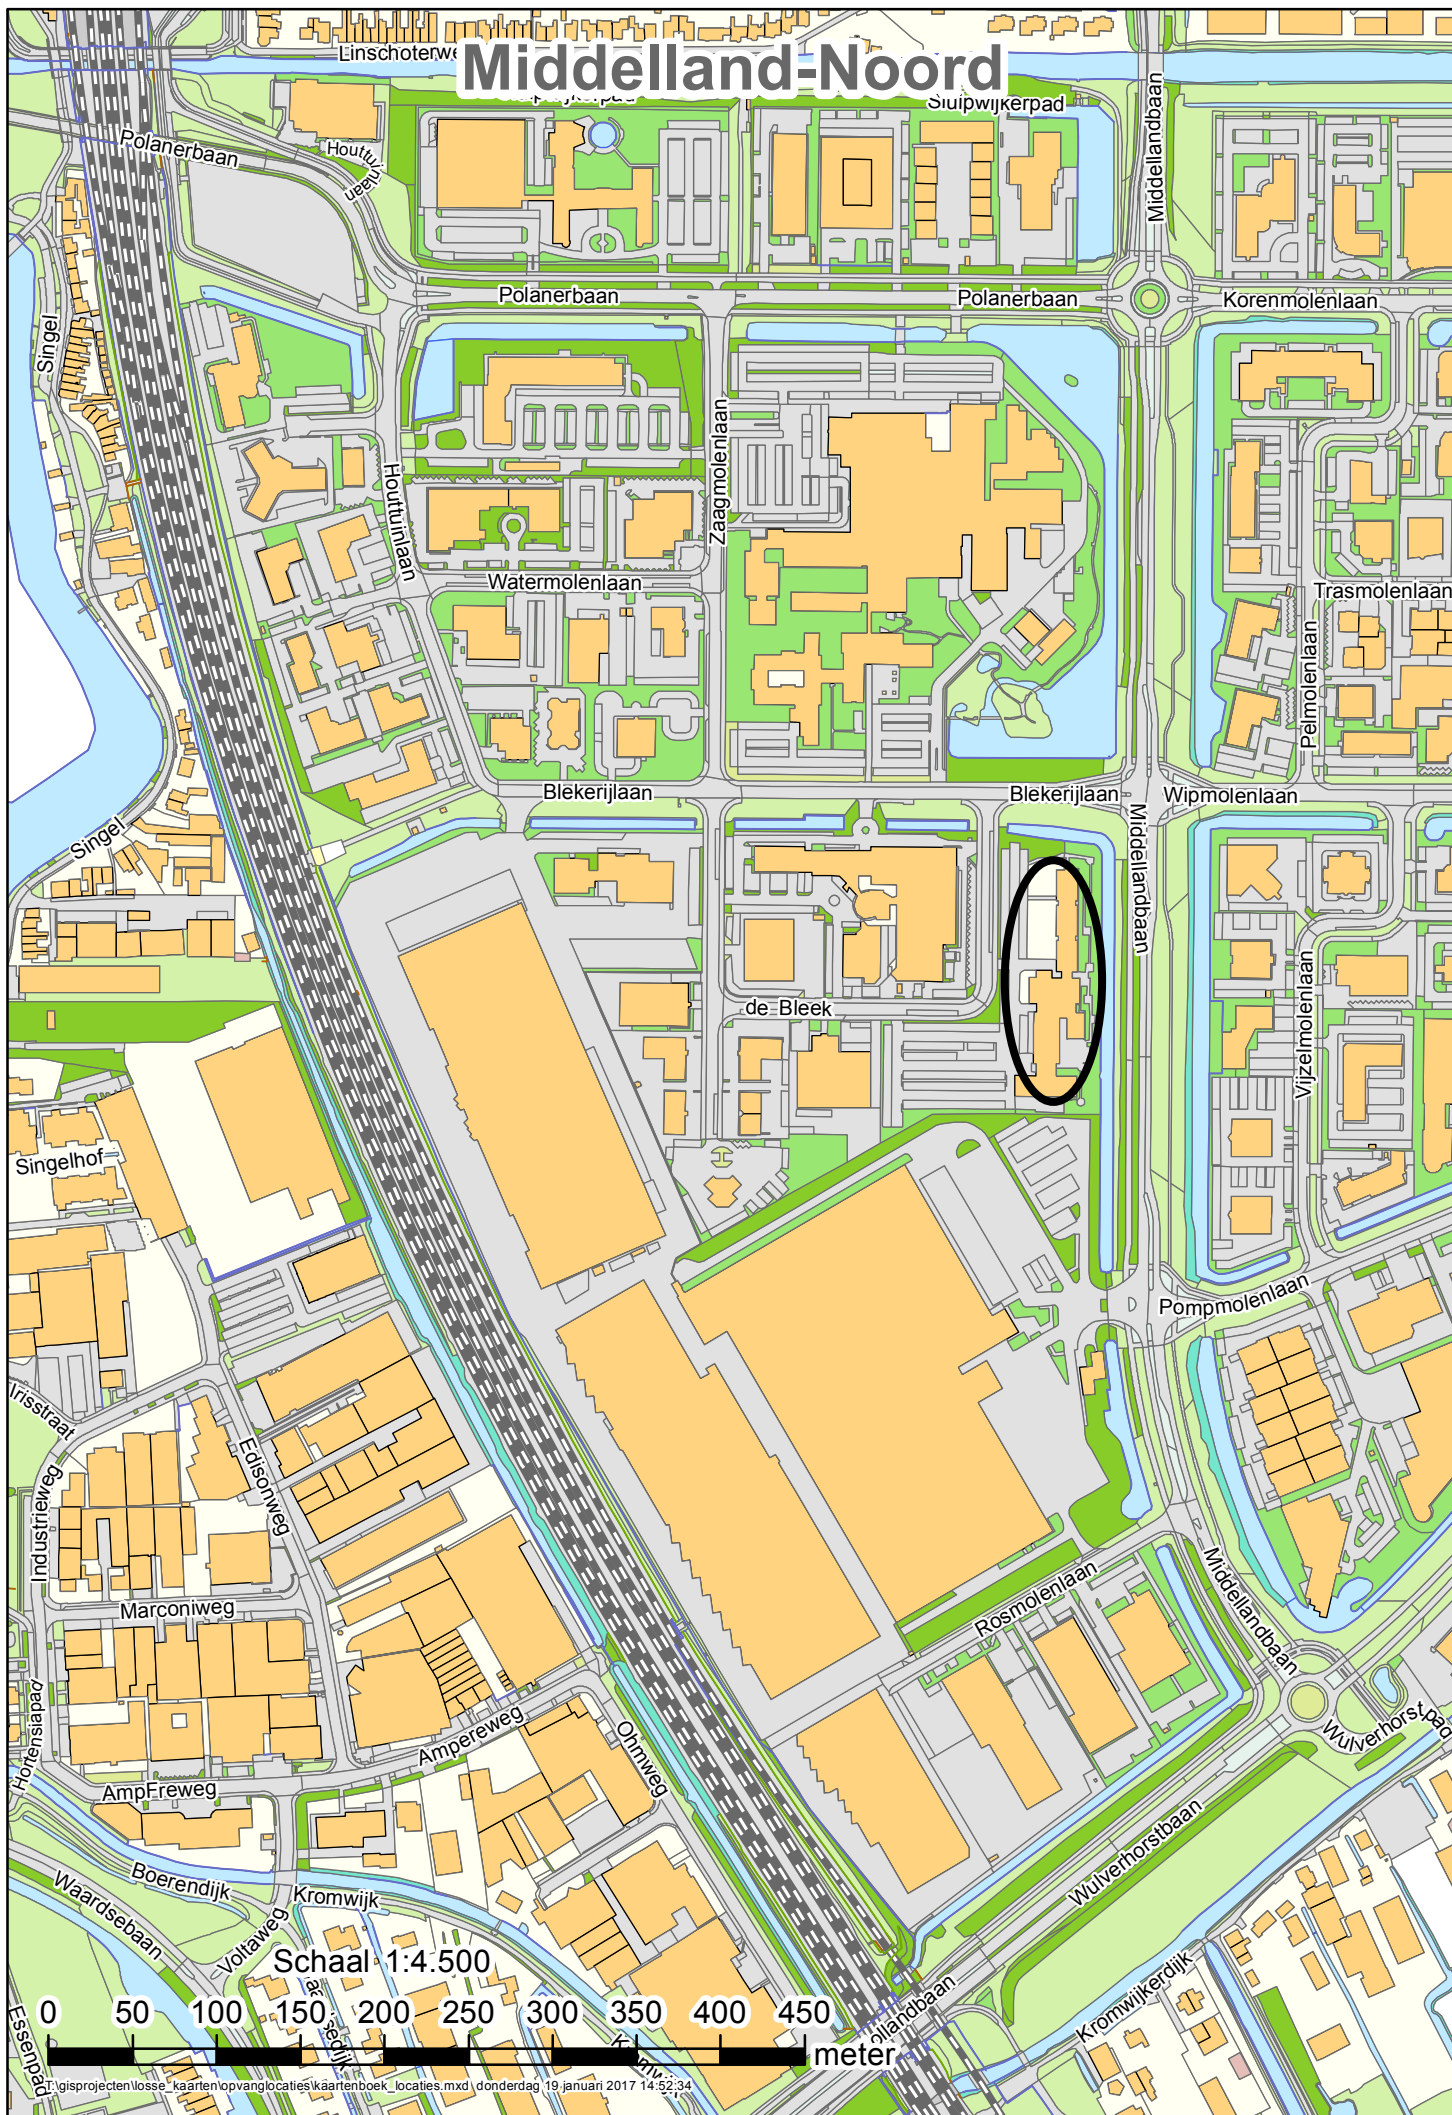

Schaal 1:4.500

0 50 100 150 200 250 300 350 400 450 meter