


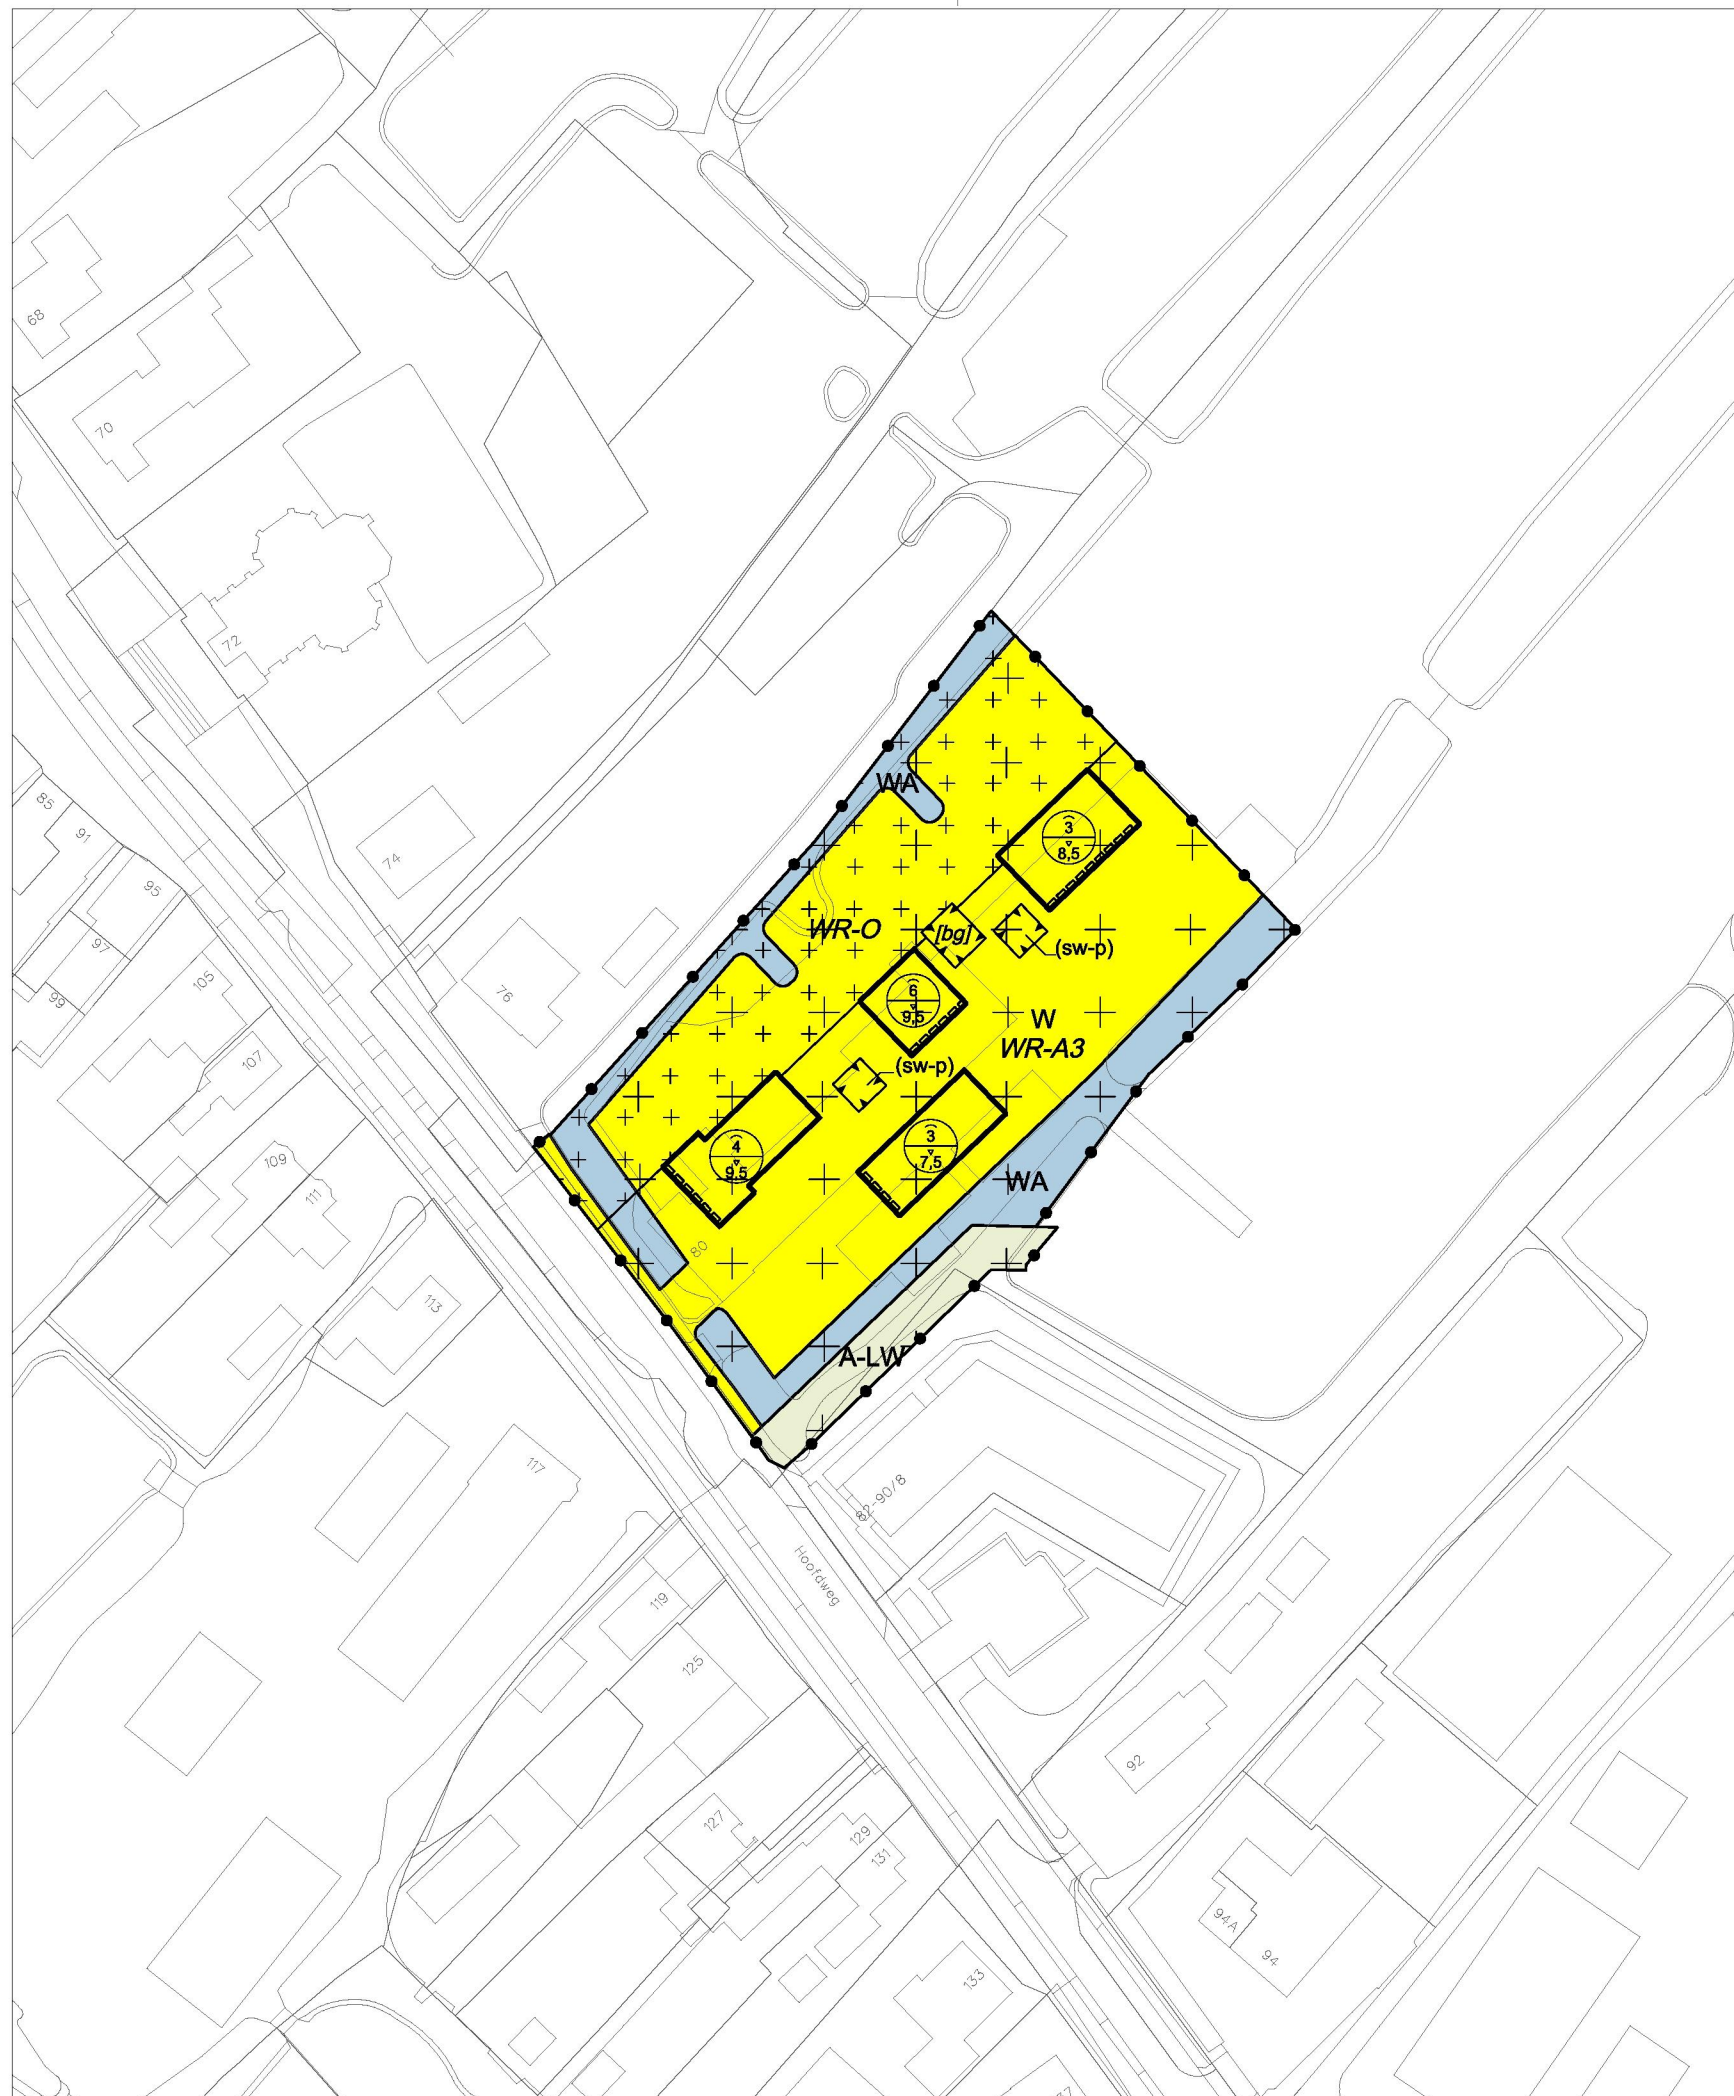

Plangebied

Plangebiedsgrens

- Bestemmingen**
- 3 A-LW Agrarisch - Landschappelijke waarden
 - 4 WA Water
 - 5 W Wonen
 - 6 WR-A3 Waarde - Archeologie 3
 - 7 WR-O Waarde - Openheid

- Aanduidingen**
- (sw-p) specifieke vorm van wonen - parkeren
 - bouwwlak
 - [bg] bijgebouwen
 - maximum goothoogte (m), maximum bouwhoogte (m)
 - gevelijn

Verklaringen

BGT en kadastrale gegevens

Gemeente Woerden

Bestemmingsplan Lindehoeve

analoge verbeelding

buRO

bureau voor ruimtelijke ordening en advies

Utrechtseweg 29A
3811 NA Amersfoort

telefoon 033 465 45 31
fax 033 462 41 15

projectnummer: **0632-12**

tekeningnummer: **0632-12-P01**

IDN: **NL.IMRO.0632.lindehoeve-bVO1**

datum: november 2018	schaal: 1:1000
status: voorstudie	formaat: A3