Lijst van aangewezen percelen plangebied "Voortuin II"
(behorend bij het besluit in de zin van artikel 6 Wvg van het college van B&W d.d. 11 december 2018)

kadastrale verificatie d.d. 3 december 2018

Volgnummer	Naam gerechtigde	Zakelijk recht	Kadastrale gemeente	Sectie	Perceel nummer	Letter	Nummer	Geheel of gedeeltelijk	Grootte in m2	Woonplaats
1		Eigenaar	Harmelen	D	448	G	0	Geheel	49.140	
		Eigenaar	Harmelen	D	448	G	0	Geheel	49.140	
		Eigenaar	Harmelen	D	448	G	0	Geheel	49.140	
2		Eigenaar	Harmelen	D	449	G	0	Geheel	22.820	
		Eigenaar	Harmelen	D	449	G	0	Geheel	22.820	
		Eigenaar	Harmelen	D	449	G	0	Geheel	22.820	
3		Eigenaar	Woerden	E	2166	G	0	Geheel	12760	
4		Eigenaar	Woerden	E	2167	G	0	Geheel	12555	
5		Eigenaar	Woerden	E	2231	G	0	Gedeeltelijk	92.980	
		Eigenaar	Woerden	E	2231	G	0	Gedeeltelijk	92.980	
		Eigenaar	Woerden	E	2231	G	0	Gedeeltelijk	92.980	
6		Eigenaar	Woerden	E	2168	G	0	Geheel	11940	
		Zakelijk recht als bedoeld in artikel 5, lid 3, onder b, Belemmeringenwet Privaatrecht op gedeelte van perceel	Woerden	E	2168	G				
7		Eigenaar	Woerden	E	2170	G	0	Geheel	32240	
		Eigenaar	Woerden	E	2170	G	0	Geheel	32240	
		Zakelijk recht als bedoeld in artikel 5, lid 3, onder b, Belemmeringenwet Privaatrecht op gedeelte van perceel	Woerden	E	2170	G				
8		Eigenaar	Harmelen	D	502	G	0	Gedeeltelijk	106.063	
	Gasunie Transport Services B.V.	Zakelijk recht als bedoeld in artikel 5, lid 3, onder b, Belemmeringenwet Privaatrecht	Harmelen	D	502	G				Groningen
9		Eigenaar	Harmelen	D	442	G	0	Gedeeltelijk	11.774	
	Gasunie Transport Services B.V.	Zakelijk recht als bedoeld in artikel 5, lid 3, onder b, Belemmeringenwet Privaatrecht	Harmelen	D	442	G				Groningen
	Verizon Nederland B.V.	Opstalrecht Nutsvoorzieningen	Harmelen	D	442	G				Amsterdam
10	Waterschap Hoogheemraadschap De Stichtse Rijnlanden	Eigenaar	Woerden	E	2169	G	0	Geheel	8700	Houten

de secretaris,

de burgemeester,

d.d. 11 december 2018

Lijst van aangewezen percelen plangebied "Putkop III"
(behorend bij het besluit in de zin van artikel 6 Wvg van het college van B&W d.d. 11 december 2018)

kadastrale verificatie d.d. 4 december 2018

Volgnummer	Naam gerechtigde	Zakelijk recht	Kadastrale gemeente	Sectie	Perceel nummer	Letter	Nummer	Geheel of gedeeltelijk	Grootte in m2	Woonplaats
1		Eigenaar	Harmelen	L	1441	G	0	Geheel	5.270	
		Eigenaar	Harmelen	L	1441	G	0	Geheel	5.270	
		Eigenaar	Harmelen	L	1441	G	0	Geheel	5.270	
		Eigenaar	Harmelen	L	1441	G	0	Geheel	5.270	
2		Eigenaar	Harmelen	L	1444	G	0	Geheel	15.390	
		Eigenaar	Harmelen	L	1444	G	0	Geheel	15.390	
		Eigenaar	Harmelen	L	1444	G	0	Geheel	15.390	
		Eigenaar	Harmelen	L	1444	G	0	Geheel	15.390	
3		Eigenaar	Harmelen	L	2284	G	0	Geheel	49.265	
		Eigenaar	Harmelen	L	2284	G	0	Geheel	49.265	
		Eigenaar	Harmelen	L	2284	G	0	Geheel	49.265	
		Eigenaar	Harmelen	L	2284	G	0	Geheel	49.265	

Burgemeester en wethouders van Woerden,

de secretaris,

de burgemeester,

d.d. 11 december 2018

Lijst van aangewezen percelen plangebied "Burgemeester van Zwietenweg"
(behorend bij het besluit in de zin van artikel 6 Wvg van het college van B&W d.d. 11 december 2018)

kadastrale verificatie d.d. 3 december 2018

Volgnummer	Naam gerechtigde	Zakelijk recht	Kadastrale gemeente	Sectie	Perceel nummer	Letter	Nummer	Geheel of gedeeltelijk	Grootte m2	Woonplaats
1	[redacted]	Eigenaar	Woerden	E	2262	G	0	Geheel	15.120	[redacted]
	Stedin Netten B.V.	Zakelijk recht als bedoeld in artikel 5, lid 3, onder b, Belemmeringenwet Privaatrecht op gedeelte van perceel	Woerden	E	2262	G				Rotterdam
	Gasunie Transport Services B.V.	Zakelijk recht als bedoeld in artikel 5, lid 3, onder b, Belemmeringenwet Privaatrecht op gedeelte van perceel	Woerden	E	2262	G				Groningen
	Gasunie Transport Services B.V.	Zakelijk recht als bedoeld in artikel 5, lid 3, onder b, Belemmeringenwet Privaatrecht op gedeelte van perceel	Woerden	E	2262	G				Groningen
2	[redacted]	Eigenaar	Woerden	E	2285	G	0	Geheel	12.010	[redacted]
	Stedin Netten B.V.	Zakelijk recht als bedoeld in artikel 5, lid 3, onder b, Belemmeringenwet Privaatrecht	Woerden	E	2285	G				Rotterdam
3	[redacted]	Eigenaar	Woerden	E	2867	G	0	Geheel	3.900	[redacted]
	Stedin Netten B.V.	Zakelijk recht als bedoeld in artikel 5, lid 3, onder b, Belemmeringenwet Privaatrecht	Woerden	E	2867	G				Rotterdam
4	[redacted]	Eigenaar	Woerden	E	2869	G	0	Gedeeltelijk	32.240	[redacted]
	Stedin Netten B.V.	Opstalrecht	Woerden	E	2869	G				Rotterdam
	Stedin Netten B.V.	Zakelijk recht als bedoeld in artikel 5, lid 3, onder b, Belemmeringenwet Privaatrecht op gedeelte van perceel	Woerden	E	2869	G				Rotterdam

Burgemeester en wethouders van Woerden,

de secretaris,

de burgemeester,

d.d. 11 december 2018

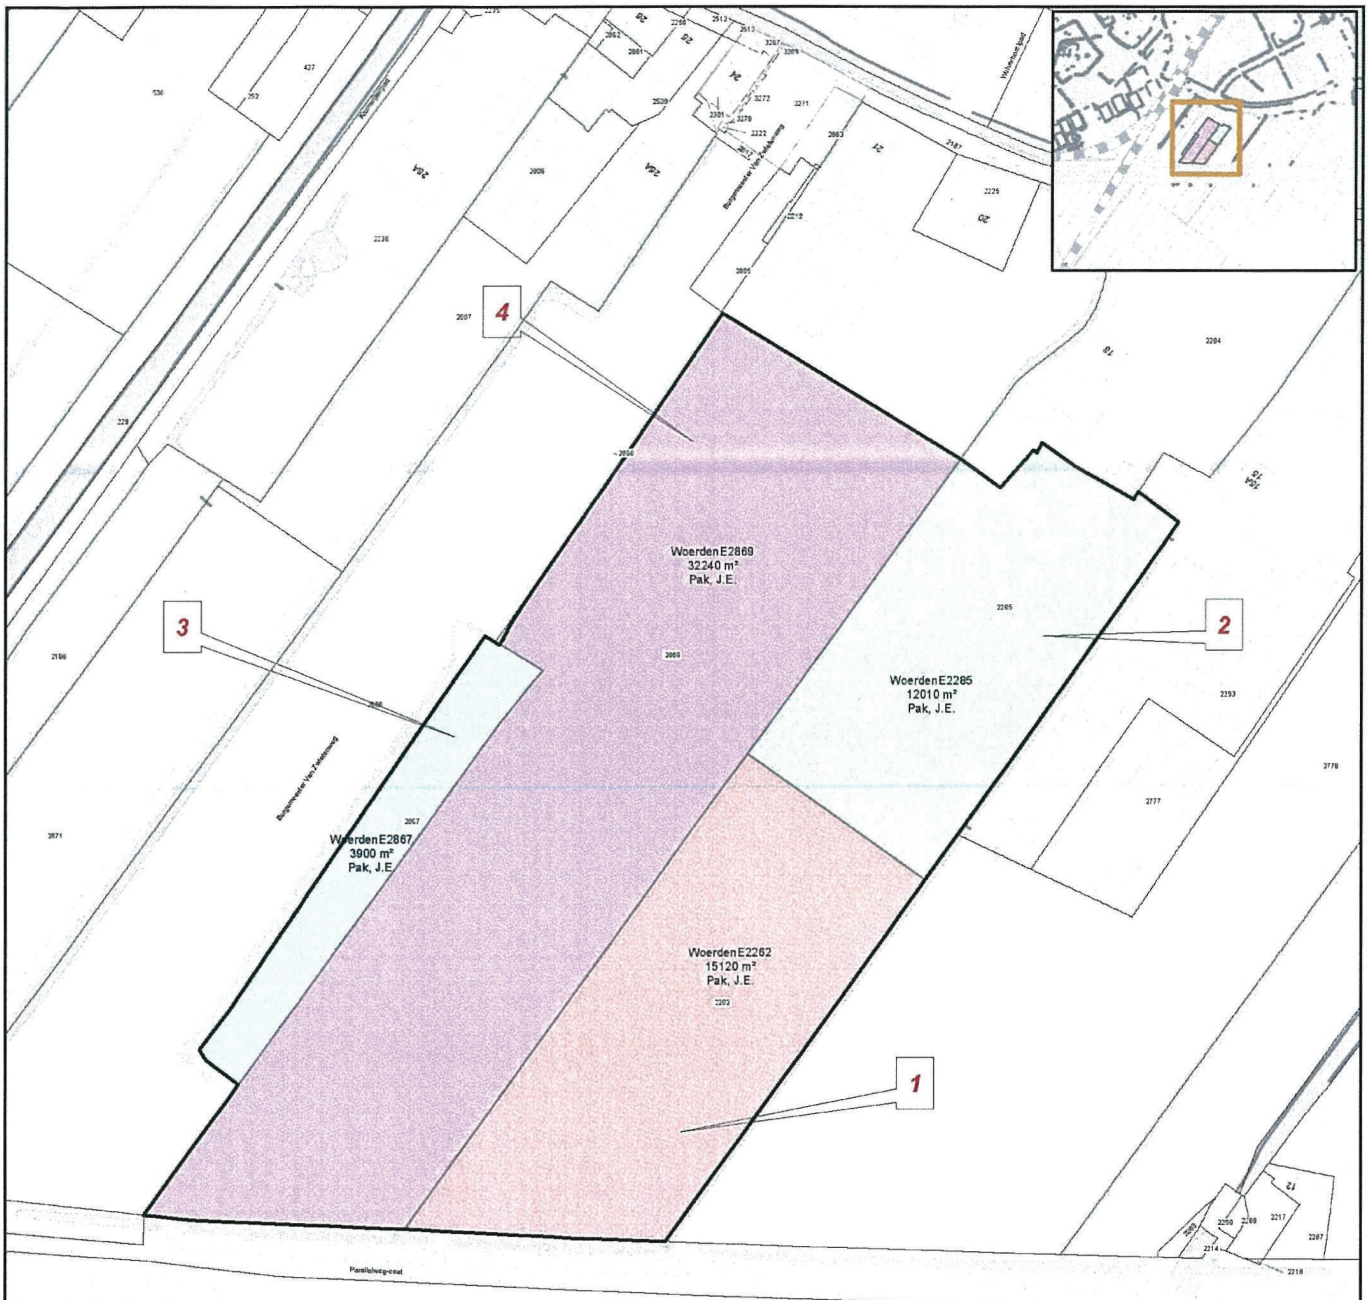

Lijst van aangewezen percelen locatie 'Burgemeester van Zwietenweg' in Woerden waarop voorkeursrecht van toepassing is.

Eigenaar nummer	GEMEENTE	KADGEM	SECTIE	Perceelnummer	Geheel / gedeeltelijk	Grootte (m²)	Omschrijving	Eigenaar_1
1	Woerden	WDN01	E	2262	geheel	15120	Terrein (grasland)	
2	Woerden	WDN01	E	2285	geheel	12010	Terrein (grasland)	
3	Woerden	WDN01	E	2867	geheel	3900	Terrein (grasland)	
4	Woerden	WDN01	E	2869	gedeeltelijk	32240	Terrein (grasland)	

Gemeente Woerden

Wijzigingen: Data:

-

Plan: **Voorkeursrecht**

Te vestigen voorkeursrecht
WDN01 E 2262 G 0
WDN01 E 2285 G 0
WDN01 E 2867 G 0
WDN01 E 2869 G 0

N

0 20 40 80 Meters

Schaal 1:2.500 Datum: 04-12-2018 Paraaf: R.Rozendom

Archiefnummer: GEO2217 Projectnr.: P18N135 Formaat: 42,0 x 29.7 cm

WERKEN voor Oudewater en Woerden

De gemeenten Oudewater en Woerden werken samen.
De organisatie van Woerden werkt voor beide zelfstandige gemeenten.
Bezoek www.oudewater.nl of www.woerden.nl of bel 14 0348.

Team Gegevensbeheer, vakgroep Geo-informatie

Aan dit document kunnen geen rechten worden ontleend.

Document Path: T:\geodesie\projecten\p18nxxx\p18n135\meting\transactie\geo2217v2.mxd

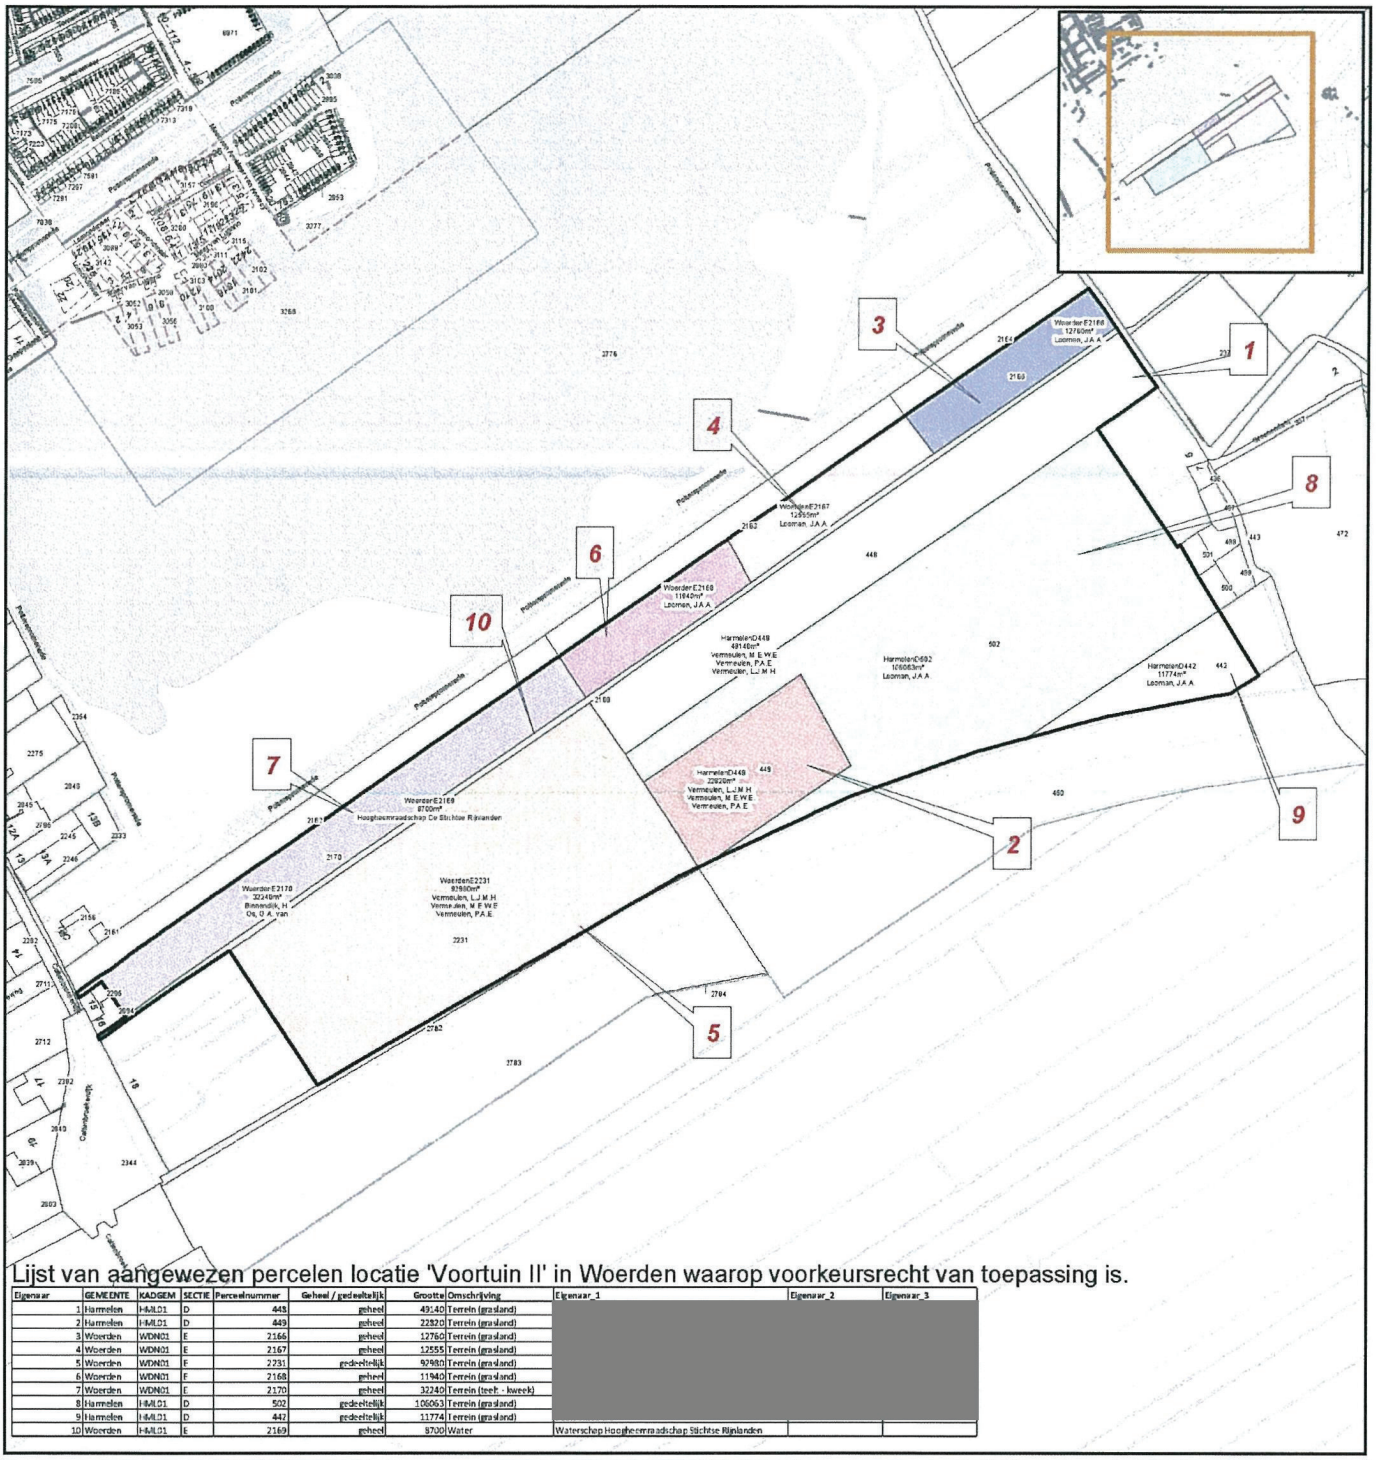

Lijst van aangewezen percelen locatie 'Voortuin II' in Woerden waarop voorkeursrecht van toepassing is.

Eigenaar	GEMEENTE	KADGEM	SECTIE	Perceelnummer	Geheel / gedeeltelijk	Grootte	Omschrijving	Eigenaar_1	Eigenaar_2	Eigenaar_3
1	Harmelen	HML01	D	448	geheel	49140	Terrein (grasland)			
2	Harmelen	HML01	D	449	geheel	22820	Terrein (grasland)			
3	Woerden	WDN01	E	2166	geheel	12760	Terrein (grasland)			
4	Woerden	WDN01	E	2167	geheel	12555	Terrein (grasland)			
5	Woerden	WDN01	E	2231	gedeeltelijk	92980	Terrein (grasland)			
6	Woerden	WDN01	E	2168	geheel	11940	Terrein (grasland)			
7	Woerden	WDN01	E	2170	geheel	32240	Terrein (teelt - kweek)			
8	Harmelen	HML01	D	502	gedeeltelijk	106063	Terrein (grasland)			
9	Harmelen	HML01	D	447	gedeeltelijk	11774	Terrein (grasland)			
10	Woerden	HML01	E	2169	geheel	8700	Water	Waterschap Hoogheemraadschap Stichtse Rijnlanden		

Gemeente Woerden

Plan: **Voorkeursrecht**

Te vestigen voorkeursrecht

HML01 D 442 G 0
HML01 D 448 G 0
HML01 D 449 G 0
HML01 D 502 G 0

WDN01 E 2166 G 0
WDN01 E 2167 G 0
WDN01 E 2168 G 0
WDN01 E 2169 G 0
WDN01 E 2170 G 0
WDN01 E 2231 G 0

N

0 70 140 280 Meters

Wijzigingen:	Data:
-	-

Schaal 1:7.500 Datum: 27-11-2018 Paraaf: R.Rozendom

Archiefnummer: GEO2216 Projectnr.: P18N135 Formaat: 42,0 x 29.7 cm

WERKEN voor Oudewater en Woerden

De gemeenten Oudewater en Woerden werken samen.
De organisatie van Woerden werkt voor beide zelfstandige gemeenten.
Bezoek www.oudewater.nl of www.woerden.nl of bel 14 0348.

Team Gegevensbeheer, vakgroep Geo-informatie

Aan dit document kunnen geen rechten worden ontleend.

Document Path: T:\geodesie\projecten\p18nxxx\p18n135\meting\transactie\geo2216.mxd

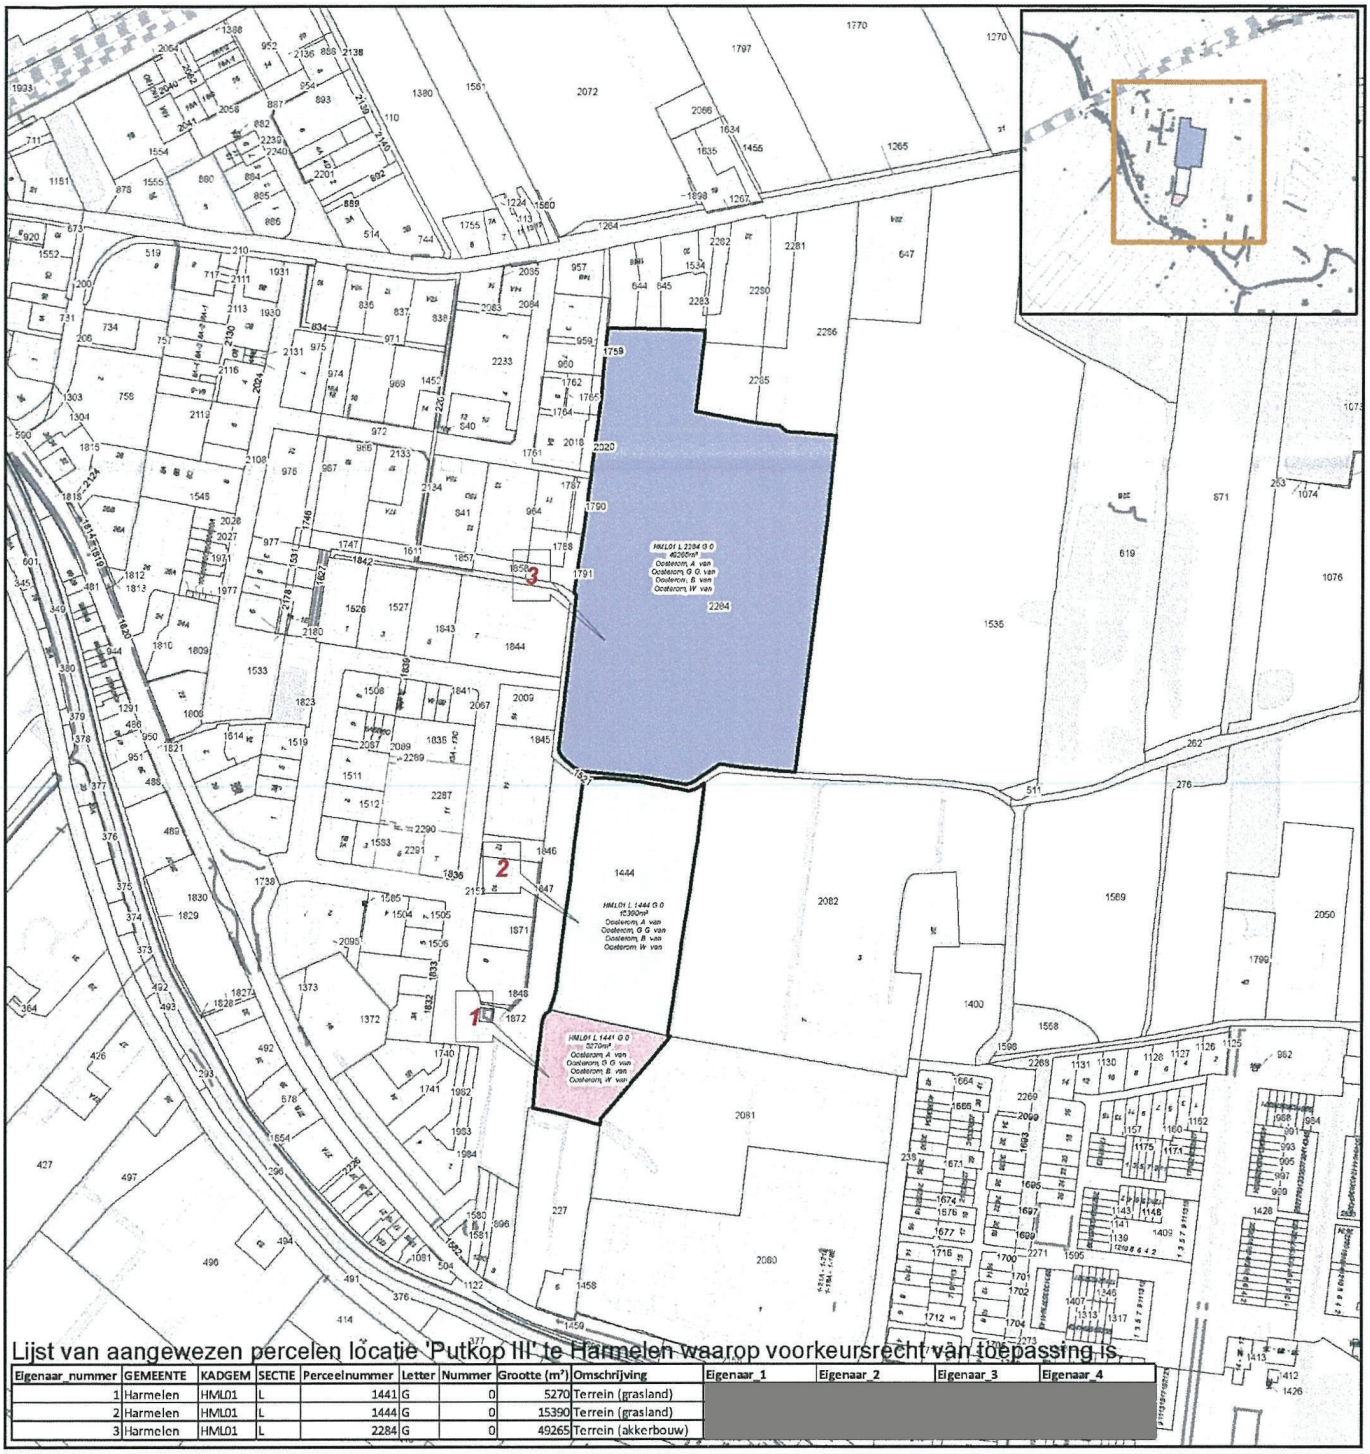

Lijst van aangewezen percelen locatie 'Putkop III' te Harmelen waarop voorkeursrecht van toepassing is.

Eigenaar_nummer	GEMEENTE	KADGEM	SECTIE	Perceelnummer	Letter	Nummer	Grootte (m²)	Omschrijving	Eigenaar_1	Eigenaar_2	Eigenaar_3	Eigenaar_4
1	Harmelen	HML01	L	1441	G	0	5270	Terrein (grasland)				
2	Harmelen	HML01	L	1444	G	0	15390	Terrein (grasland)				
3	Harmelen	HML01	L	2284	G	0	49265	Terrein (akkerbouw)				

Gemeente Woerden

Plan: **Voorkeursrecht**

Te vestigen voorkeursrecht

HML01 L 1441 G 0

HML01 L 1444 G 0

HML01 L 2284 G 0

N

0 45 90 180 Meters

Wijzigingen:	Data:
-	-

Schaal 1:5.000 Datum: 20-11-2018 Paraaf: R.Rozendom

Archiefnummer: GEO2215 Projectnr.: P18N135 Formaat: 42,0 x 29.7 cm

WERKEN voor Oudewater en Woerden

De gemeenten Oudewater en Woerden werken samen.
De organisatie van Woerden werkt voor beide zelfstandige gemeenten.
Bezoek www.oudewater.nl of www.woerden.nl of bel 14 0348.

Team Gegevensbeheer, vakgroep Geo-informatie

Aan dit document kunnen geen rechten worden ontleend.

Document Path: T:\geodesie\projecten\p18nxxx\p18n135\meting\transactie\geo2215.mxd

Lijst van aangewezen percelen locatie 'Voortuin II' in Woerden waarop voorkeursrecht van toepassing is.

Eigenaar	GEMEENTE	KADGEM	SECTIE	Perceelnummer	Geheel / gedeeltelijk	Grootte	Omschrijving	Eigenaar_1	Eigenaar_2	Eigenaar_3
1	Harmelen	HML01	D	448	geheel	49140	Terrein (grasland)			
2	Harmelen	HML01	D	449	geheel	22820	Terrein (grasland)			
3	Woerden	WDN01	E	2166	geheel	12760	Terrein (grasland)			
4	Woerden	WDN01	E	2167	geheel	12555	Terrein (grasland)			
5	Woerden	WDN01	E	2231	gedeeltelijk	92980	Terrein (grasland)			
6	Woerden	WDN01	E	2168	geheel	11940	Terrein (grasland)			
7	Woerden	WDN01	E	2170	geheel	32240	Terrein (teelt - kweek)			
8	Harmelen	HML01	D	502	gedeeltelijk	106063	Terrein (grasland)			
9	Harmelen	HML01	D	442	gedeeltelijk	11774	Terrein (grasland)			

Gemeente Woerden

Plan: **Voorkeursrecht**

Wijzigingen: Data:

\- -

Te vestigen voorkeursrecht

HML01 D 442 G 0
HML01 D 448 G 0
HML01 D 449 G 0
HML01 D 502 G 0
WDN01 E 2166 G 0
WDN01 E 2167 G 0
WDN01 E 2168 G 0
WDN01 E 2170 G 0
WDN01 E 2231 G 0

N

0 70 140 280 Meters

Schaal 1:7.500 Datum: 27-11-2018 Paraaf: R.Rozendom

Archiefnummer: GEO2216 Projectnr.: P18N135 Formaat: 42,0 x 29.7 cm

WERKEN voor Oudewater en Woerden

De gemeenten Oudewater en Woerden werken samen.
De organisatie van Woerden werkt voor beide zelfstandige gemeenten.
Bezoek www.oudewater.nl of www.woerden.nl of bel 14 0348.

Team Gegevensbeheer, vakgroep Geo-informatie

Aan dit document kunnen geen rechten worden ontleend.

Document Path: T:\geodesie\projecten\p18nxxx\p18n135\meting\transactie\geo2216.mxd

HML01 L 2284 G 0
49265m²
Oosterom, A. van
Oosterom, G.G. van
Oosterom, B. van
Oosterom, W. van

1444
HML01 L 1444 G 0
15390m²
Oosterom, A. van
Oosterom, G.G. van
Oosterom, B. van
Oosterom, W. van

HML01 L 1441 G 0
5270m²
Oosterom, A. van
Oosterom, G.G. van
Oosterom, B. van
Oosterom, W. van

Lijst van aangewezen percelen locatie 'Putkop III' te Harmelen waarop voorkeursrecht van toepassing is.

Eigenaar_nummer	GEMEENTE	KADGEM	SECTIE	Perceelnummer	Letter	Nummer	Grootte (m²)	Omschrijving	Eigenaar_1	Eigenaar_2	Eigenaar_3	Eigenaar_4
1	Harmelen	HML01	L	1441	G	0	5270	Terrein (grasland)				
2	Harmelen	HML01	L	1444	G	0	15390	Terrein (grasland)				
3	Harmelen	HML01	L	2284	G	0	49265	Terrein (akkerbouw)				

Gemeente Woerden

Plan: **Voorkeursrecht**

Wijzigingen: Data:

-

Te vestigen voorkeursrecht

HML01 L 1441 G 0

HML01 L 1444 G 0

HML01 L 2284 G 0

N

0 15 30 60 Meters

Schaal 1:2.000 Datum: 28-01-2019 Paraaf: R.Rozendom

Archiefnummer: GEO2215 Projectnr.: P18N135 Formaat: 42,0 x 29.7 cm

WERKEN voor Oudewater en Woerden

De gemeenten Oudewater en Woerden werken samen.
De organisatie van Woerden werkt voor beide zelfstandige gemeenten.
Bezoek www.oudewater.nl of www.woerden.nl of bel 14 0348.

Team Gegevensbeheer, vakgroep Geo-informatie

Aan dit document kunnen geen rechten worden ontleend.

Document Path: T:\geodesie\projecten\p18nxxx\p18n135\meting\transactie\geo2215v3.mxd