



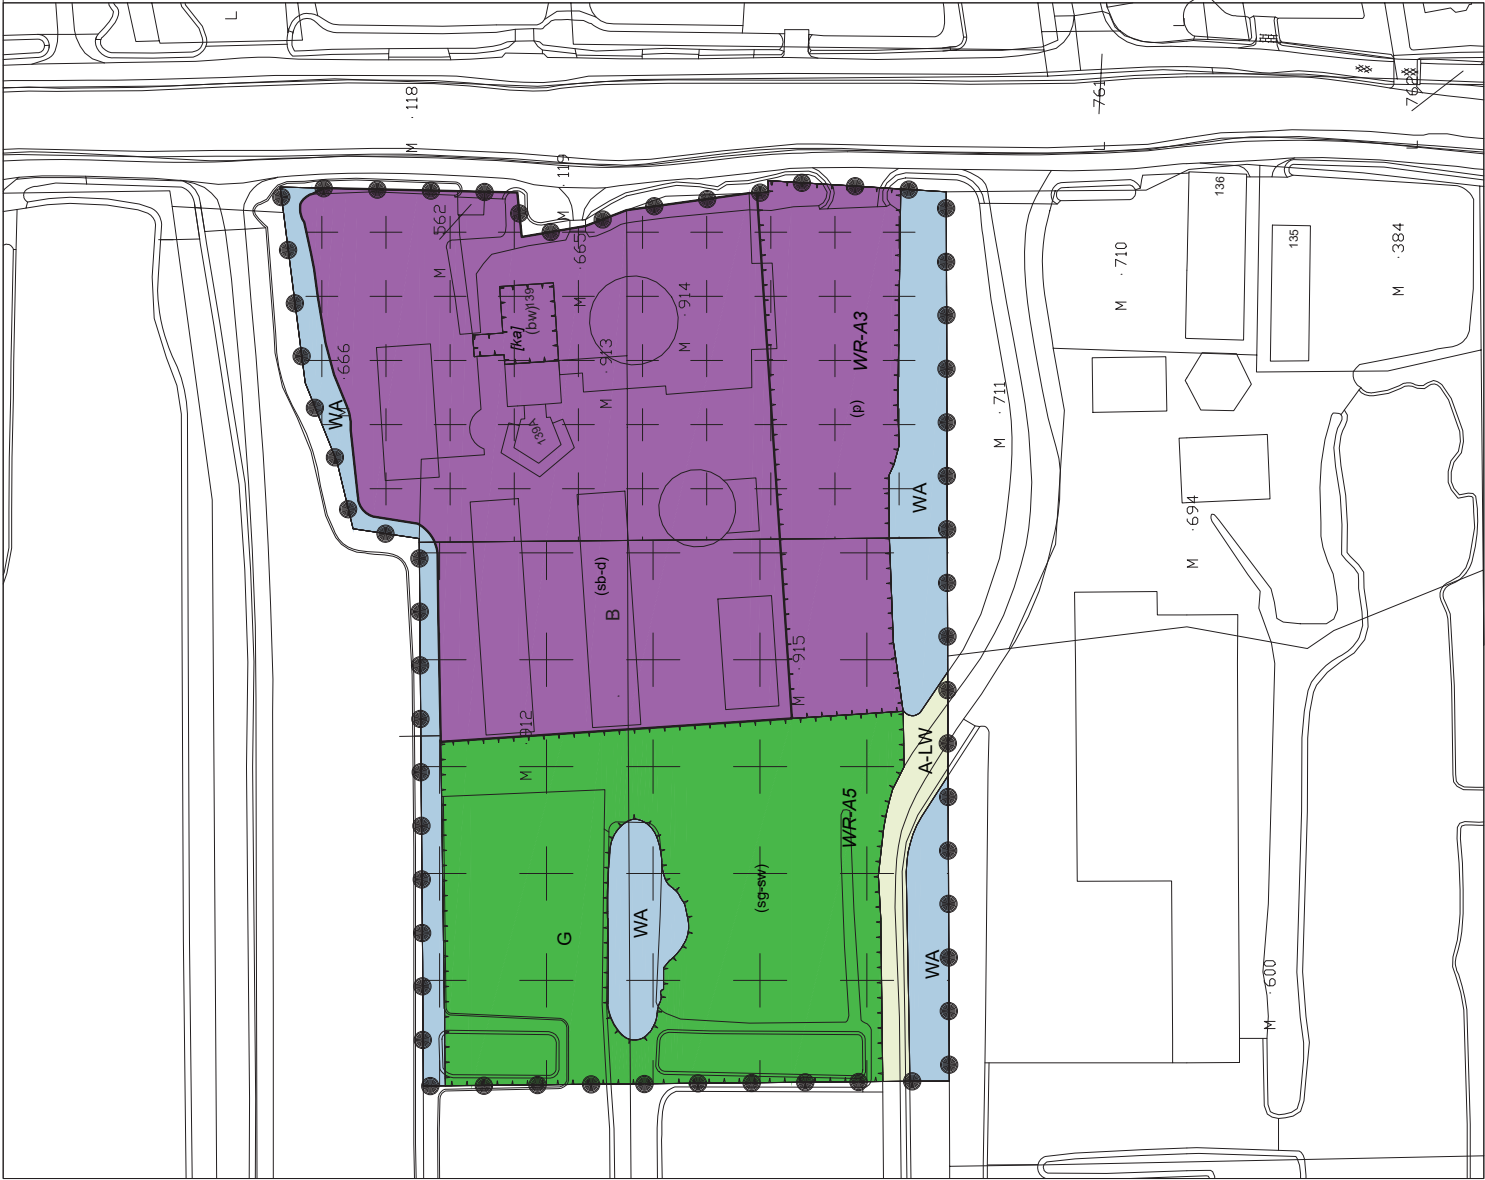

Plangebied

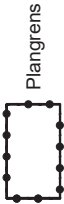

Enkelbestemmingen

A-LW

Agrarisch - Landschappelijke Waarden

B

Bedrijf

G

Groen

WA

Water

Dubbelbestemmingen


WR-A3

Waarde - Archeologie 3


WR-A5

Waarde - Archeologie 5

Bouwvlakken

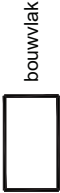

Bouwaanduidingen

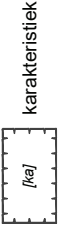

Functieaanduidingen

(bw)

bedrijfswoning

(p)

parkeerterrein

(sb-d)

specifieke vorm van bedrijf - dierenpension

(sg-sw)

specifieke vorm van groen - hondenspeelweide

STEDENBOUW
LANDSCHAP
RUIMTELIJKE ORDENING

☎ 038 421 88 00 | info@witpaard.nl | www.witpaard.nl

Gemeente Woerden
Bestemmingsplan Mijzijde 139a Kamerik

opdrachtgever

betreft

datum
22 januari 2020

status
Ontwerp

schaal
1:1000

ID plan
NL.IMRO.0632.mijzijde139-bOW1

project nummer
0632.900 SW18

getekend
Andor Keur / gj (KC)

bladnummer
1/1

datum ondergrond

BGT-BRK d.d. 28-09-2017

