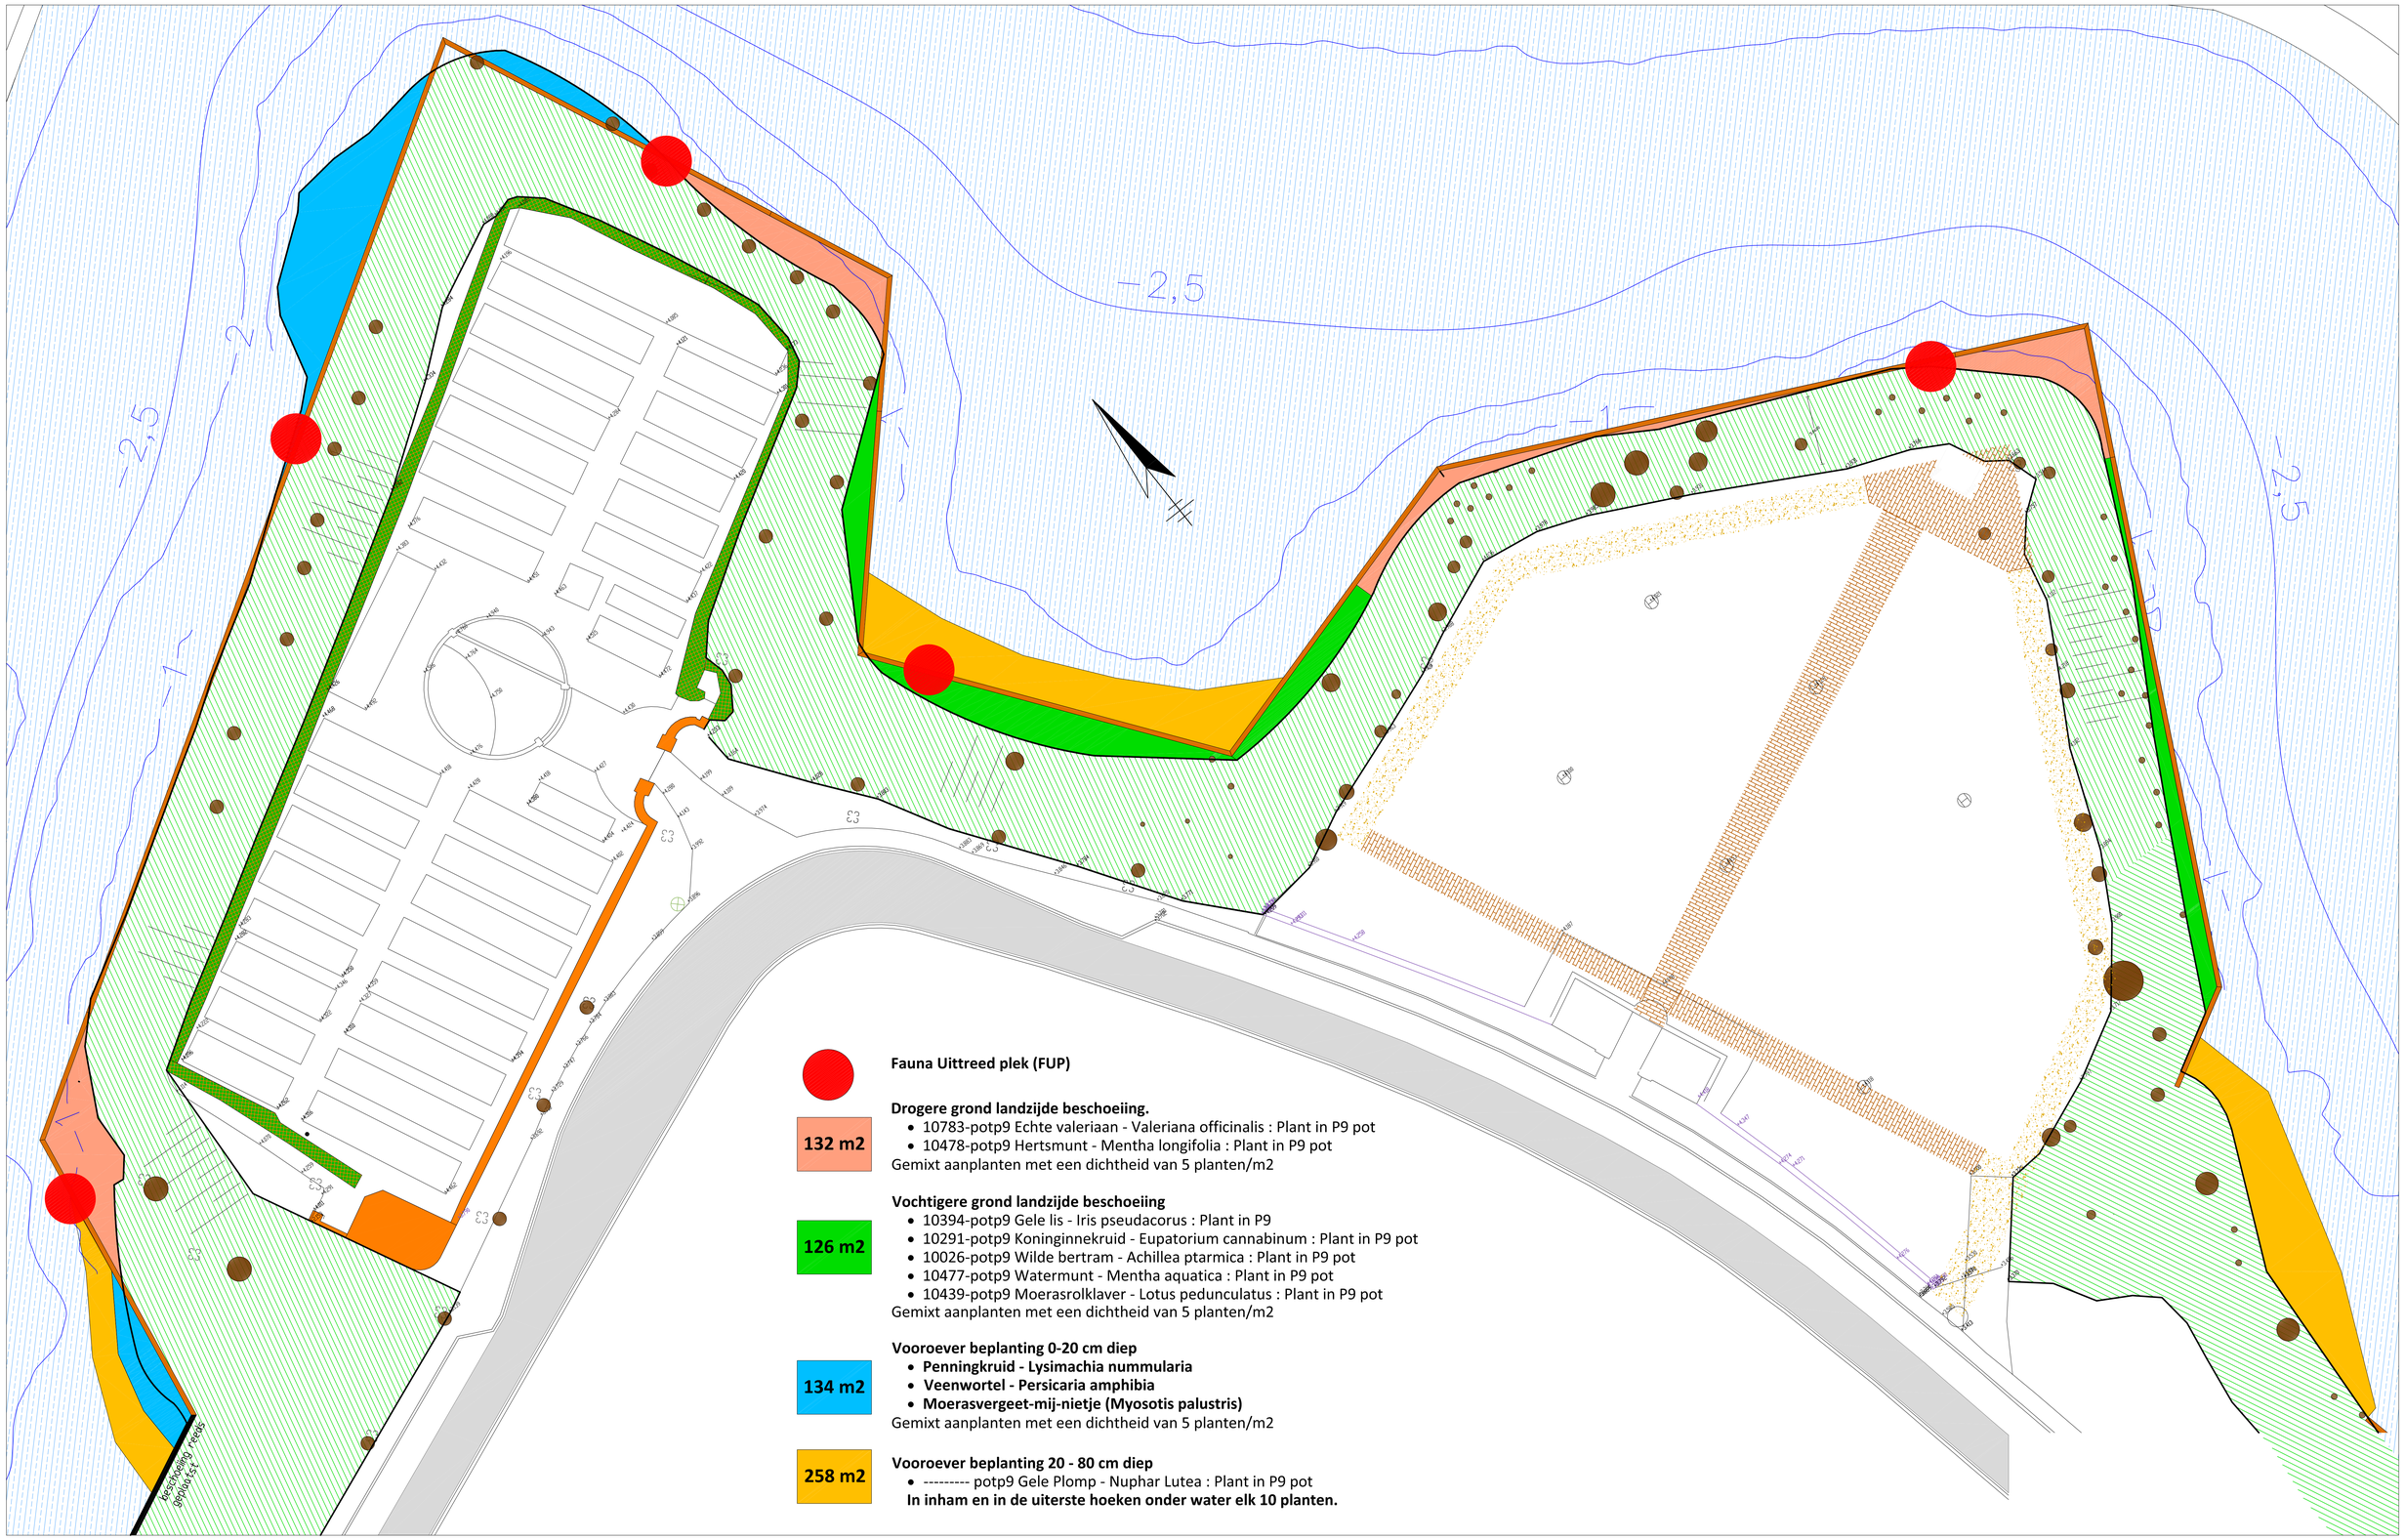

Fauna Uittreed plek (FUP)

132 m2

Drogere grond landzijde beschoeiing.
- 10783-potp9 Echte valeriaan - Valeriana officinalis : Plant in P9 pot
- 10478-potp9 Hertsmunt - Mentha longifolia : Plant in P9 pot

Gemixt aanplanten met een dichtheid van 5 planten/m2

126 m2

Vochtigere grond landzijde beschoeiing
- 10394-potp9 Gele lis - Iris pseudacorus : Plant in P9
- 10291-potp9 Koninginnekruid - Eupatorium cannabinum : Plant in P9 pot
- 10026-potp9 Wilde bertram - Achillea ptarmica : Plant in P9 pot
- 10477-potp9 Watermunt - Mentha aquatica : Plant in P9 pot
- 10439-potp9 Moerasrolklaver - Lotus pedunculatus : Plant in P9 pot

Gemixt aanplanten met een dichtheid van 5 planten/m2

134 m2

Vooroever beplanting 0-20 cm diep
- **Penningkruid - Lysimachia nummularia**
- **Veenwortel - Persicaria amphibia**
- **Moerasvergeet-mij-nietje (Myosotis palustris)**

Gemixt aanplanten met een dichtheid van 5 planten/m2

258 m2

Vooroever beplanting 20 - 80 cm diep
- --------- potp9 Gele Plomp - Nuphar Lutea : Plant in P9 pot

In inham en in de uiterste hoeken onder water elk 10 planten.

GEMEENTE WOERDEN

SINGEL

HOGEWAL EN TORENWAL

BEPLANTINGSPLAN

getekend: HANS BAGGEN	par.:	datum: 01-10-2024	schaal: SINGEL	formaat: A0	blad 1 van 1 bladen
gecontroleerd:	par.:	datum:	tekeningnr: W01-76-BEPL		

Afdeling Realisatie en Beheer, Bleekerijlaan 14, Postbus 45, 3440 AA Woerden, T: 0348 428911, F: 0348 424108, I: www.woerden.nl

© copyright gemeente Woerden.