


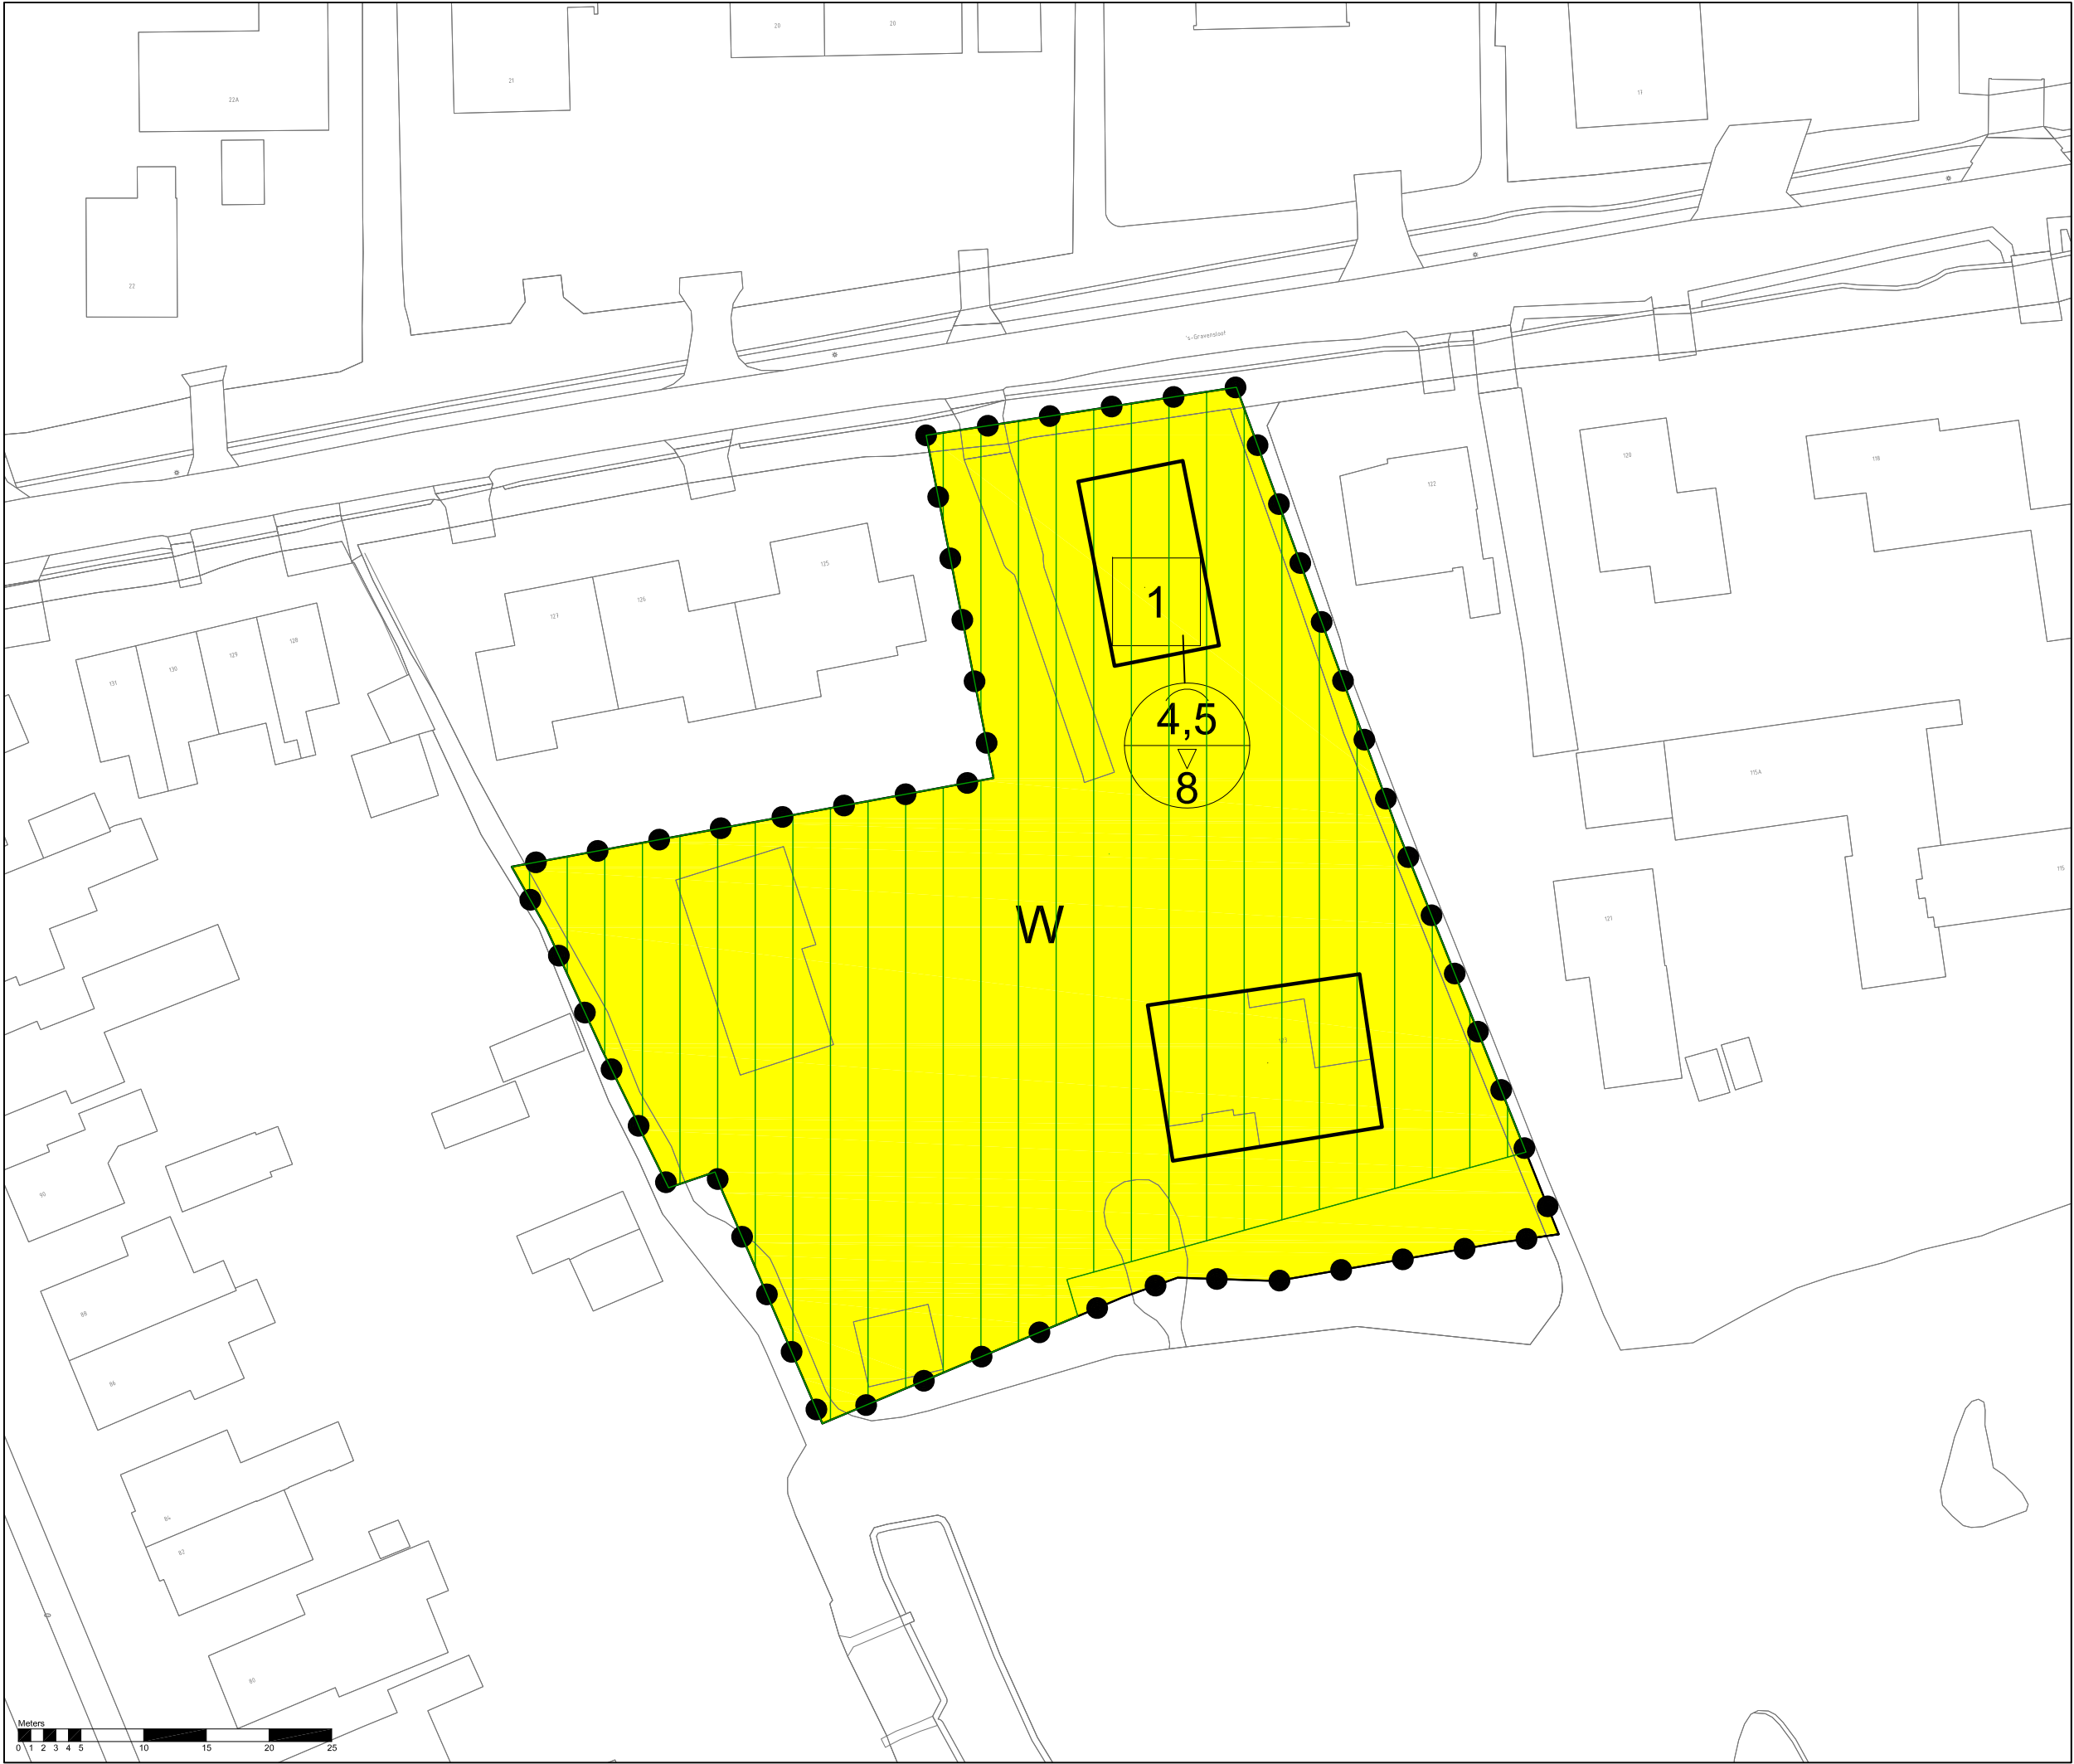

Legenda

Plangebied

Plangrens

Enkelbestemmingen

Wonen

Gebiedsaanduidingen

milieuzone - grondwaterbeschermingsgebied

Bouwvlakken

bouwvlak

Maatvoeringen

maximum aantal wooneenheden

maximum goothoogte (m)
maximum bouwhoogte (m)

Bestemmingsplan 's-Gravensloot 123, Woerden

gemeente Woerden

schaal:	1:500
datum:	24 oktober 2023
projectnummer:	SR220066
formaat:	A3
aantal bladen:	1
bladnummer:	1
identificatienr.:	NL.IMR0.0632.BPGGravensloot123-bC01
vorige versle:	27 juli 2023
voortwerp:	-
ontwerp:	-
vaststelling:	-