


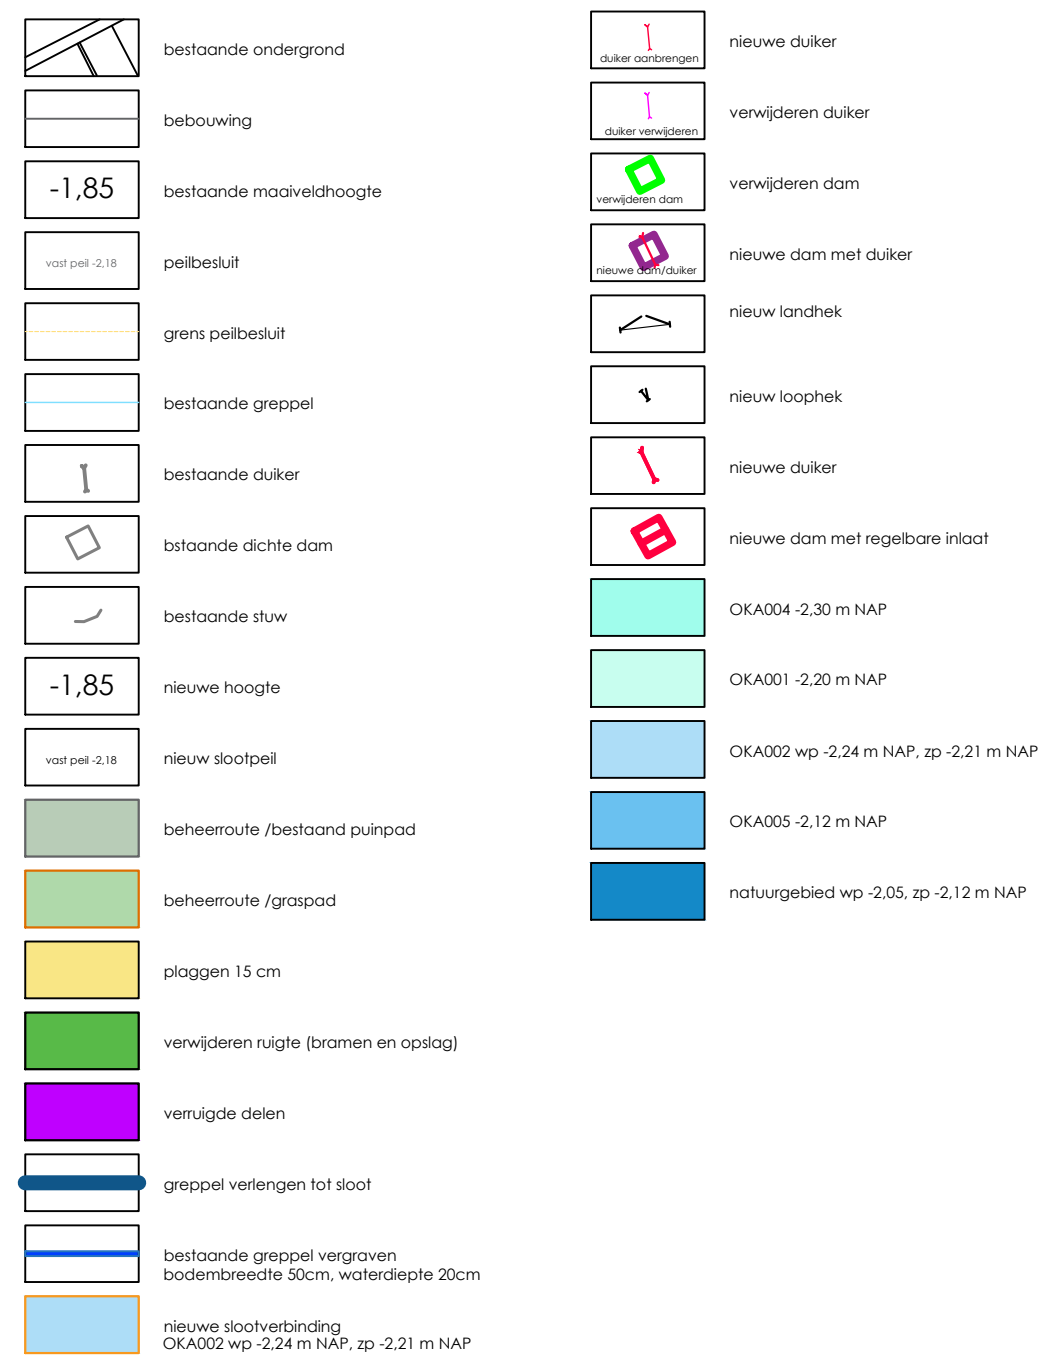

	Opdrachtgever:	Provincie Utrecht	Datum: 18-09-2024 Schaal: 1:2000 Formaat: A1 Tekenaar: hr Blad van bladen: 1/1
	Projectomschrijving:	Kamerik Teylingens	Project 23063 Teknr. UT1
	Tekeningomschrijving:	Ontwerptekening	Status: Definitief
	ADVIESBURO R.I.E.T RIJMTIJLIGE INRICHTING EN TECHNIEK		Burg. v.d. Weijerstraat 80 3981 EX Bunnik Tel: (030) 657 06 36 Website: www.adviesburorief.nl E-mail: info@adviesburorief.nl