


- Alle moten in het werk te controleren. Terreinmaten zijn indicatief
- Alle moten in rijn
- Acreting volgens NEN 47
- Tekening volgens documentenlijst 1900 80
- P+D = bouwkant afgegreven beslage grondcover + Br> Nap
- Grondwaterstand tussen 1200 en 1000 m
- P+D's door Gemeente Geologisch onderzoek en op de basis fundering op palen - Renovatie studies Woerden, 28 september 2017
- Eventueel getekende losse hriching valt buiten het bouwplank bestel, lenzi anders aangegeven.
- Situatietekening gebaseerd op:
 - "Woerden, politie-Onderleager" (omgeving en contour gemeentebanden, ontvanger op 17-2-23)
 - "Parkietieren de dek zandig del 1702" (parkietieren noordzijde, ontvanger op 1-3-23)
 - "Ontvangtoewer leiding bank" (parkietieren zuidzijde, ontvanger op 16-5-23)
 - "BOT, NLCS" (ontvanger op 23-5-23)
 - "Boudais" (ontvanger op 23-5-23)
- Voorrepervolgels volgens NEN 2580
- Integrale toegankelijkheid en toegankelijkheid van ruimten, vijf doorgang en dremphoogte voldoen aan de eisen zoals vermeld in onderstaande artikelen:
 - Projecten vergund volgens Bouwbesluit 2012 art. 4.1, 4.2, 4.3 en 4.27
 - Projecten vergund volgens BBL: Bestandaat: bouk. art. 3:59 en 3:58 - Nieuwbouw: art. 4:73, 4:76, 4:100 t/m 4:182 en 4:122
 - "Maakoverige leeuwparkieten ten plaatste van vogels"
 - De openen rijn en deuren in binnen- en rookschadings zijn zellenduis

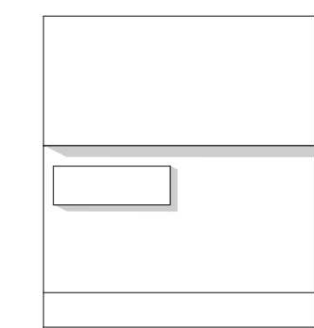

fase
definitief ontwerp
datum
30 10 2023
schaal
1:500
formaat
A1
getekend
llu
gecontroleerd
kvt
gewijzigd

1090
BES(--)
01

cepezed

legenda

•Alle maten in het werk te controleren. Terreinmaten zijn indicatief
•Alle maten in mm
•Afmeting volgens NEN 47
•Tekening volgens documentenlijst 1090 S02
•Wandafwerkingen: zie L(42) 01-02
•Vloerafwerkingen: zie L(42) 01-02
•Plafonds: zie L(45) 01-02
•P=0 = bovenkant afgevoerde begane grondvloer = 80+ NAP
•Grondwaterstand tussen NAP -1410 en -1500; bron: Geotechnisch onderzoek Fugro, 15-5-23
•Eventueel gelekende losse inrichting valt buiten het bouwkundig bestek, tenzij anders aangegeven.
•Situatieketting gebaseerd op:
- Woerden: politie-Onderlegger (omgeving en contour gemeentehuis, ontvangen op 17-2-23)
- Parkterrein de bleek aanleg del 170320' (parkeerterrein noordzijde, ontvangen op 1-3-23)
- Uitvoeringsontwerp bekering dam (parkeerterrein zuidzijde, ontvangen op 1-3-23)
- SC1 - NLCS (ontvangen op 23-5-23)
- Bouwvlak (ontvangen op 23-5-23)
•Vooropgevatte volgens NEN 2590
•Integrale toegankelijkheid en toegankelijkheid van ruimten, vrije doorgang en drempelhoogten voldoen aan de eisen zoals vermeld in onderstaande artikelen:
Projecten vergund volgens Bouwbesluit 2012: art. 4.21, 4.22 en 4.27
Projecten vergund volgens BBL: Bestaande bouw: art. 3.59 en 3.98 - Nieuwbouw: art. 4.73, 4.78, 4.180 t/m 4.182 en 6.22
•aafvoering vloerplakketten ter plaatse van opslaggingen
•de openen rinnen en deuren in interne brand- en rookschelingen zijn zelfsluitend
•kadastraal perceelnummer: WDN01-A-4433

demarcatie project (exacte demarcatie nog nader af te stemmen i.r.t. ontwikkeling Nieuw Middelland)

bouwvlak vigerend bestemmingsplan

bestaande onderdelen



buiten bestek

hoofdingang / hoofdingang brandweer

overige ingang

190 auto parkeerplekken				
130	reguliere parkeerplekken	gemeente		
	(waaronder 2 min en 8 laadplekken)			
34	reguliere parkeerplekken RHC	gemeente		
26	reguliere parkeerplekken	politie		
	(waaronder 1 min)			
8 auto parkeerplekken gemeente (tellen niet mee in parkeerberekening t.a.v. de norm)				
2	parkeerplekken dienstauto's bij dienstingang	gemeente	(gehandhaafd op zelfde plek)	
4	parkeerplekken dienstauto's (met laadpaal)	gemeente	(verplaatst, naast de andere plekken met laadpaal)	
2	parkeerplekken dienstauto's bo's	bo's		
6	motorparkeerplekken	gemeente	(gehandhaafd op zelfde plek)	
22 auto parkeerplekken politie (op omsloten buitenterrein, tellen niet mee in parkeerberekening t.a.v. de norm)				
18	dienstvoertuigen	politie		
4	dienstvoertuigen noodhulp	politie		
3	dienstmotoren	politie		
fietsenstalling gemeente (binnen): 150				
144	fietsplekken	gemeente	(ongewijzigd, dus geen politiefietsen in gemeentestalling)	
6	fietsplekken	bo's	(deze 6 plekken compenseren in buitenstalling)	
fietsparkeren voor bezoek (fietsniejes): 22				
14	fietsplekken voor bezoek (7 fietsniejes)	gemeente	(4 minder t.o.v. bestaand, gecompenseerd in buitenstalling)	
8	fietsplekken voor bezoek (4 fietsniejes)	politie		
fietsenstalling politie: 44 (op omsloten buitenterrein, tellen niet mee in parkeerberekening t.a.v. de norm)				
24	fietsplekken dienstfietsen	politie		
20	in beslag genomen rijwiel	politie	(binnen omsloten buitenterrein politie)	
positie buitenstalling met 139 fietsen nader af te stemmen en uit te werken i.s.m. gemeente				

DEFINITIEF

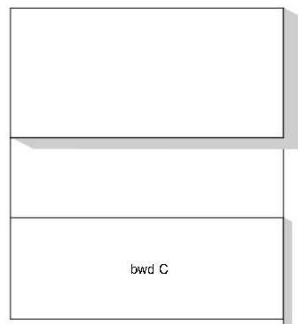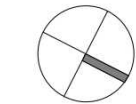

1 aanpassing opstellen

architectenbureau
cepezed b.v.

2611 rv nl
t +31 15 215 0000

@cepezed.nl
www.cepezed.nl


opdrachtgever
RYSE namens
gemeente Woerden
werk
Politie Woerden

fase
technisch ontwerp
datum
01 03 2024
schaal
1:500
formaat
A1
getekend
llu/pa
gecontroleerd
kvt
gewijzigd
18 10 2024


tekening
situatie nieuw

1090
L(--)
01

cepezed

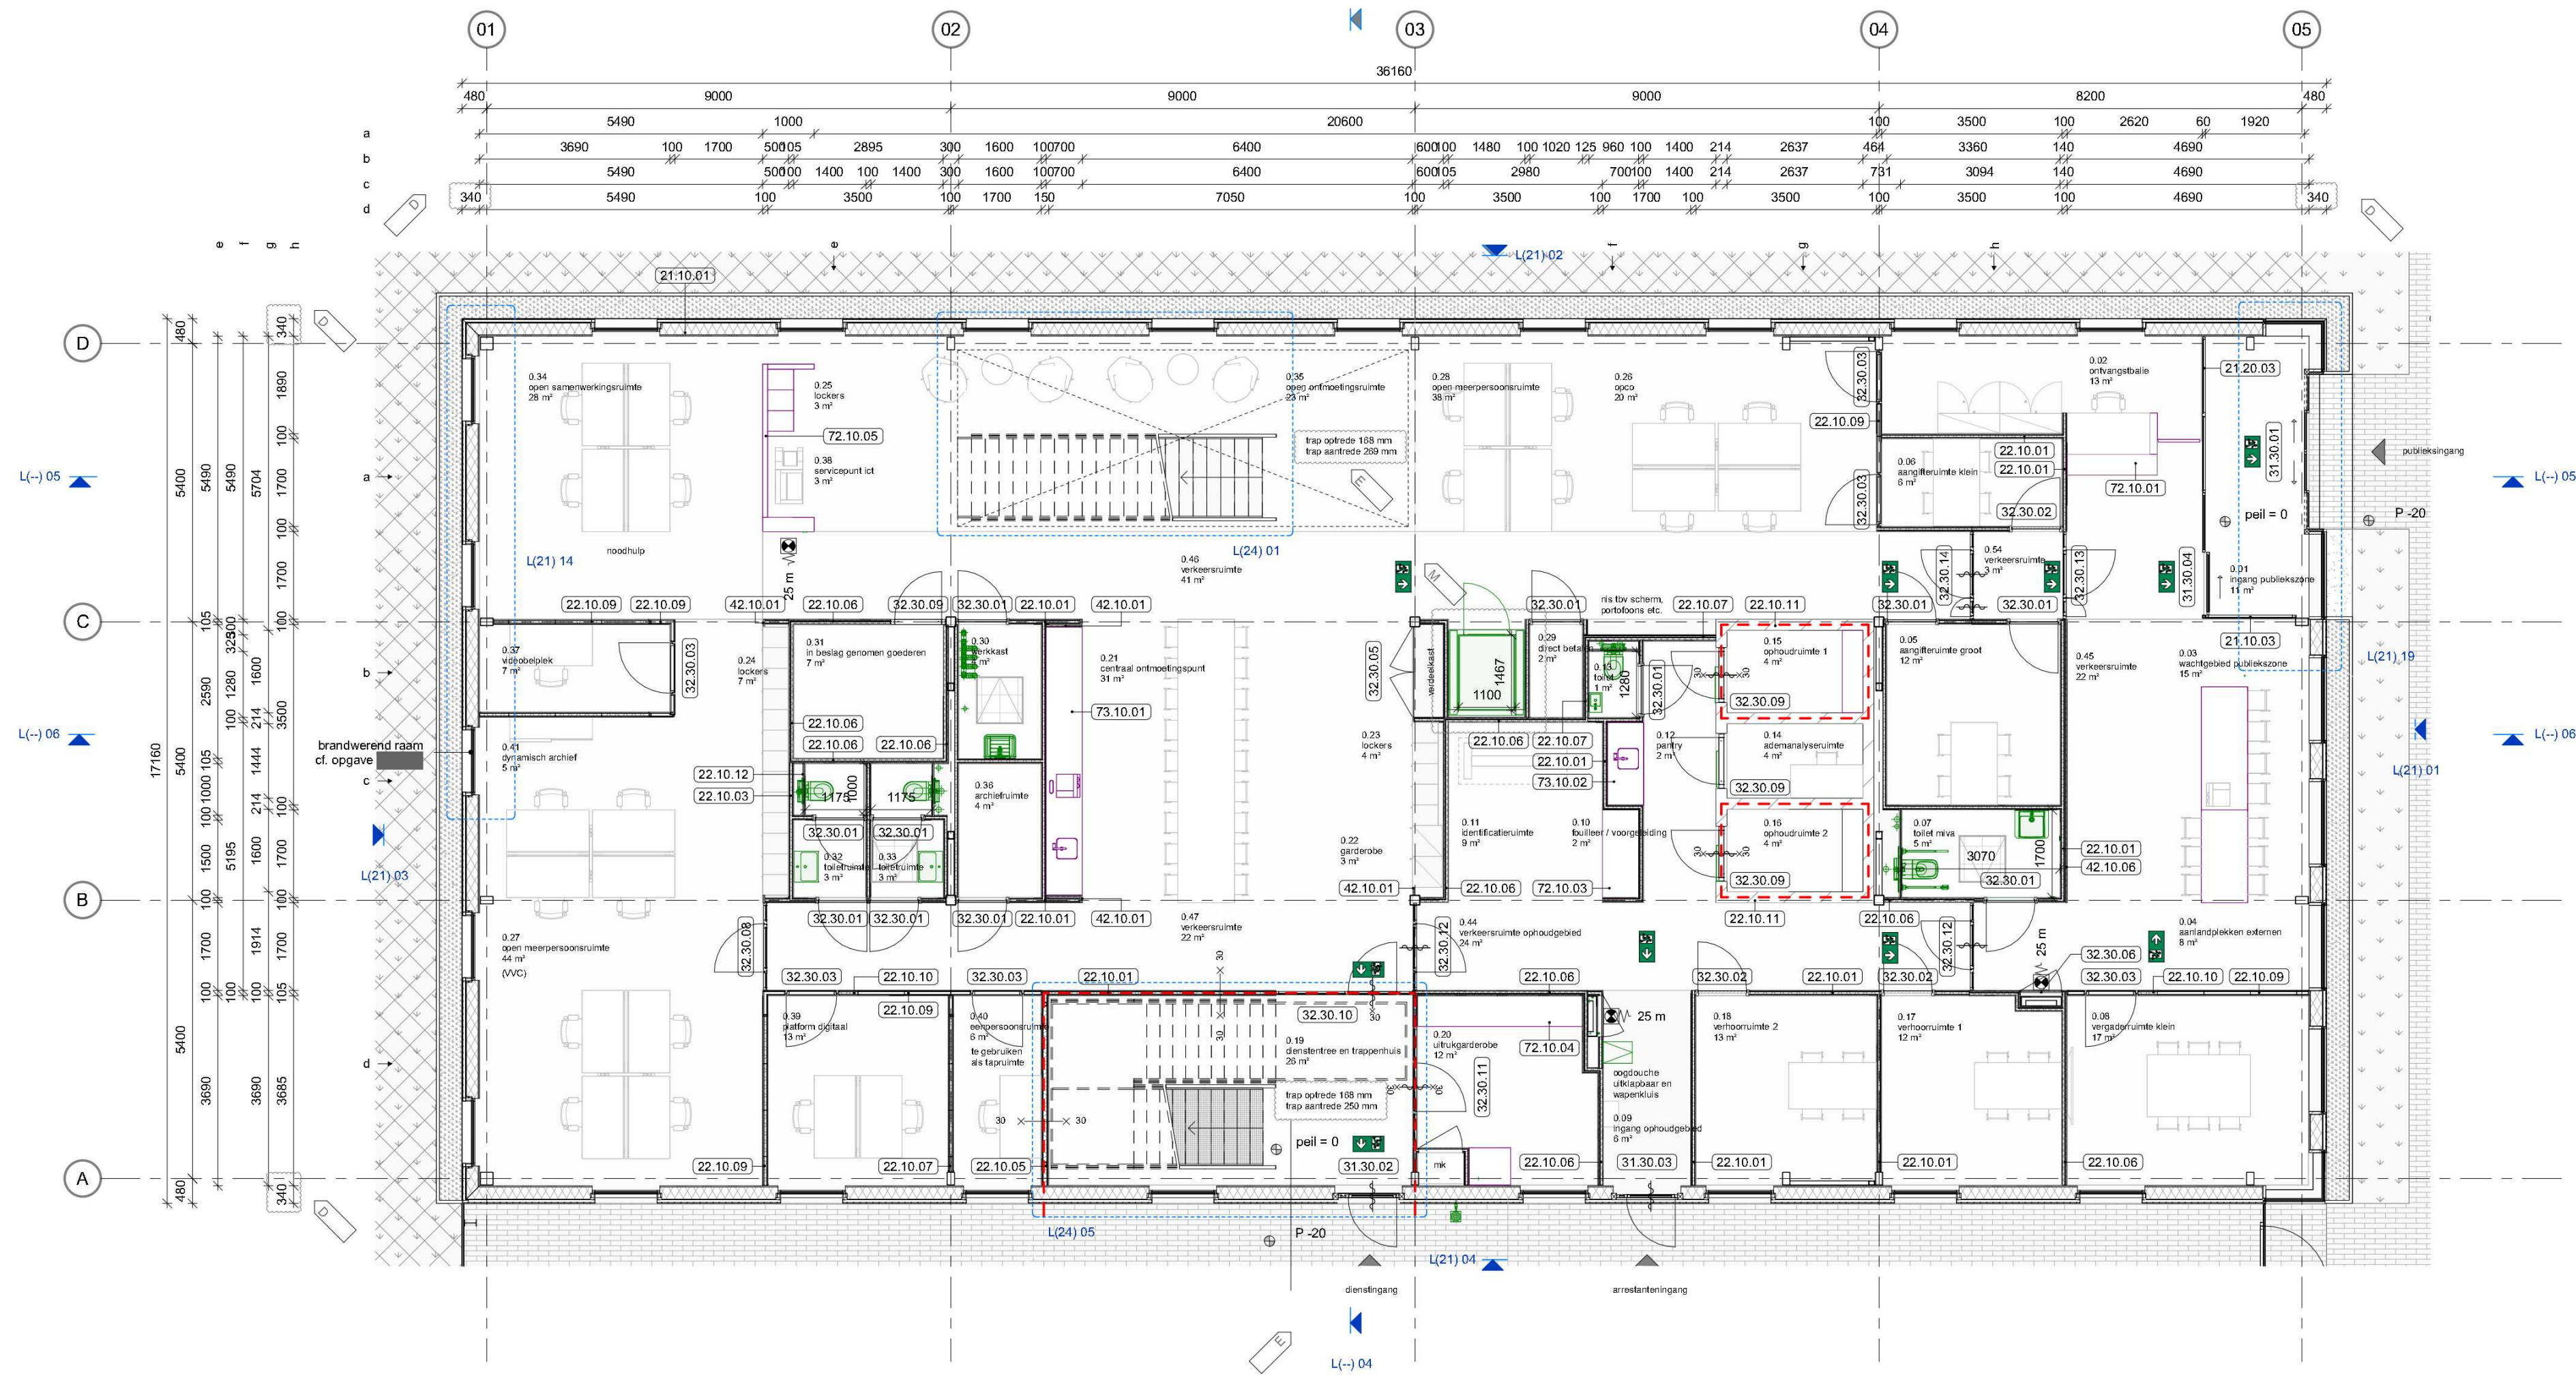

L(-) 02 - 00 begane grond

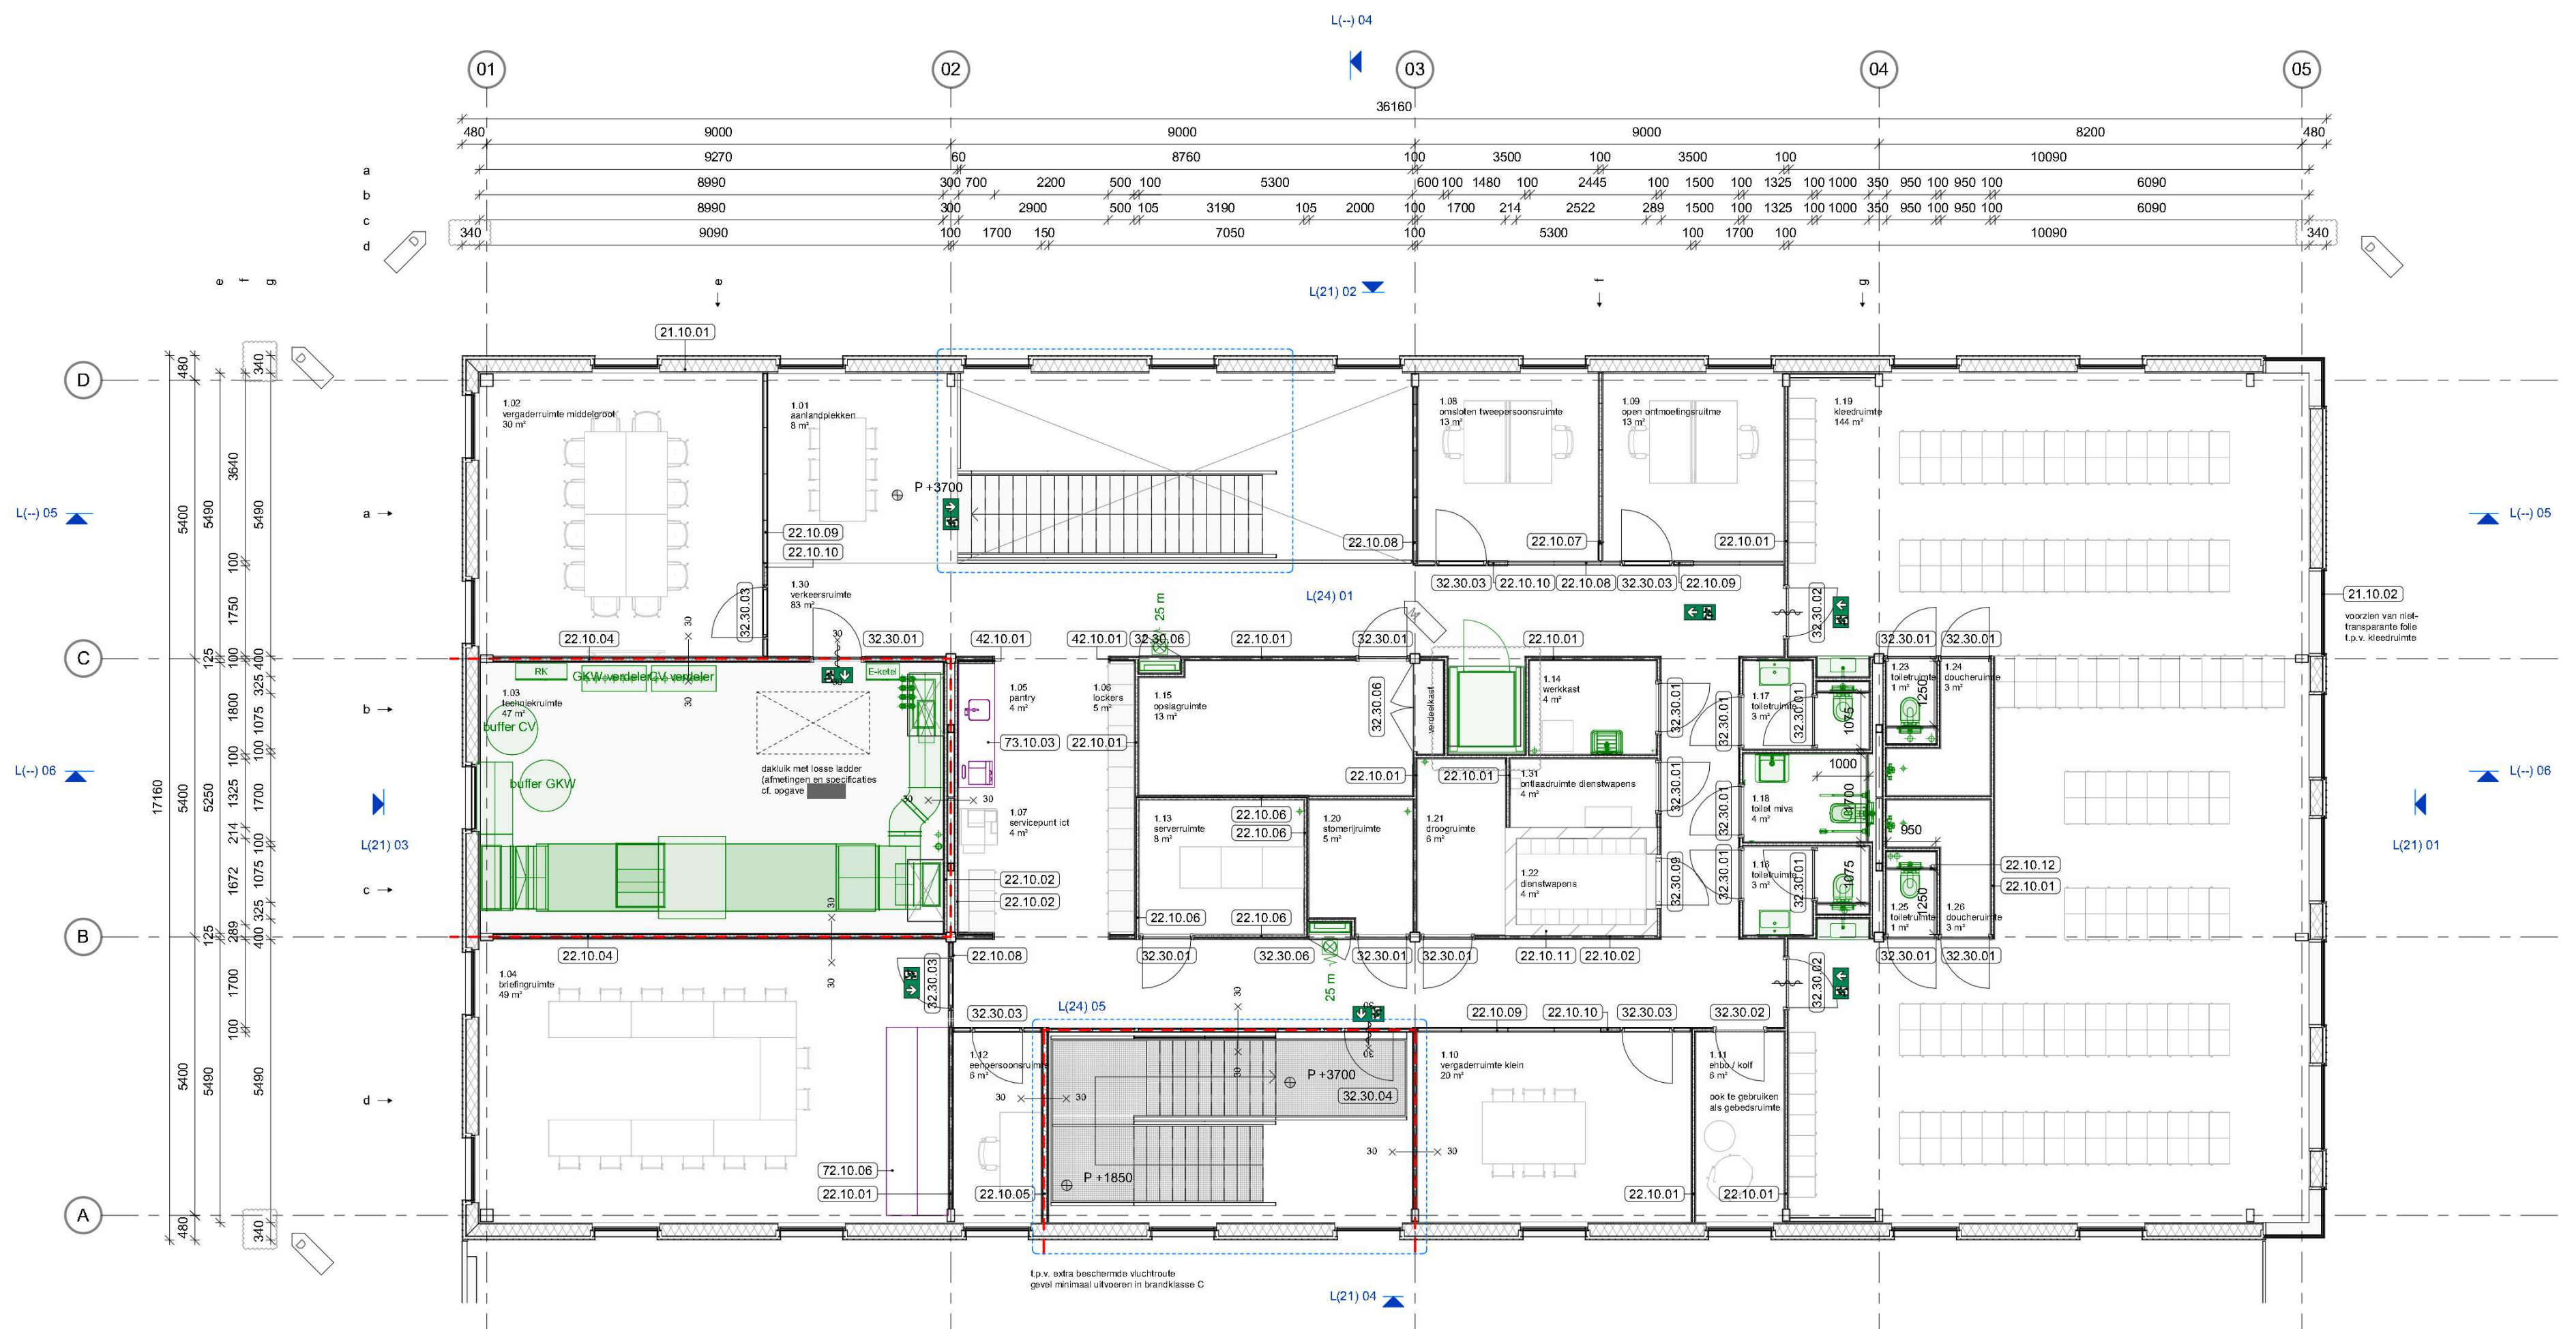



L(-) 03 - 01 eerste verdieping

legenda

-Alle maten in het werk te controleren. Terreinmaten zijn indicatief
-Alle maten in mm
-Afmeting volgens NEN 47
-Tekening volgens documentenlijst 1090 502
-P= D = bovenkant afgewerkte begane grondvloer = 80+ NAP
-Grondwaterstand tussen 1300 en 1000 - NAP, bron: Geotechnisch onderzoek en advies lundring op palen - Renovatie stadhuis Woerden, 28 september 2017
-Eventueel geleende losse inrichting valt buiten het bouwkuurplan bestek, lening anders aangegeven.
-Situatietekening gebaseerd op:
- Woerden, politie-Onderflegger (omgeving en contour gemeentehuis, ontvangen op 17-2-23)
- Parkerenplan de bleek aanleg del 170320 (parkeerterrein noordzijde, ontvangen op 1-3-23)
- Uitvoeringsontwerp legering bari (parkeerterrein noordzijde, ontvangen op 16-3-23)
- BCT, NLCS (ontvangen op 23-5-23)
- Bouwvlak (ontvangen op 23-5-23)
- Vloeroppervlaktes volgens NEN 2580
- Integrale toegankelijkheid en toegankelijkheid van ruimten, vrije doorgang en drempelhoogten voldoen aan de eisen zoals vermeld in onderstaande artikelen:
- Projecten vergund volgens Bouwbesluit 2012, art. 4.21, 4.22 en 4.27
- Projecten vergund volgens BBL: Bestaande bouw: art. 3.59 en 3.58 - Nieuwbouw: art. 4.73, 4.78, 4.180 t/m 4.182 en 6.22
- maatvoering vloerpakketten ter plaatse van opleggingen
- te openen ramen en deuren in interne brand- en rookschelingen zijn zelfsluitend

- rook WRD (cf NEN 6075)
- scheiding 30 minuten WBDBO
- scheiding 60 minuten WBDBO
- maximaal toelaatbare totale tolerantie constructie in aangegeven richting
- materialen uitlijnen (voorkant = voorkant, flush)
- materialcode: XX.XX.YY (XX=XX=NL-SIB code, YY=volgnummer)
- bestaande onderdelen
- bullen bestek
- vaste inrichting, nader uit te werken
- installatietechnische componenten, voor alle installatietechnische specificaties, tekeningen en berekeningen zie documenten nellen
- loopdeur indicatie
- brandslanghaspel
- vuchtrouteaanduiding

DEFINITIEF

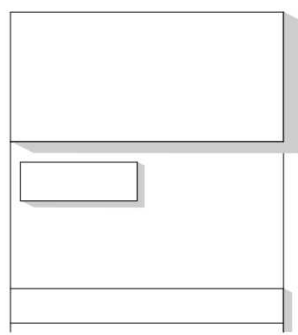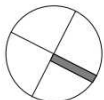

- D maatvoering gevelpakketten
- E aanduiding op- en aantredes
- M liftschacht 80 mm breder

architectenbureau

cepezed b.v.

2611 rv nl
t +31 15 215 0000

@cepezed.nl
www.cepezed.nl

opdrachtgever
RYSE namens
gemeente Woerden
werk
Politie Woerden



fase
definitief ontwerp
datum
30 10 2023
schaal
1:100
formaat
A1
getekend
llu
gecontroleerd
kvt
gewijzigd
14 03 2024
14 03 2024
08 05 2024

tekening
plattagronden


cepezed

1090
L(-)
02-03

- Alle moten in het werk te controleren. Terreinmaten zijn indicatief
- Alle moten in rijn
- Acreting volgens NEN 47
- Tekening volgens documentenlijst 1900 80
- P+D = bouwkant afgeleverde beslage grondcover = Bn + Pa
- Grondwaterstand tussen 1200 en 1000 m. Prof.: Geotechnisch onderzoek en advies fundering op palen - Renovatie studievoorstellen Woerden, 28 september 2017
- Eventueel getekende losse hriching valt buiten het bouwplank bestel, lenzi anders aangegeven.
- Situatietekening gebaseerd op:
 - "Voorden, pollic-Underleegter" (ompving en contour gemeentebestuur, ontvanten op 17-2-23)
 - "Parkietieren de dek zandig del 1702" (parkietieren noordzide, ontvanten op 1-3-23)
 - "Ontvangtover leking ban" (parkietieren zuidzide, ontvanten op 16-5-23)
 - "BOT, NLCS" (ontvanten op 23-5-23)
 - "Boudat" (ontvanten op 23-5-23)
- Voeroppervlaktes volgens NEN 2580
- Integrale toegankelijkheid en toegankelijkheid van ruimten, vijf doorgang en dremphoogte voldoen aan de eisen zoals vermeld in onderstaande artikelen:
 - Projecten vergund volgens Bouwbesluit 2012 art. 4.1, 4.2, 4.3 en 4.27
 - Projecten vergund volgens BBM: Bestandaar: bouk. art. 3.59 en 3.58 - Nieuwbouw: art. 4.73, 4.78, 4.180 t/m 4.182 en 4.22
 - "Maakoverg leeuwparkiet ten plaatste van opelegingen"
 - De openen ramen en deuren in binnen- en rookschadings zijden zellenduis


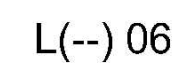
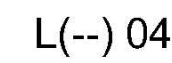


DEFINITIEF

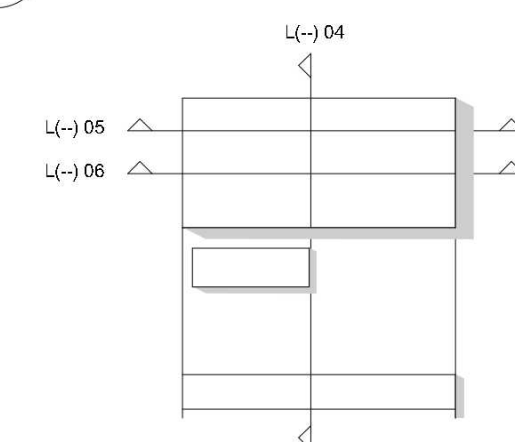

090
-(-)
4-06





- Alle rusten in het werk te controleren. Terreinmaten zijn indicatief
- Alle rusten in min
- Afsceit volgens NEN 47
- Toekering volgens documentenlijst 1000 S02
- P= 0 = bouwkant afgelegen bleef grondwater = 804 NAP
- Grondwaterstand tussen 1300 en 1000 - NAP, naar: Geologisch onderzoek aan afvalst. lundering op palen - Renovatie studies Woerden, 28 september 2017
- Eventueel gekende losse inrichting valt buiten het bouwland bestek, tenzij anderszins aangegeven.
- Situatielening gebaseerd op:
 - "Voorden, polke-Onderlegger" (omgeving en contact gemeentehuizen, ontvangers op 17-2-23)
 - "Parkeren van de bleek aartelg 2017" (parkeren van noordzijde, ontvangers op 1-3-23)
 - "Uitvoering van de bleek aartelg 2017" (parkeren van zuidzijde, ontvangers op 16-3-23)
 - "BGT_NLCS" (ontvangers op 25-5-23)
 - "Bouwk" (ontvangers op 25-5-23)
 - "Vooropervallen volgens NEN 2580
- Integrale begroeping en begroeping van de ruimten, die de doorgang en dremphoeven voldoen aan de eisen zoals vermeld in onderstaande afkorting:
- Projecten verjund volgens Bouwbesluit 2012: art. 4.21, 4.22, 4.23 en 4.27
- Projecten verjund volgens BBL: Bestaande bouw: art. 3:59 en 3:98 - Nieuwbouw: art. 4.73, 4.78, 4.180 t/m 4.182 en 6.22
- De opnamen rusten en deuren in interne brand- en rookschieding zijn zelfhoudend

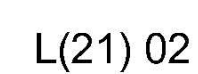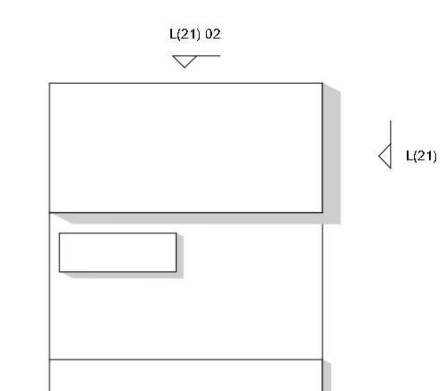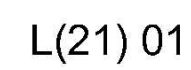

1090
L(21)
01-02

cepezed

- Alle rusten in het werk te controleren. Terreinmaten zijn indicatief
- Alle rusten in min
- Afsceit volgens NEN 47
- Toekering volgens documentenlijst 1000 S02
- P= 0 = bouwkant afgelegen bleef grondwater = 804 NAP
- Grondwaterstand tussen 1300 en 1000 - NAP, naar: Geologisch onderzoek aan afdeling kleding op palen - Renovatie studies Woerden, 28 september 2017
- Eventueel gekende losse inrichting valt buiten het bouwland bestek, tenzij anderszins aangegeven.
- Situatielening gebaseerd op:
 - "Voorden, polke-Onderlegger" (omgeving en contact gemeentehuizen, ontwerpen op 17-2-23)
 - "Parkeren van de bleek afdeling 170-23" (parkeren van noordzijde, ontwerpen op 1-3-23)
 - "Uitvoeringstekening" tekentekst min (parkeren van zuidzijde, ontwerpen op 16-3-23)
 - "BGT_NLCS" (ontwerpen op 25-5-23)
 - "Bouwkav" (ontwerpen op 25-5-23)
- Vooropervalleplaats volgens NEN 2580
- Integrale begroeiingsheid en begroeiingsheid van ritten, veld doorgang en drempelopeningen voldoen aan de eisen zoals vermeld in onderstaande afmetingen:
 - Projecten verjagen volgens Bouwbesluit 2012: 4,2 m x 4,2 m, 4,2 m x 4,2 m
 - Projecten verjagen volgens BBL: Bestaande bouw: 4,35 m x 3,98 - Nieuwbouw: art 4.73, 4.78, 4.180 (m) 4.182 m en 6.22
 - De openen ramen en deuren in interne brand- en rookschermen zijn zelfsluitend

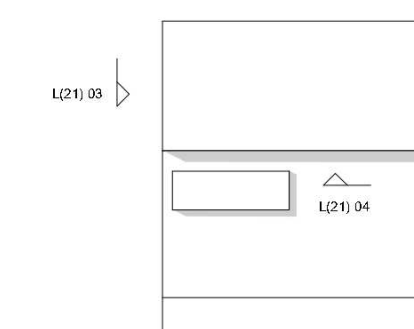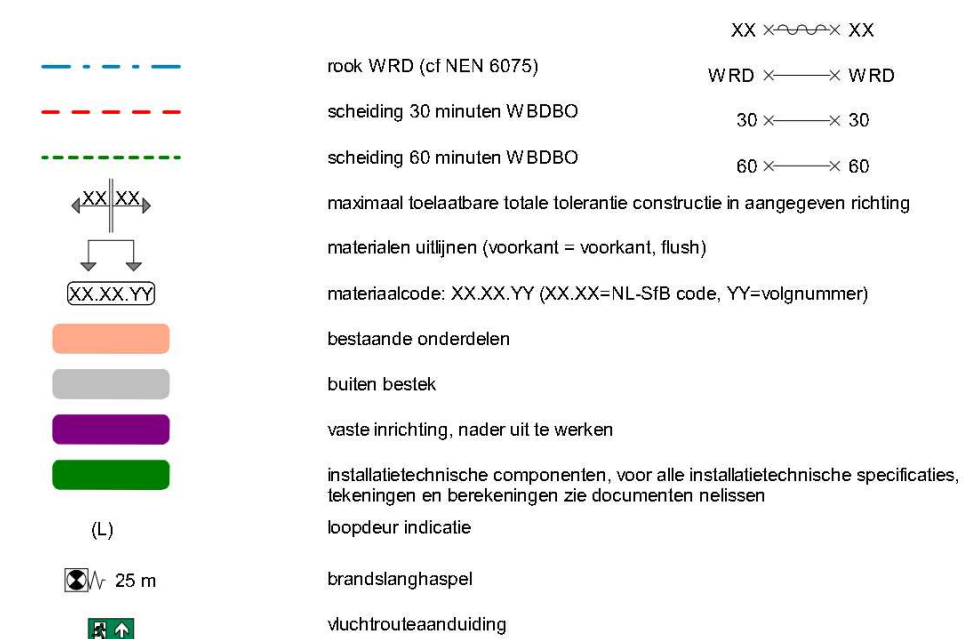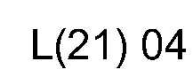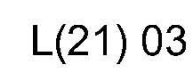





2611 rv [redacted] nl
t +31 15 215 0000

opdrachtgever
RYSE namens
gemeente Woerden
werk
Politie Woerden

fase
definitief ontwerp
datum
30 10 2023
schaal
1:100
formaat
A1
getekend
llu
gecontroleerd
kvt
gewijzigd

1090
L(21)
03-04

cepezed

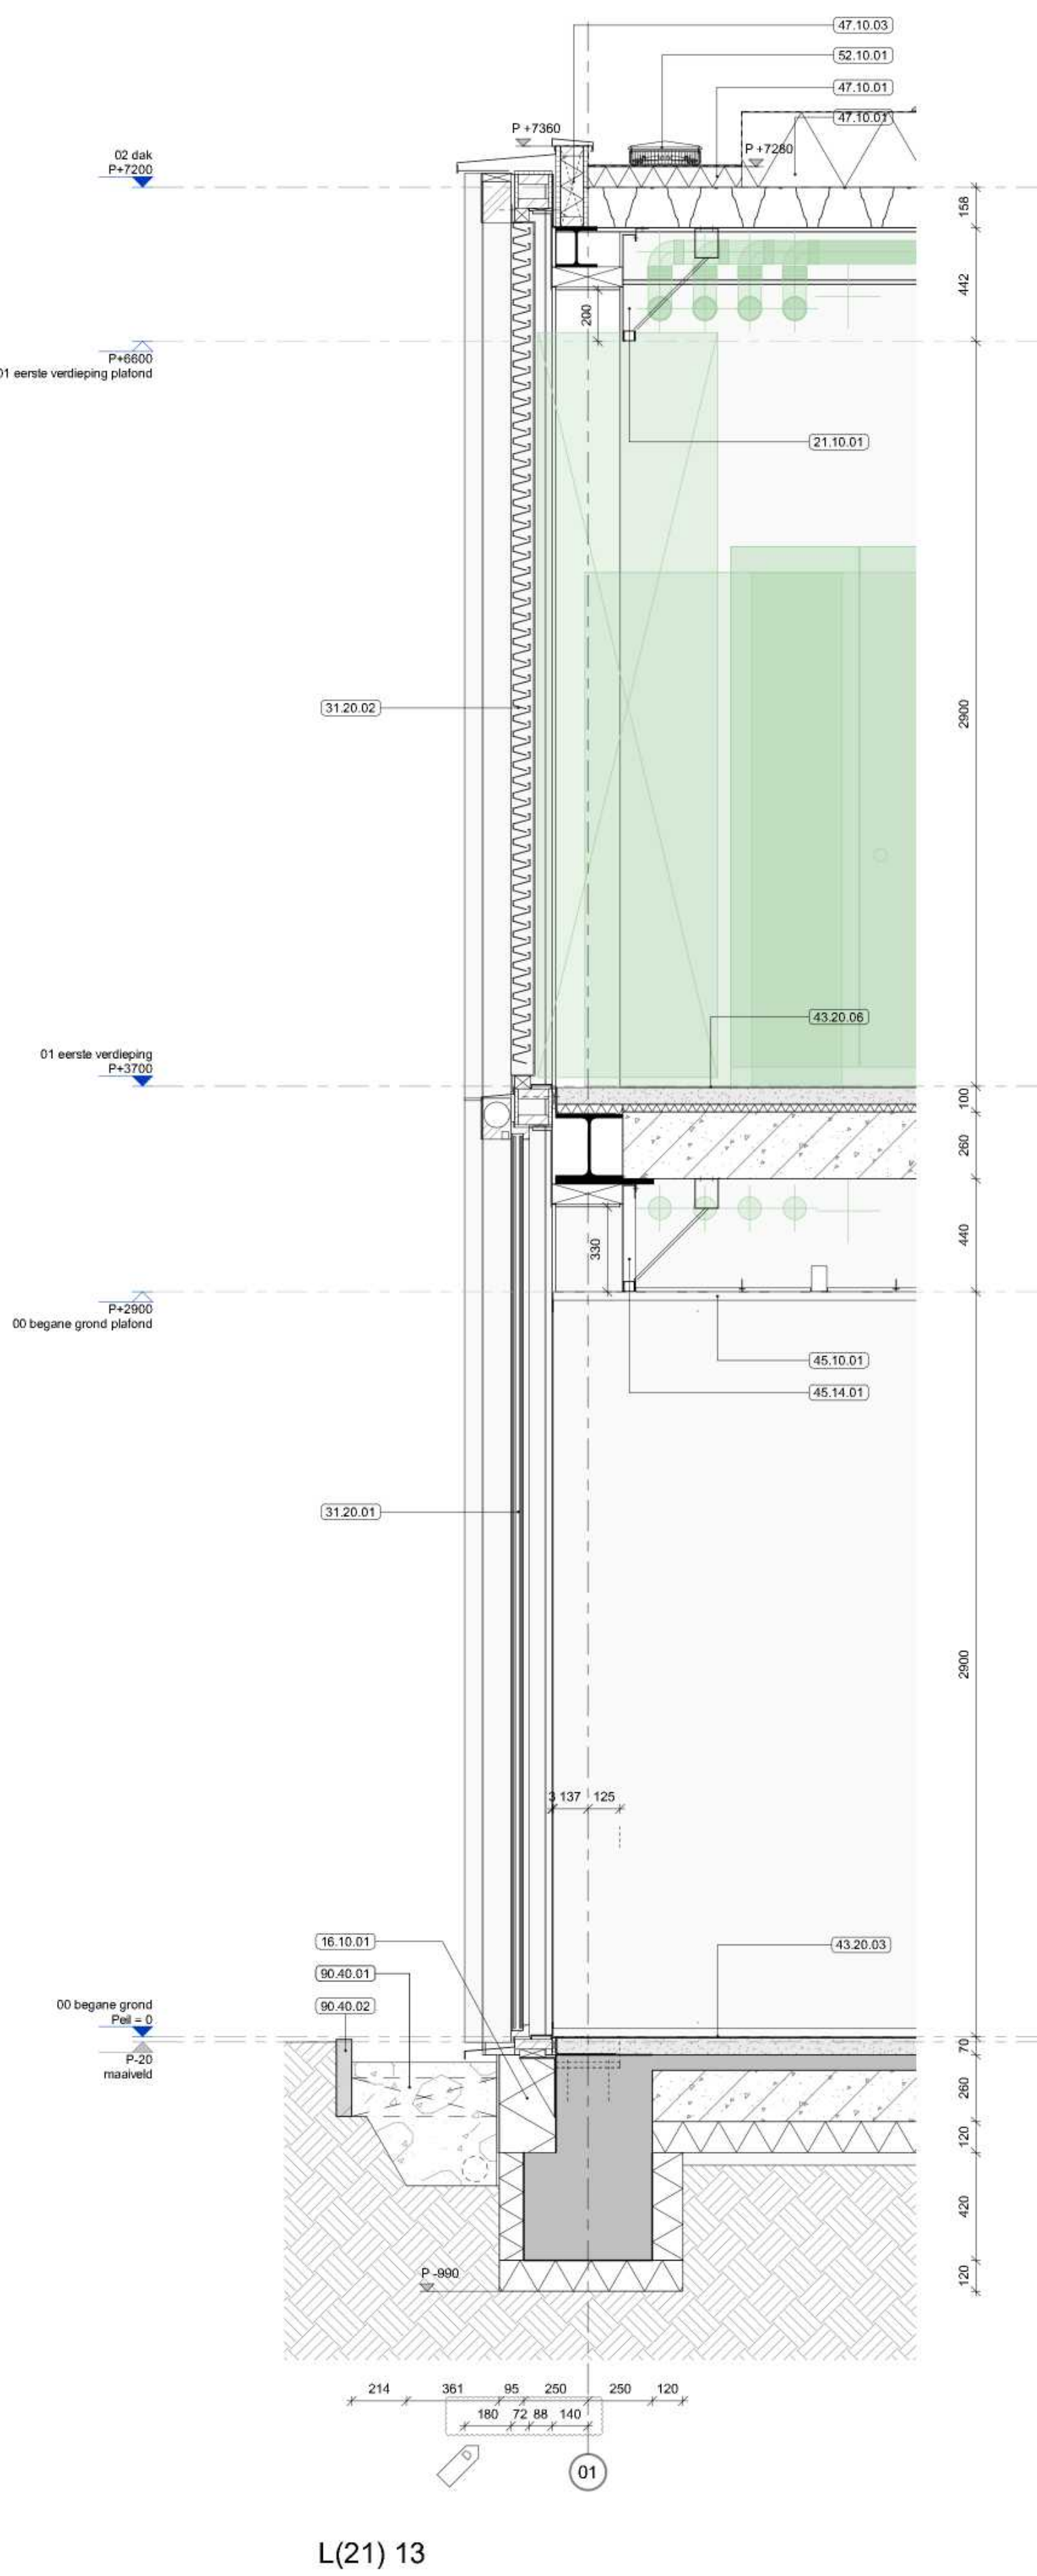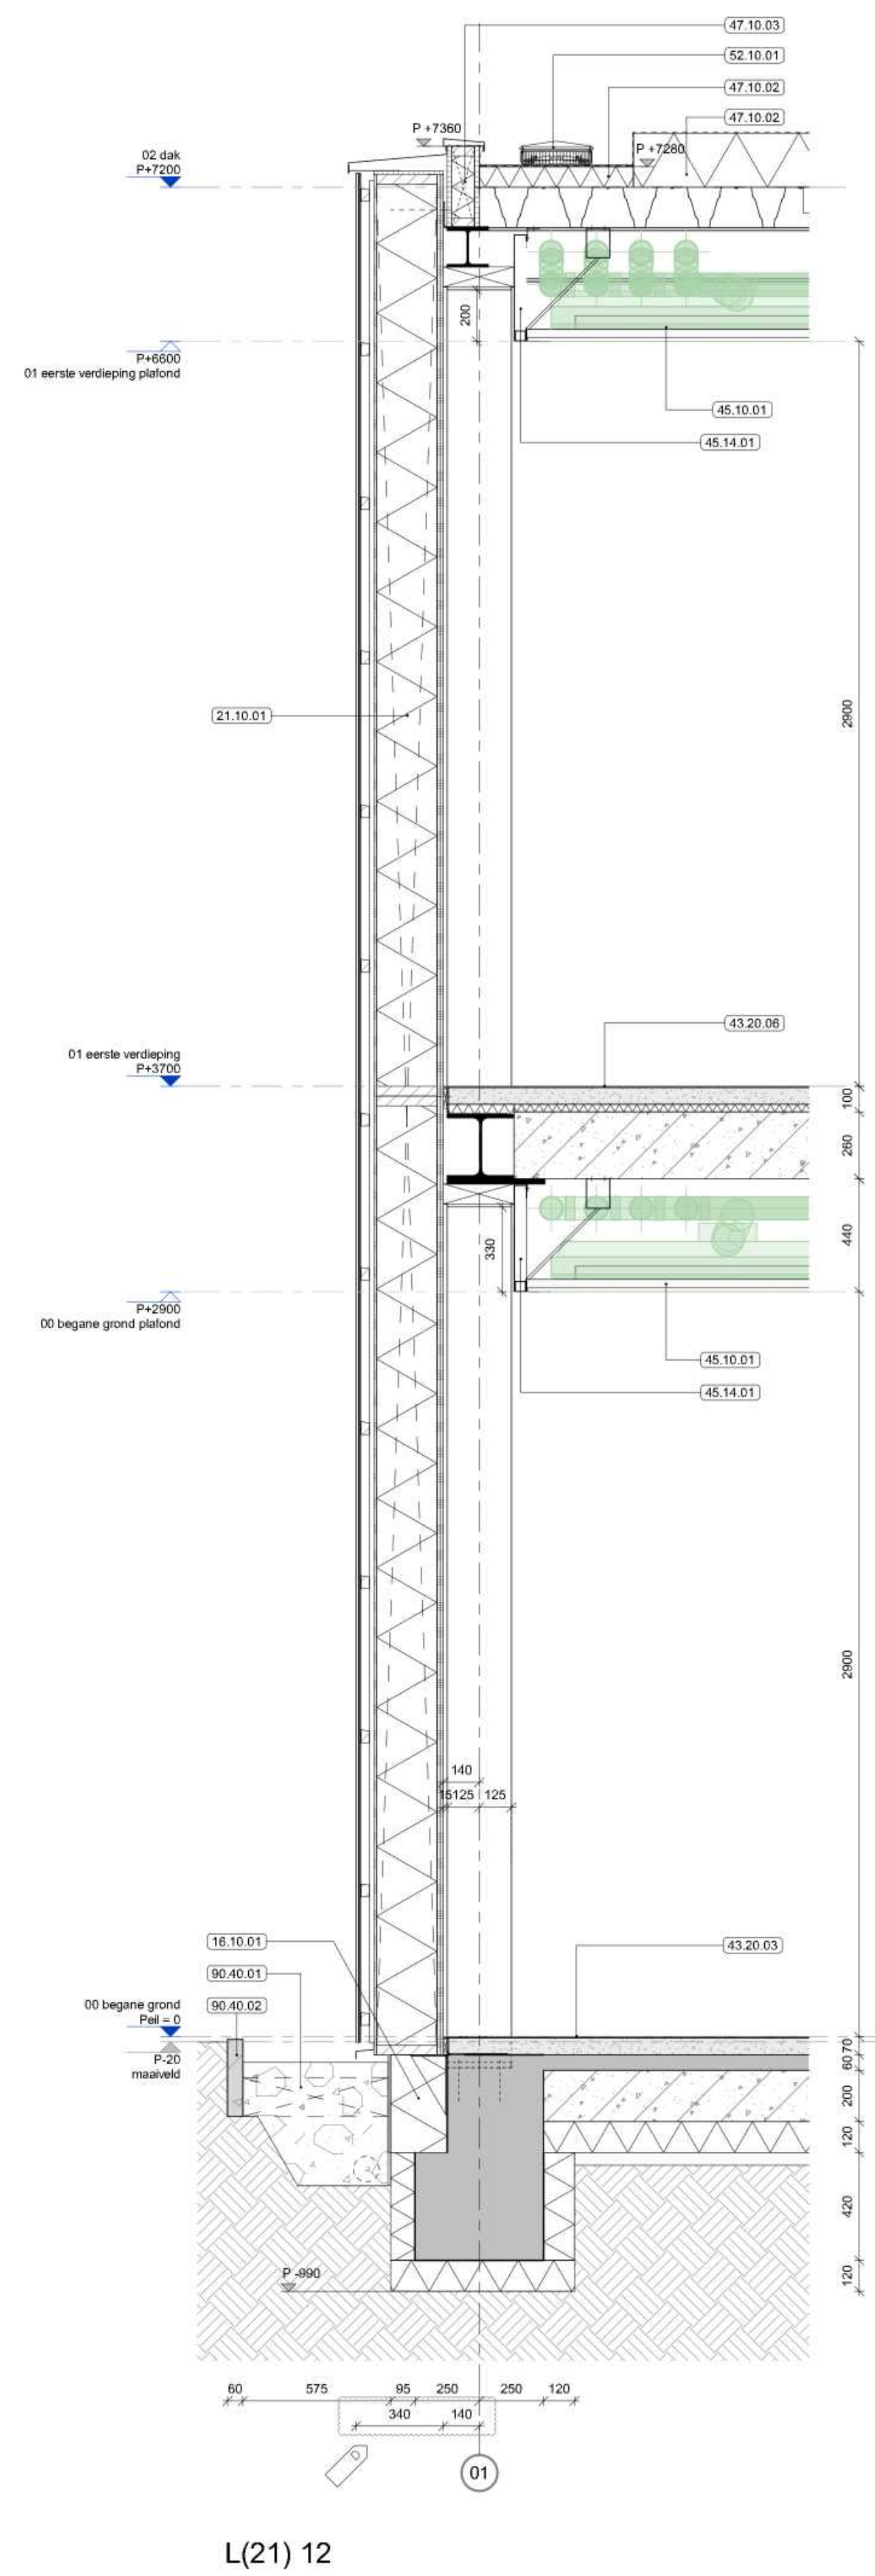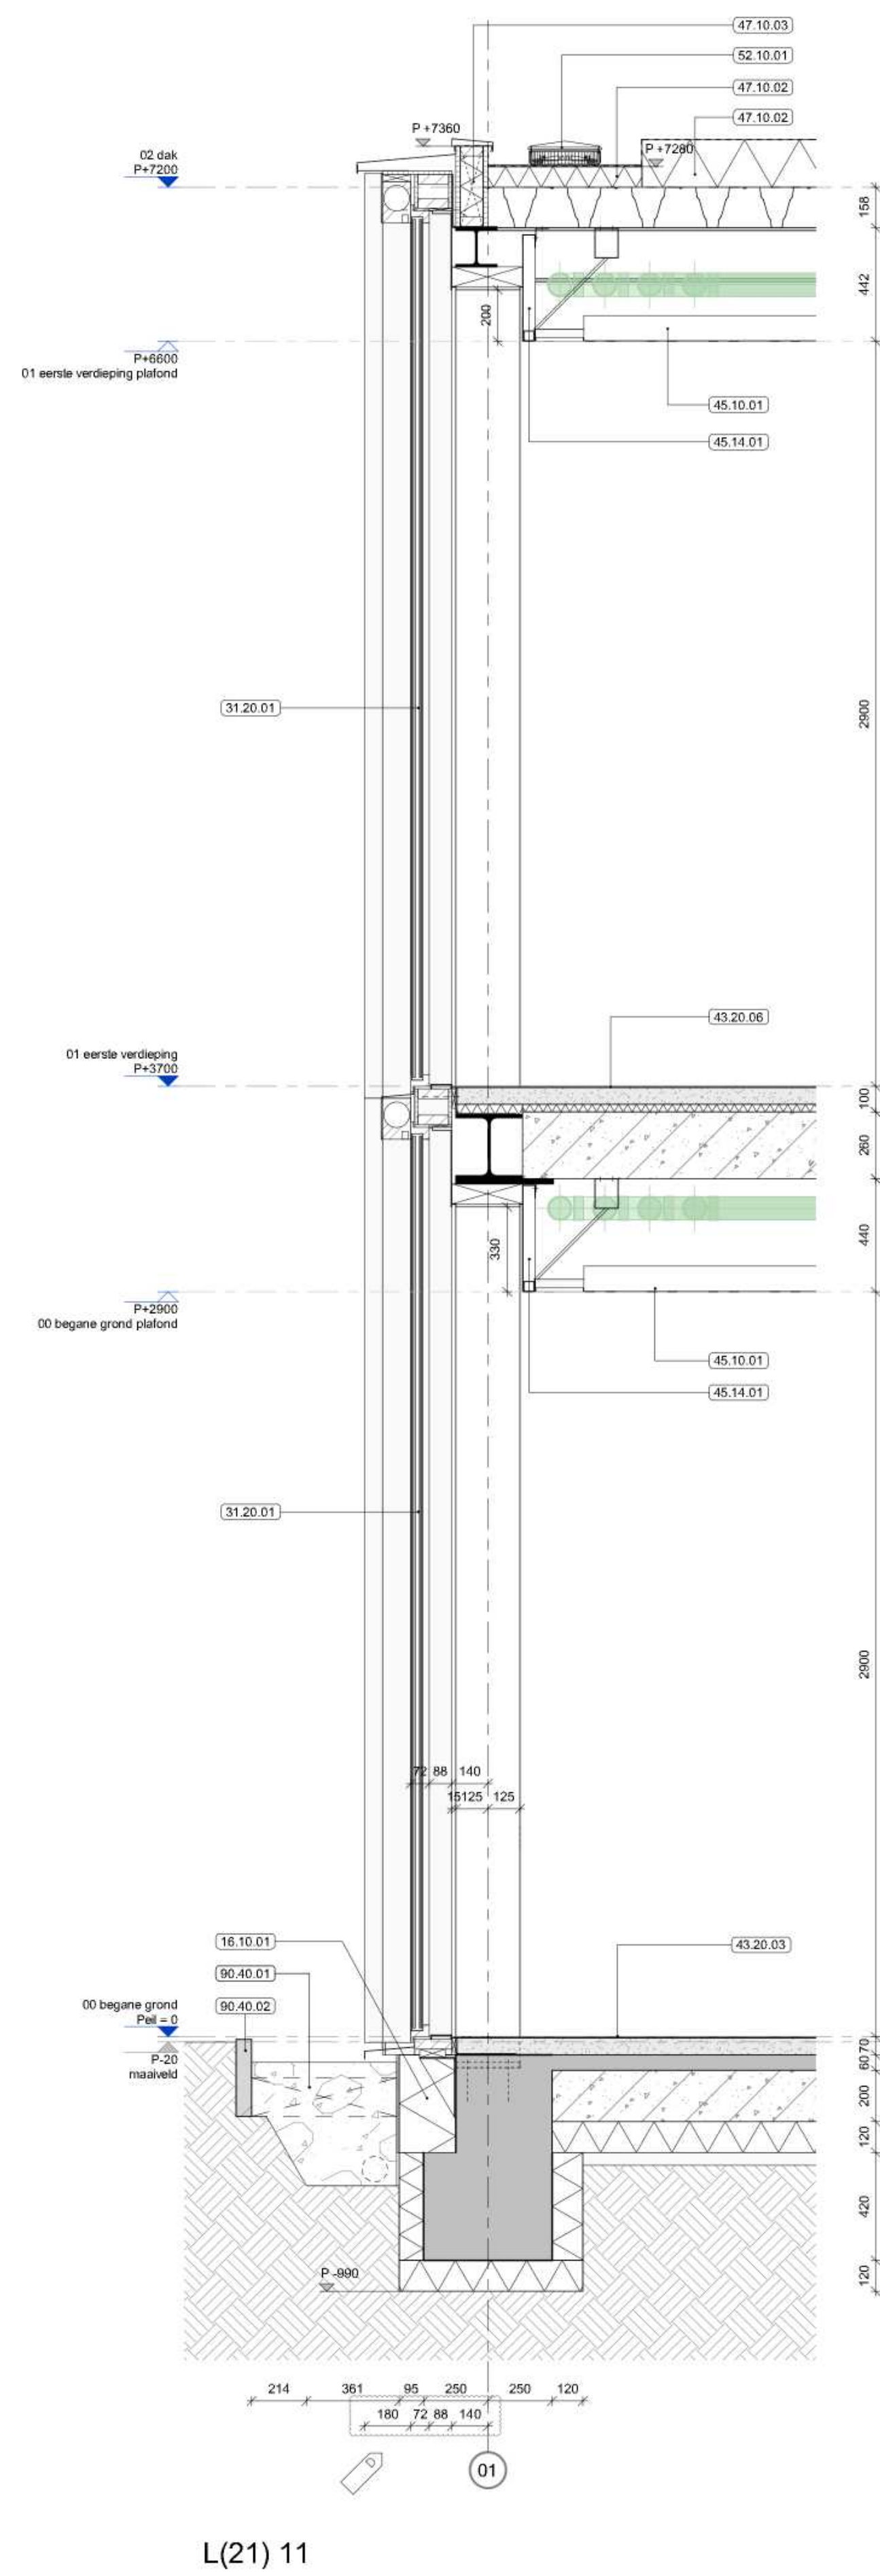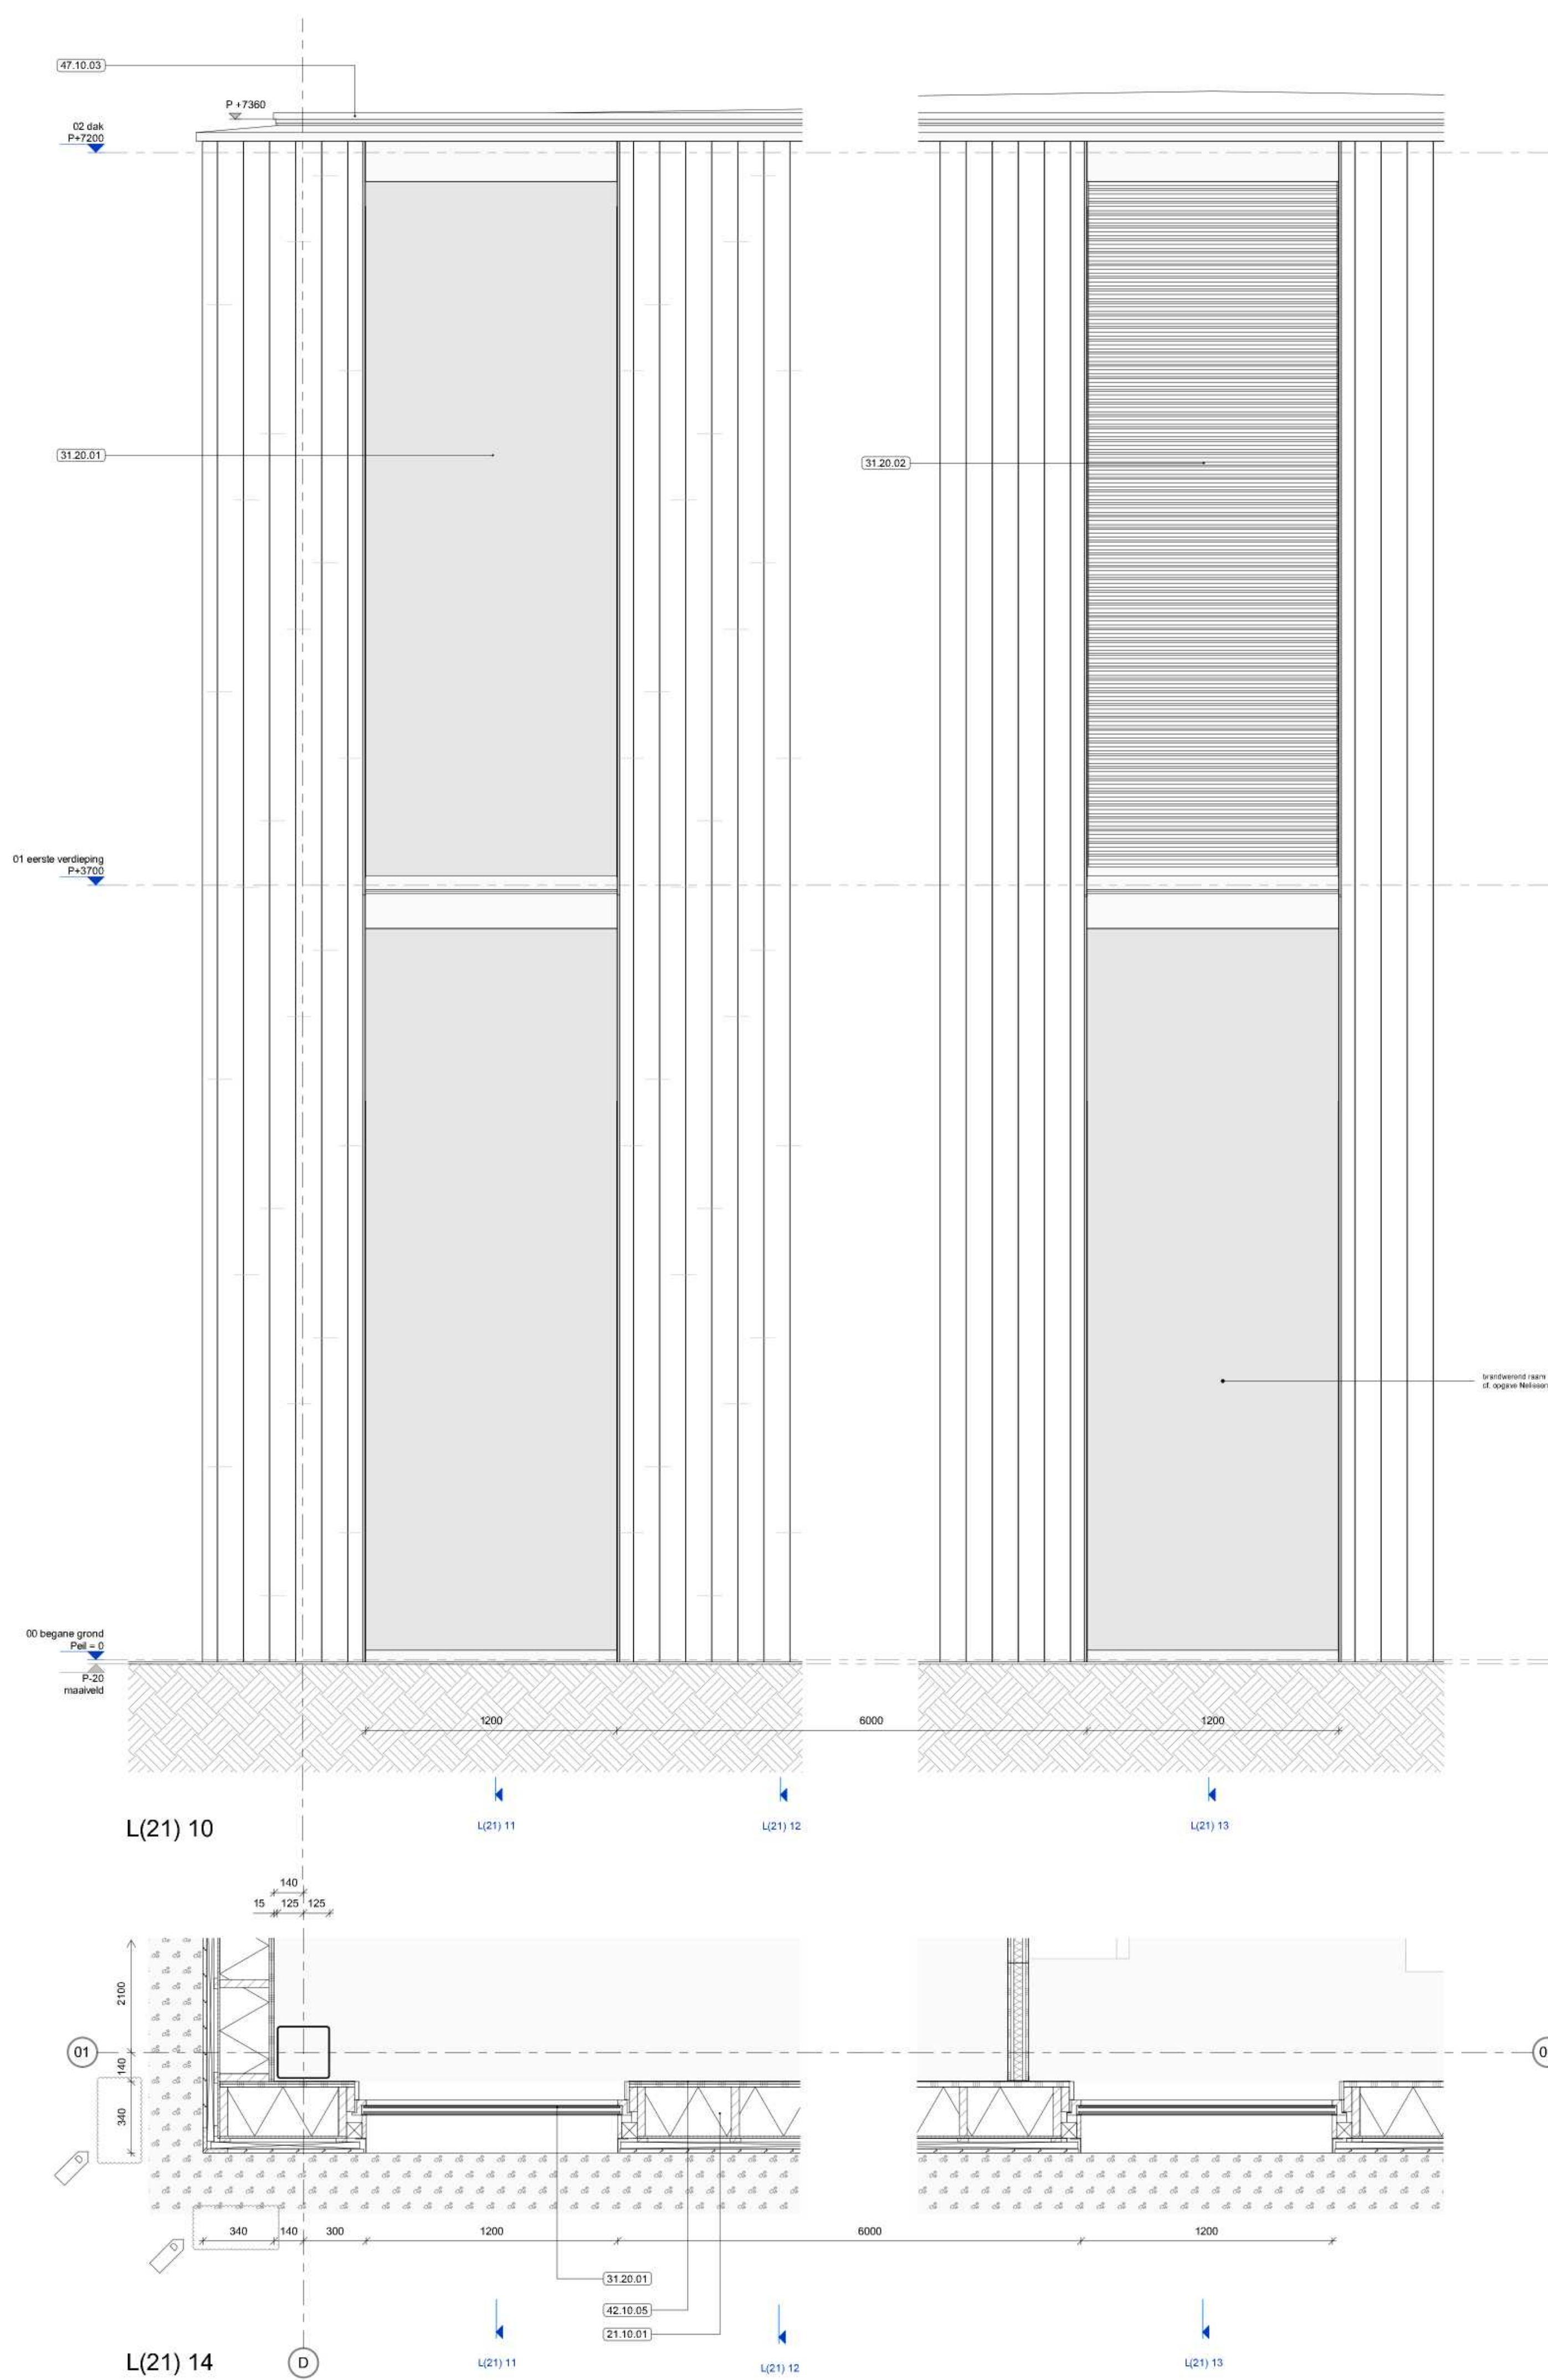

legenda

 rok WVD (niet NEN 6075) WVD → → → WVD
 schieding 30 minuten WDBDO 30 → → → 30
 schieding 60 minuten WDBDO 60 → → → 60
 maximaal te installeren totale leercapaciteit in aangegane richting
 reizen (u)lijnen (oorkant, -voorkant, -flank)
 matencode: XX.XX.YY (XX.XX.NL-SB code: YY=rijnummer)
 bestemde onderscheiden
 buiten besta
 vaste inrichting, nader uit te werken
 installatie-elektrische componenten, voor alle installatie-specifieke specificaties, lezingen en tekeningen zie documenten netaan
 kopcode indicatie
 (L)
 25 m
 brandstanghepel
 vluchtrouteaanduiding

DEFINITIEF



L(21) 11
L(21) 12
L(21) 13

D maatvoering gevelpakketten

architectenbureau
cepezed b.v.
ezelsveldlaan 61
2611 rv delft nl
t +31 15 215 0000
post@cepezed.nl
www.cepezed.nl





opdrachtgever
RYSE namens
gemeente Woerden
werk
Politie Woerden

fase
definitief ontwerp
datum
30 10 2023
schaal
1:20
formaat
A1XL2
getekend
dha
gecontroleerd
kvt
gewijzigd
14 03 2024

tekening
gevelfragment
zuidgevel

1090
L(21)
10-14

cepezed

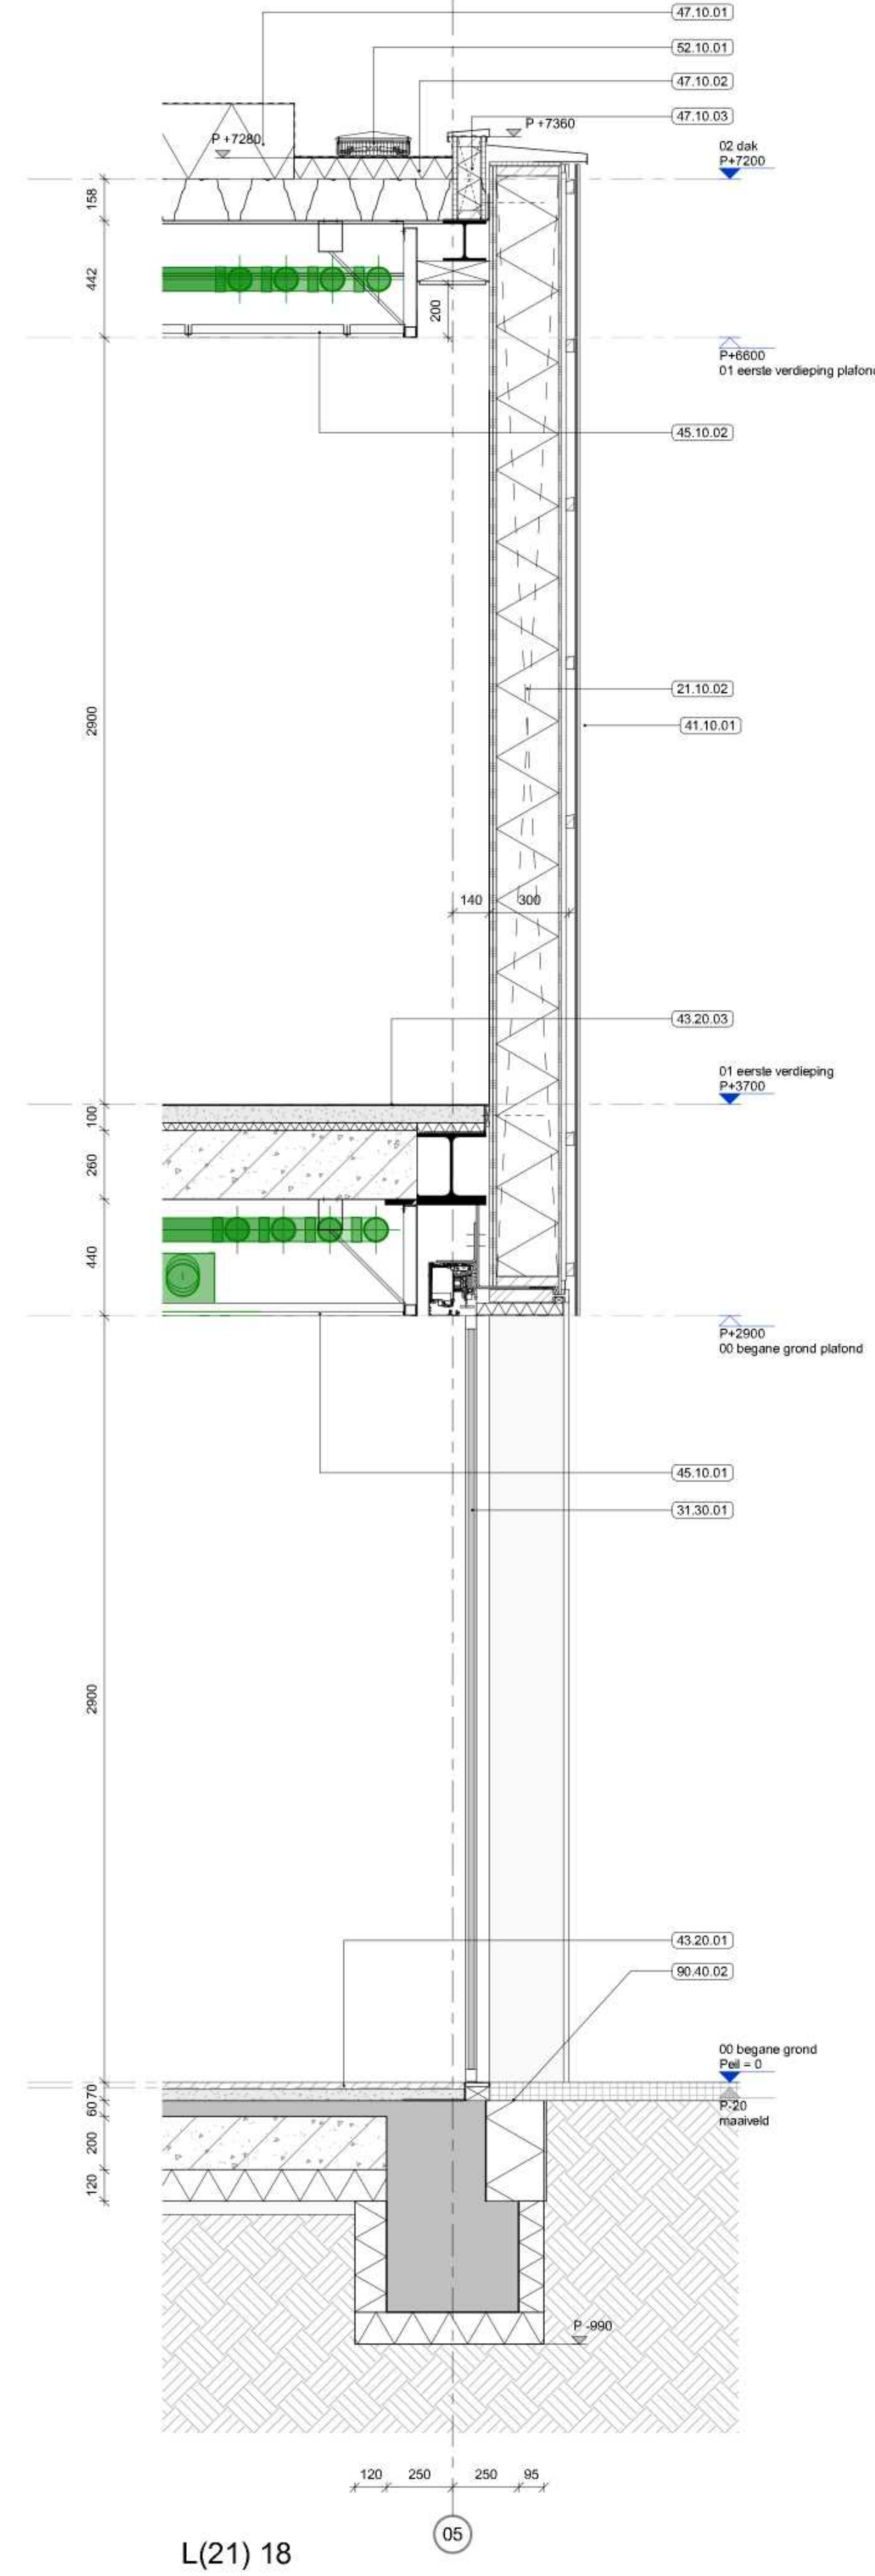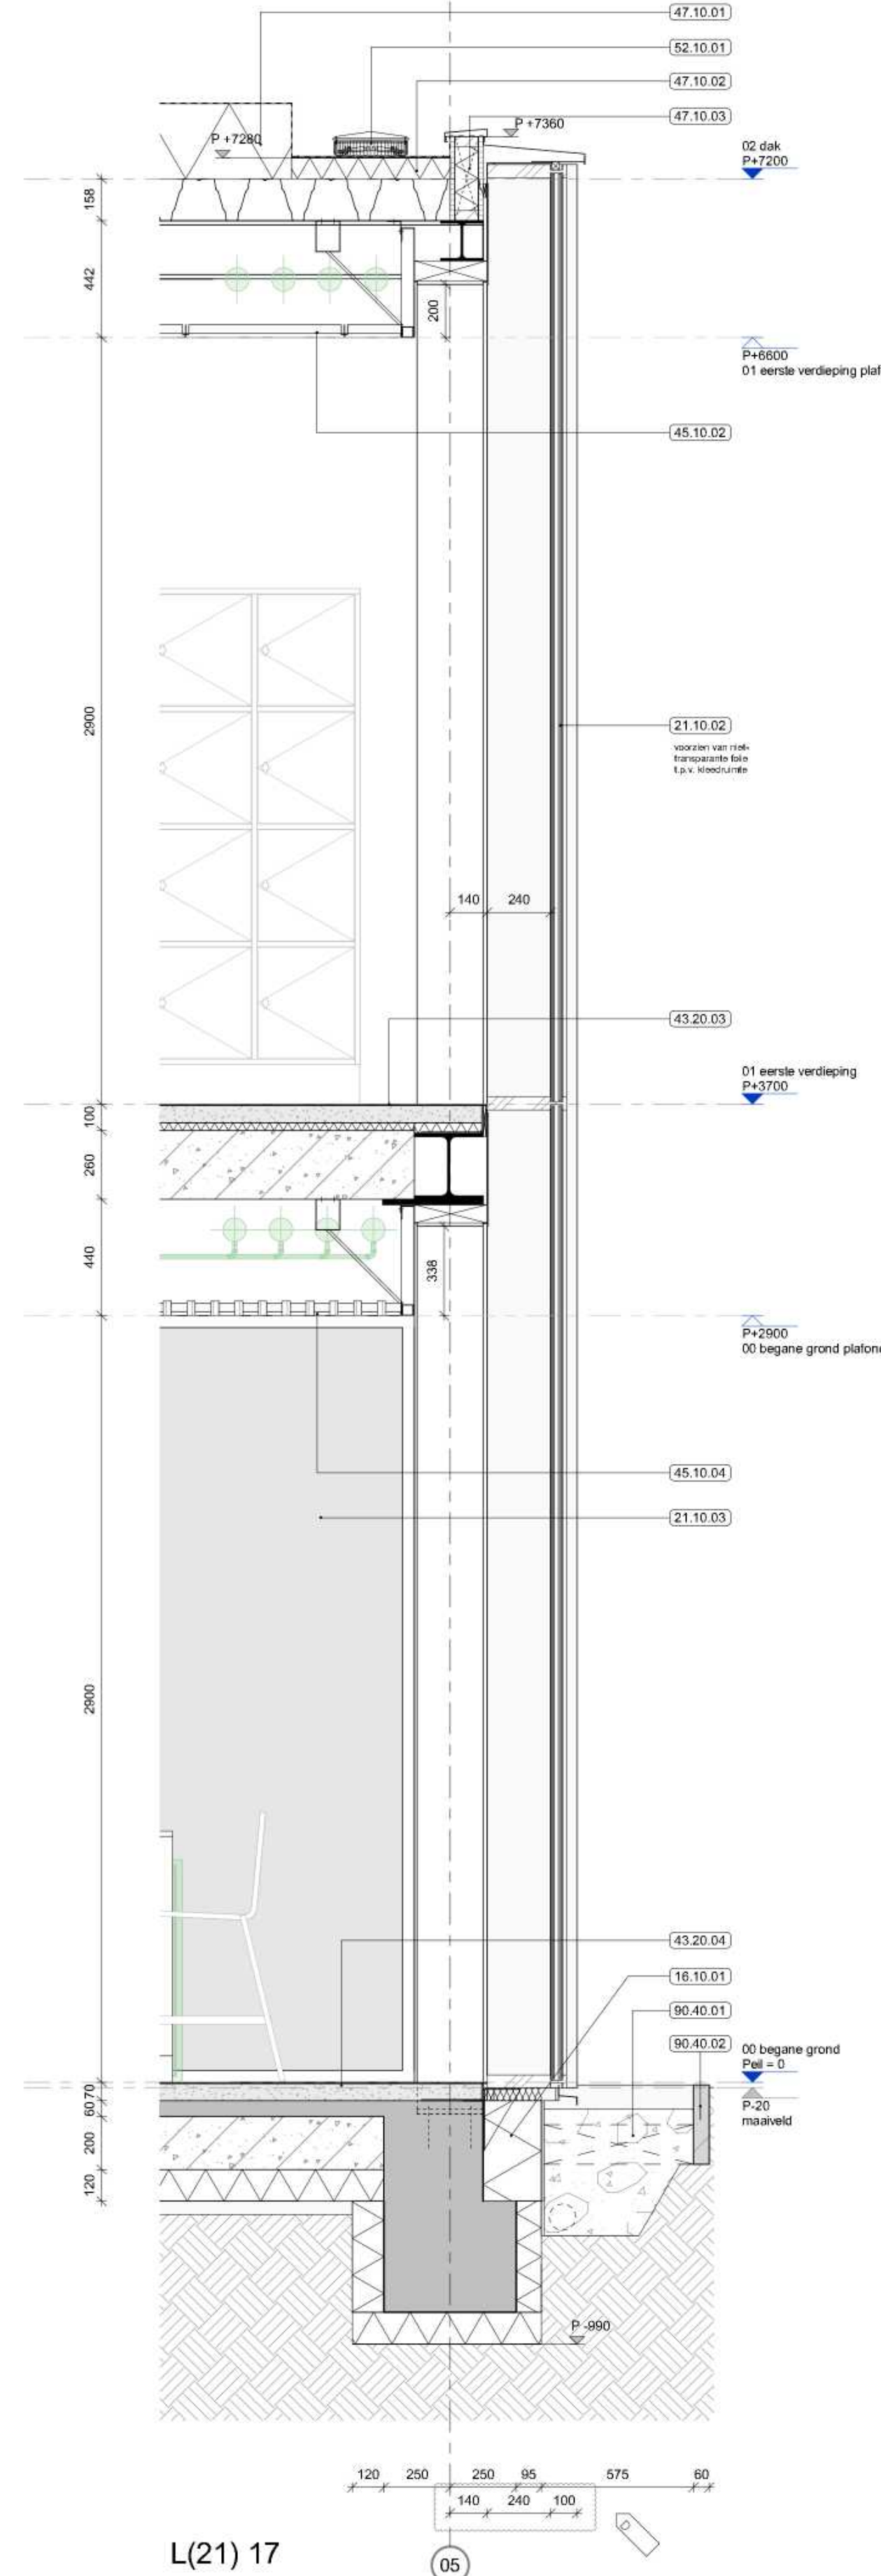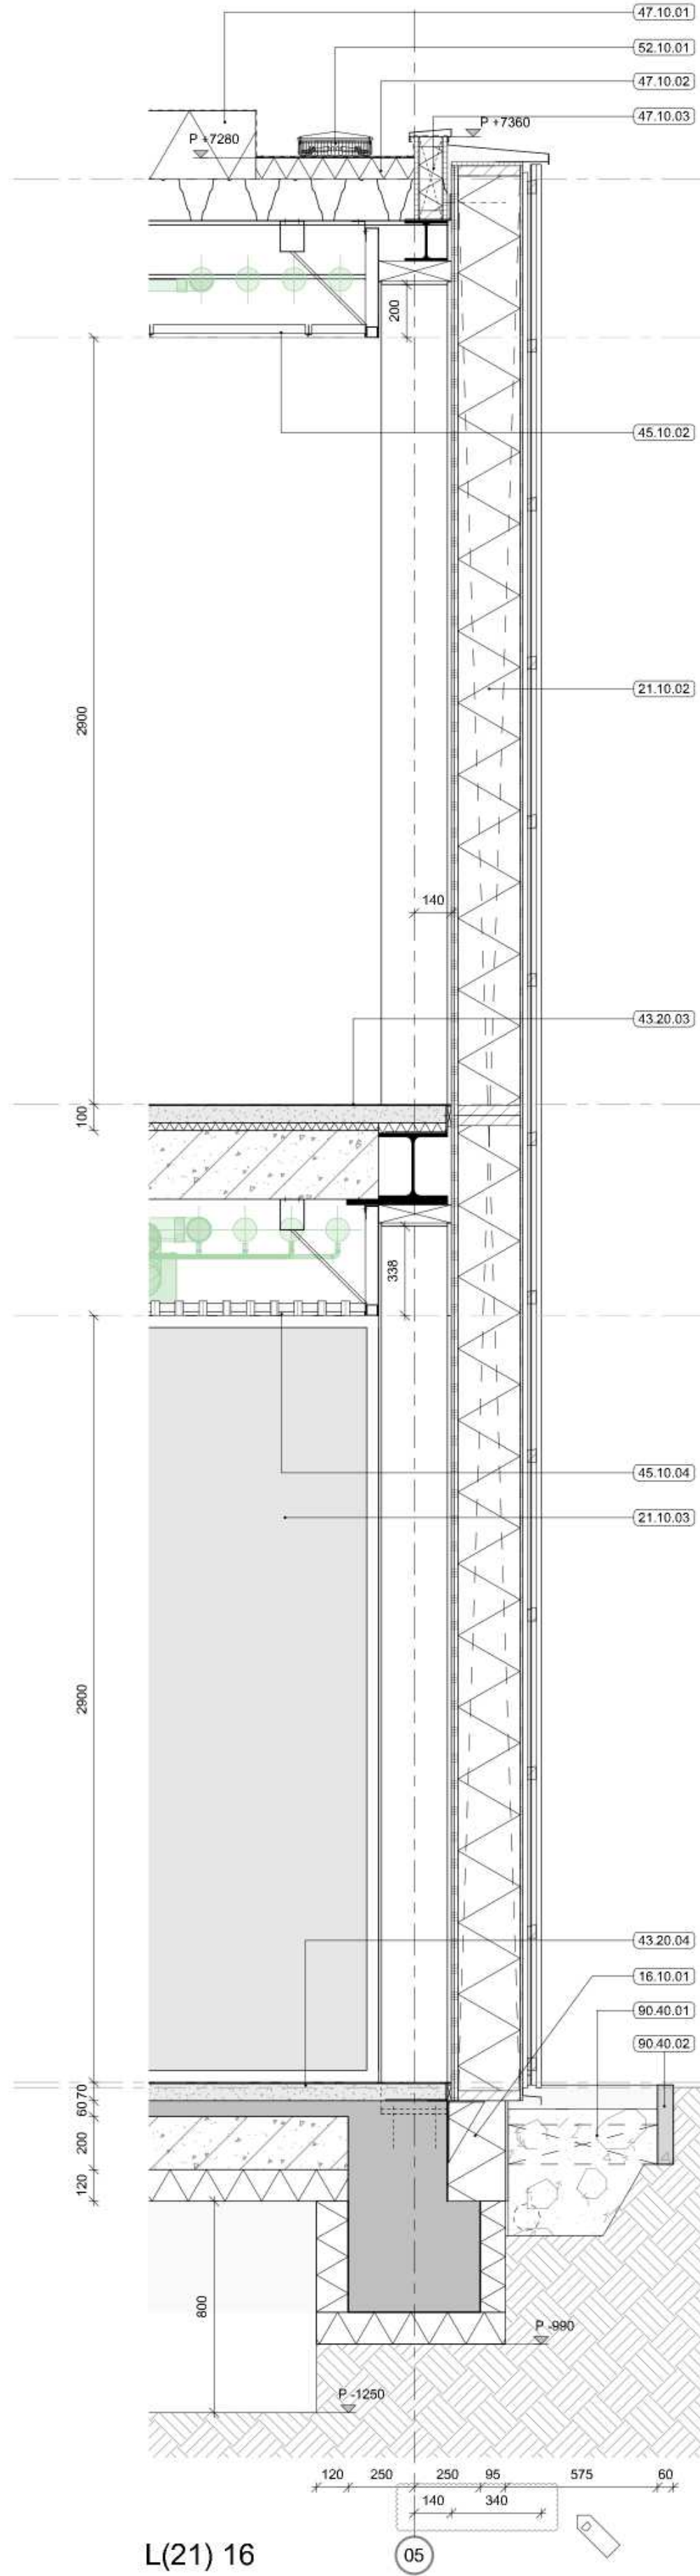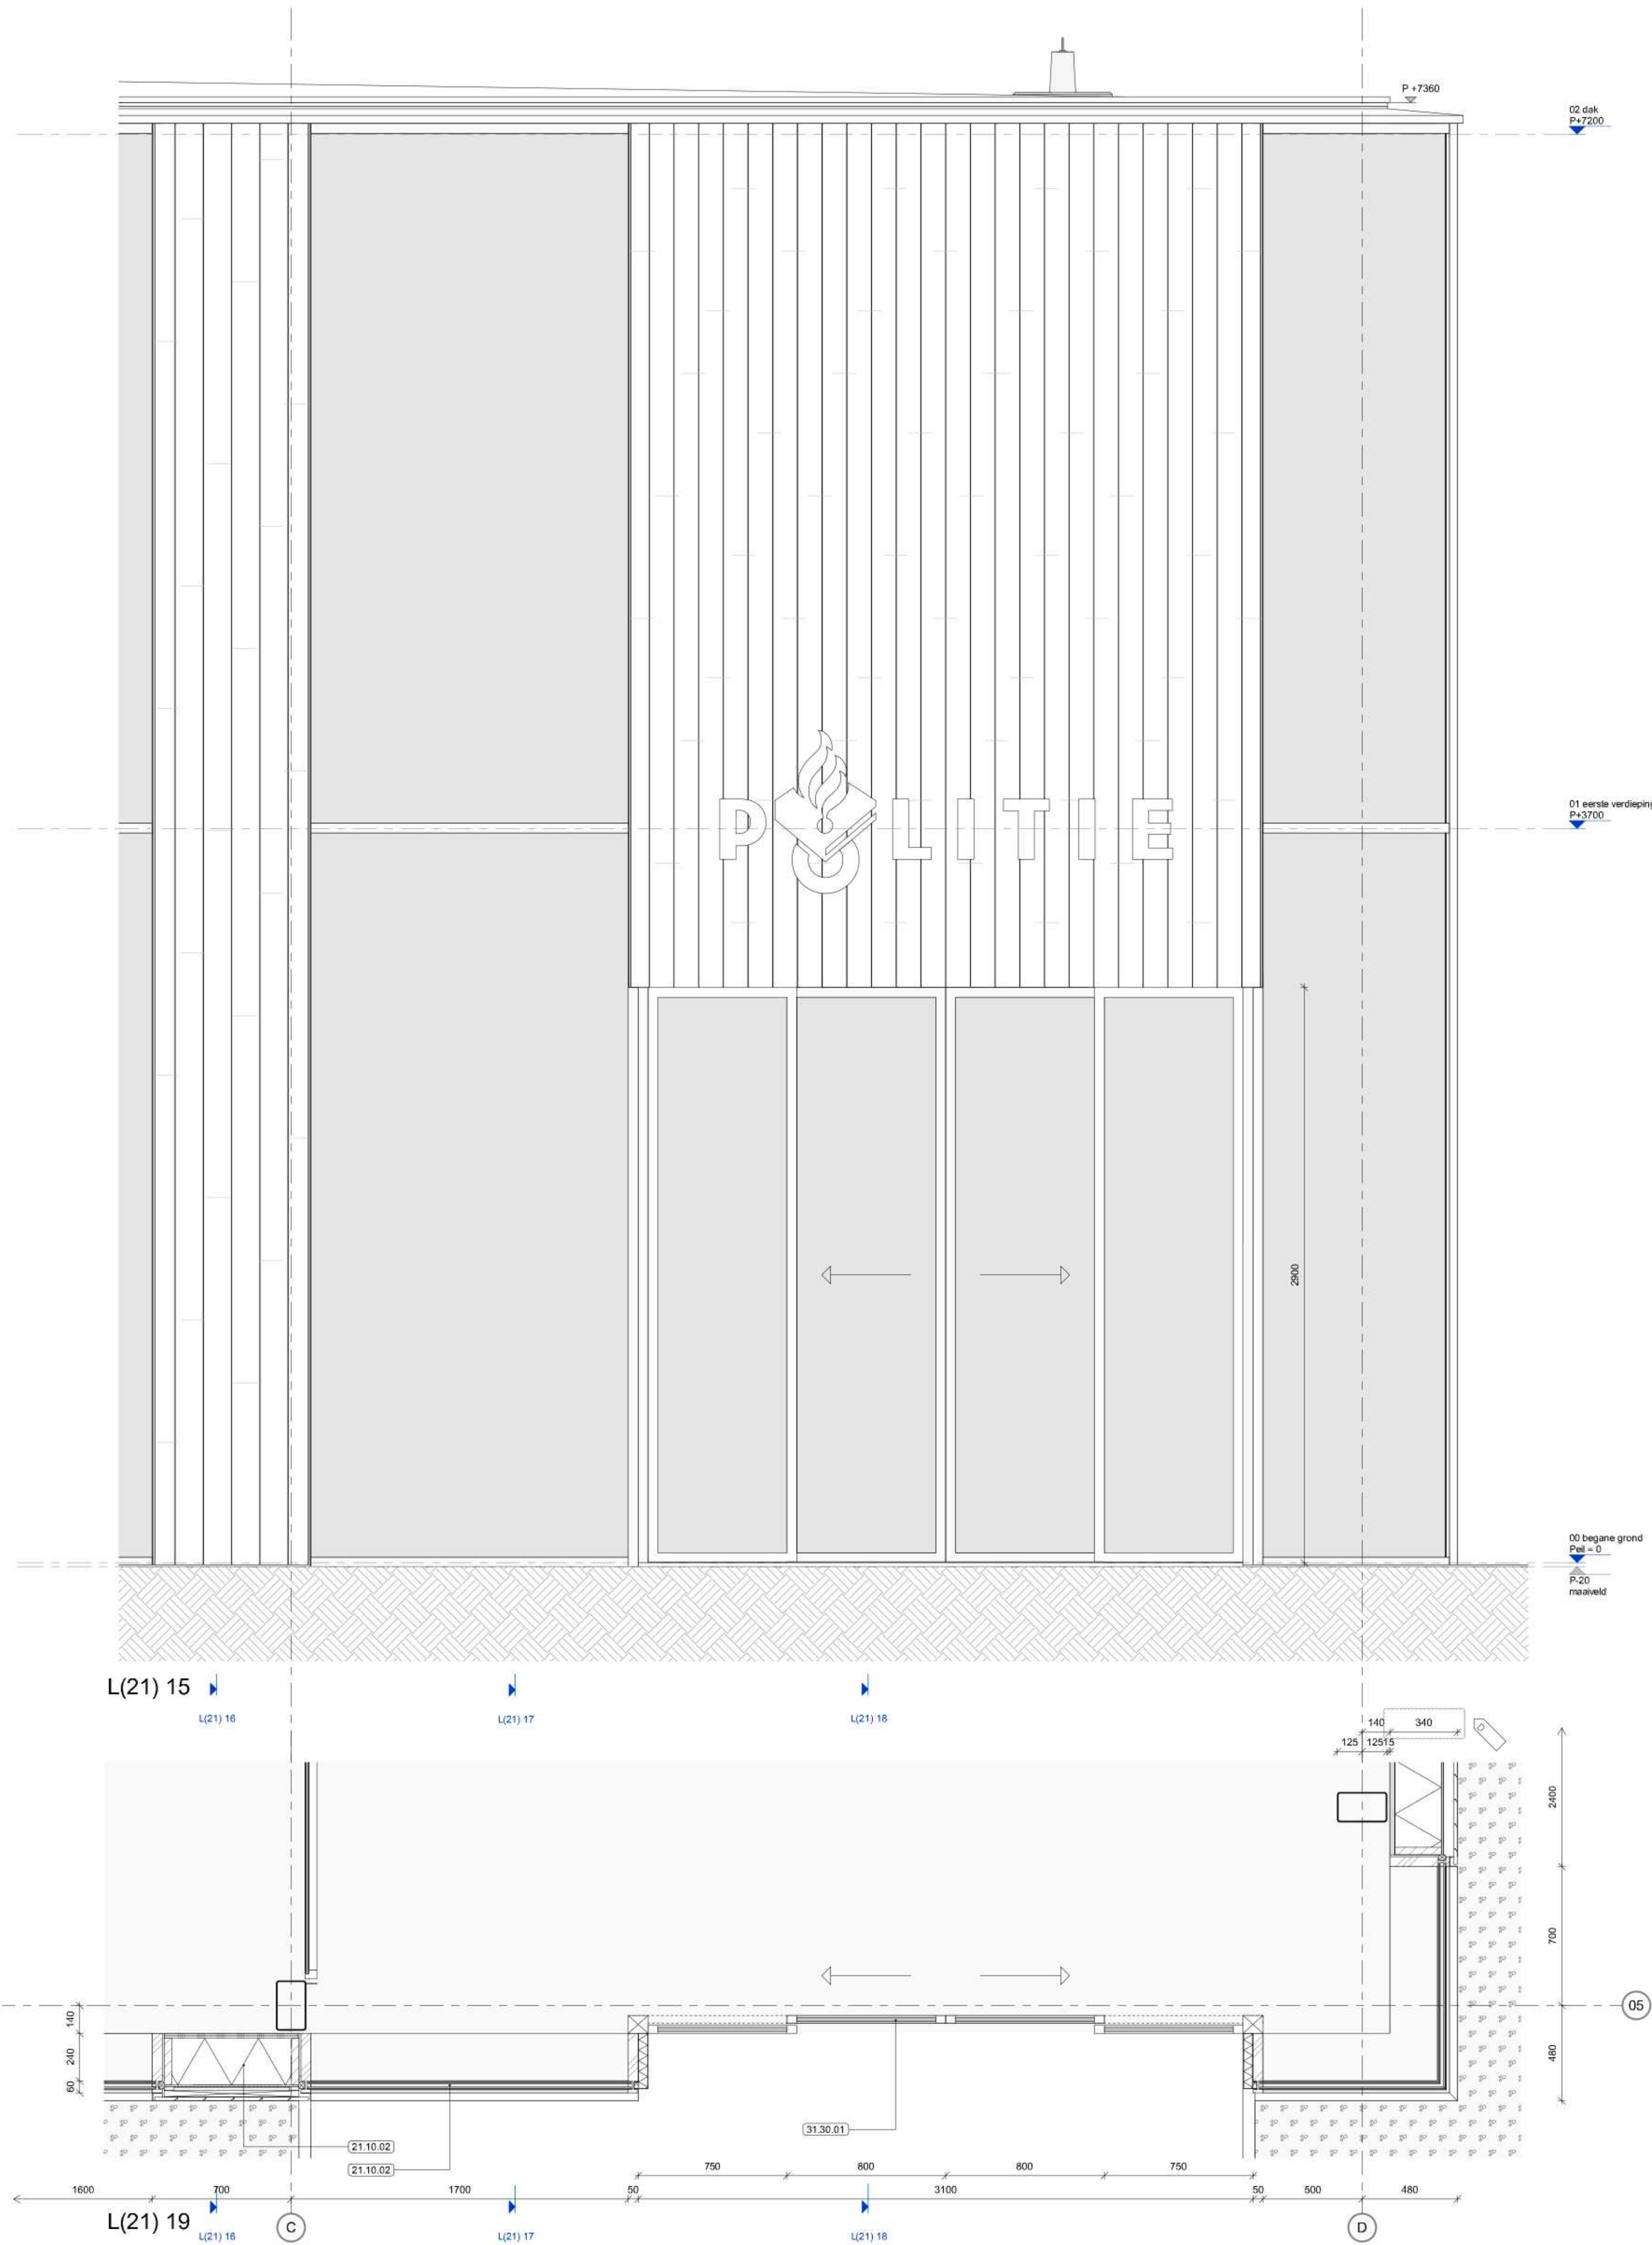


legenda

-Alle maten in het werk te controleren. Tereenmaten zijn indicatief
-Alle maten in m
-Aanleg volgens NEN 47
-Telling volgens documentenlijst 1090 502
-P-0 = bovenkant afgewerkte begane grondvloer = 80+ NAF
-Grondwaterstand tussen 1200 en 1000 - NAF, bron: Geotechnisch onderzoek en advies lundring op palen - Renovatie stadhuis Woerden, 28 september 2017
-Eventueel geleende boste inrichting valt buiten het bouwkundig bestek, lenz anders aangegeven.
-Situatiekening getekend op:
-Woerden, 'polite-Overleg' (omgeving en contour gemeentehuis, ontangen op 17.2.23)
-Pakketten die deel aan het 175000 (pakketten noordzijde, ontangen op 1.5.23)
-Luberingontwerp bekant aan (pakketten zuidzijde, ontangen op 16.5.23)
-BOT, NLCS (ontangen op 23.5.23)
-Bouwkod (ontangen op 23.5.23)
-Vooroppervlakte volgens NEN 2550
-Ingepaste begane grond en begane grond van ruit, vliep doorgang en drempelhoogten voldoen aan de eisen zoals vermeld in onderstaande artikelen:
-Projecten vergund volgens Bouwbesluit 2012, art. 4.21, 4.22 en 4.27
-Projecten vergund volgens BBL: Bestaande bouw, art. 3.59 en 3.98 - Nieuwbouw, art. 4.73, 4.78, 4.180 tm 4.182 en 6.22
-Inrichting: Hoofdpakketten en platte van opslagen
-In de openen ramen en deuren in interne brand- en rookschelingen zijn zelfkullend

---	rook WRD (cf NEN 6075)	XX XXXXXX XX
---	schieding 30 minuten WDBO	WRD XXX WRD
---	schieding 60 minuten WDBO	30 XXX 30
---	maximaal teelbare tole tolerantie constructie in aangegeven richting	60 XXX 60
XXX	materialen uillinen (voorkant = voorkant, flush)	
XXX YY	materialcode: XXX YY (XXX=NL-SIB code, YY=volgnummer)	
---	bestaande onderdelen	
---	buiten bestek	
---	vaste inrichting, nader uit te werken	
---	installatie-elektronische componenten, voor alle installatie-elektronische specificaties, tekeningen en berekeningen zie documenten reissen	
---	looppad indicatie	
---	brandslanghaspel	
---	vluichtrookbeenduiding	

DEFINITIEF

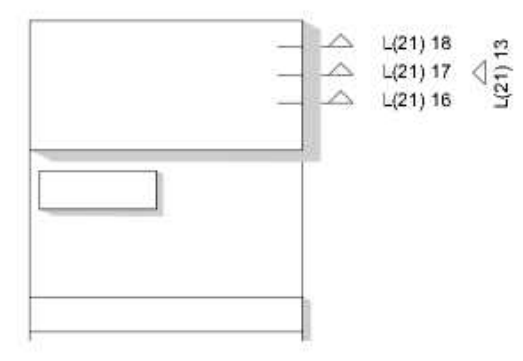

D maatvoering gevelpakketten

architectenbureau
cepezed b.v.
ezelsvoldiaan 61
2611 rv doelt ni
t +31 15 215 0000
post@cepezed.nl
www.cepezed.nl


opdrachtgever
RYSE namens
gemeente Woerden
werk
Politie Woerden




fase
definitief ontwerp
datum
30 10 2023
schaal
1:20
formaat
A1XL2
getekend
dha
gecontroleerd
kvt
gewijzigd
14 03 2024

tekening
geveiligingment
noordgevel

1090
L(21)
15-19

cepezed

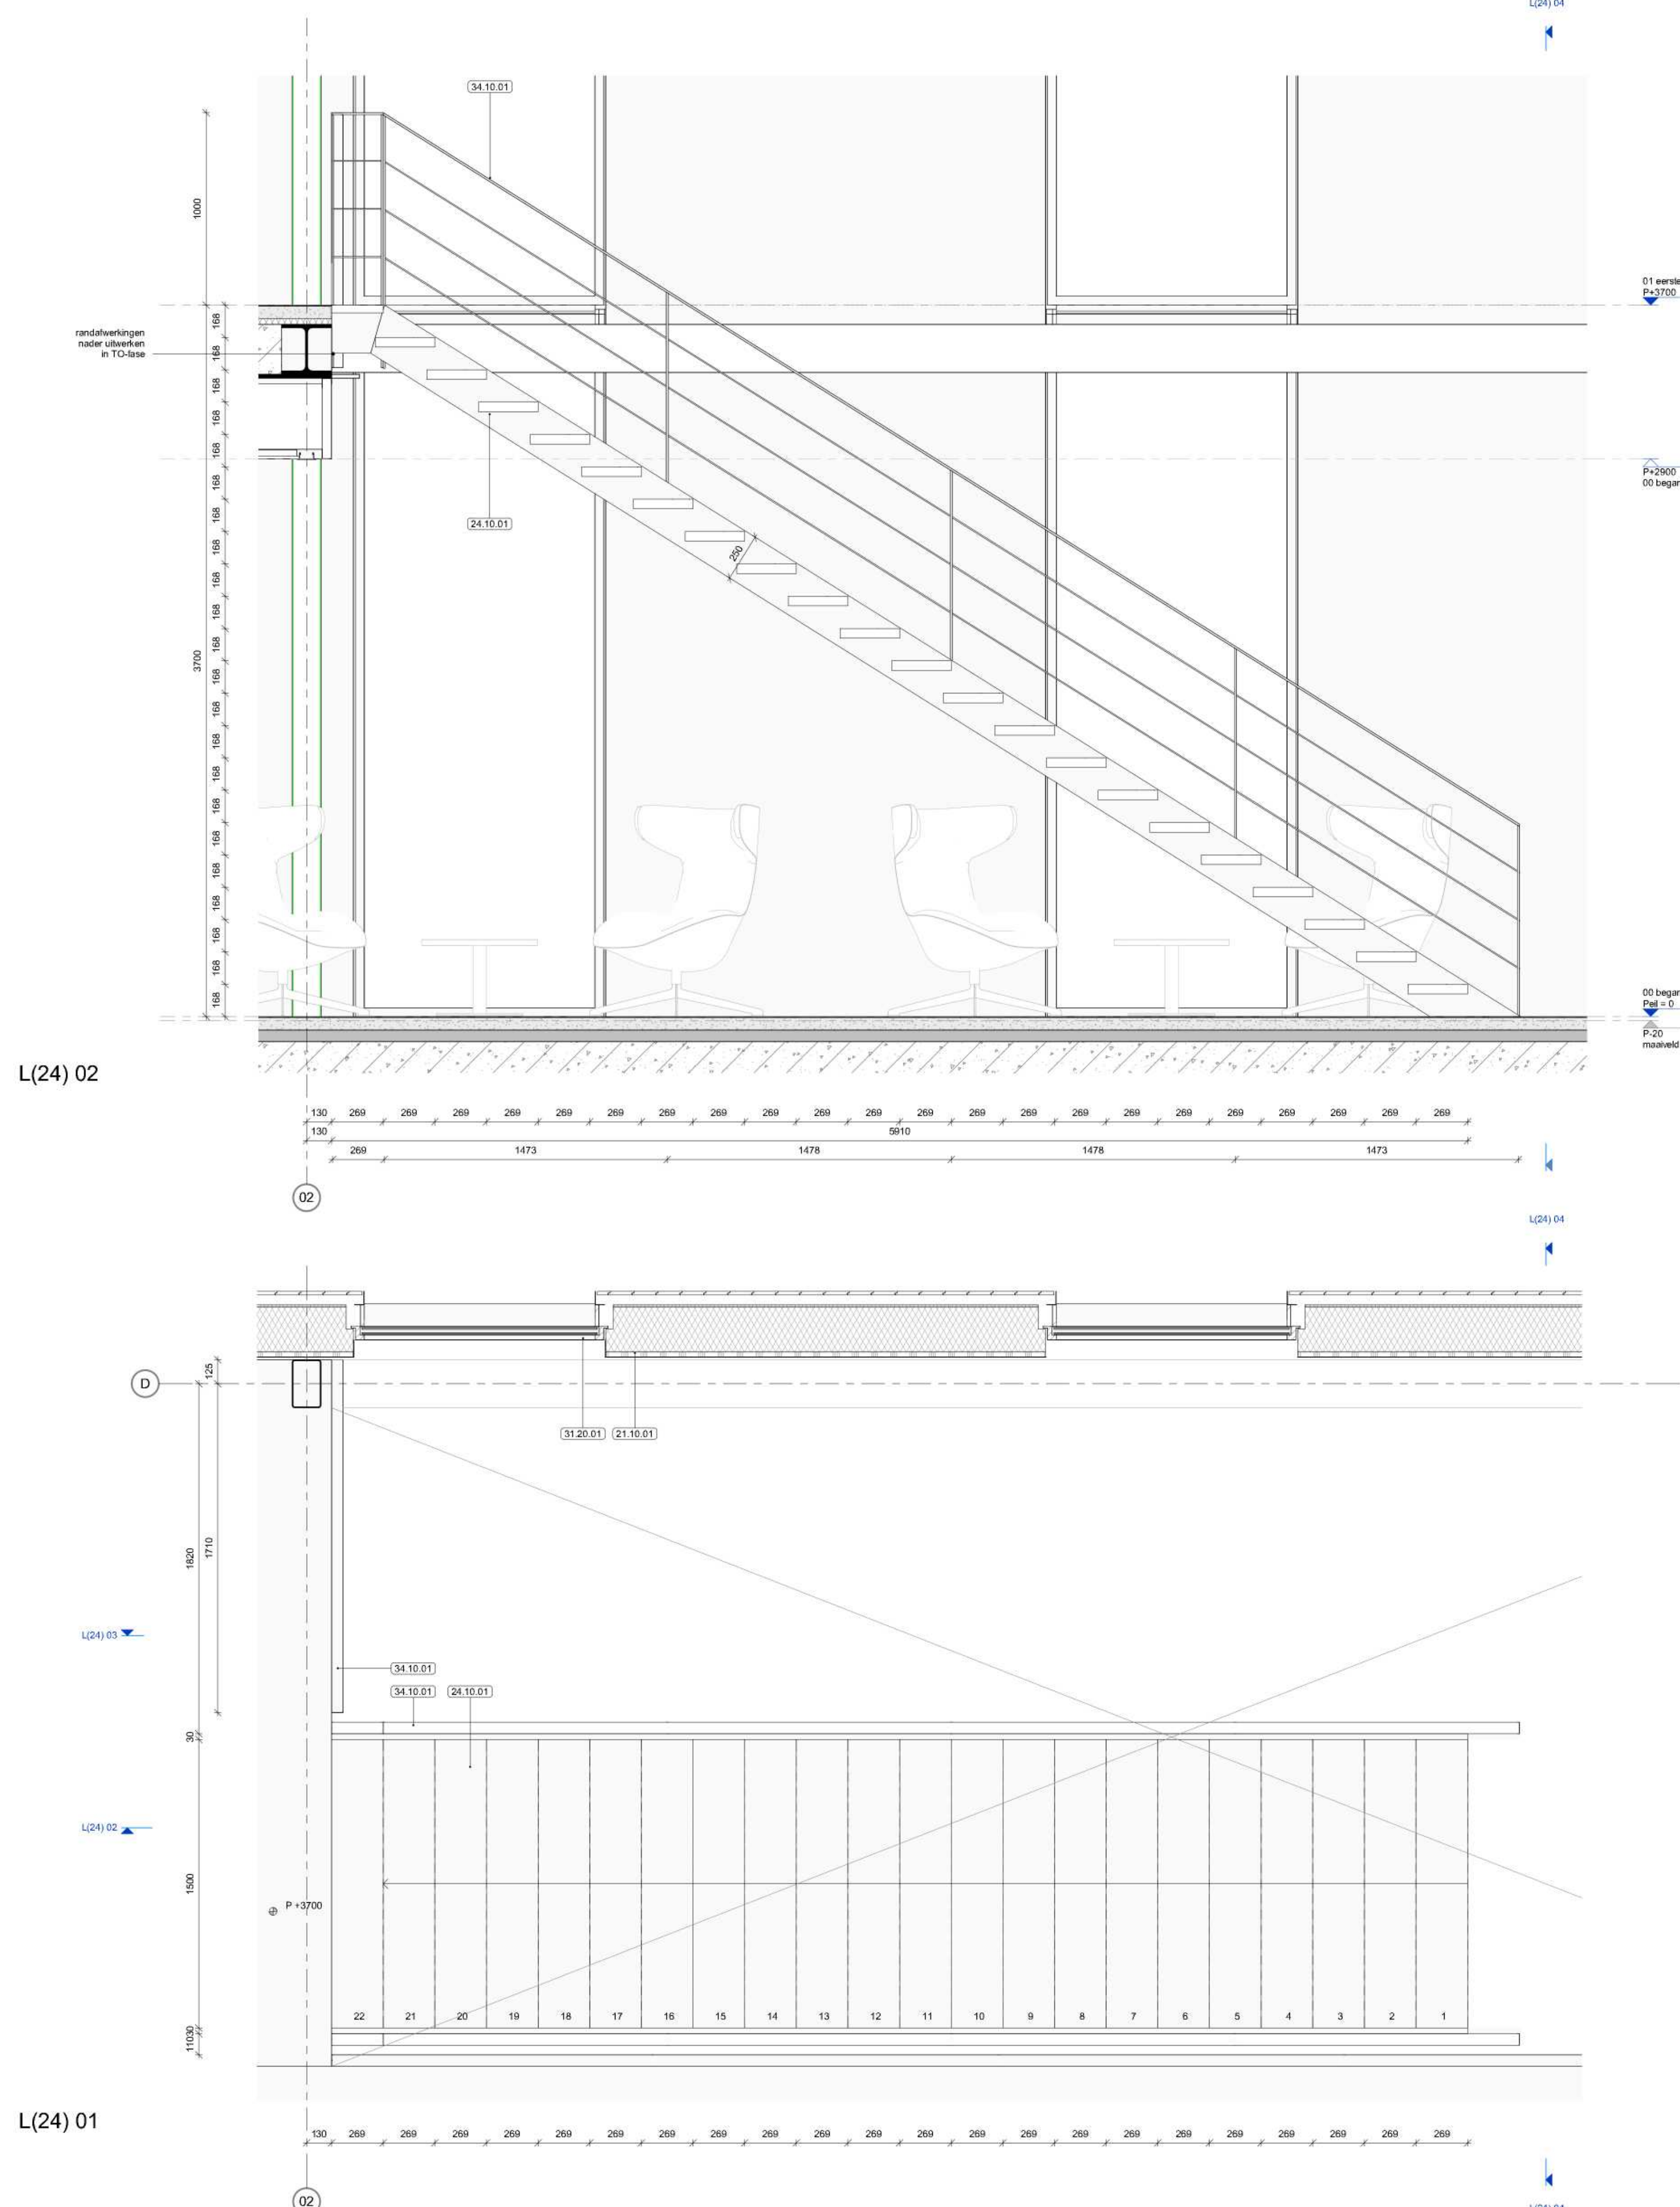

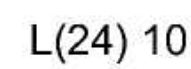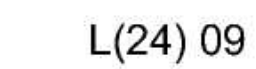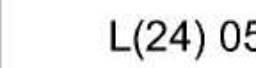[illegible]


E aanduiding op- en aantredes
F aanduiding hoogte van afscheiding rond trap / vide



fase
definitief ontwerp
datum
30 10 2023
schaal
1:20
formaat
A1XL3
getekend
llu
gecontroleerd
kvt
gewijzigd
14 03 2024
14 03 2024

tekening
fragmenttekening
vluchttrap

1090
L(24)
05-09


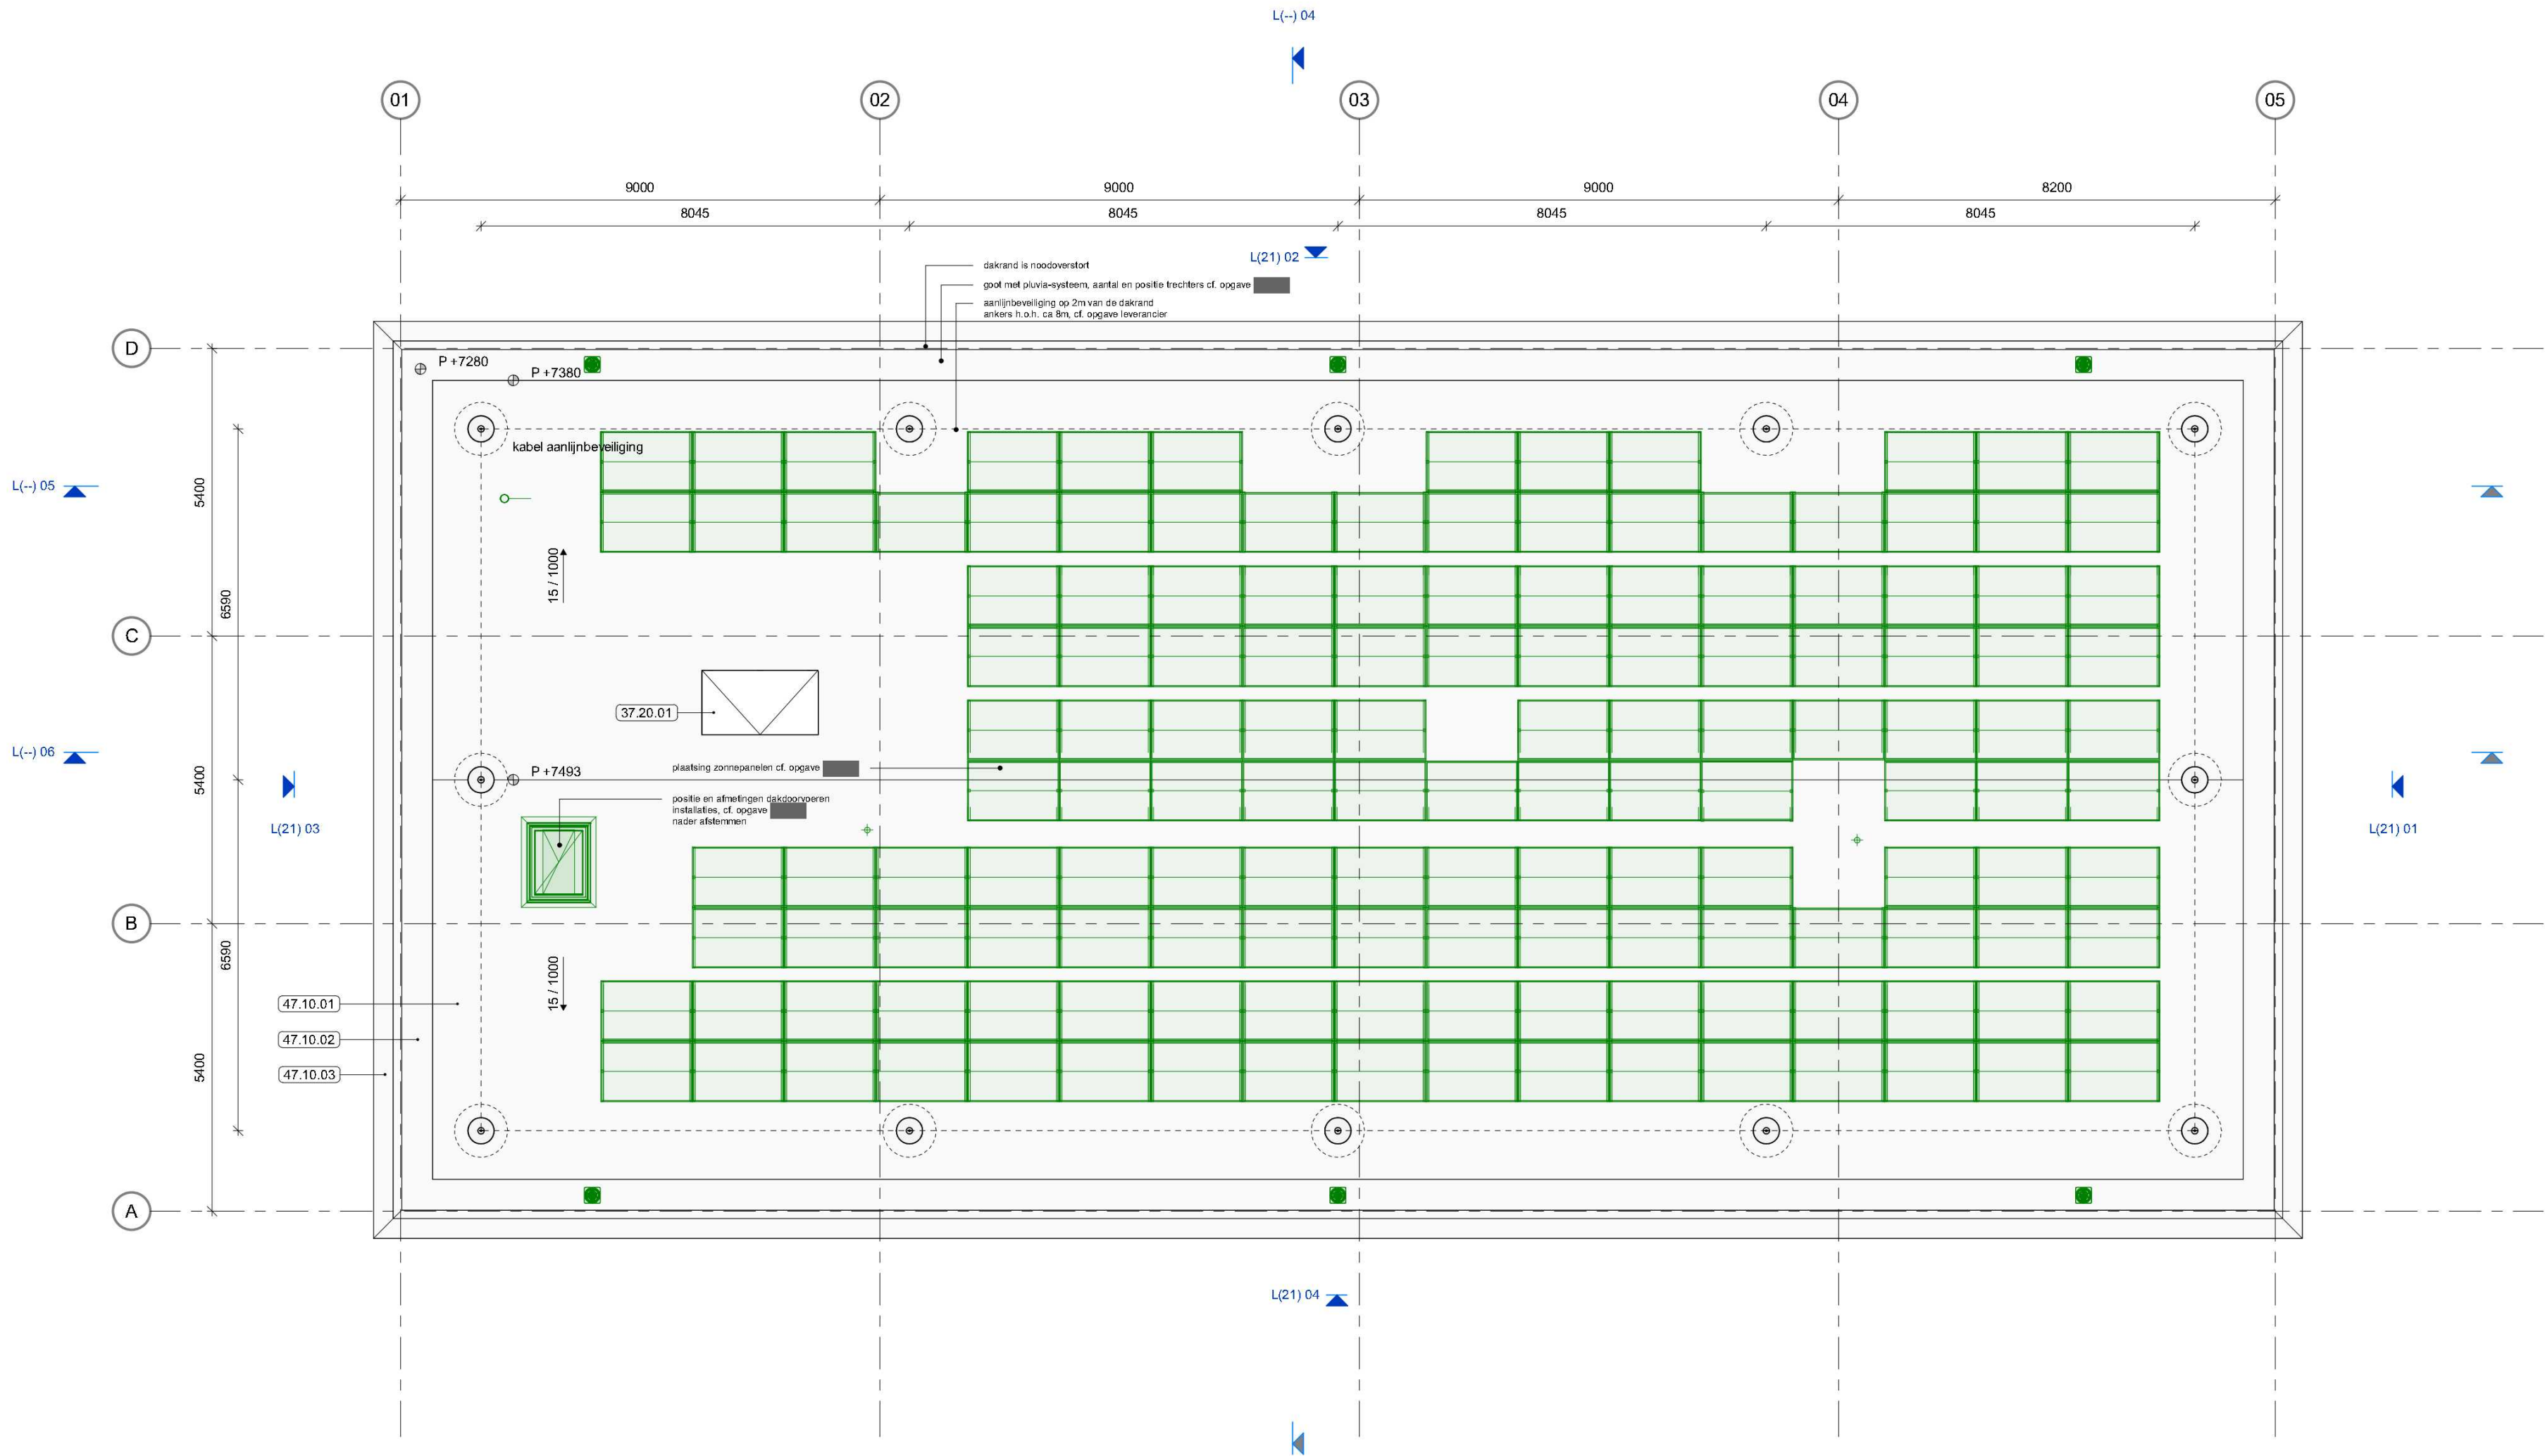


legenda

-Alle maten in het werk te controleren. Terreinmaten zijn indicatief
-Alle maten in mm
-Afmeting volgens NEN 47
-Tekening volgens documentlijst 1090 502
-P= D = bovenkant afgewerkte begane grondvloer = 80+ NAP
-Grondwaterstand tussen 1300 en 1000 - NAP, bron: Geotechnisch onderzoek en advies lundering op palen - Renovatie stadhuis Woerden, 28 september 2017
-Eventueel getekende losse inrichting valt buiten het bouwkuurings bestek, tenzij anders aangegeven.
-Situatietekening gebaseerd op:
- Woerden, 'politie-Onderlegger' (omgeving en contour gemeentehuis, ontvangen op 17-2-23)
- 'Parkeren' de bleek aanleg del 170320' (parkeerterrein noordzijde, ontvangen op 1-3-23)
- 'uitvoeringsontwerp bekering bari' (parkeerterrein zuidzijde, ontvangen op 16-3-23)
- 'BCT_NLCS' (ontvangen op 23-5-23)
- 'Bouwwijk' (ontvangen op 23-5-23)
-Vloeroppervlakte volgens NEN 2580
-Integriteit lozaamelijkheid en lozaamelijkheid van ruimten, vrije doorgang en drempelhoogten voldoen aan de eisen zoals vermeld in onderstaande artikelen:
-Projecten vergund volgens Bouwbesluit 2012, art. 4.21, 4.22 en 4.27
-Projecten vergund volgens BBL: Bestaande bouw: art. 3.59 en 3.98 - Nieuwbouw: art. 4.73, 4.78, 4.180 t/m 4.182 en 6.22
-matvoering vloerplakkaten ter plaatse van opleggingen
-te openen ramen en deuren in interne brand- en rookschelingen zijn zelfsluitend

	rook WRD (cf NEN 6075)		XX
	scheiding 30 minuten WBDBO		WRD
	scheiding 60 minuten WBDBO		30
	scheiding 60 minuten WBDBO		60
	maximaal toelaatbare totale tolerantie constructie in aangegeven richting		
	materialen uilijnen (voorkant = voorkant, flush)		
	bestaande onderdelen		
	buiten bestek		
	vaste inrichting, nader uit te werken		
	installatietechnische componenten, voor alle installatietechnische specificaties, tekeningen en berekeningen zie documenten nellen		
	looppad indicatie		
	brandslanghaspel		
	vuchtrouteaanduiding		

DEFINITIEF

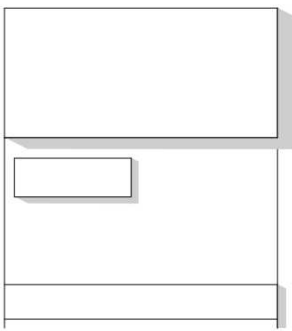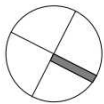

architectenbureau
cepezed b.v.

2611 rv nl
t +31 15 215 0000

@cepezed.nl
www.cepezed.nl

opdrachtgever
RYSE namens
gemeente Woerden
werk
Politie Woerden

fase
definitief ontwerp
datum
30 10 2023
schaal
1:100
formaat
A1
getekend
dha
gecontroleerd
kvt
gewijzigd

tekening
dak aanzicht



L(42) 01 - 00 begane grond

legenda

-Alle maten in het werk te controleren. Terreinmaten zijn indicatief
-Alle maten in mm
-Afmeting volgens NEN 47
-Tekening volgens documentenlijst 1090 502
-P= D = bovenkant afgewerkte begane grondvloer = 80+ NAP
-Grondwaterstand tussen 1300 en 1000 - NAP, bron: Geotechnisch onderzoek en advies lundering op palen - Renovatie stadhuis Woerden, 28 september 2017
-Eventueel geleende losse inrichting valt buiten het bouwkeuring bestek, lenen anders aangegeven.
-Situatietekening gebaseerd op:
-Woerden, politie-Onderlegger (omgeving en contour gemeentehuis, ontvangen op 17-2-23)
-Parkerenplan de bleek aanleg del 170320 (parkeerterrein noordzijde, ontvangen op 1-3-23)
-uitvoeringsontwerp lekening barn (parkeerterrein zuidzijde, ontvangen op 16-3-23)
-BCT - NLCS (ontvangen op 23-5-23)
-Bouwvlak (ontvangen op 23-5-23)
-Vloeroppervlakte volgens NEN 2580
-Integreerbaarheid en toegankelijkheid van ruimten, vrije doorgang en drempelhoogten voldoen aan de eisen zoals vermeld in onderstaande artikelen:
-Projecten vergund volgens Bouwbesluit 2012, art. 4.21, 4.22 en 4.27
-Projecten vergund volgens BBL: Bestaande bouw: art. 3.59 en 3.98 - Nieuwbouw: art.4.73, 4.78, 4.180 t/m 4.182 en 6.22
-maatvoering vloerpakketten ter plaatse van opleggingen
-te openen ramen en deuren in interne brand- en rookschelingen zijn zelfsluitend

- rook WRD (cf NEN 6075)
- schieding 30 minuten WBDBO
- schieding 60 minuten WBDBO
- maximaal toelaatbare totale tolerantie constructie in aangegeven richting
- materialen uilijnen (voorkant = voorkant, flush)
- materialcode: XX.XX.YY (XX,XX=NL-SIB code, YY=volgnummer)
- bestaande onderdelen
- buiten bestek
- vaste inrichting, nader uit te werken
- installatietechnische componenten, voor alle installatietechnische specificaties, tekeningen en berekeningen zie documenten nellen
- loopdeur indicatie
- brandslanghaspel
- vluchtrouteaanduiding

materiaalcodes componenten

- 42.10.01

houten wandafwerking
- 42.10.02

schilderwerk groen - NCS S 3010-G30Y
- 42.10.03

lagelwerk groen
- 42.10.04

schilderwerk donkergrijs - RAL 7021
- 42.10.05

schilderwerk wit - RAL 9016
- 42.10.06

speciaal publieksgebied - houten wand met gelaserd patroon
- 42.10.07


speciaal publieksgebied - schilderwerk wit bestickerd met artikel 1
- 42.10.08

kile baan
- 42.10.09

kile gradient
- 42.10.10



printbehang nit door poilie (buiten bestek)
- 42.10.11

vil groen

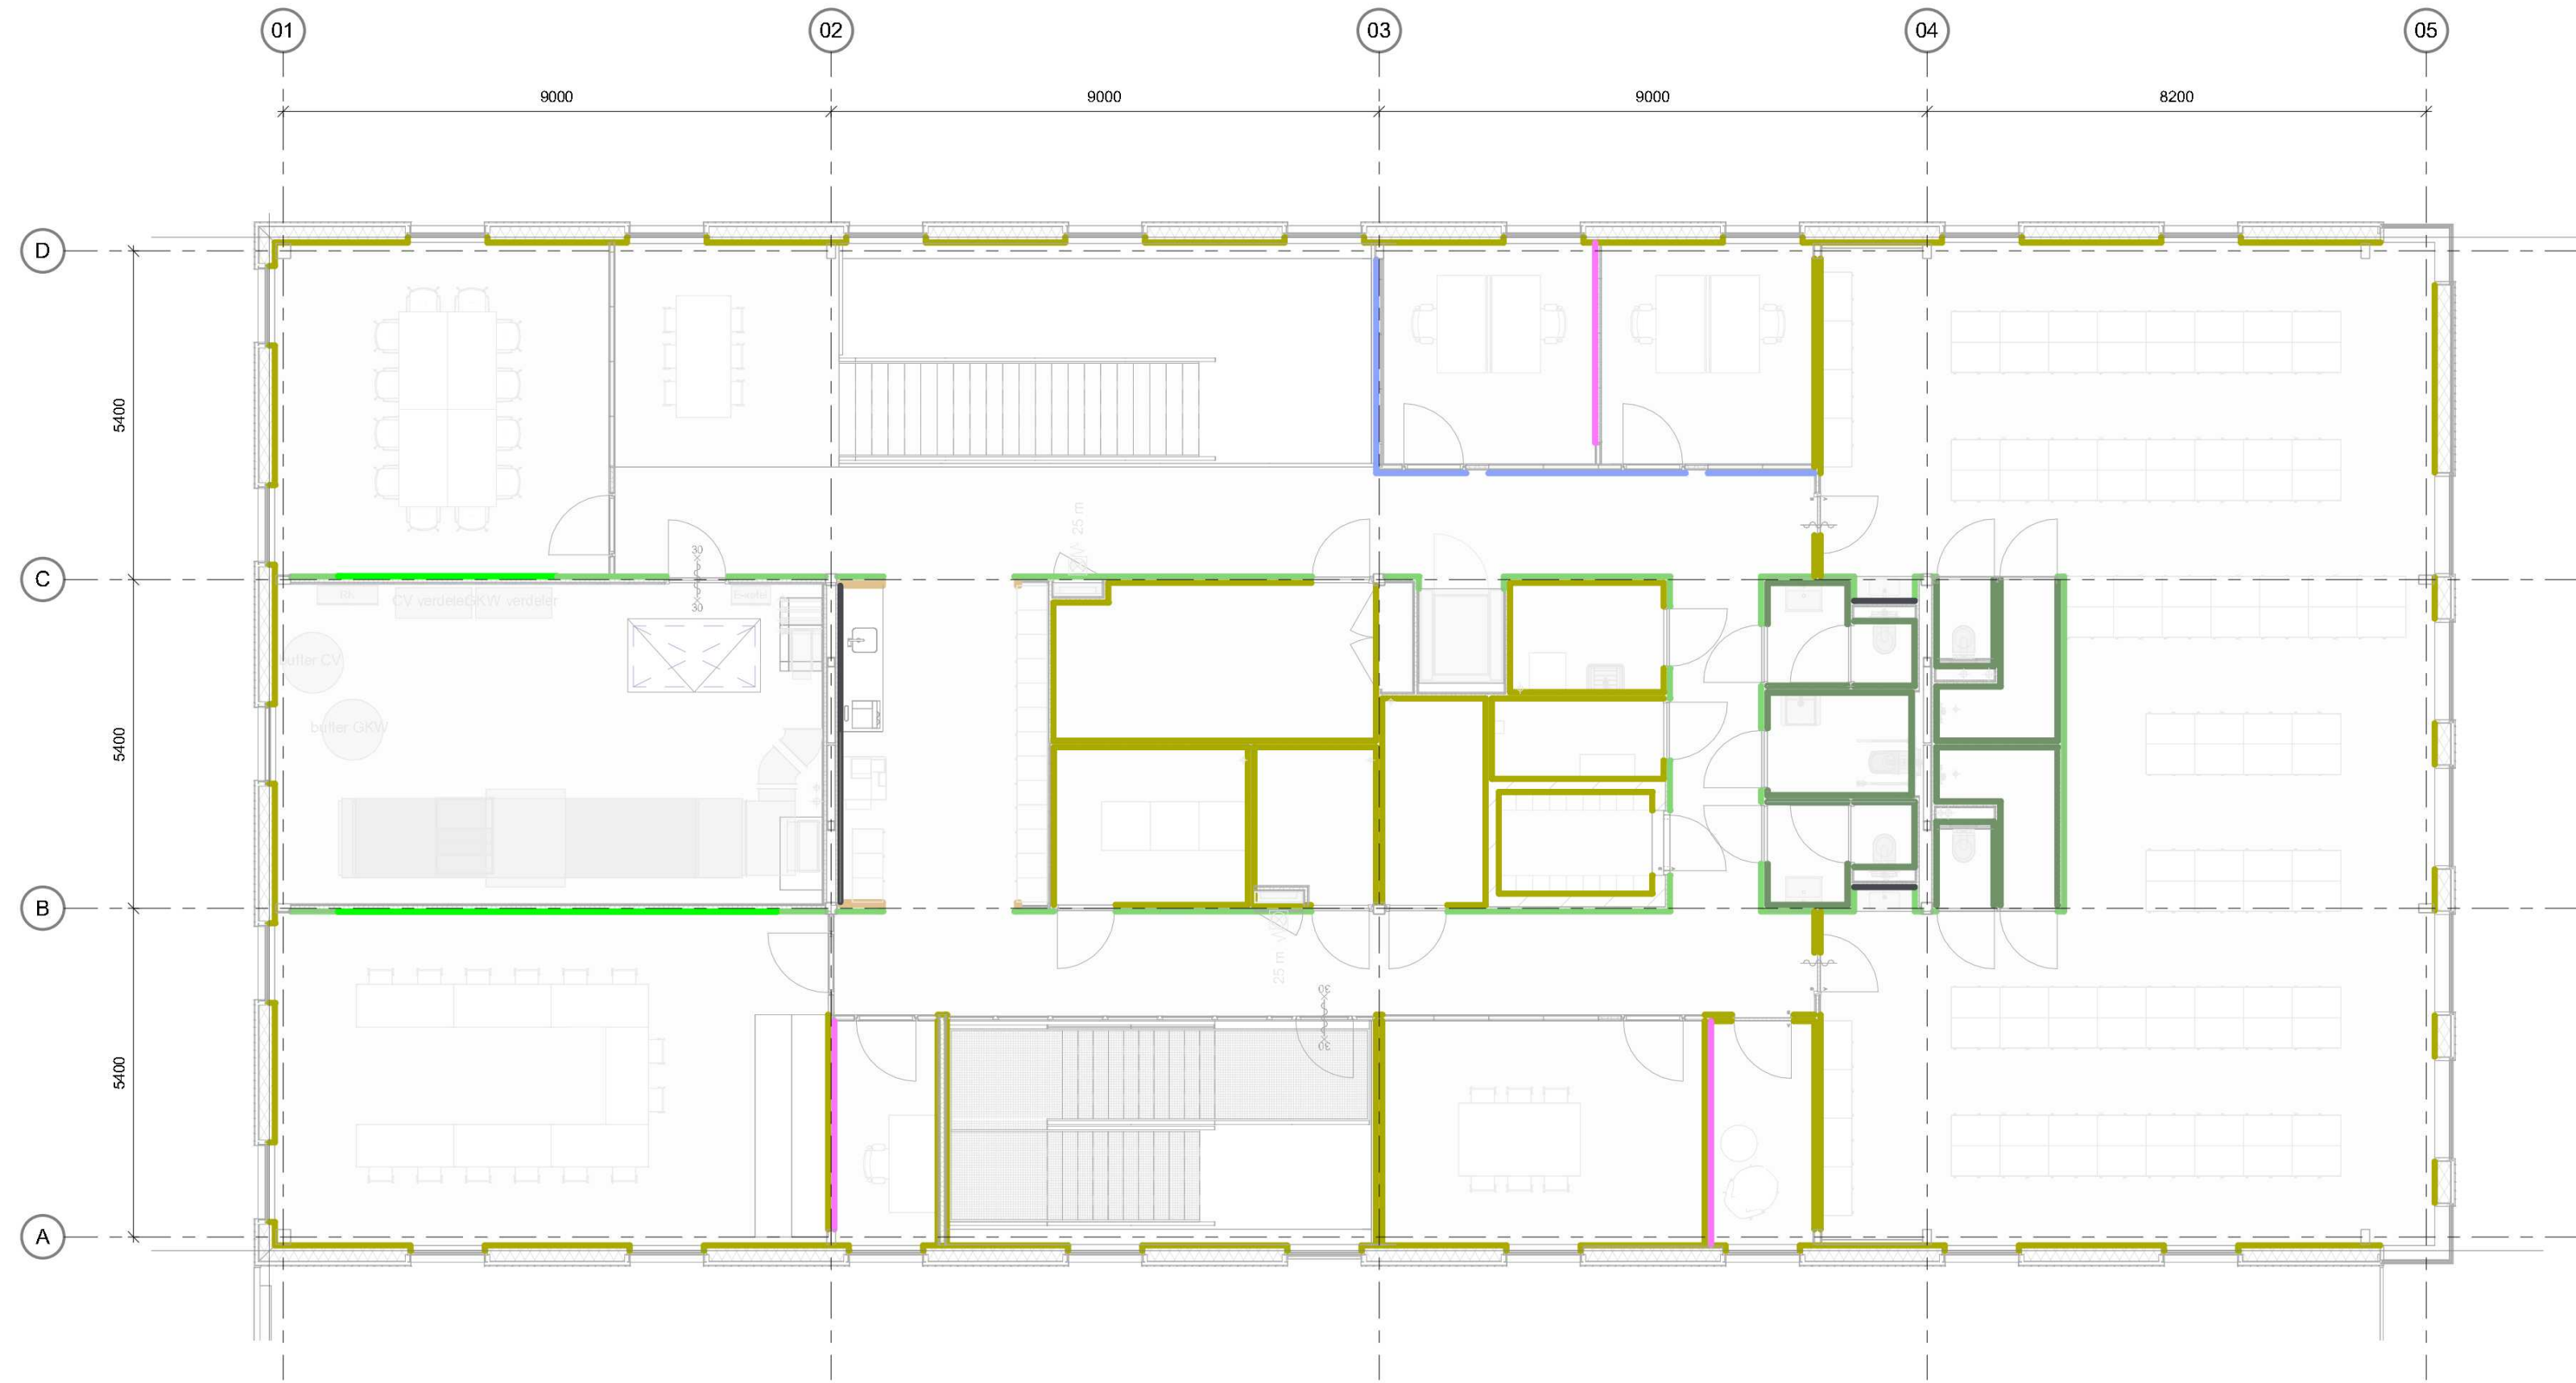

L(42) 02 - 01 eerste verdieping

DEFINITIEF

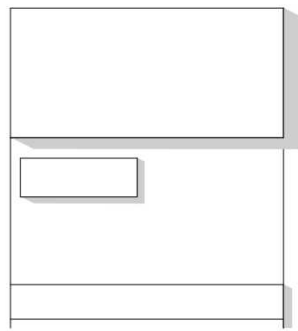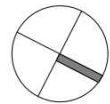

architectenbureau
cepezed b.v.

2611 rv nl
t +31 15 215 0000
@cepezed.nl
www.cepezed.nl

opdrachtgever
RYSE namens
gemeente Woerden
werk
Politie Woerden

fase
definitief ontwerp
datum
30 10 2023
schaal
1:100
formaat
A1
getekend
llu
gecontroleerd
kvt
gewijzigd

tekening
wandafwerkingen



L(43) 01 - 00 begane grond



L(43) 02 - 01 eerste verdieping

legenda



-Alle maten in het werk te controleren. Terreinmaten zijn indicatief
-Alle maten in mm
-Afmeting volgens NEN 47
-Tekening volgens documentenlijst 1090 502
-P= D = bovenkant afgewerkte begane grondvloer = 80+ NAP
-Grondwaterstand tussen 1300 en 1000 - NAP, bron: Geotechnisch onderzoek en advies lundering op palen - Renovatie stadhuis Woerden, 28 september 2017
-Eventueel geleende losse inrichting valt buiten het bouwplanning bestek, lenen anders aangegeven.
-Situatietekening gebaseerd op:
-Woerden, politie-Onderlegger (omgeving en contour gemeentehuis, ontvangen op 17-2-23)
-Parkerenplan de bleek aanleg del 170320 (parkeerterrein noordzijde, ontvangen op 1-3-23)
-uitvoeringsontwerp bekering binn (parkeerterrein zuidzijde, ontvangen op 16-3-23)
-BCT - NLCS (ontvangen op 23-5-23)
-Bouwvlak (ontvangen op 23-5-23)
-Vloeroppervlakte volgens NEN 2580
-Integrale toegankelijkheid en toegankelijkheid van ruimten, vrije doorgang en drempelhoogten voldoen aan de eisen zoals vermeld in onderstaande artikelen:
-Projecten vergund volgens Bouwbesluit 2012, art. 4.21, 4.22 en 4.27
-Projecten vergund volgens BBL: Bestaande bouw: art. 3.59 en 3.98 - Nieuwbouw: art. 4.73, 4.78, 4.180 t/m 4.182 en 6.22
-maatvoering vloerpakketten ter plaatse van opleggingen
-te openen ramen en deuren in interne brand- en rookschelingen zijn zelfsluitend

- rock WRD (cf NEN 6075)
- schieding 30 minuten WBDBO
- schieding 60 minuten WBDBO
- maximaal toelaatbare totale tolerantie constructie in aangegeven richting
- materiaalcode: XX-XX-YY (XX=NL-SIB code, YY=volgnummer)
- bestaande onderdelen
- buiten bestek
- vaste inrichting, nader uit te werken
- installatietechnische componenten, voor alle installatietechnische specificaties, tekeningen en berekeningen zie documenten nellen
- loopdeur indicatie
- brandslanghaspel
- vluchtrouteaanduiding

materiaalcodes componenten

- 43.20.01 schoonloopmat
- 43.20.02 droogloopmat
- 43.20.03 marmeren lichtgrijs
- 43.20.04 marmeren middengrijs
- 43.20.05 troffelvoer
- 43.20.06 lapij lichtgrijs
- 43.20.07 lapij accentkleur

DEFINITIEF

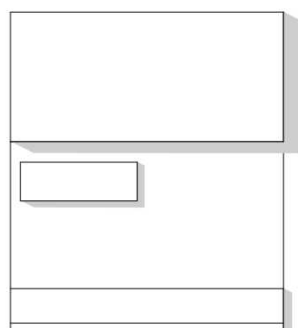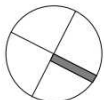

architectenbureau
cepezed b.v.

2611 rv nl
t +31 15 215 0000

@cepezed.nl
www.cepezed.nl


opdrachtgever
RYSE namens
gemeente Woerden
werk
Politie Woerden

fase
definitief ontwerp
datum
30 10 2023
schaal
1:100
formaat
A1
getekend
llu
gecontroleerd
kvt
gewijzigd

tekening
vloerafwerkingen

1090
L(43)
01-02

cepezed

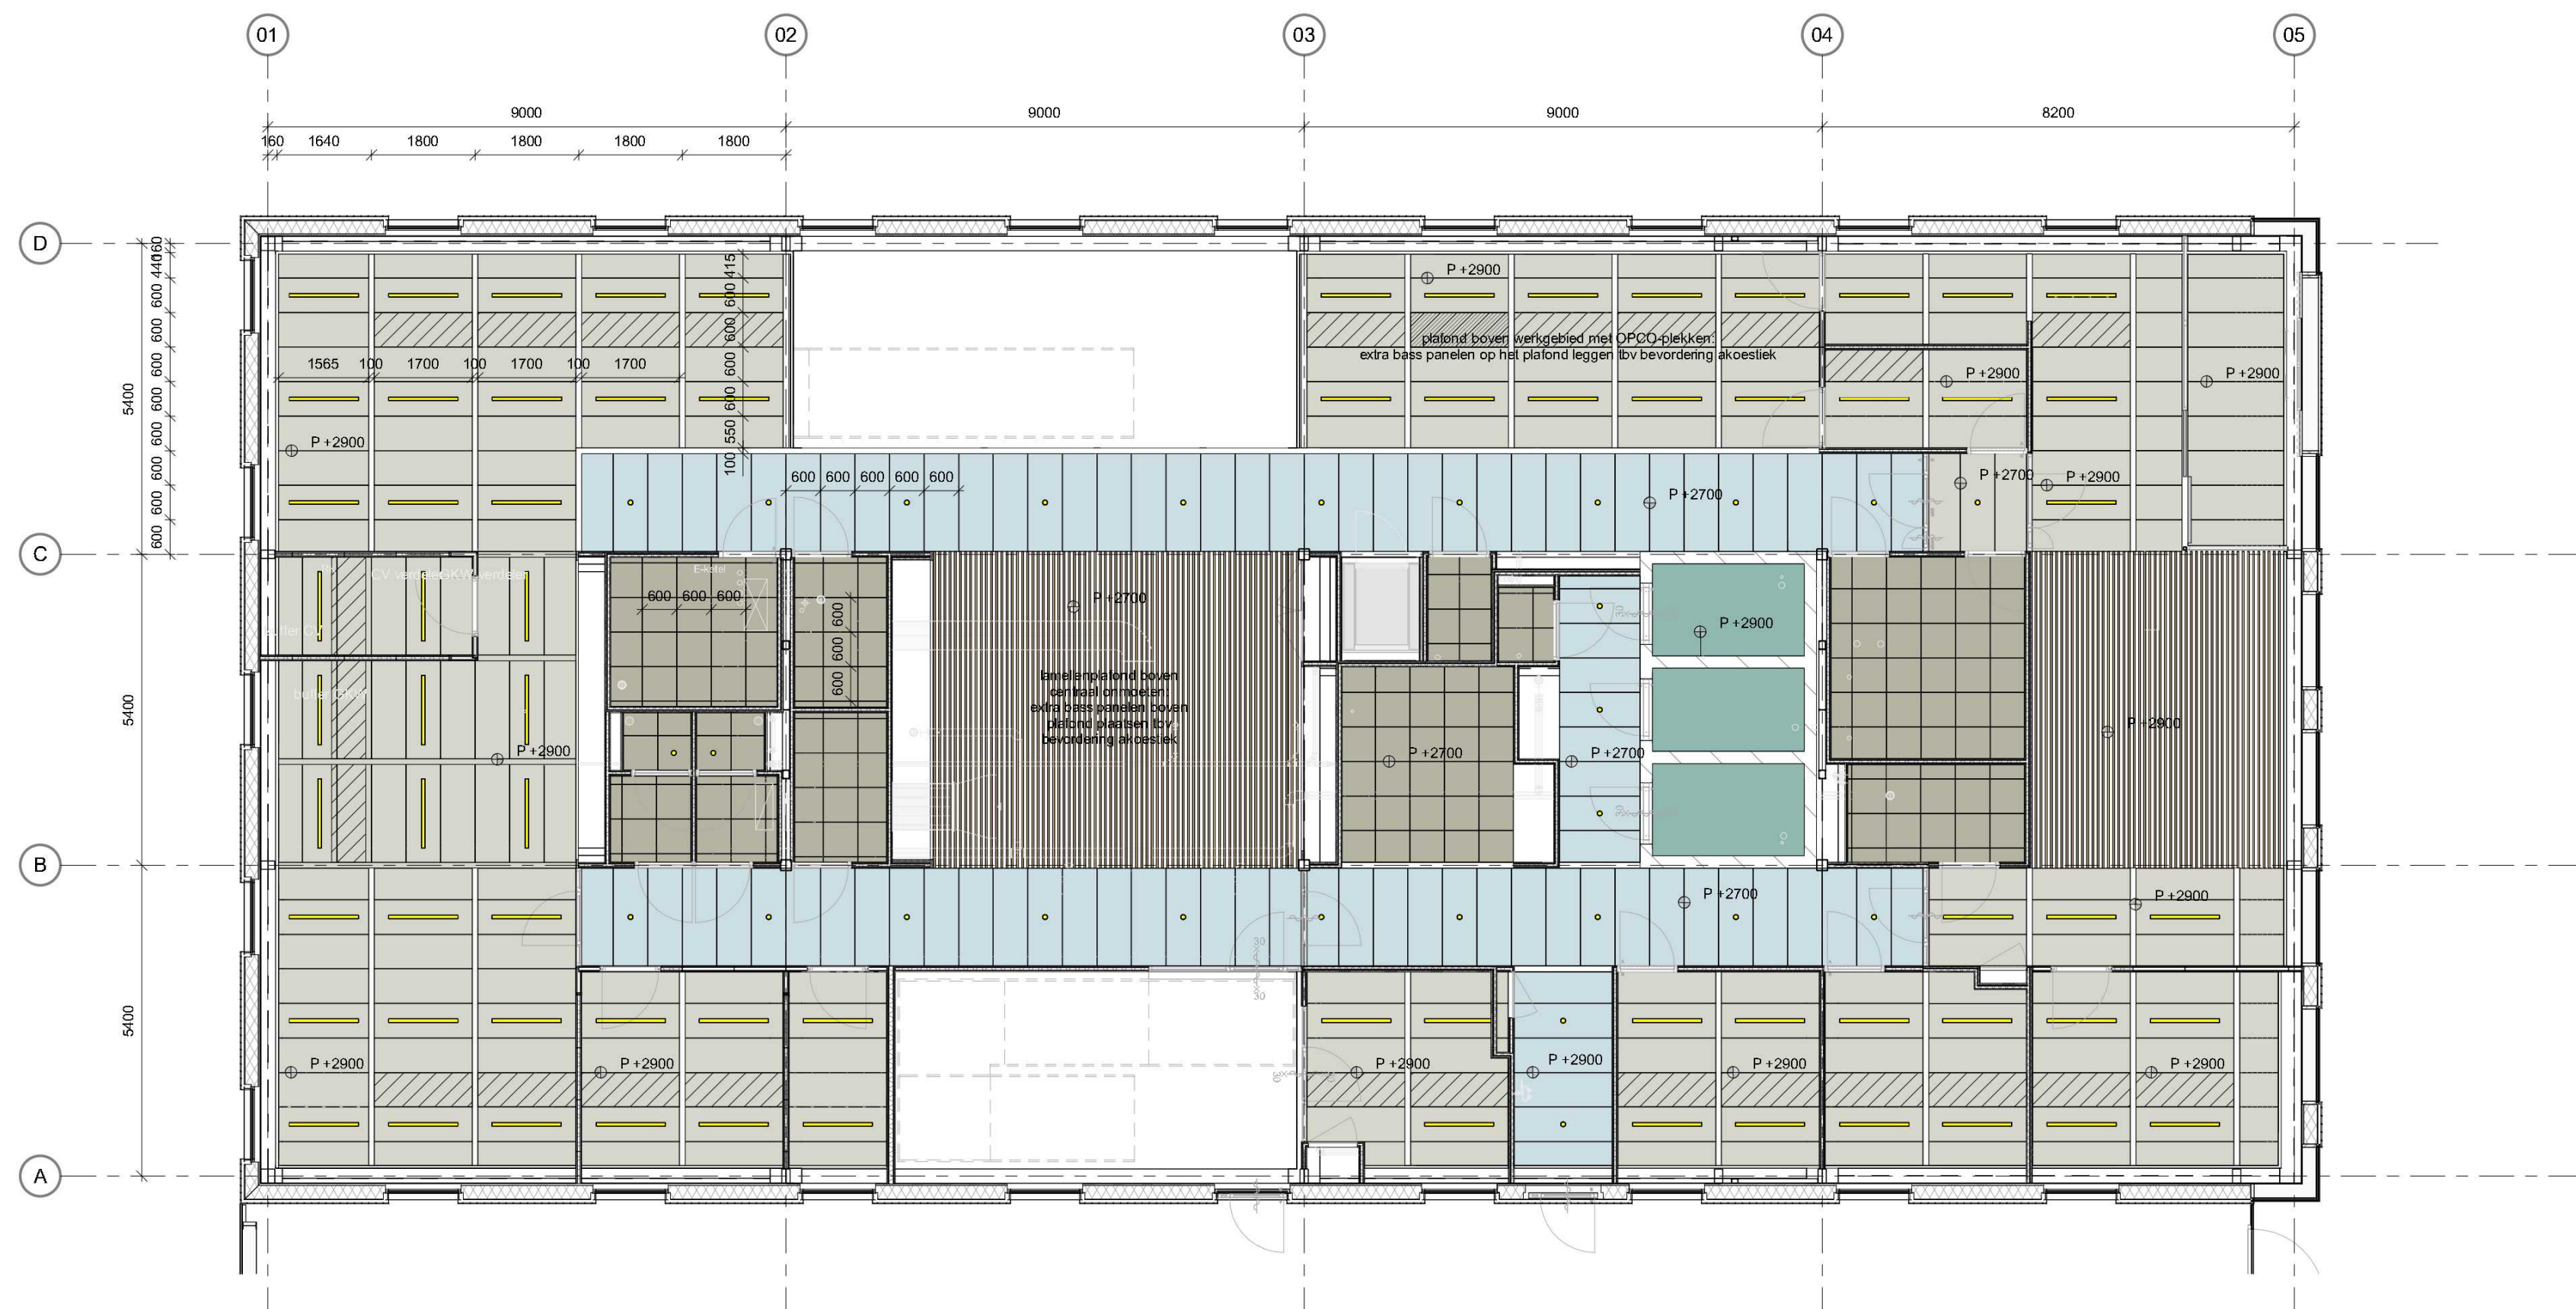

L(45) 01 - 00 begane grond plafond

legenda

-Alle maten in het werk te controleren. Terreinmaten zijn indicatief
-Alle maten in mm
-Afmeting volgens NEN 47
-Tekening volgens documentenlijst 1090 502
-P= D = bovenkant afgewerkte begane grondvloer = 80+ NAP
-Grondwaterstand tussen 1300 en 1000 - NAP, bron: Geotechnisch onderzoek en advies lundering op palen - Renovatie stadhuis Woerden, 28 september 2017
-Eventueel geleende losse inrichting valt buiten het bouwvakking bestek, tenzij anders aangegeven.
-Situatietekening gebaseerd op:
-Woerden, politie-Onderlegger (omgeving en contour gemeentehuis, ontvangen op 17-2-23)
-Parkerenplan de bleek aanleg del 170320 (parkeerterrein noordzijde, ontvangen op 1-3-23)
-uitvoeringsontwerp legering bari (parkeerterrein zuidzijde, ontvangen op 16-3-23)
-BCT, NLCS (ontvangen op 23-5-23)
-Bouwvlak (ontvangen op 23-5-23)
-Vloeroppervlakte volgens NEN 2580
-Integrale toegankelijkheid en toegankelijkheid van ruimten, vrije doorgang en drempelhoogten voldoen aan de eisen zoals vermeld in onderstaande artikelen:
-Projecten vergund volgens Bouwbesluit 2012, art. 4.21, 4.22 en 4.27
-Projecten vergund volgens BBL: Bestaande bouw: art. 3.59 en 3.98 - Nieuwbouw: art. 4.73, 4.78, 4.180 t/m 4.182 en 6.22
-maatvoering vloerplaketten ter plaatse van opleggingen
-te openen ramen en deuren in interne brand- en rookschelingen zijn zelfsluitend

- rock WRD (cf NEN 6075)
- schieding 30 minuten WBDBO
- schieding 60 minuten WBDBO
- maximaal toelaatbare totale tolerantie constructie in aangegeven richting
- materiaalcode: XX.XX.YY (voorkant = voorkant, flush)
- bestaande onderdelen
- buiten bestek
- vaste inrichting, nader uit te werken
- installatietechnische componenten, voor alle installatietechnische specificaties, tekeningen en berekeningen zie documenten nellen
- loopdeur indicatie
- brandslanghaspel
- vluchtrouteaanduiding

materiaalcodes componenten



- 45.10.01 mineraalvezelplafond tussen bandrasters
- 45.10.02 mineraalvezelplafond 600x600
- 45.10.03 mineraalvezelplafond 600x600 vochtbestendig
- 45.10.04 lamellenplafond hout
- 45.10.05 slagvast gipsplafond
- 45.10.06 mineraalvezelplafond gangzones (gangbrede panelen)
- mogelijke positie inductieunit, zie stukken

posities armaturen onder voorbehoud, in afstemming met E-adviseur



L(45) 02 - 01 eerste verdieping

DEFINITIEF

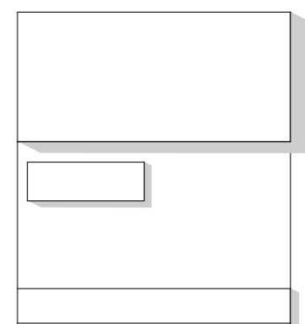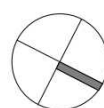


architectenbureau
cepezed b.v.

2611 rv nl
t +31 15 215 0000
@cepezed.nl
www.cepezed.nl


opdrachtgever
RYSE namens
gemeente Woerden
werk
Politie Woerden

fase
definitief ontwerp
datum
30 10 2023
schaal
1:100
formaat
A1
getekend
llu
gecontroleerd
kvt
gewijzigd


tekening
plafonds

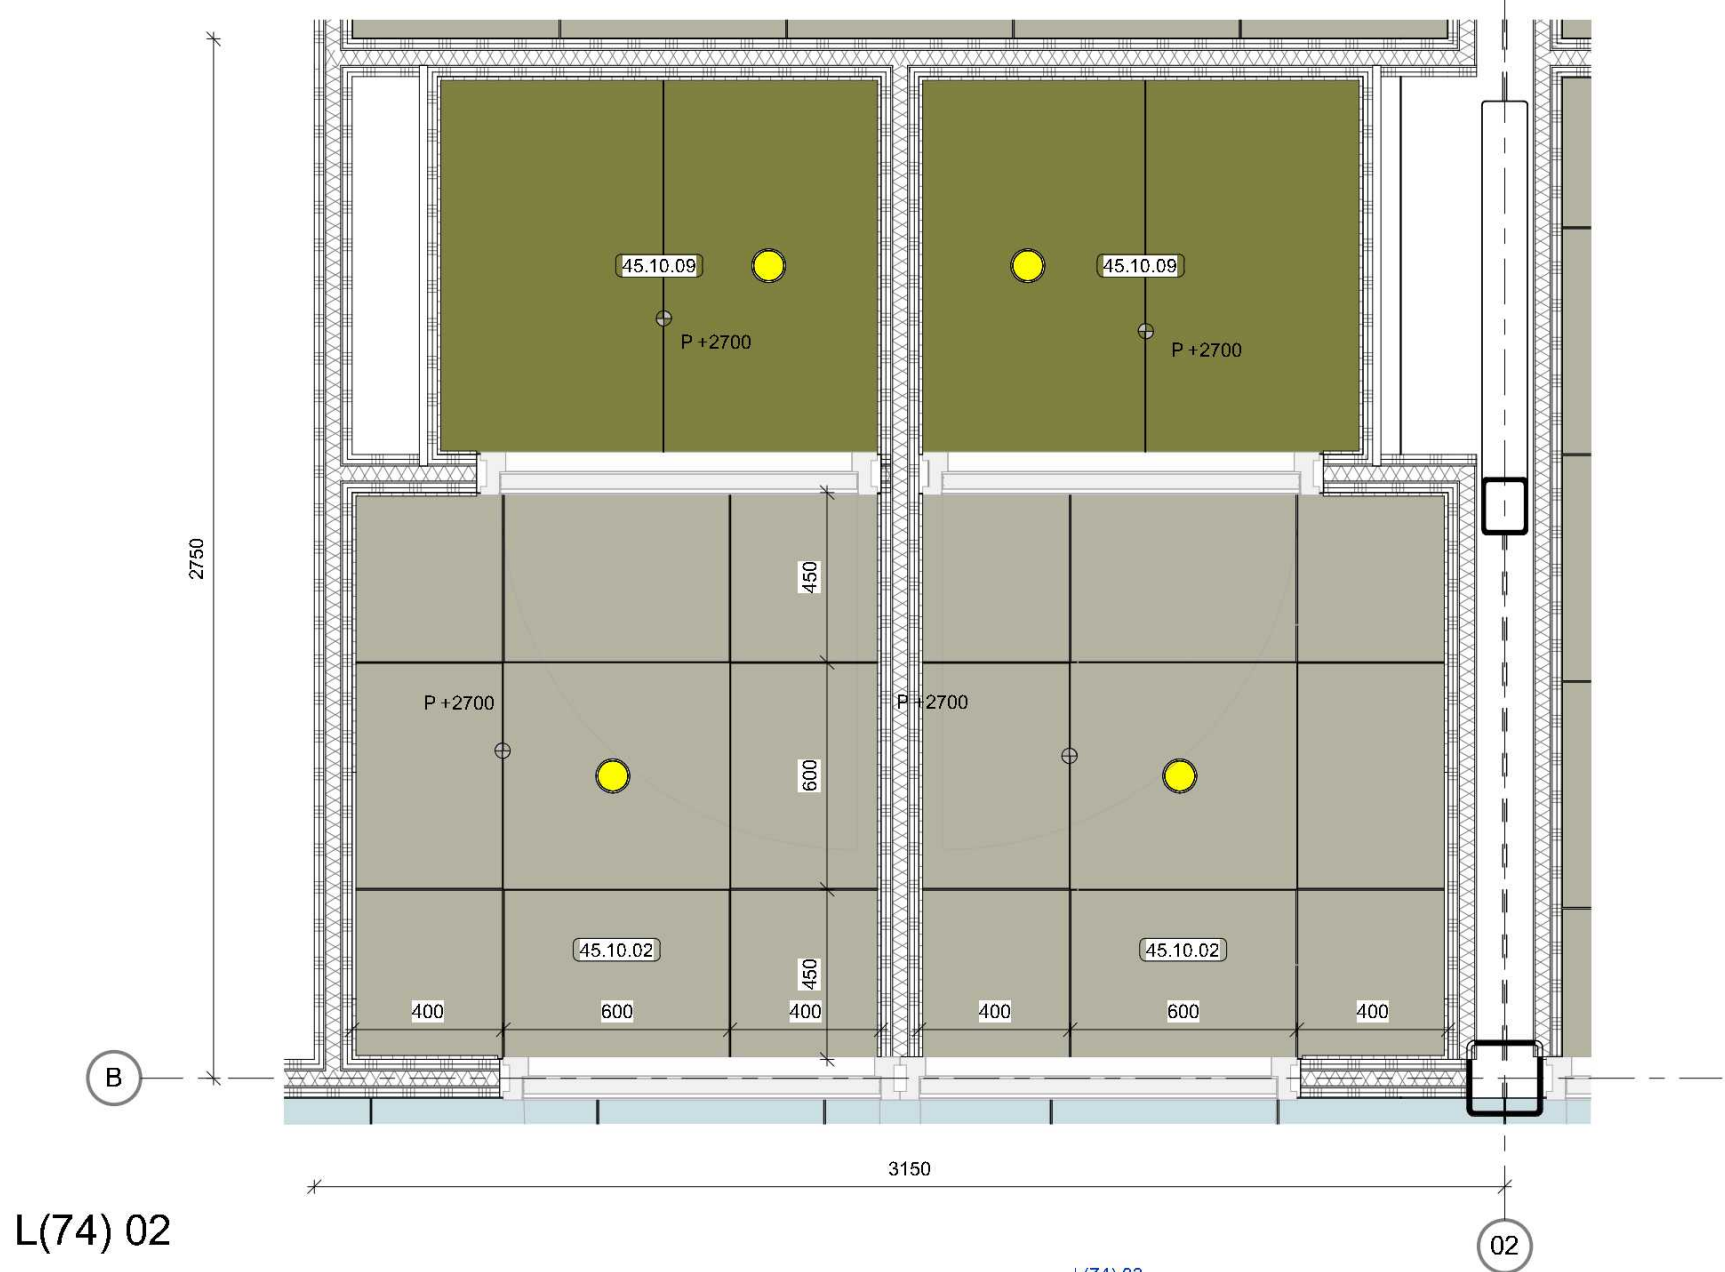


L(74) 02

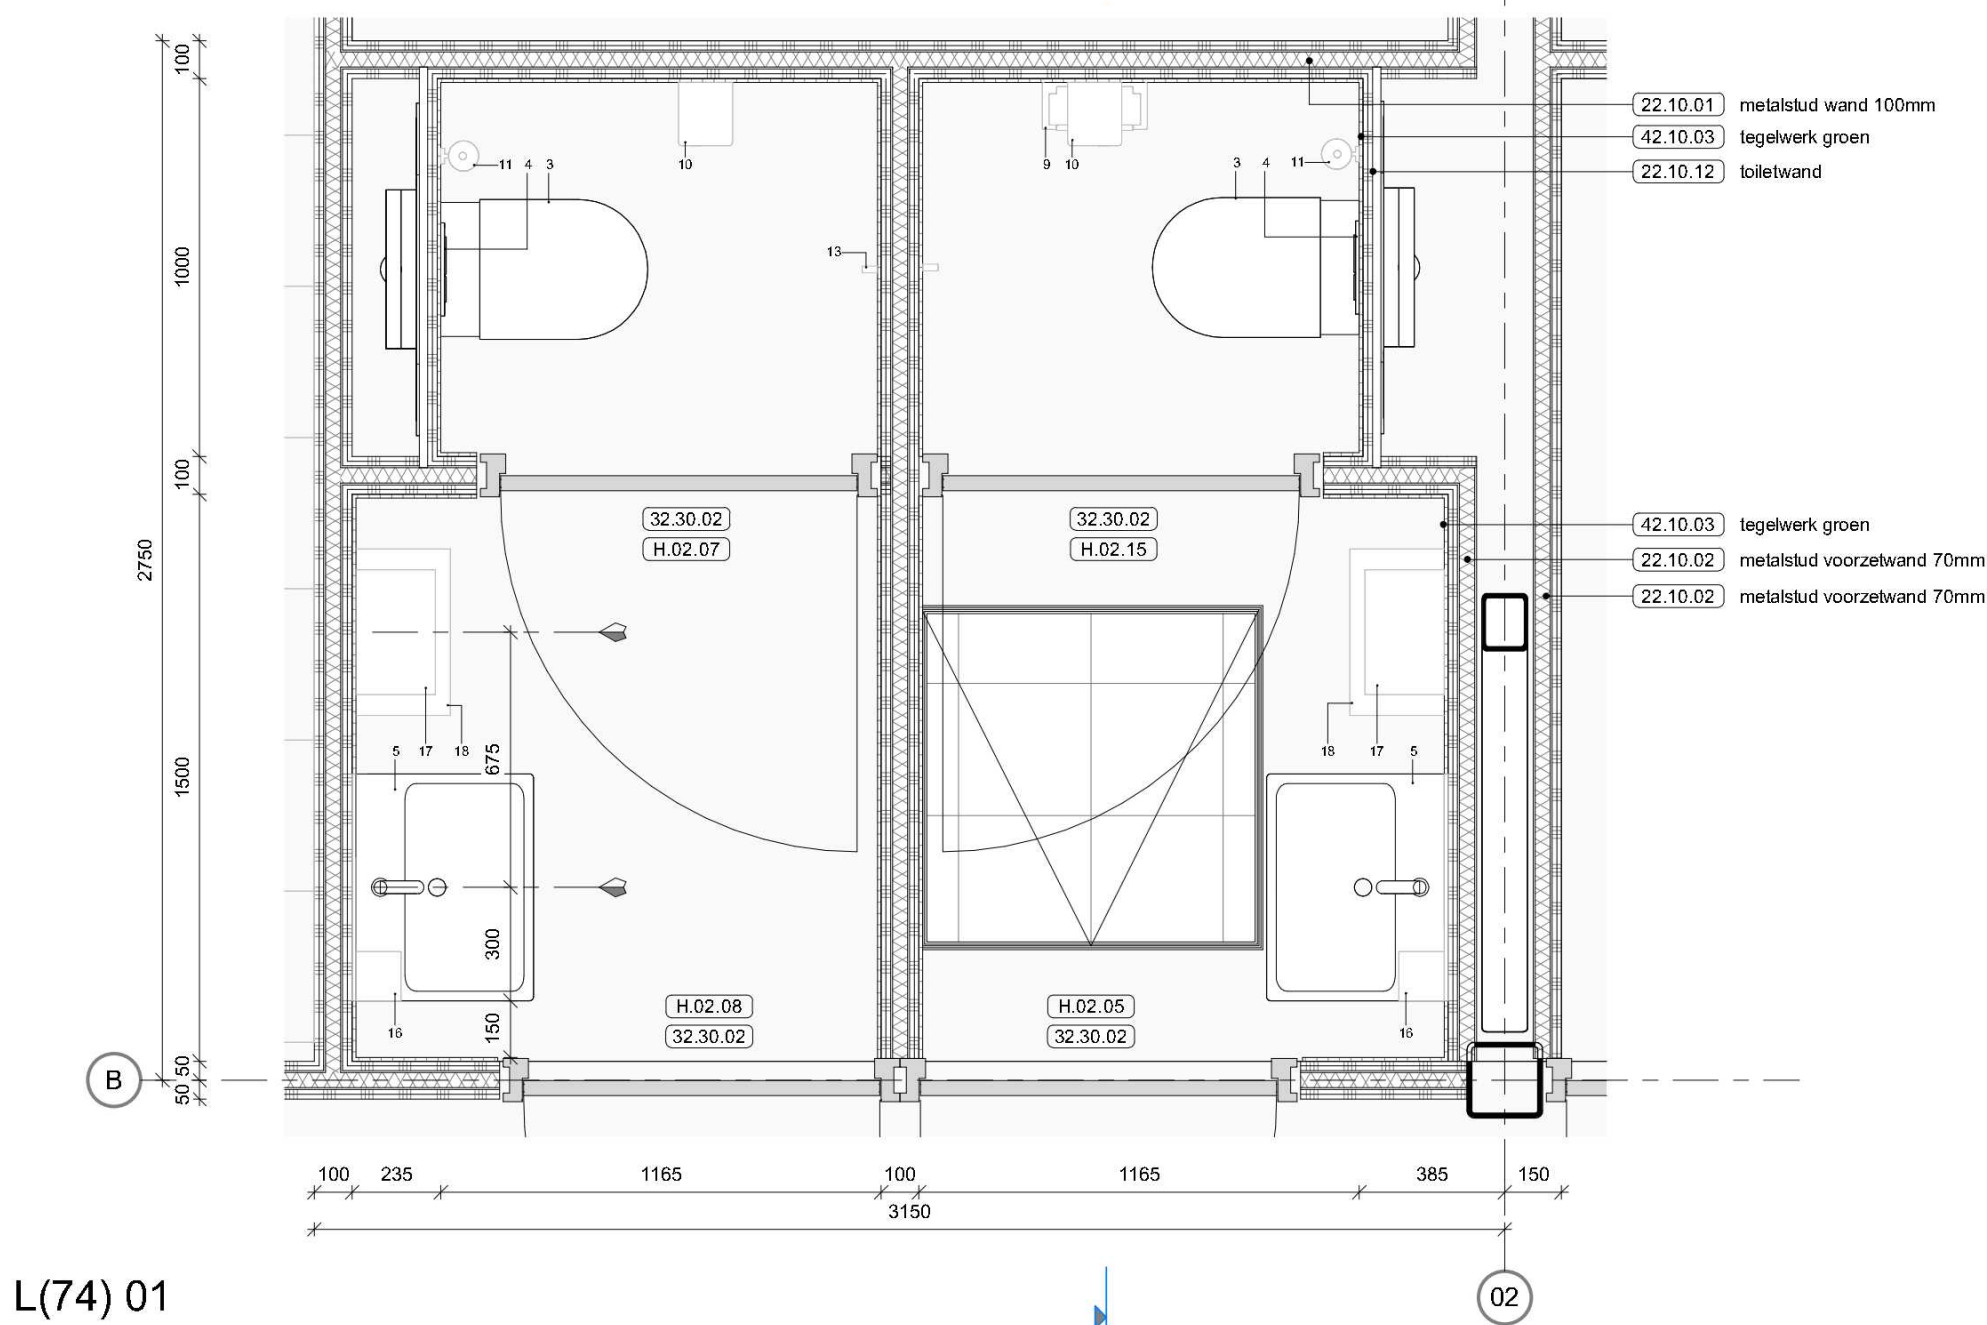


L(74) 01

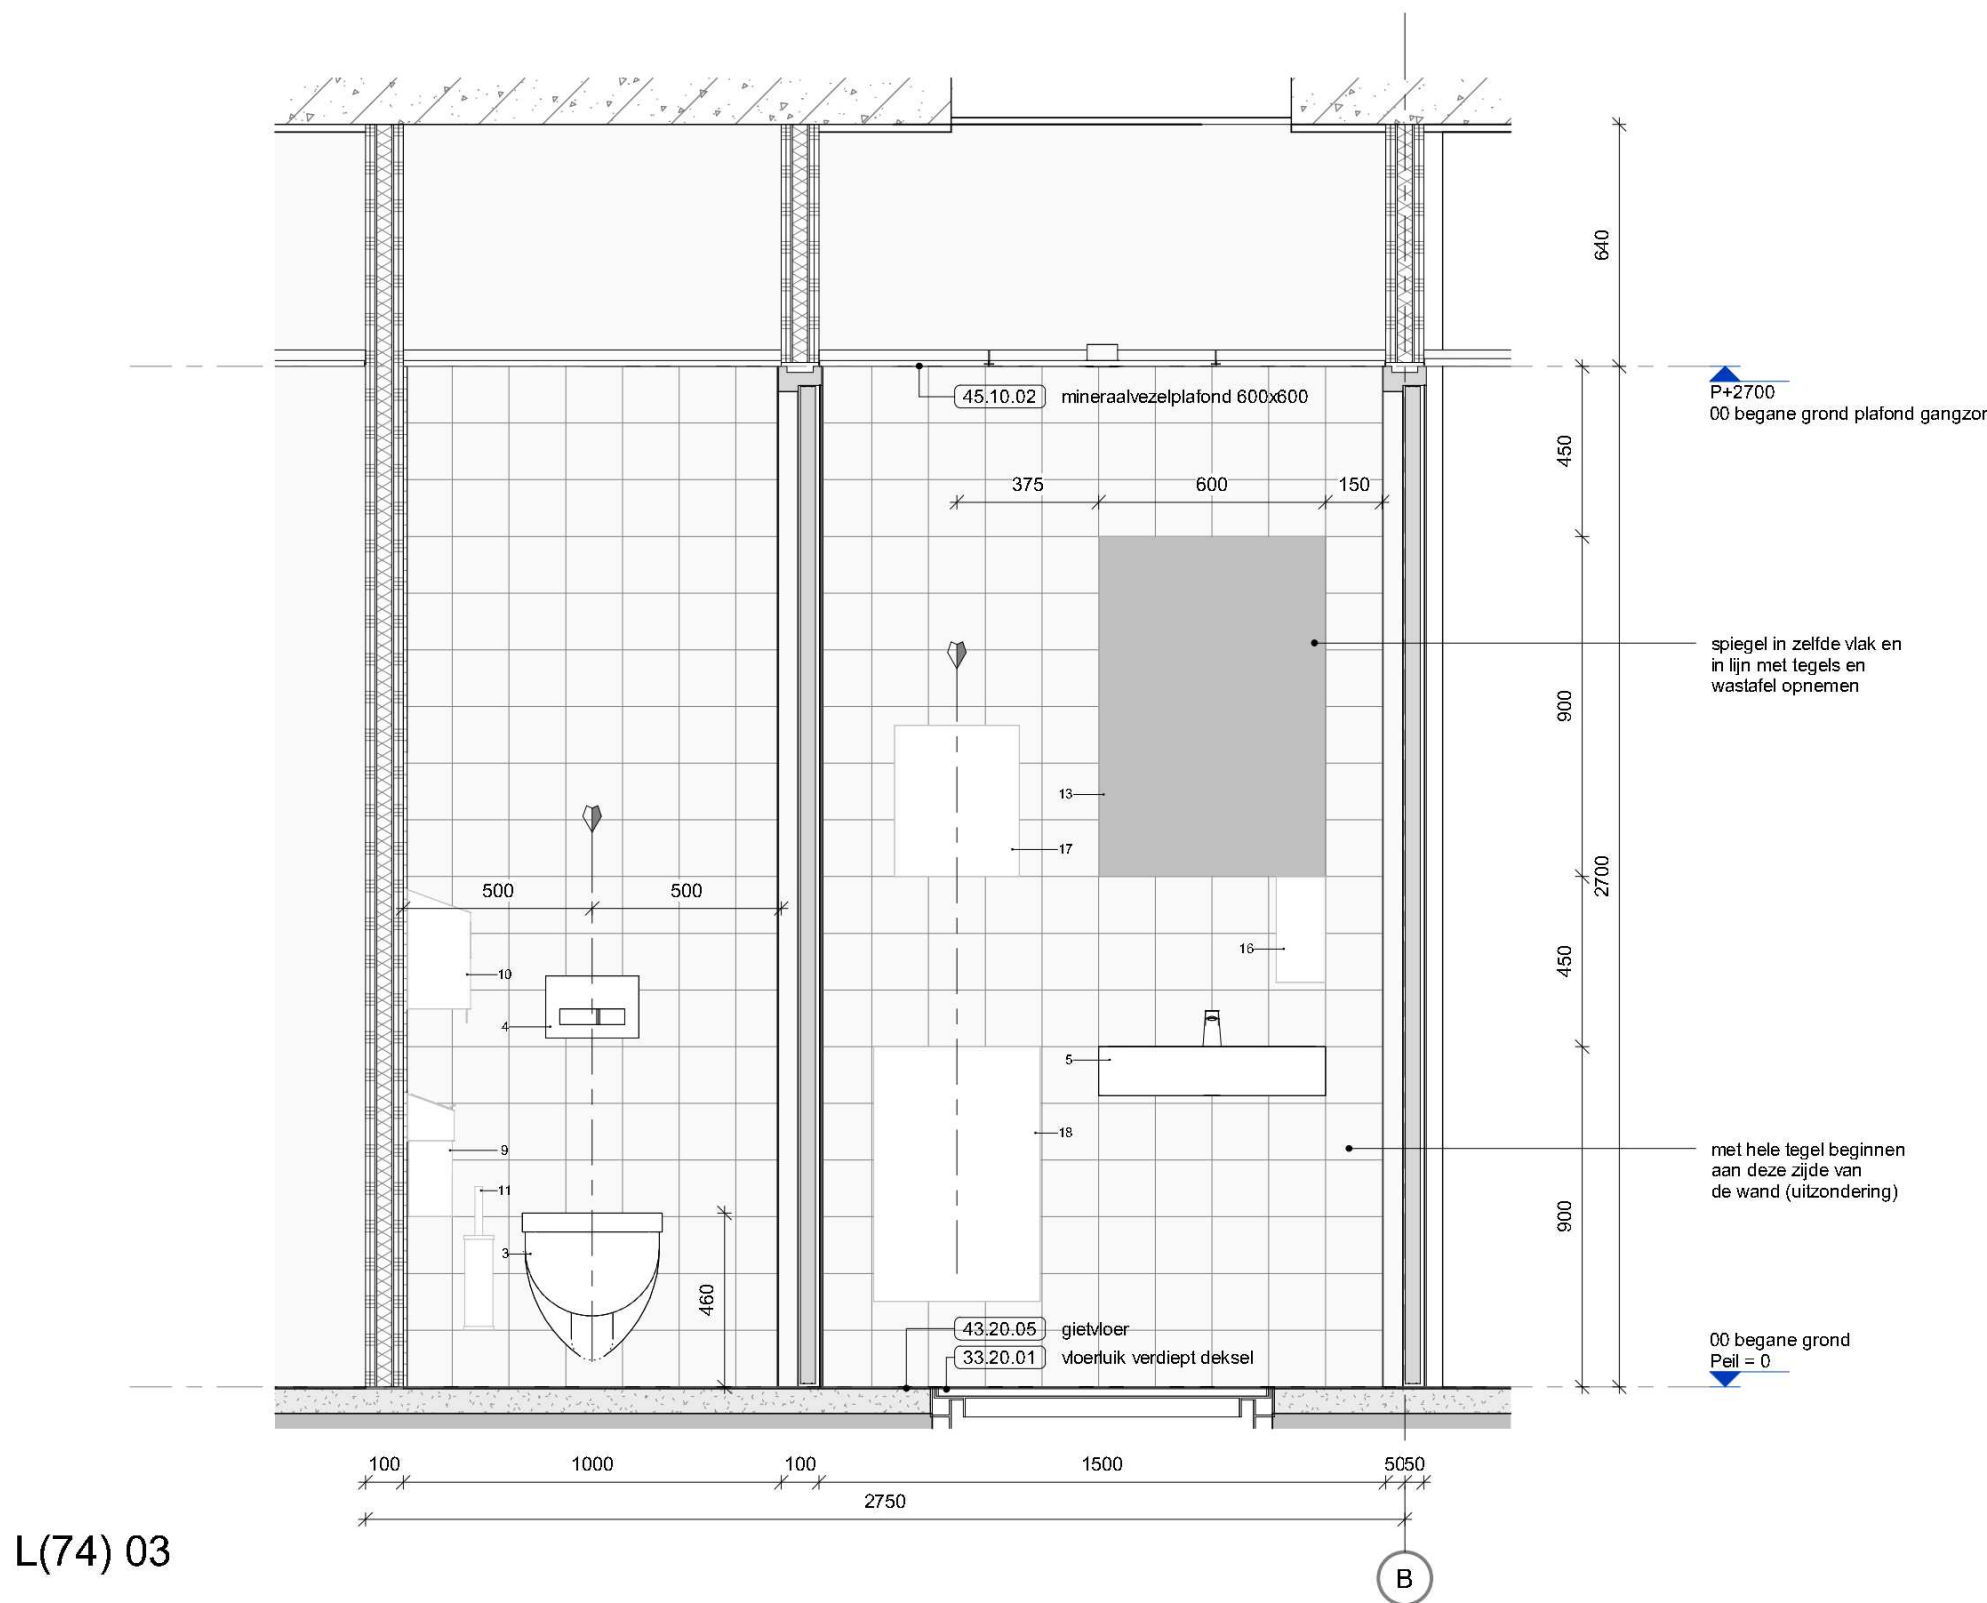


L(74) 03

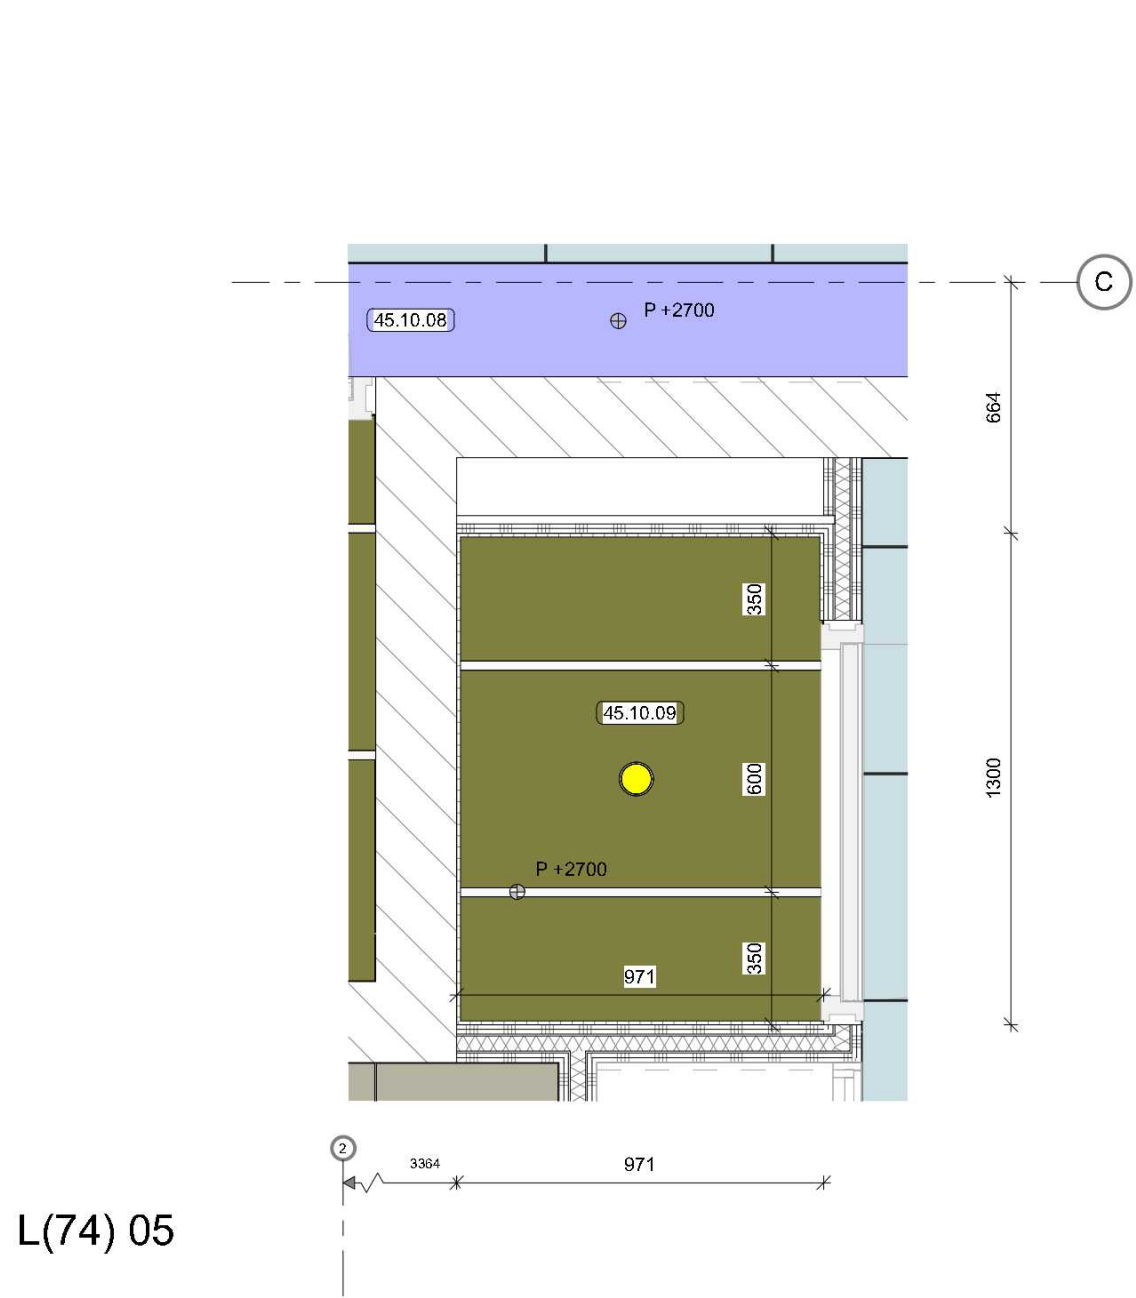


L(74) 05

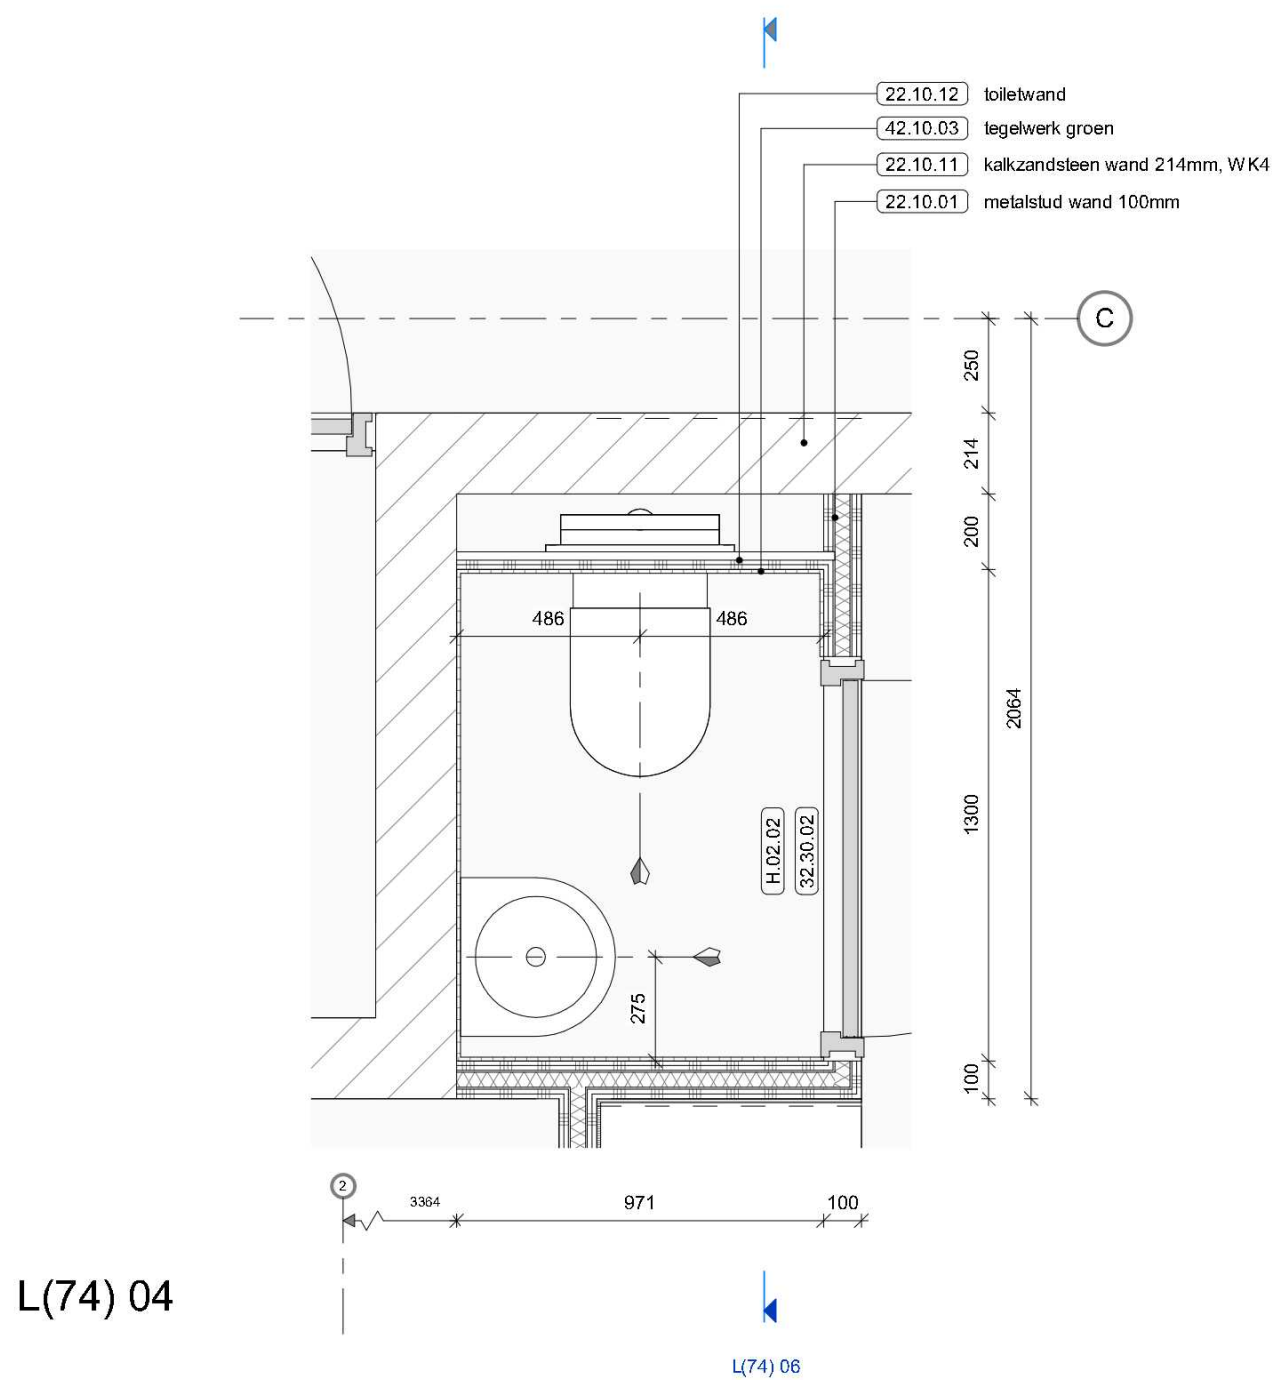


L(74) 04

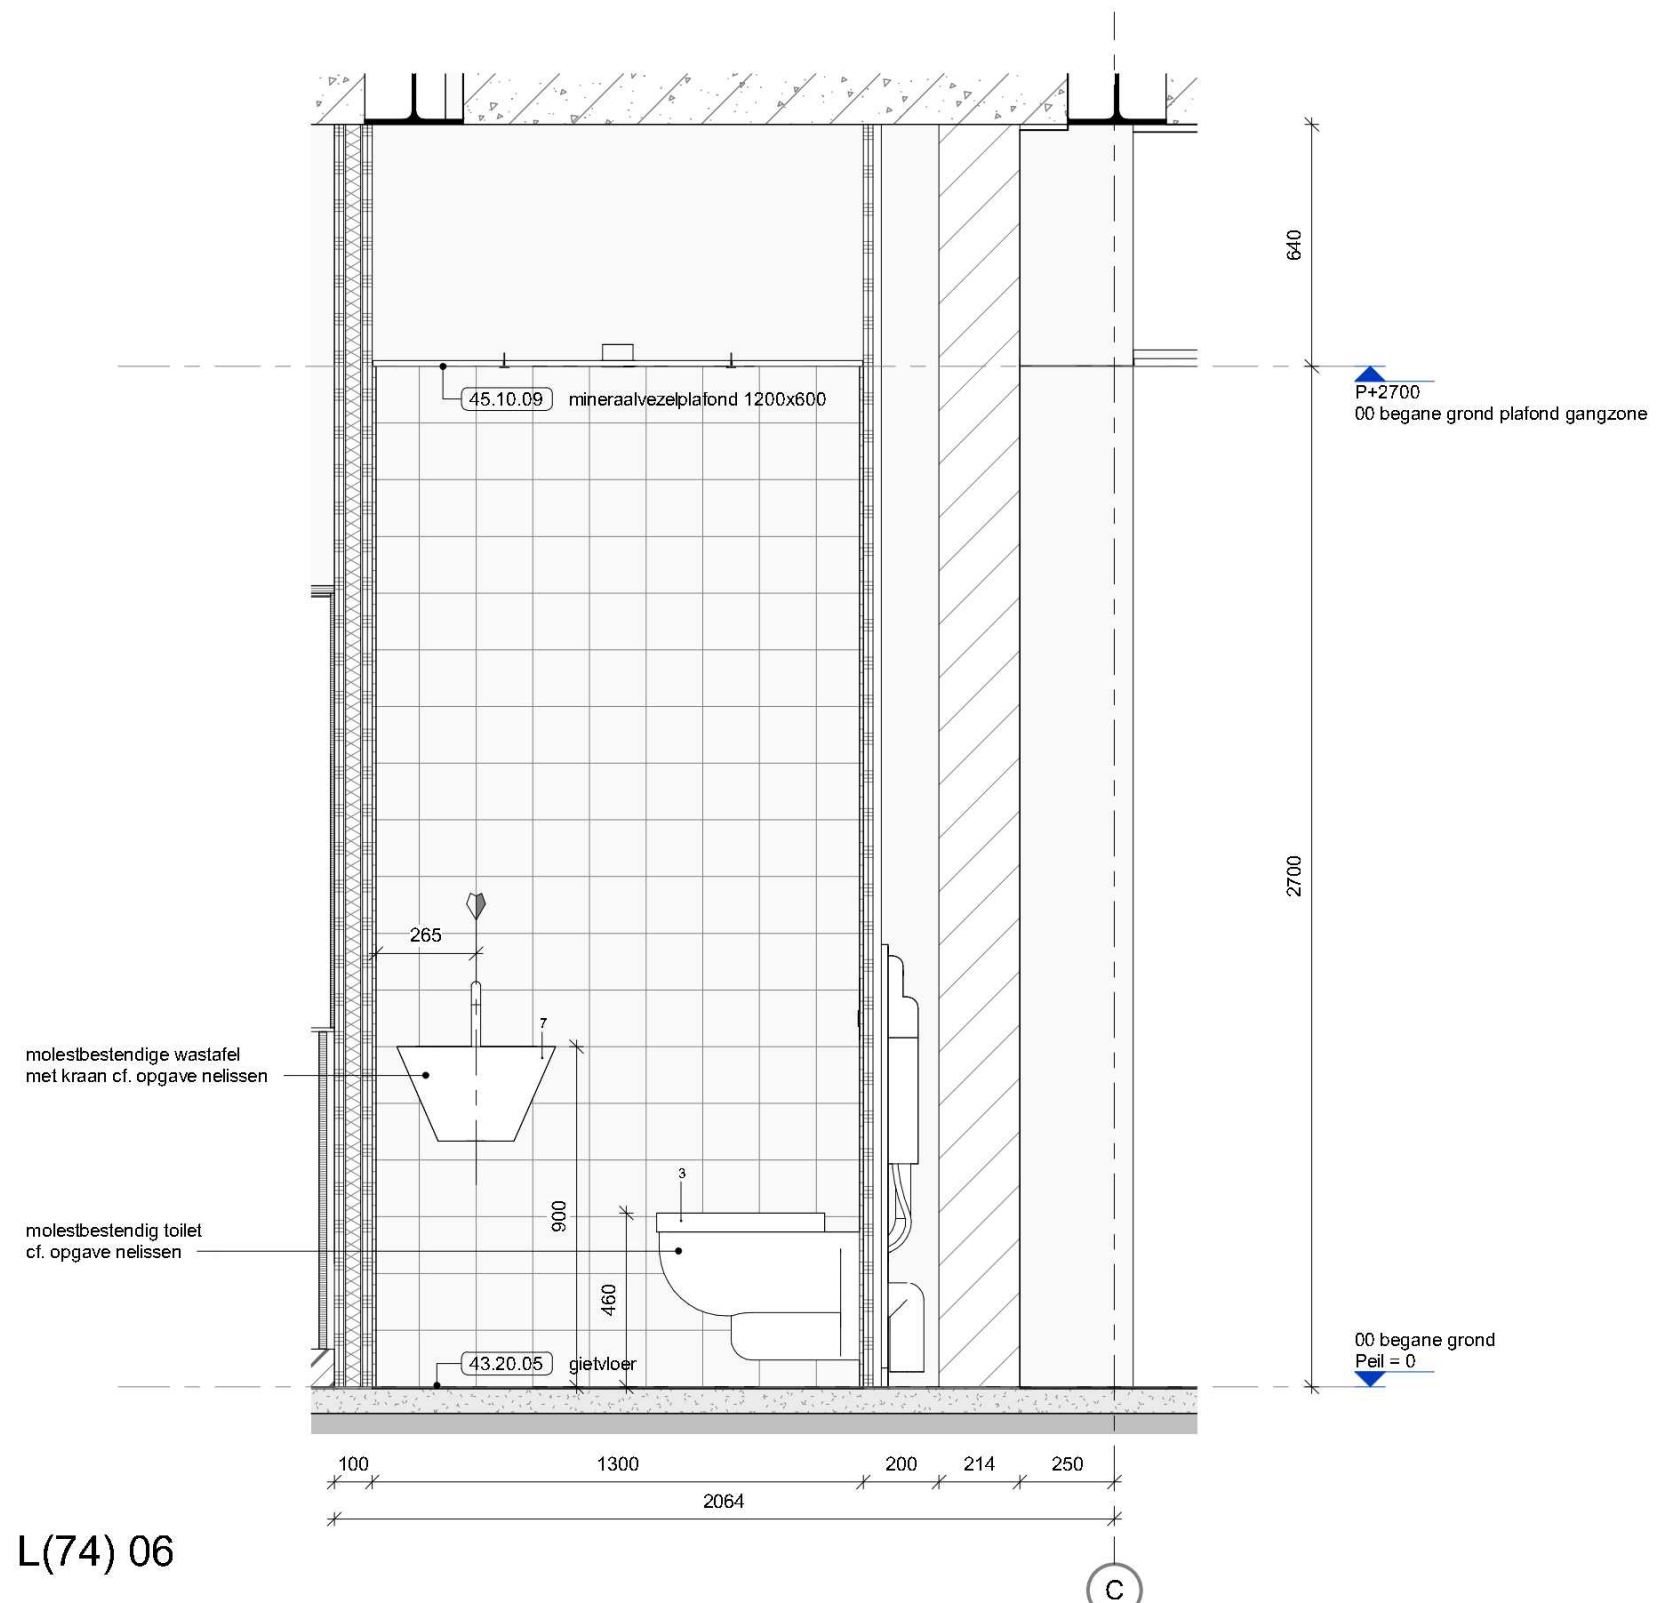


L(74) 06

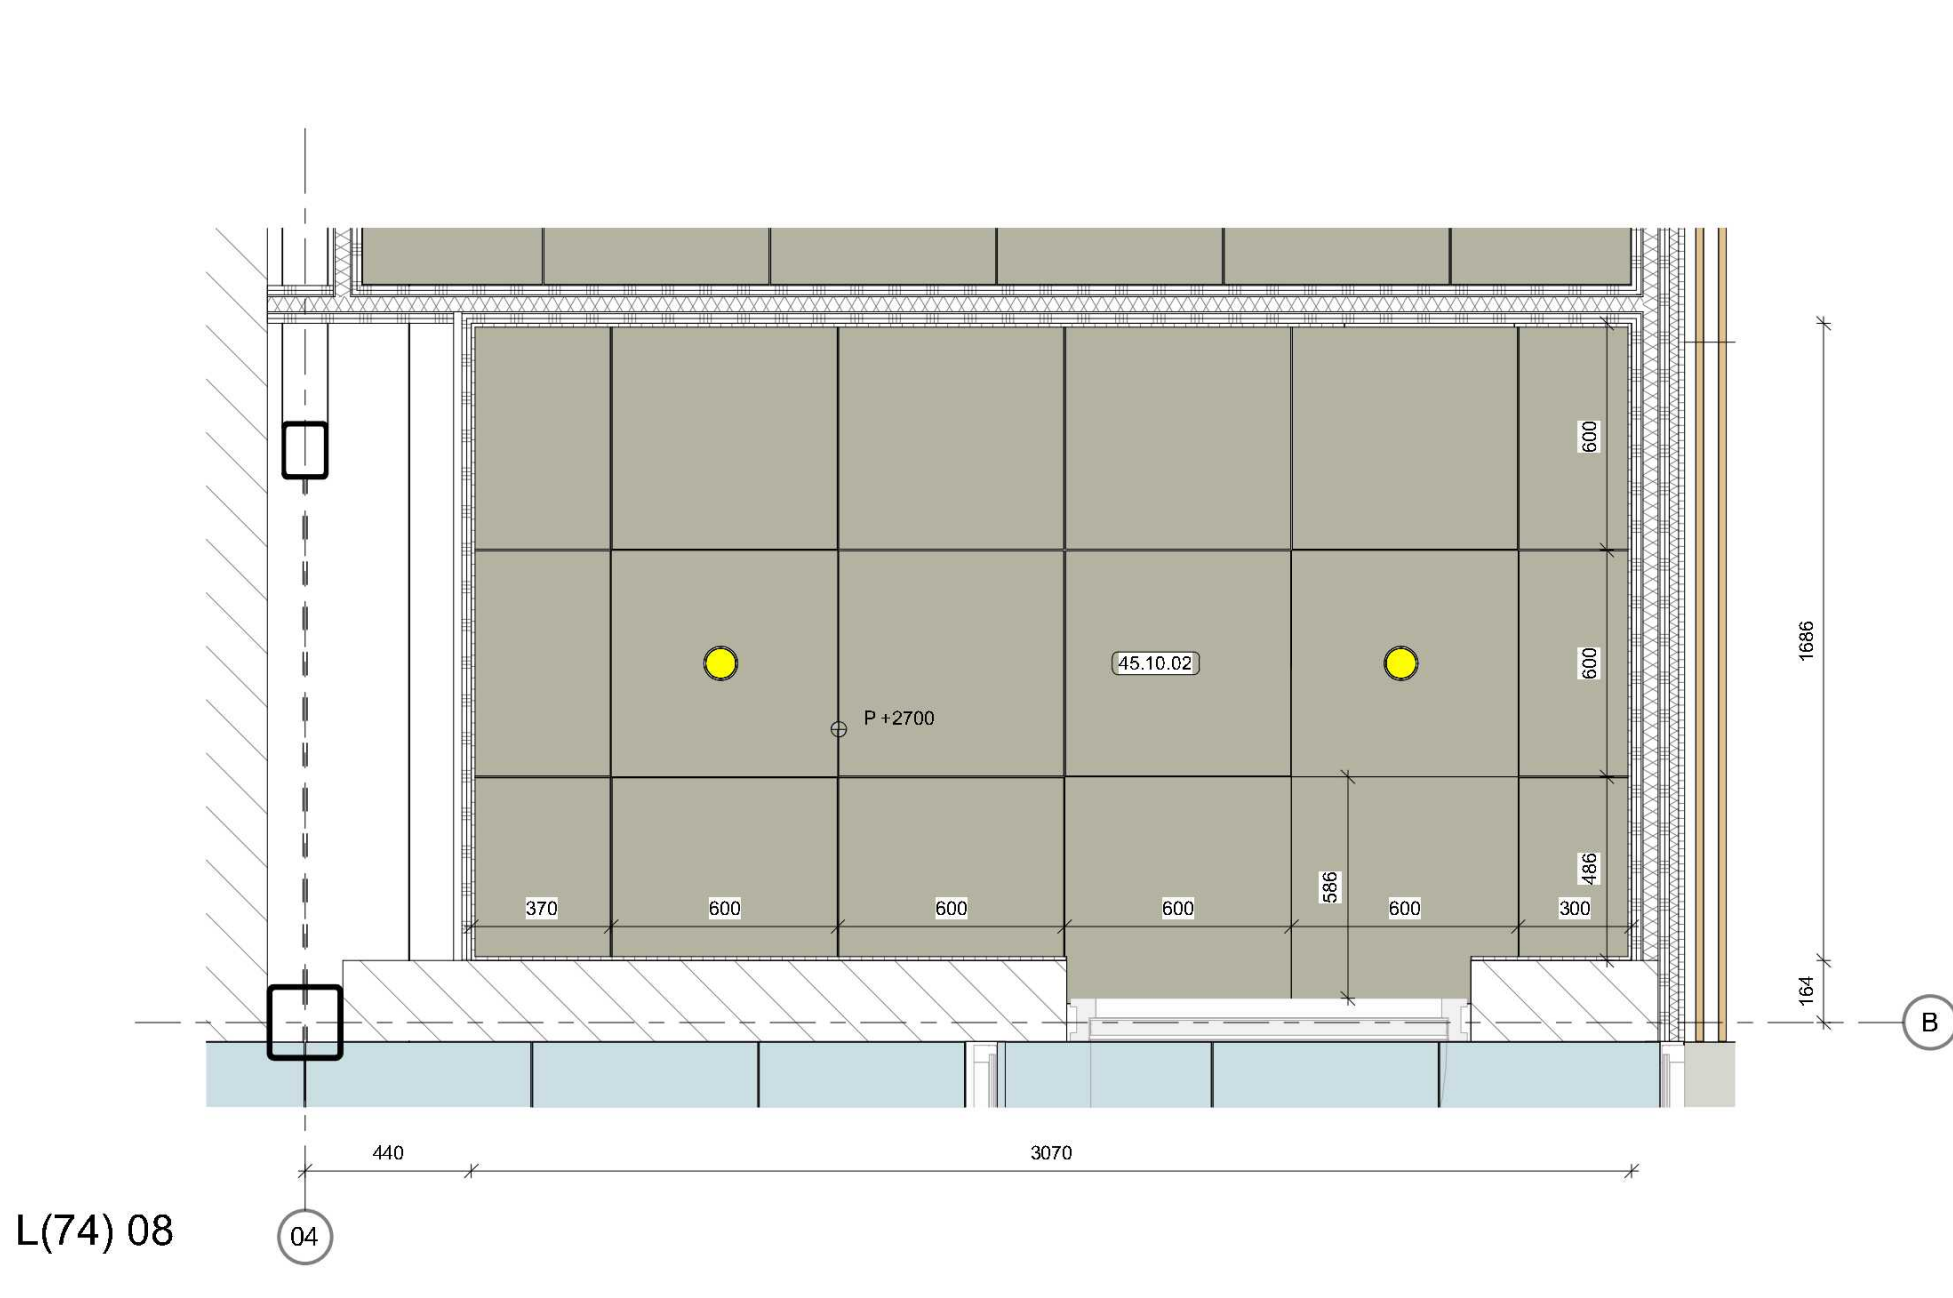

L(74) 08

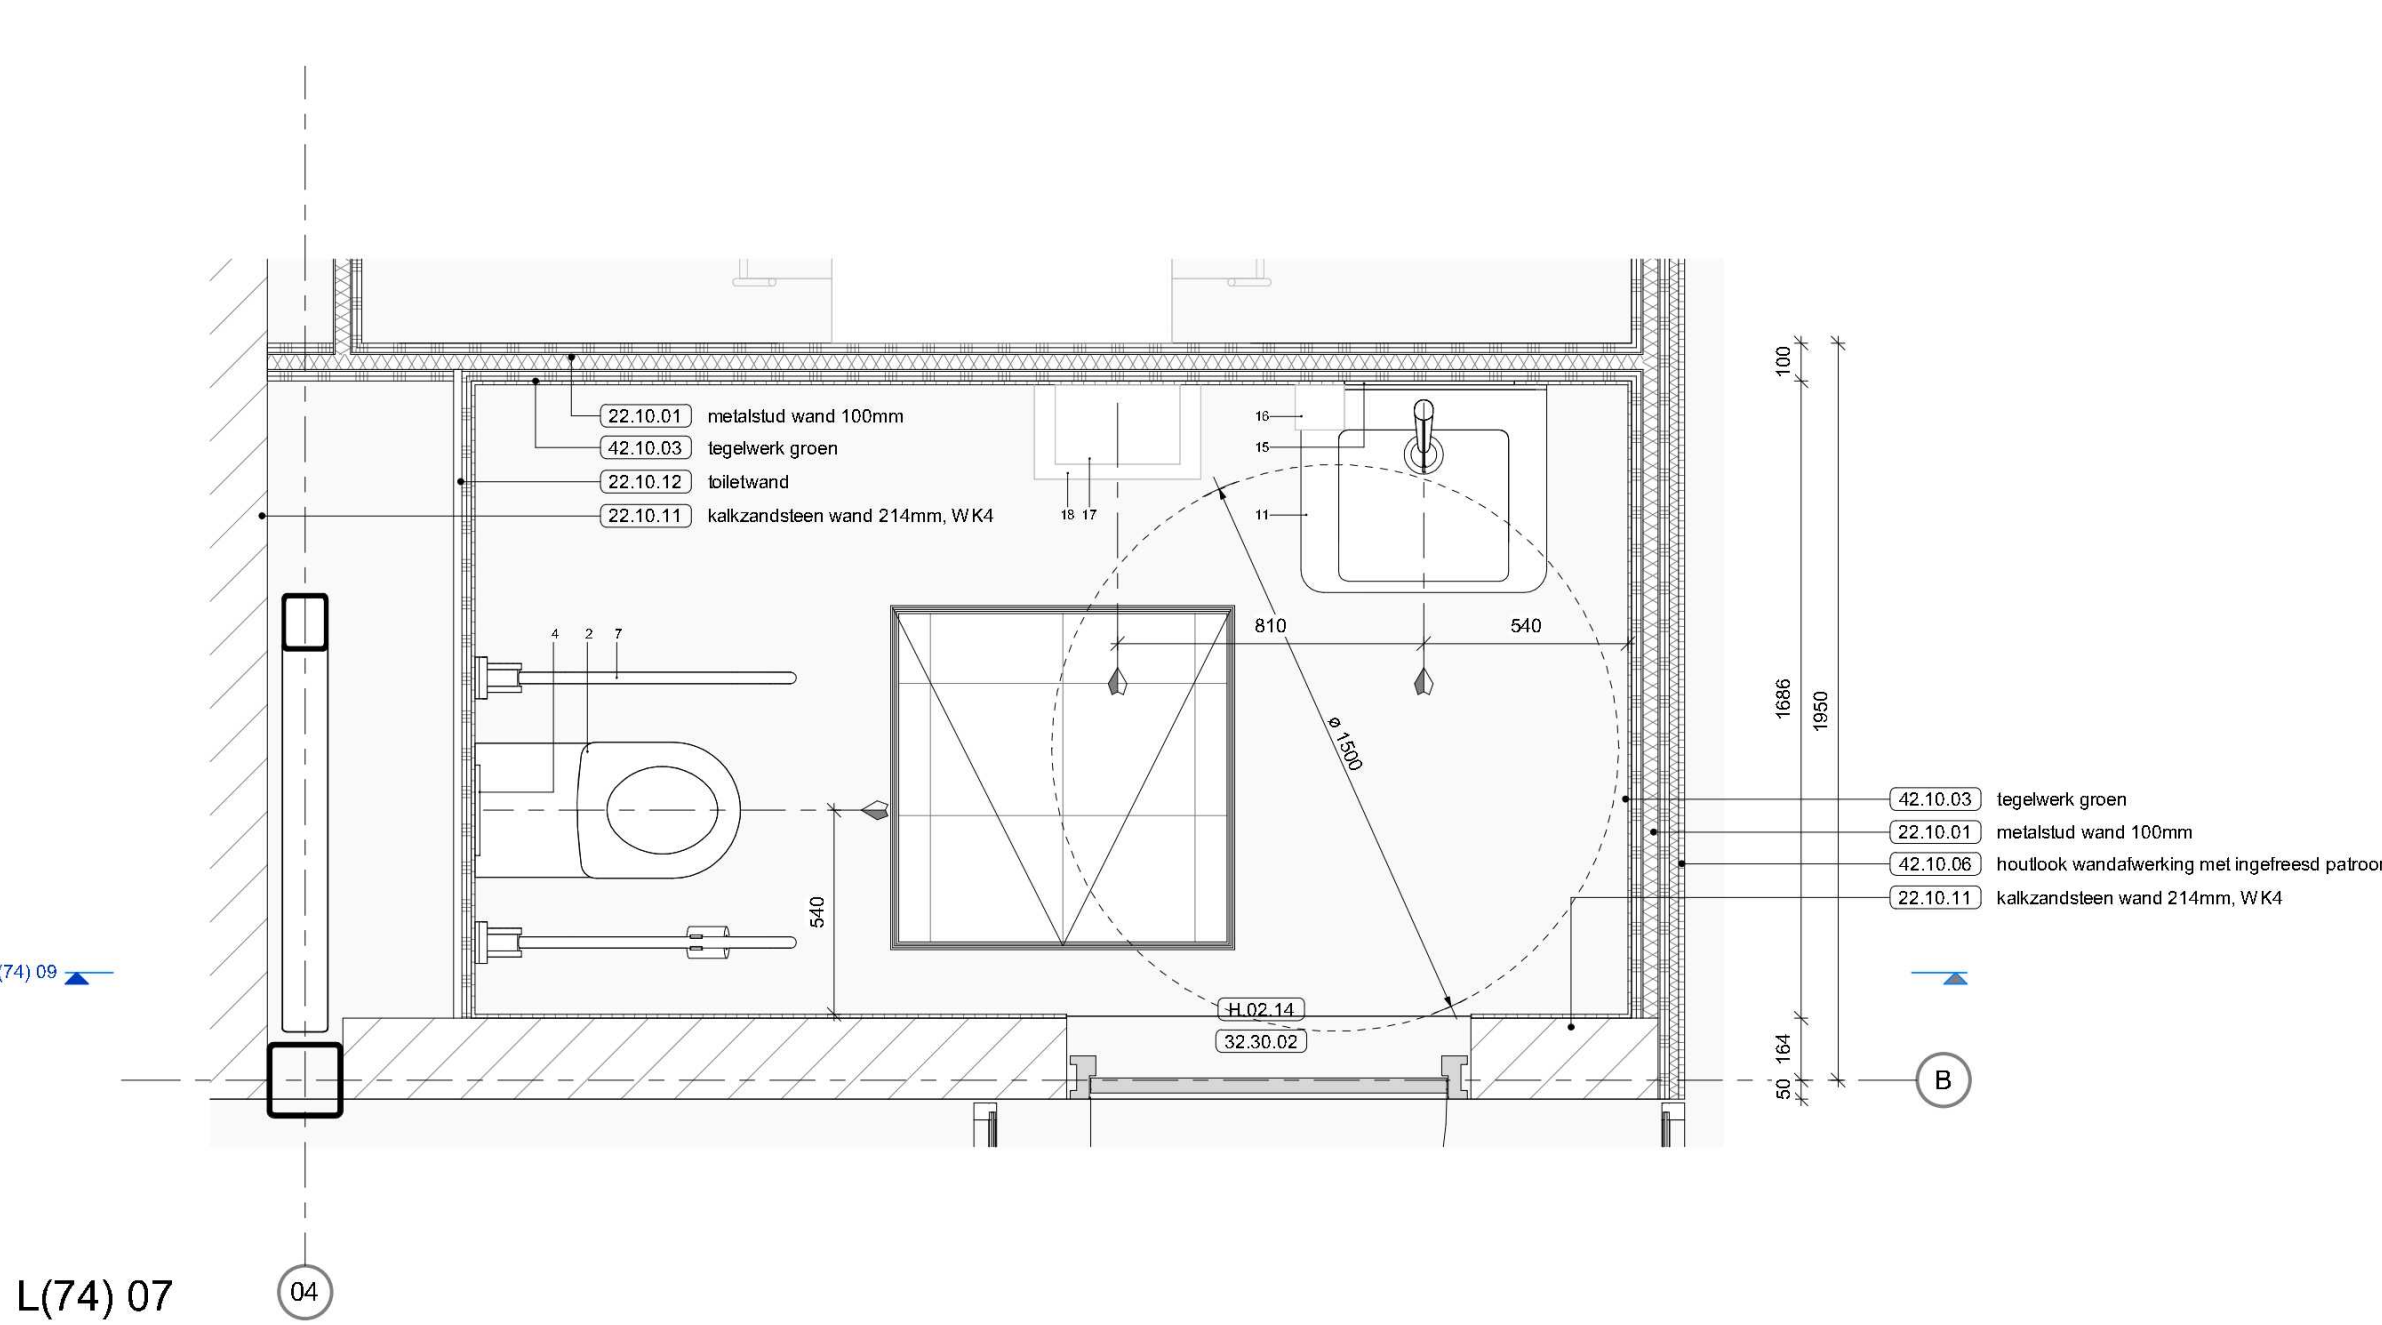

L(74) 07

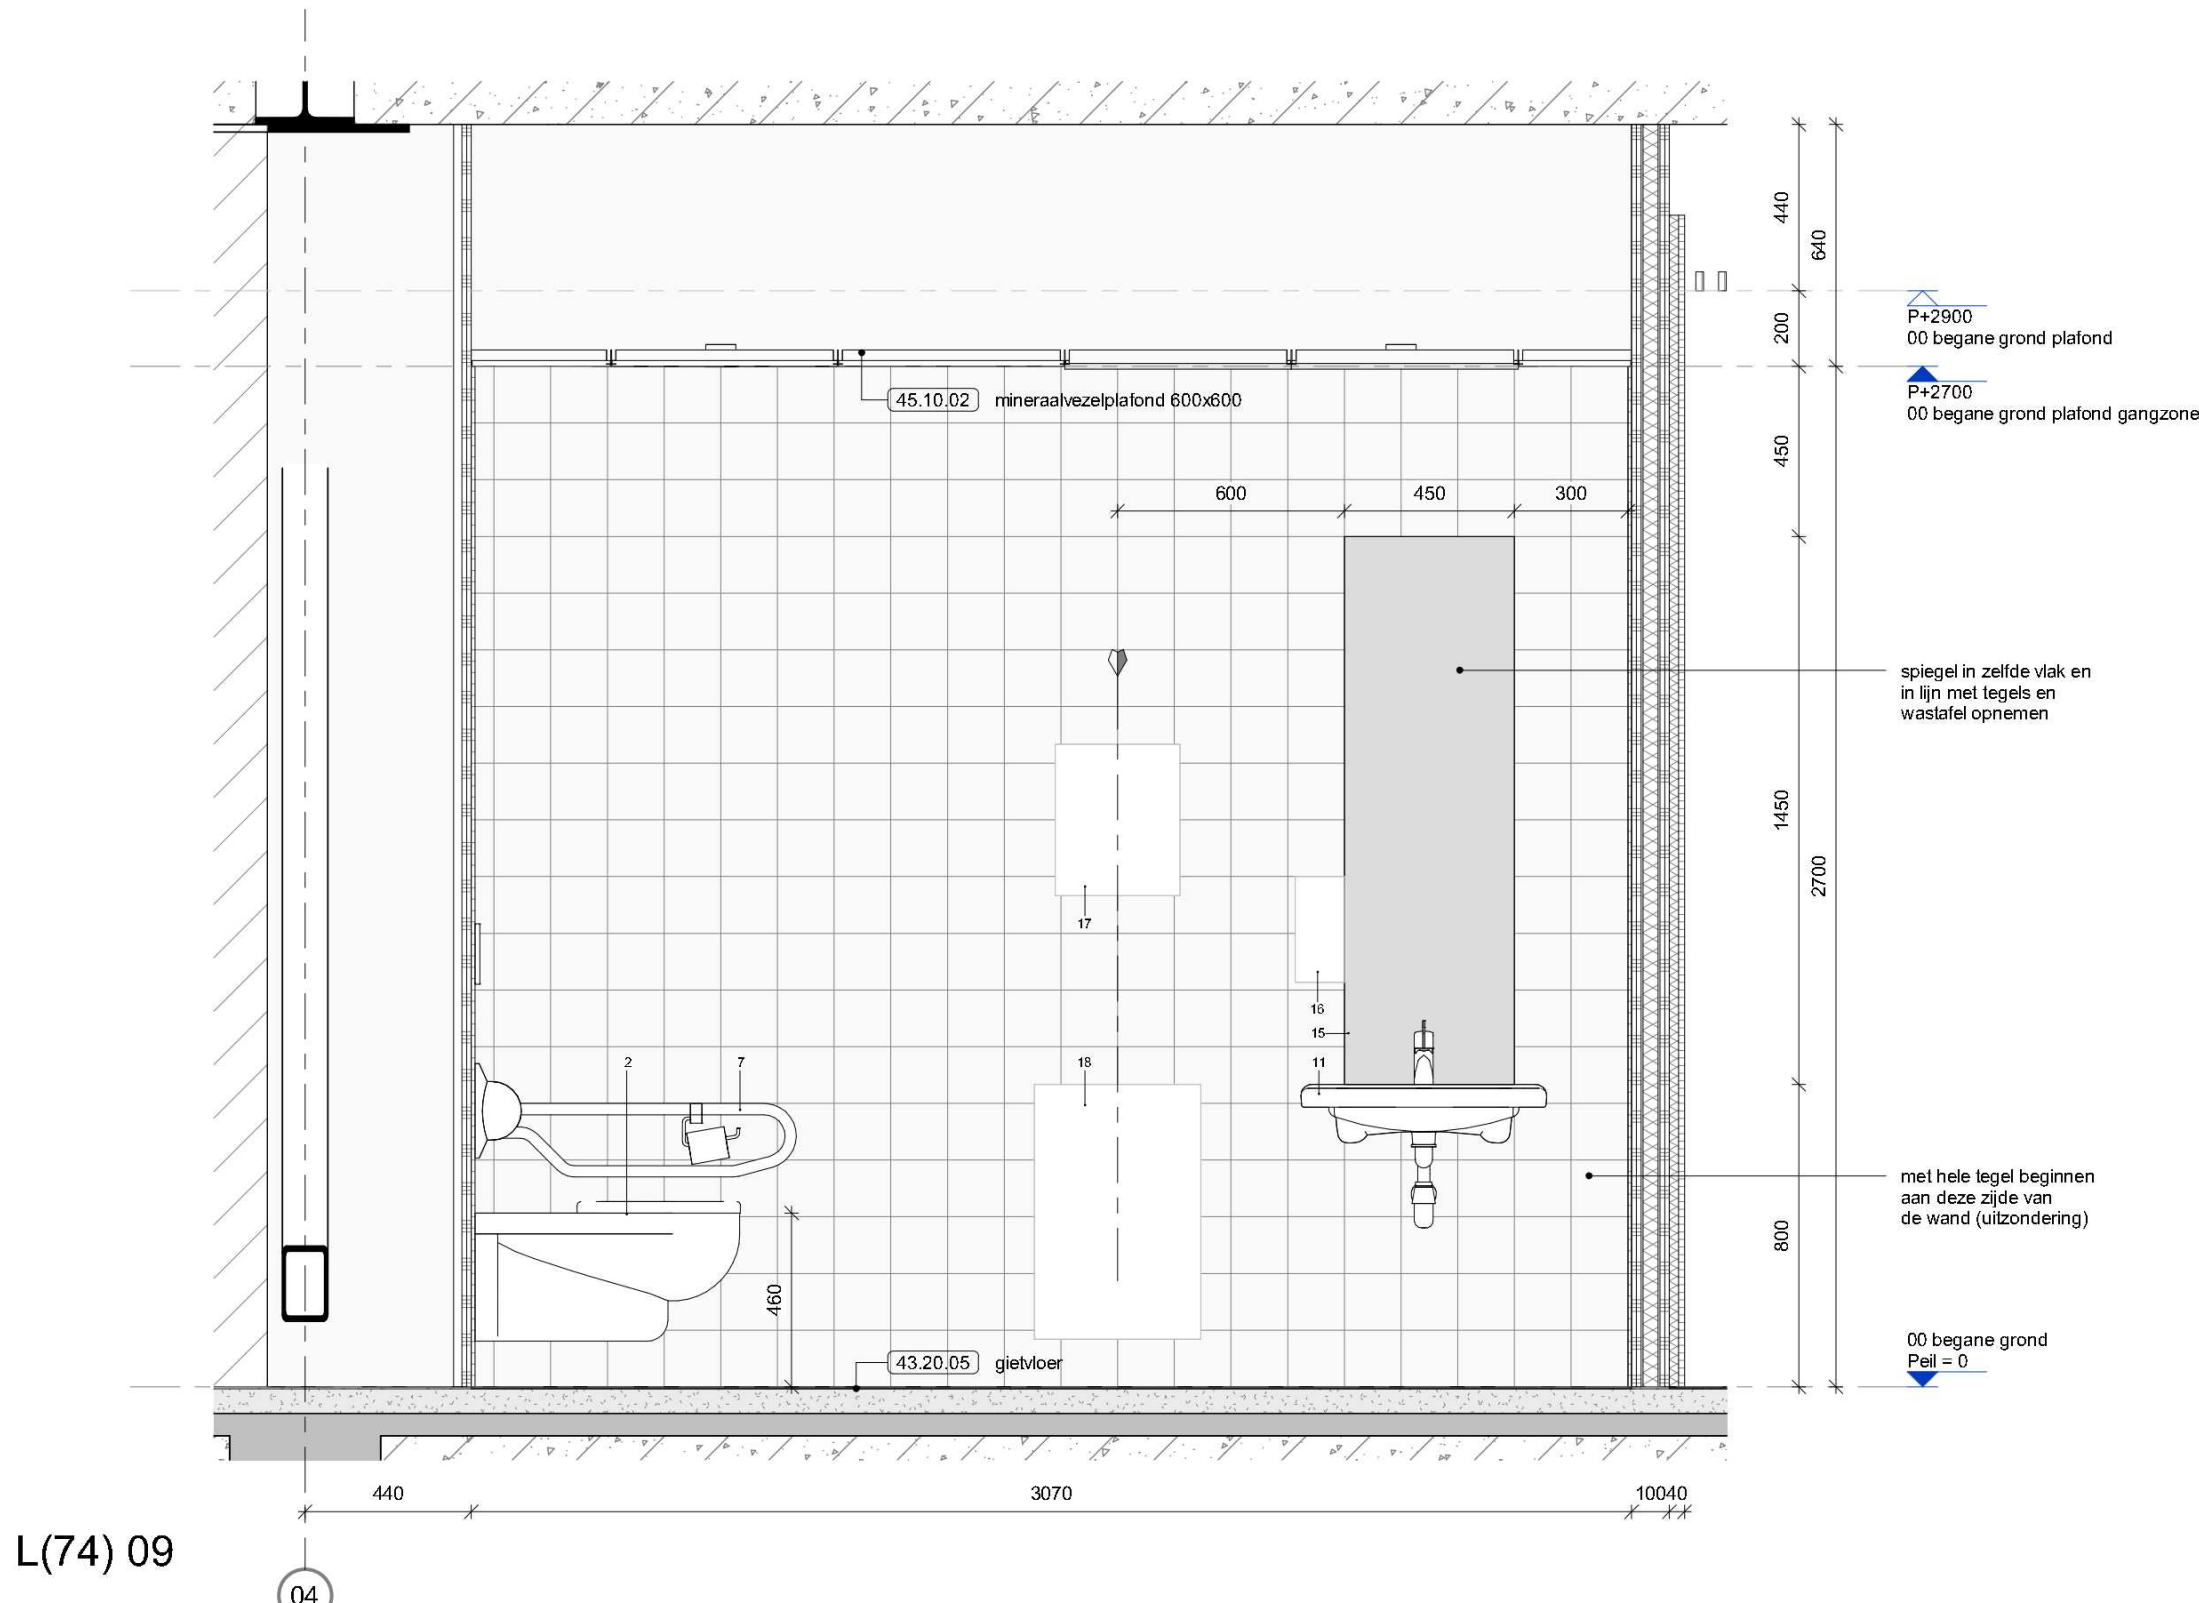

L(74) 09

legenda L(74)

- 1 - wandcloset *
- 2 - wandcloset miva *
- 3 - wandcloset moestbestendig *
- 4 - bedieningspaneel wandcloset *
- 5 - wastafel met kraan *
- 6 - wastafel met wandkraan *
- 7 - wastafel met kraan moestbestendig *
- 8 - wastafel met wandkraan kleedruimte *
- 9 - opklapbare toiletstuur miva *
- 10 - toiletstuur *
- 11 - wc borstel *
- 12 - douchewandcontainer *
- 13 - douchegraaf *
- 14 - spiegel wastafel *
- 15 - spiegel wastafel miva *
- 16 - zeepdispenser *
- 17 - handdoekautomaat *
- 18 - afvalbak *
- 19 - douche met bedieningspaneel *
- 20 - spiegel wastafel kleedruimte *

* bestek w-installaties



† toiletaccessoires werk derden (buiten bestek)

kleuren platonds: zie legenda L(45) platondtekeningen

posities armaturen (indicatief, zie stukken voor specificaties van de armaturen)

ontwerpprincipes en posities elementen gelden ook vergelijkbare toelichtingen binnen het gebouw

DEFINITIEF

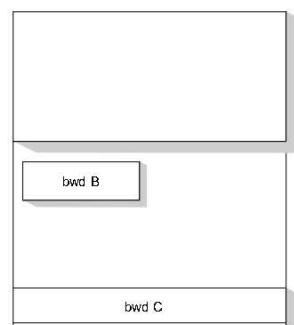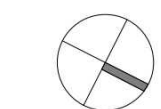

architectenbureau

cepezed b.v.

2611 rv nl
t +31 15 215 0000

@cepezed.nl
www.cepezed.nl

opdrachtgever
RYSE namens
gemeente Woerden
werk
Politie Woerden

fase
technisch ontwerp
datum
01 03 2024
schaal
1:20
formaat
A1X1
getekend
llu
gecontroleerd
kvt
gewijzigd


tekening
sanitaire ruimten
begane grond

1090
L(74)
01-09


cepezed




L(74) 10

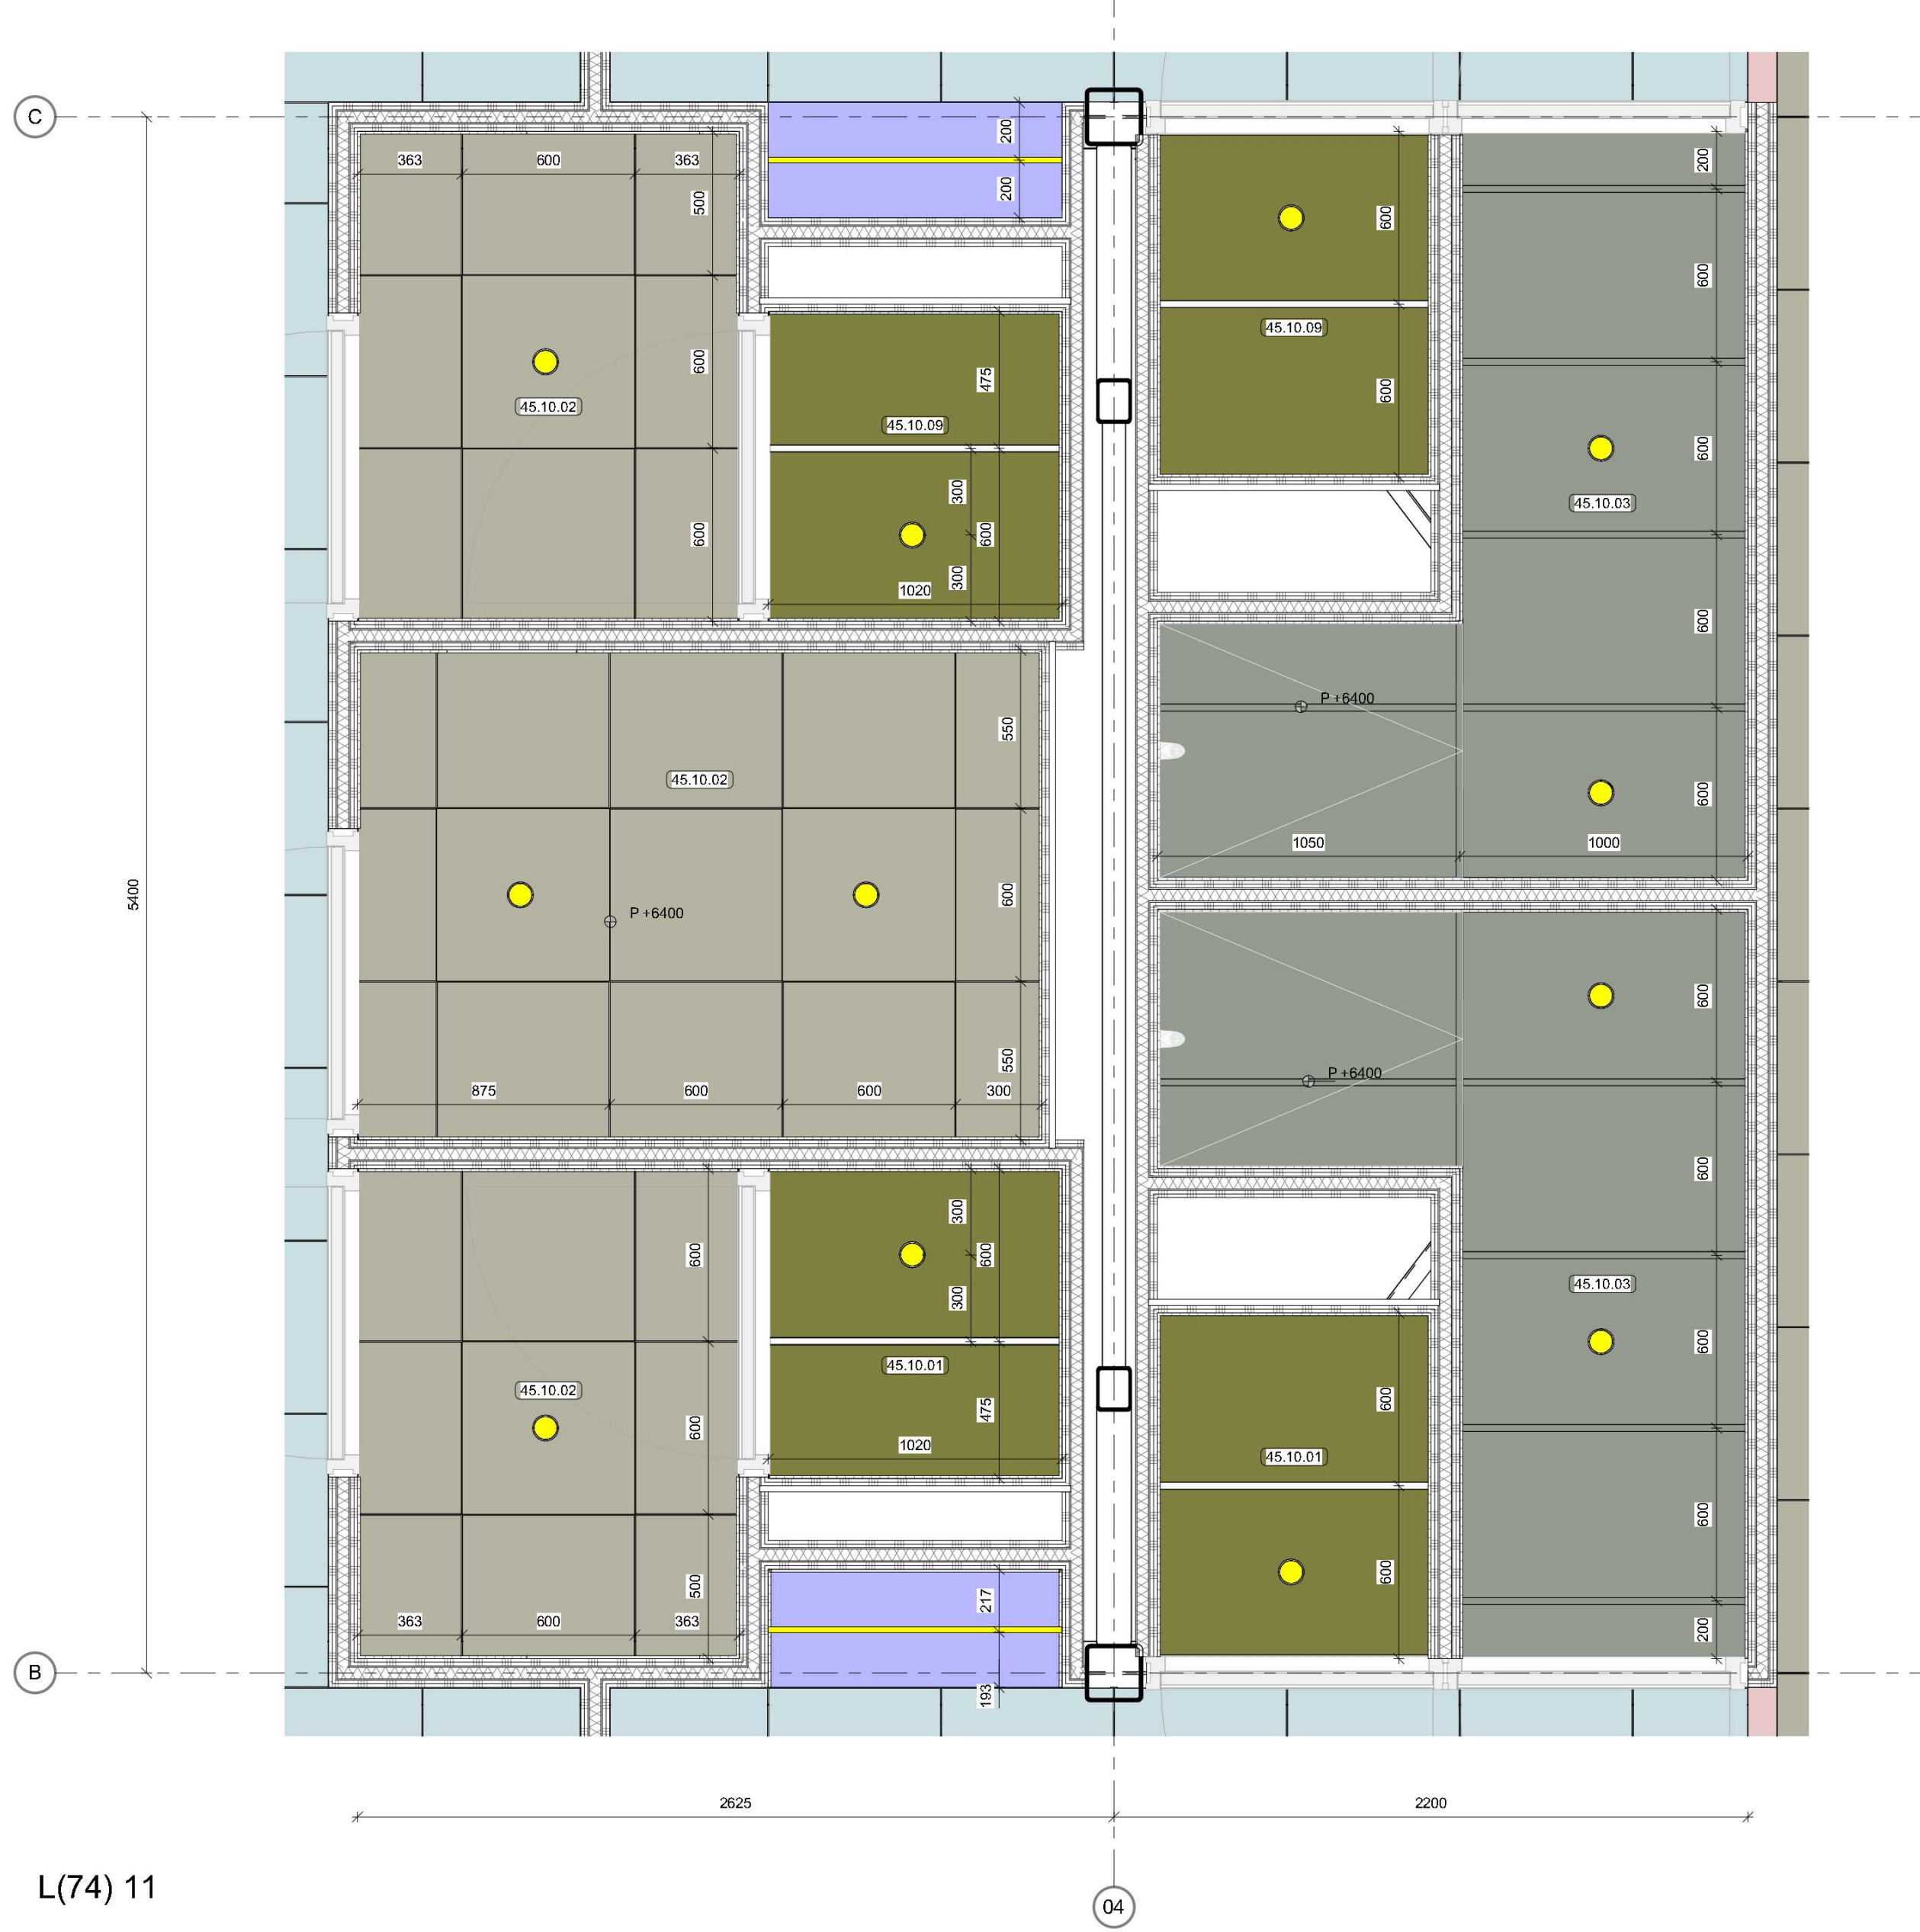


L(74) 11

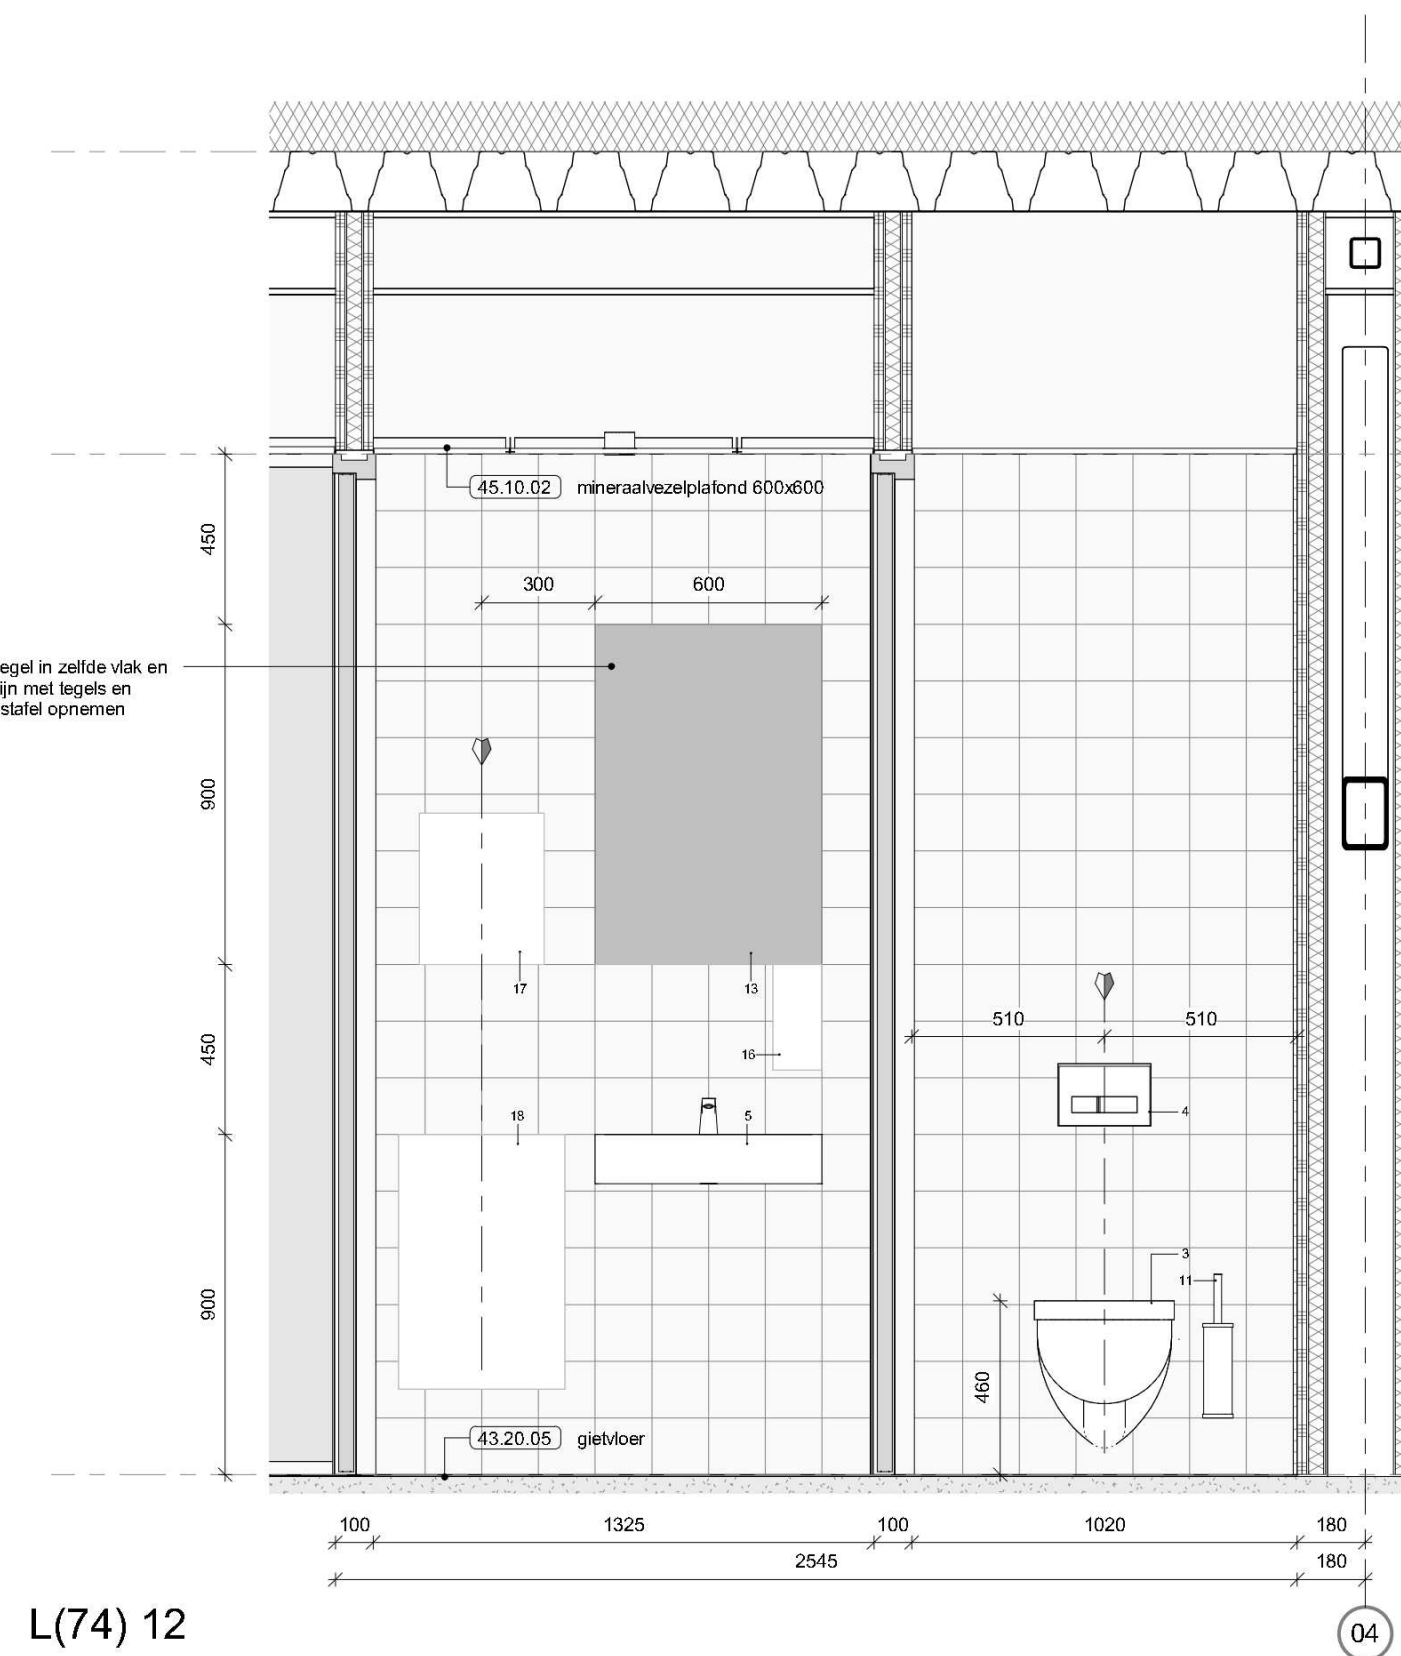

L(74) 12

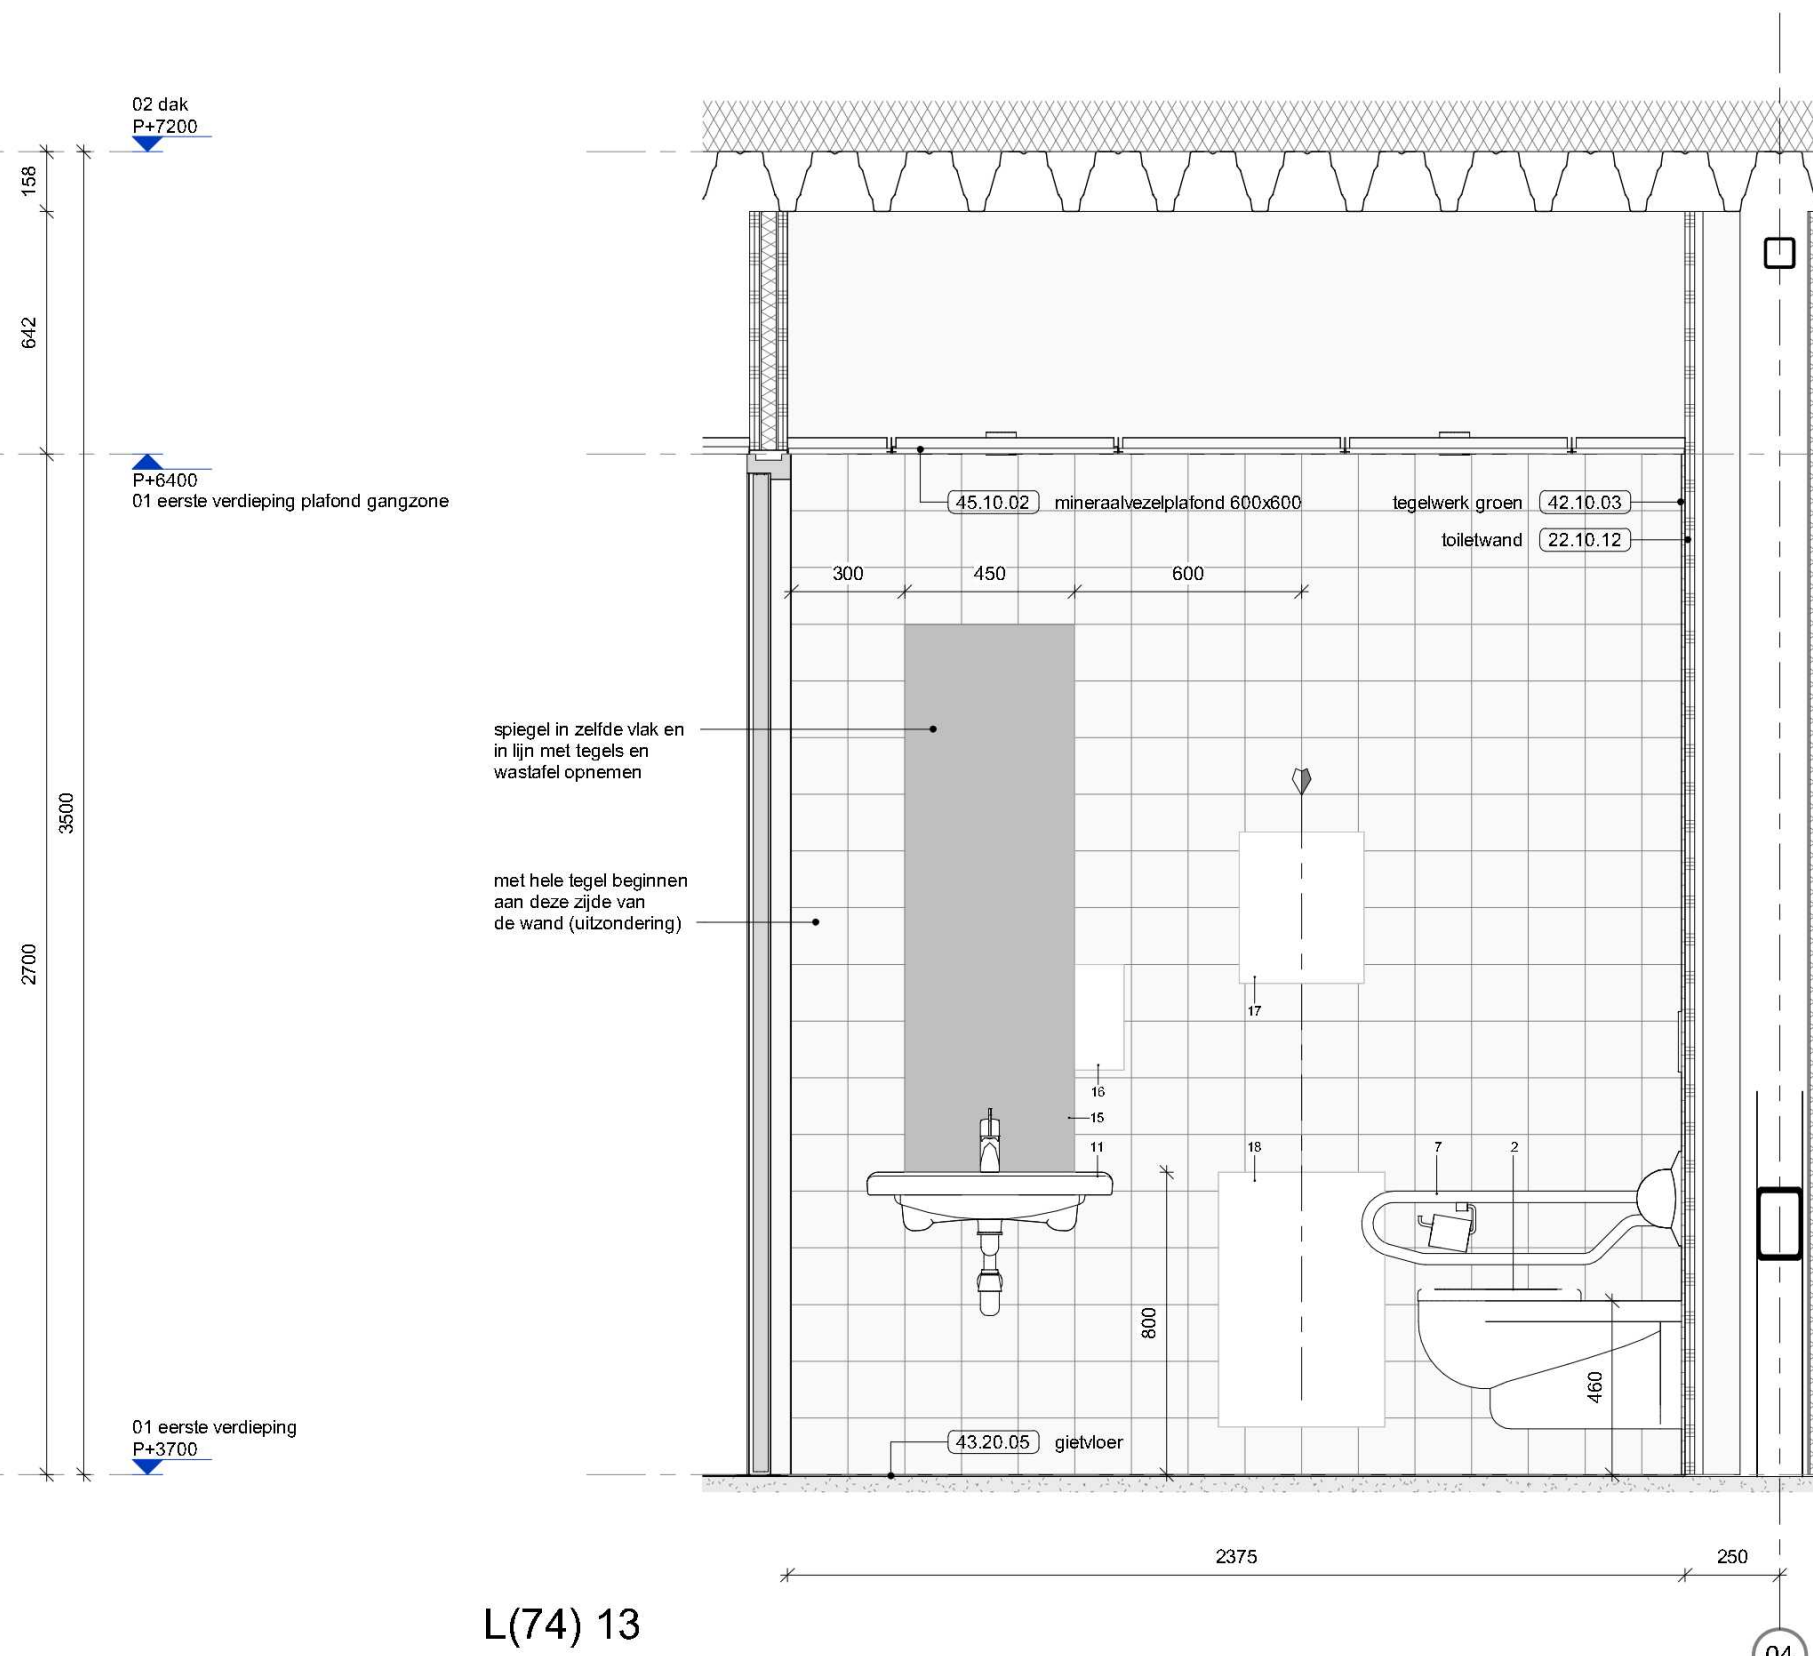

L(74) 13


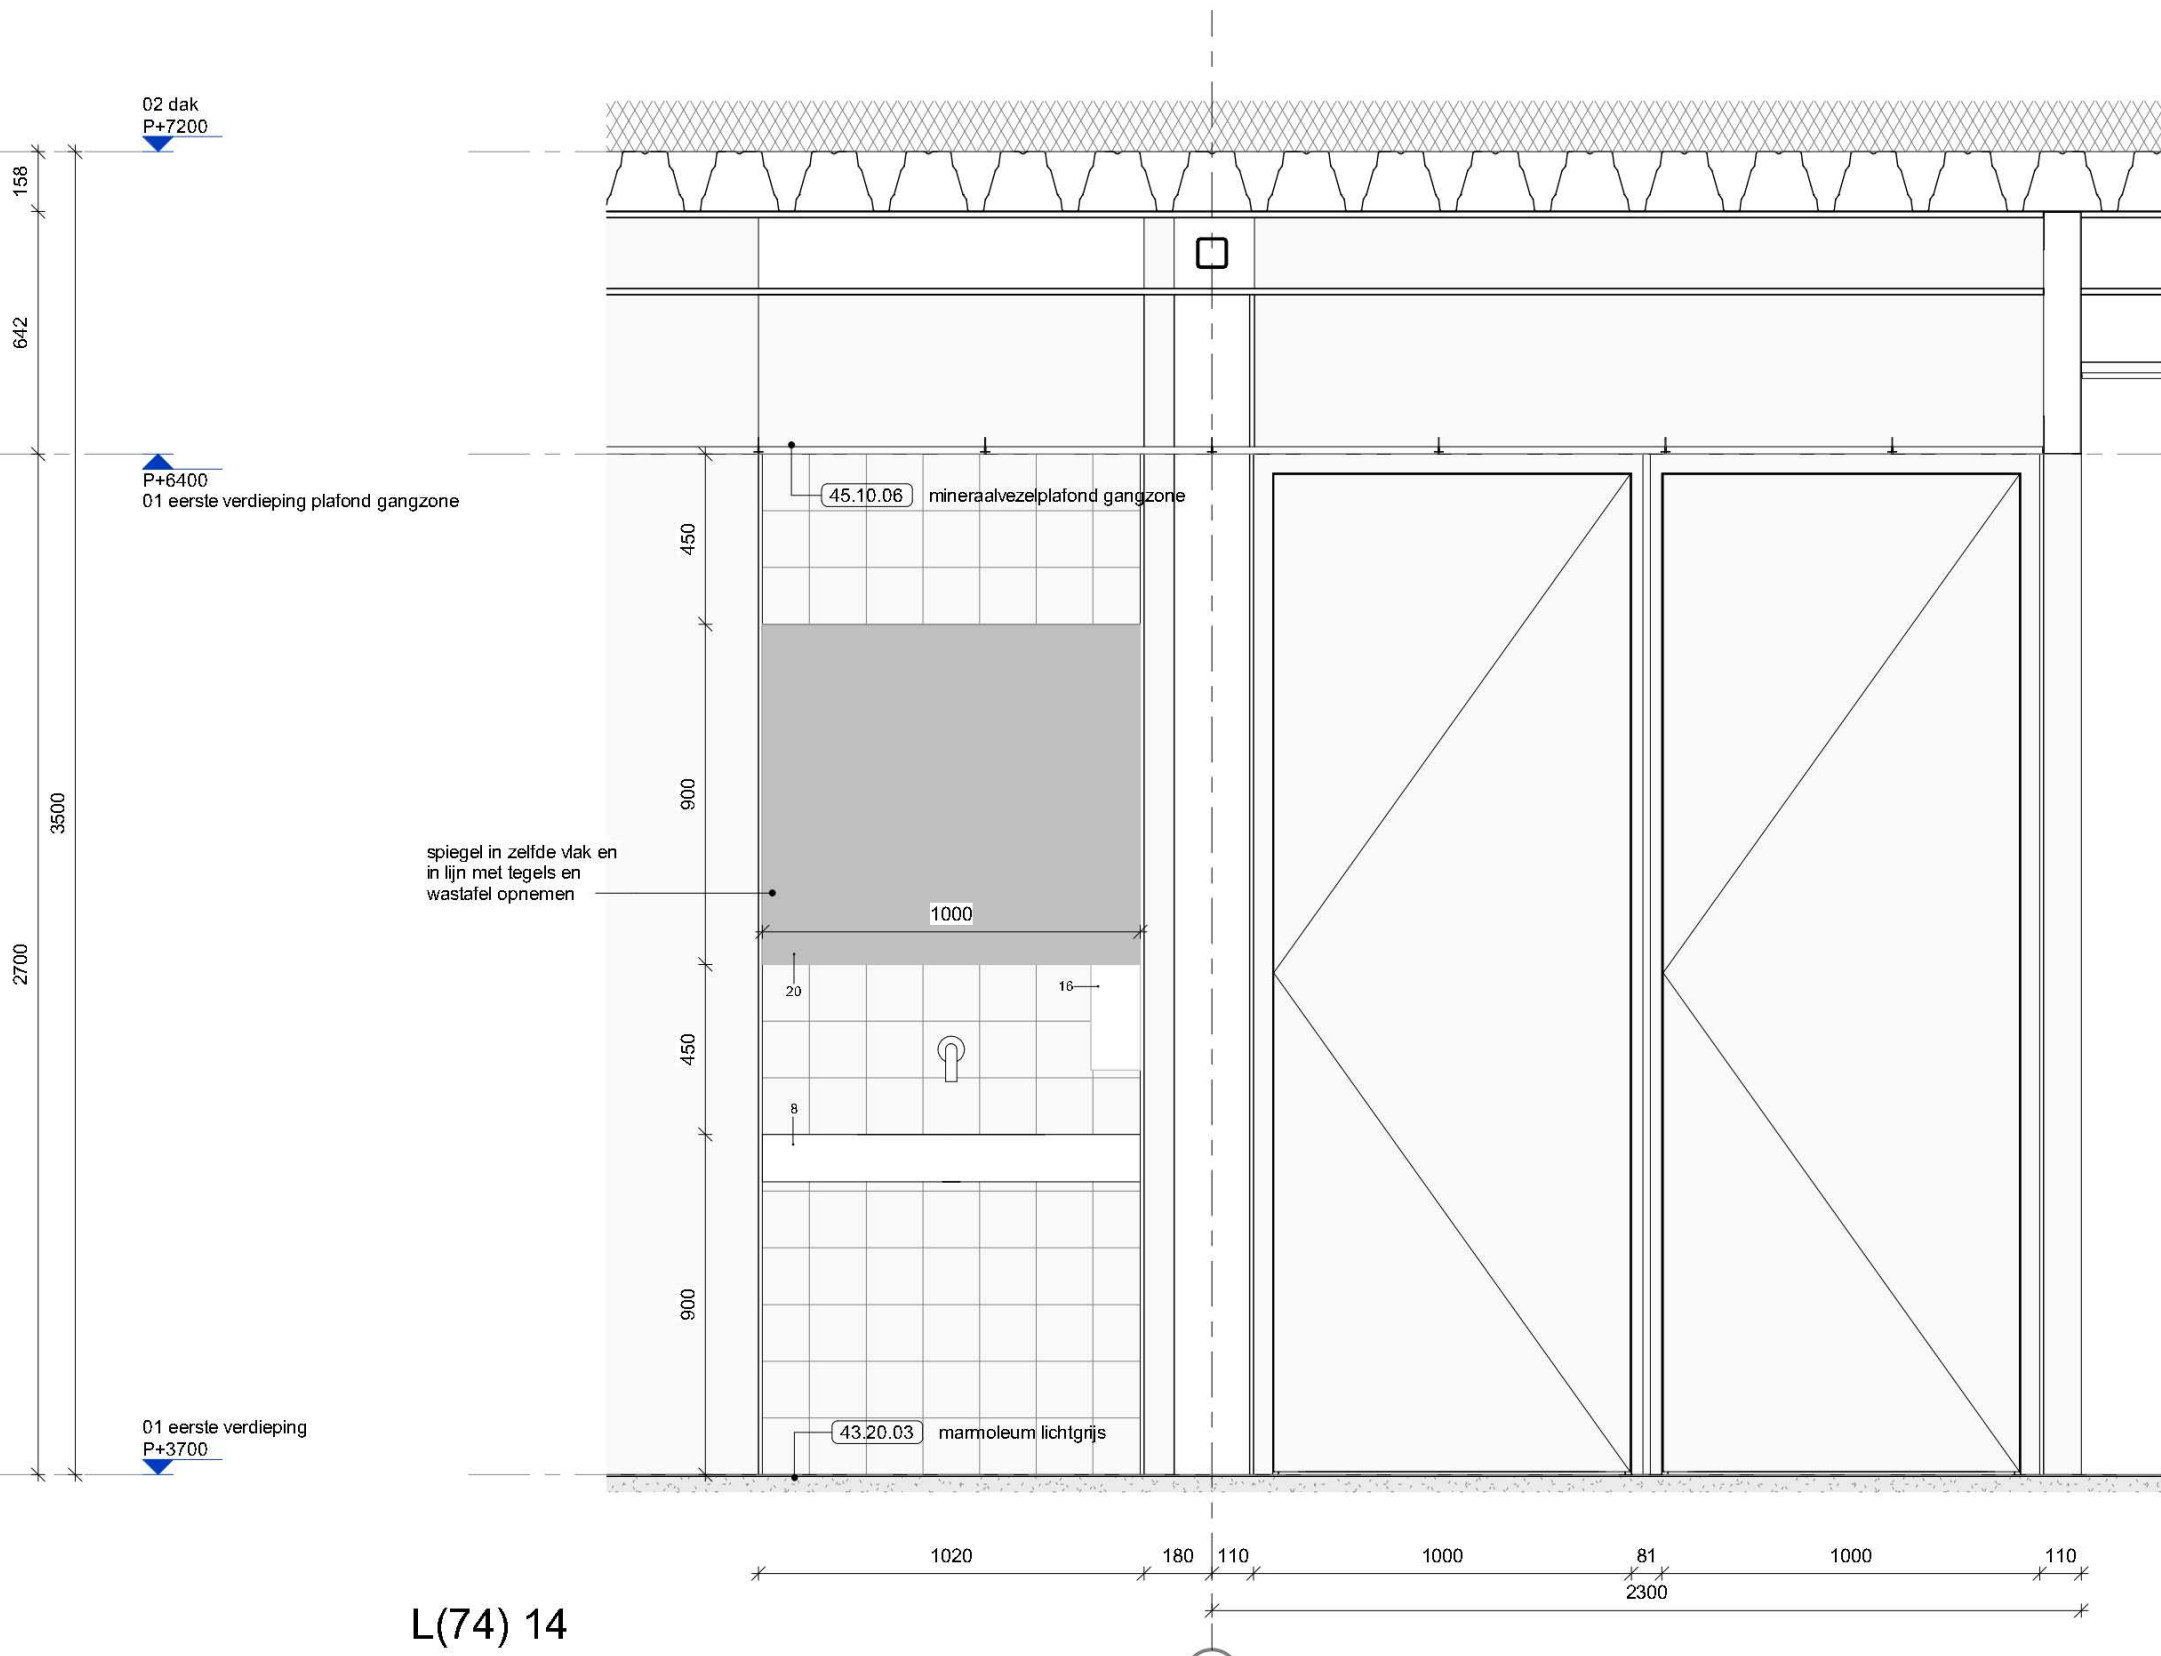


L(74) 14

legenda L(74)

- 1 - wandcloset *
 - 2 - wandcloset miva *
 - 3 - wandcloset moestbestendig *
 - 4 - bedieningspaneel wandcloset *
 - 5 - wastafel met kraan *
 - 6 - wastafel met kraan miva *
 - 7 - wastafel met kraan moestbestendig *
 - 8 - wastafel met wandkraan kleedruimte
 - 9 - opklapbare toiletstuur miva *
 - 10 - toiletstuur *
 - 11 - wc borstel *
 - 12 - damenverbandcontainer *
 - 13 - ledingshuak *
 - 14 - spiegel wastafel *
 - 15 - spiegel wastafel miva *
 - 16 - zeepdispenser *
 - 17 - handdoekautomaat *
 - 18 - afvalbak *
 - 19 - douche met bedieningspaneel *
 - 20 - spiegel wastafel kleedruimte *
- * bestek w-installaties
† toiletaccessoires werk derden (buiten bestek)
- kleuren platonds: zie legenda L(45) platondtekeningen
- posities armaturen (indicatief, zie stukken) ■ voor specificaties van de armaturen
- ontwerpprincipes en posities elementen gelden ook vergelijkbare toelichtingen binnen het gebouw

DEFINITIEF

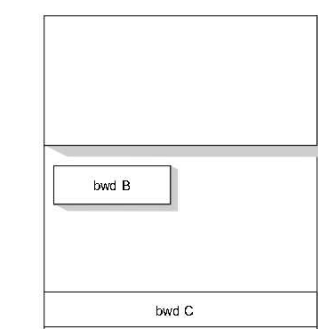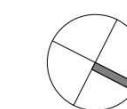

architectenbureau

cepezed b.v.
2611 rv nl
t +31 15 215 0000
@cepezed.nl
www.cepezed.nl


opdrachtgever
RYSE namens
gemeente Woerden
Werk
Politie Woerden

fase
technisch ontwerp
datum
01 03 2024
schaal
1:20
formaat
A1X1
getekend
llu
gecontroleerd
kvt
gewijzigd

tekening
sanitaire ruimten
verdieping

1090
L(74)
10-14



cepezed

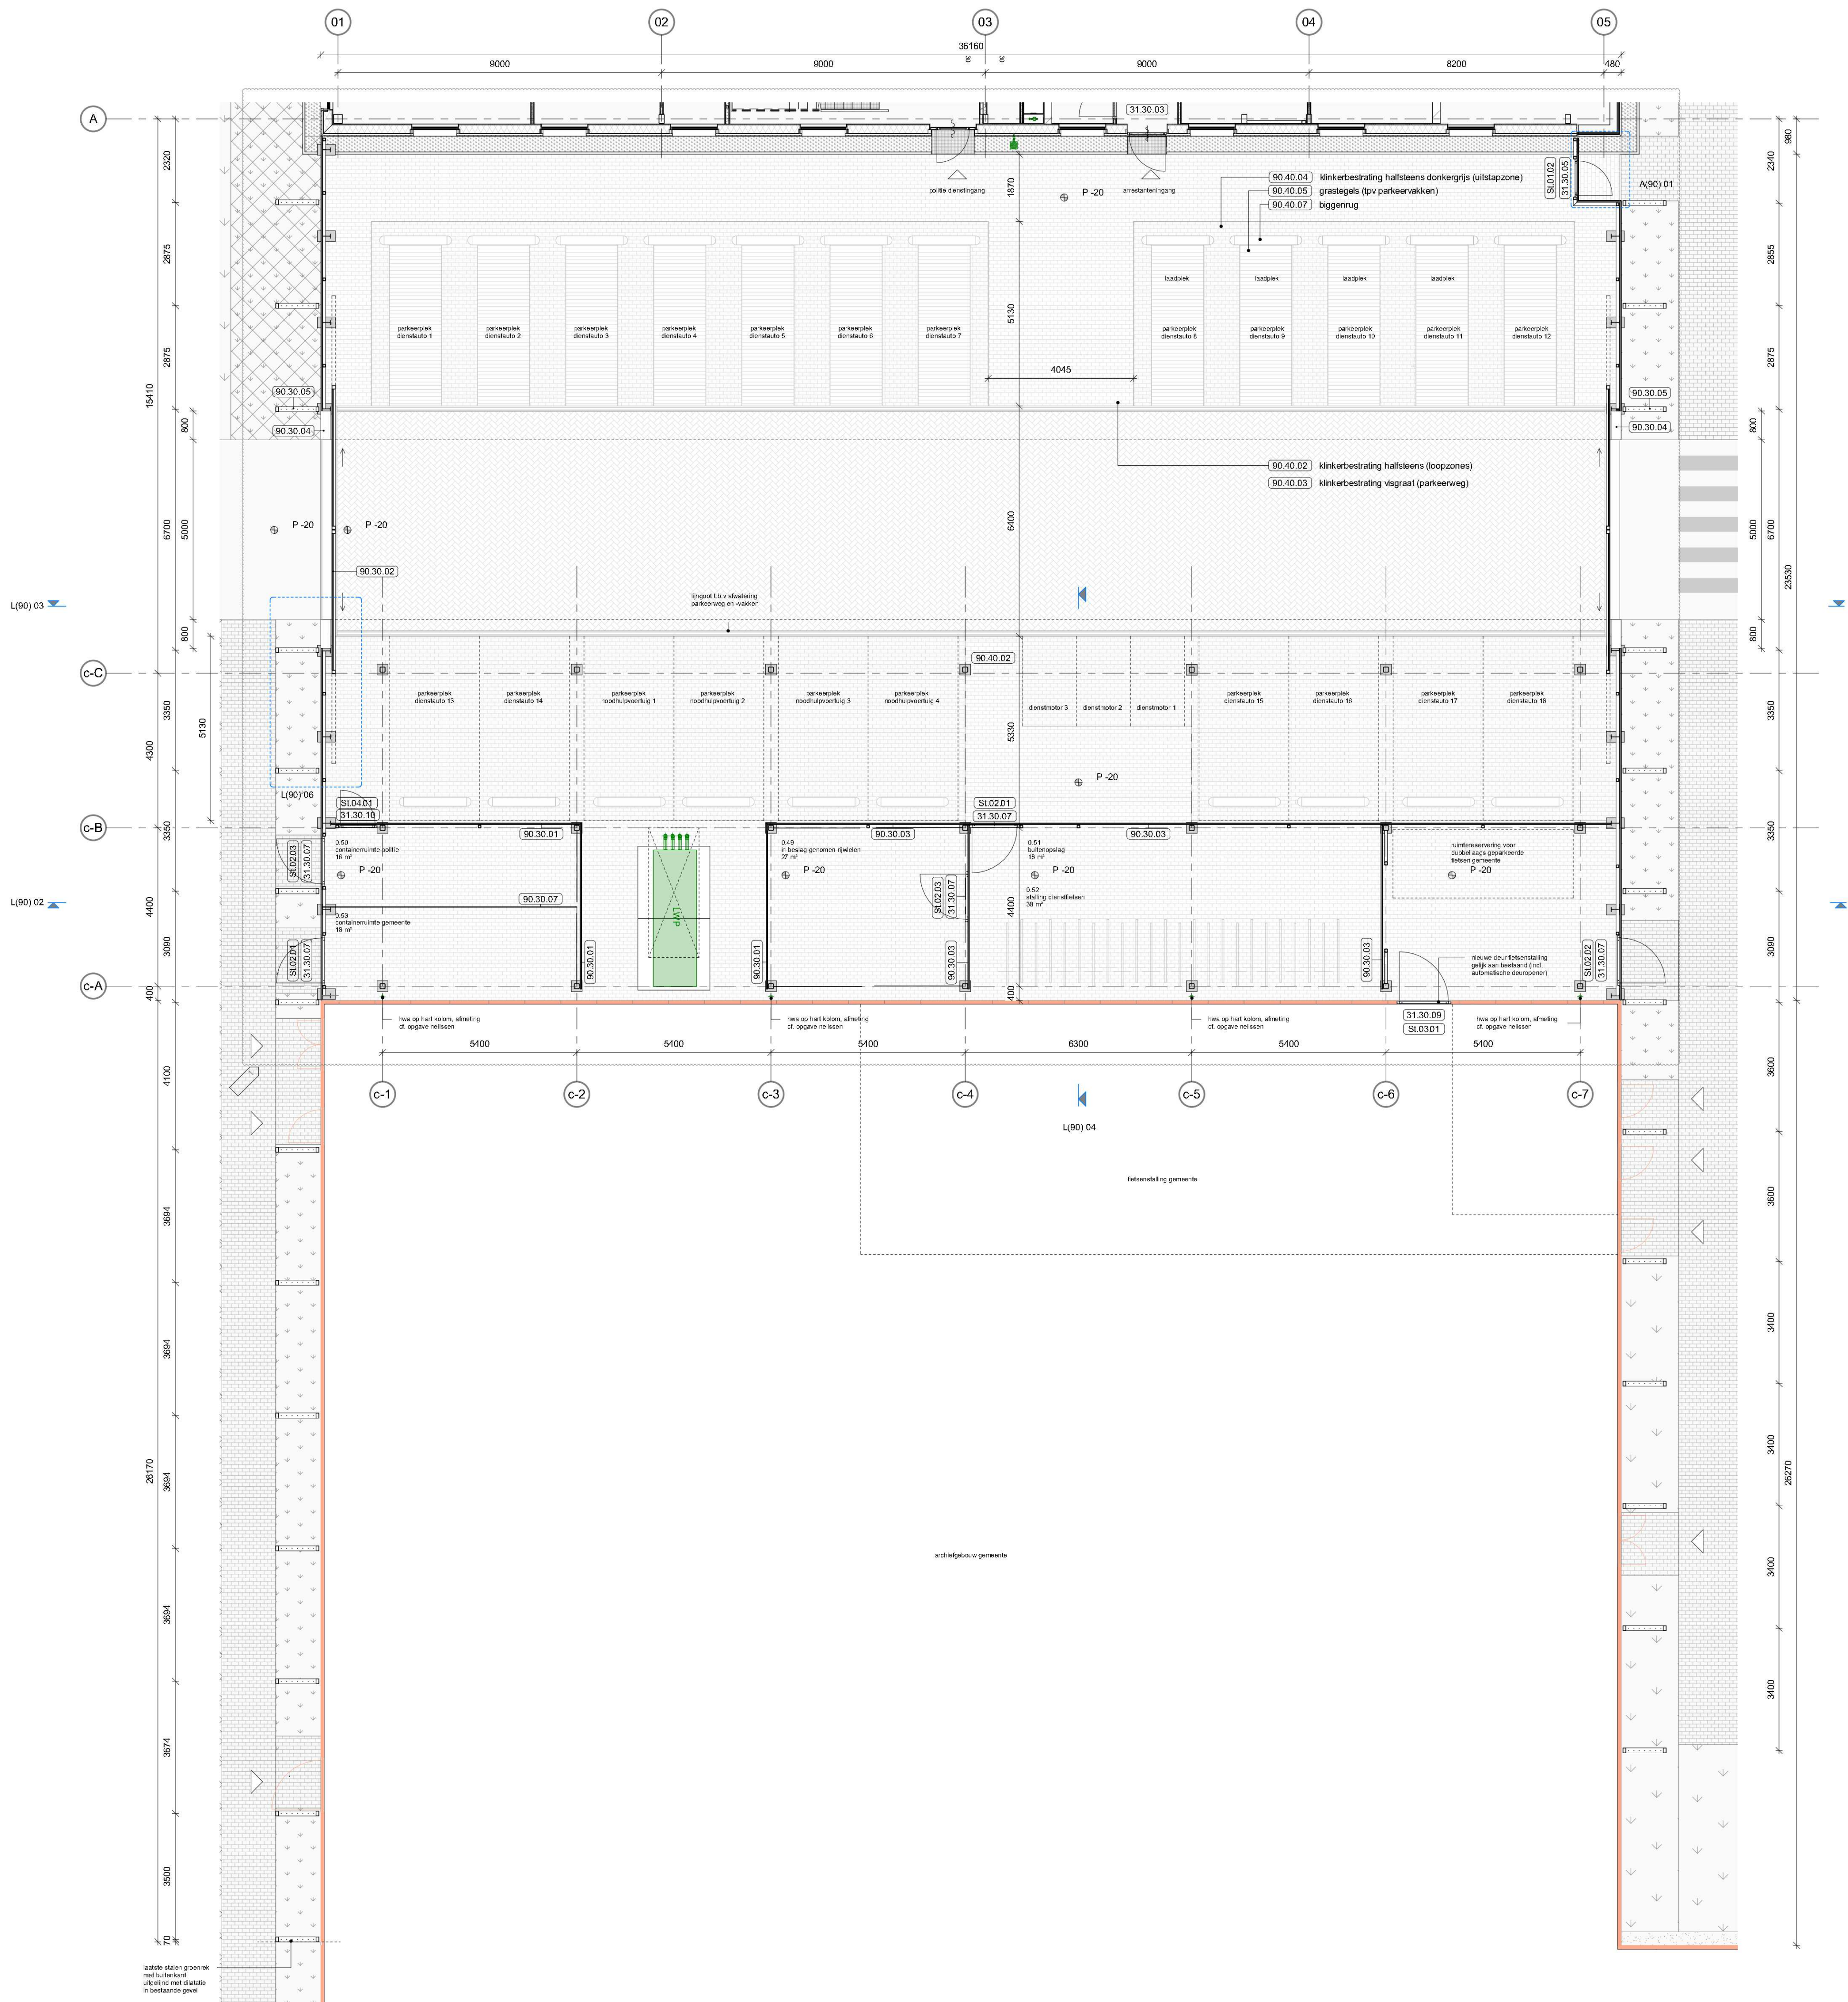

legenda

- Alle maten in het werk te controleren. Terreinmaten zijn indicatief
 - Alle maten in mm
 - Aanleg volgens NEN 47
 - Tekening volgens documentenlijst 1090 502
 - Wandafwerkingen: zie L(42) 01-02
 - Plafonds: zie L(45) 01-02
 - P=0 = bovenkant afgewerkte begane grondvloer = 80+ NAP
 - Grondwaterstand tussen NAP -1410 en -1500, bron: Geotechnisch onderzoek Fugro, 15-5-23
 - Eventueel geleende fossa inrichting valt buiten het bouwkundig bestek, tenzij anders aangegeven.
 - Situatietekening gebaseerd op:
 - Woerden: politie-Onderlegger (omgeving en contour gemeentehuis, ontvangten op 17-2-23)
 - Parkterrein de bleek aanleg del 170320' (parkterrein noordzijde, ontvangten op 1-3-23)
 - Luitvoeringsontwerp tekening van parkterrein zuidzijde, ontvangten op 16-3-23
 - SGT NLCS (ontvangen op 23-5-23)
 - Bouwwijk (ontvangen op 23-5-23)
 - Vloeroppervlades volgens NEN 2590
 - Integrale toegankelijkheid en toegankelijkheid van ruimten, vrije doorgang en drempelhoogten voldoen aan de eisen zoals vermeld in onderstaande artikelen:
 - Projecten vergund volgens Bouwbesluit 2012: art. 4.21, 4.22 en 4.27
 - Projecten vergund volgens BBL: Bestaande bouw: art. 3.59 en 3.98 - Nieuwbouw: art. 4.73, 4.78, 4.180 t/m 4.182 en 6.22
 - Maatvoering vloerplaketten ter plaatse van opslaggingen
 - de openen ramen en deuren in interne brand- en rookschelingen zijn zelfsluitend
 - kadastraal perceelnummer: WDN01-A-4433
- demarcatie project (exacte demarcatie nog nader af te stemmen i.r.t. ontwikkeling Nieuw Middeland)
- bouwtak vigerend bestemmingsplan
- bestaande onderdelen
- builen bestek
- hoofdingang / hoofdingang brandweer
- overige ingang

DEFINITIEF

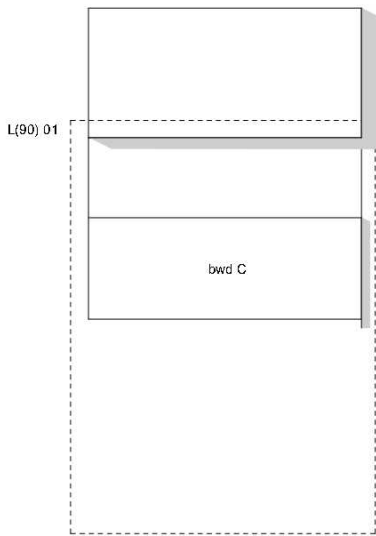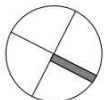

1 aanpassing opstellen

architectenbureau
cepezed b.v.

2611 rv nl
t +31 15 215 0000

@cepezed.nl
www.cepezed.nl

opdrachtgever
RYSE namens
gemeente Woerden
werk
Politie Woerden

fase
technisch ontwerp
datum
01 03 2024
schaal
1:100
formaat
A1
getekend
llu/pa
gecontroleerd
kvt
gewijzigd
18 10 2024

tekening
plaatgrond omsloten
buitenterrein


1090
L(90)
01

cepezed


legenda

- Alle maten in het werk te controleren. Terreinmaten zijn indicatief
 - Alle maten in mm
 - Aanleg volgens NEN 47
 - Tekening volgens documentenlijst 1090 S02
 - Wandafwerkingen: zie L(42) 01-02
 - Vloerafwerkingen: zie L(42) 01-02
 - Plafonds: zie L(45) 01-02
 - P= 0 = bovenkant afgewerkte begane grondvloer = 80+ NAP
 - Grondwaterstand tussen NAP -1410 en -1500; bron: Geotechnisch onderzoek Fugro, 15-5-23
 - Eventueel gelekende losse inrichting valt buiten het bouwkundig bestek, tenzij anders aangegeven.
 - Situatietekening gebaseerd op:
 - Woerden: 'profiel-Overlegger' (omgeving en contour gemeentehuis, ontvangen op 17-2-23)
 - 'Parkeerterrein de bleek aanleg del 170320' (parkeerterrein noordzijde, ontvangen op 1-3-23)
 - 'uitvoeringsontwerp bekering binn' (parkeerterrein zuidzijde, ontvangen op 16-3-23)
 - 'BCT' NLCS (ontvangen op 23-5-23)
 - 'Bouwwijk' (ontvangen op 23-5-23)
 - Vloeroppervlakte volgens NEN 2590
 - Integrale toegankelijkheid en toegankelijkheid van ruimten, vrije doorgang en drempelhoogten voldoen aan de eisen zoals vermeld in onderstaande artikelen:
 - Projecten vergund volgens Bouwbesluit 2012: art. 4.21, 4.22 en 4.27
 - Projecten vergund volgens BBL: Bestaande bouw: art. 3.59 en 3.98 - Nieuwbouw: art.4.73, 4.78, 4.180 t/m 4.182 en 6.22
 - aanduiding vloeroppervlakte ter plaatse van opslaggingen
 - de openen ramen en deuren in interne brand- en rookschelingen zijn zelfsluitend
 - kadastraal perceelnummer: WDN01-A-4433
- demarcatie project (exacte demarcatie nog nader af te stemmen i.r.t. ontwikkeling Nieuw Middelland)
- bouwwijk vigerend bestemmingsplan
- bestaande onderdelen
- buiten bestek
- hoofdingang / hoofdingang brandweer
- overige ingang


L(90) 02

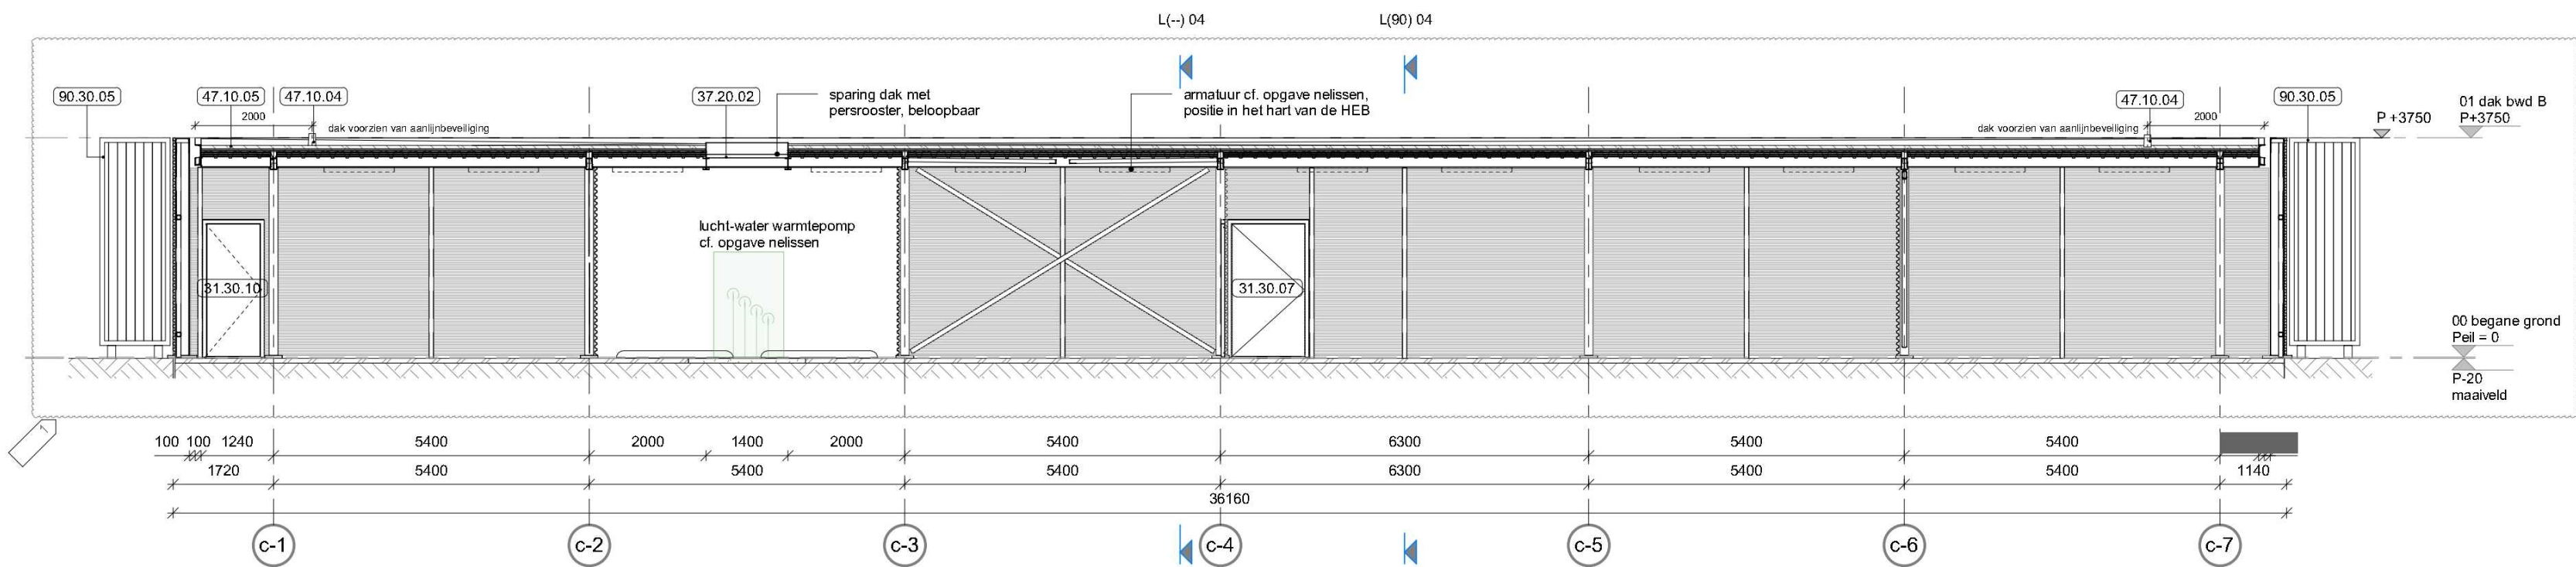


L(90) 03

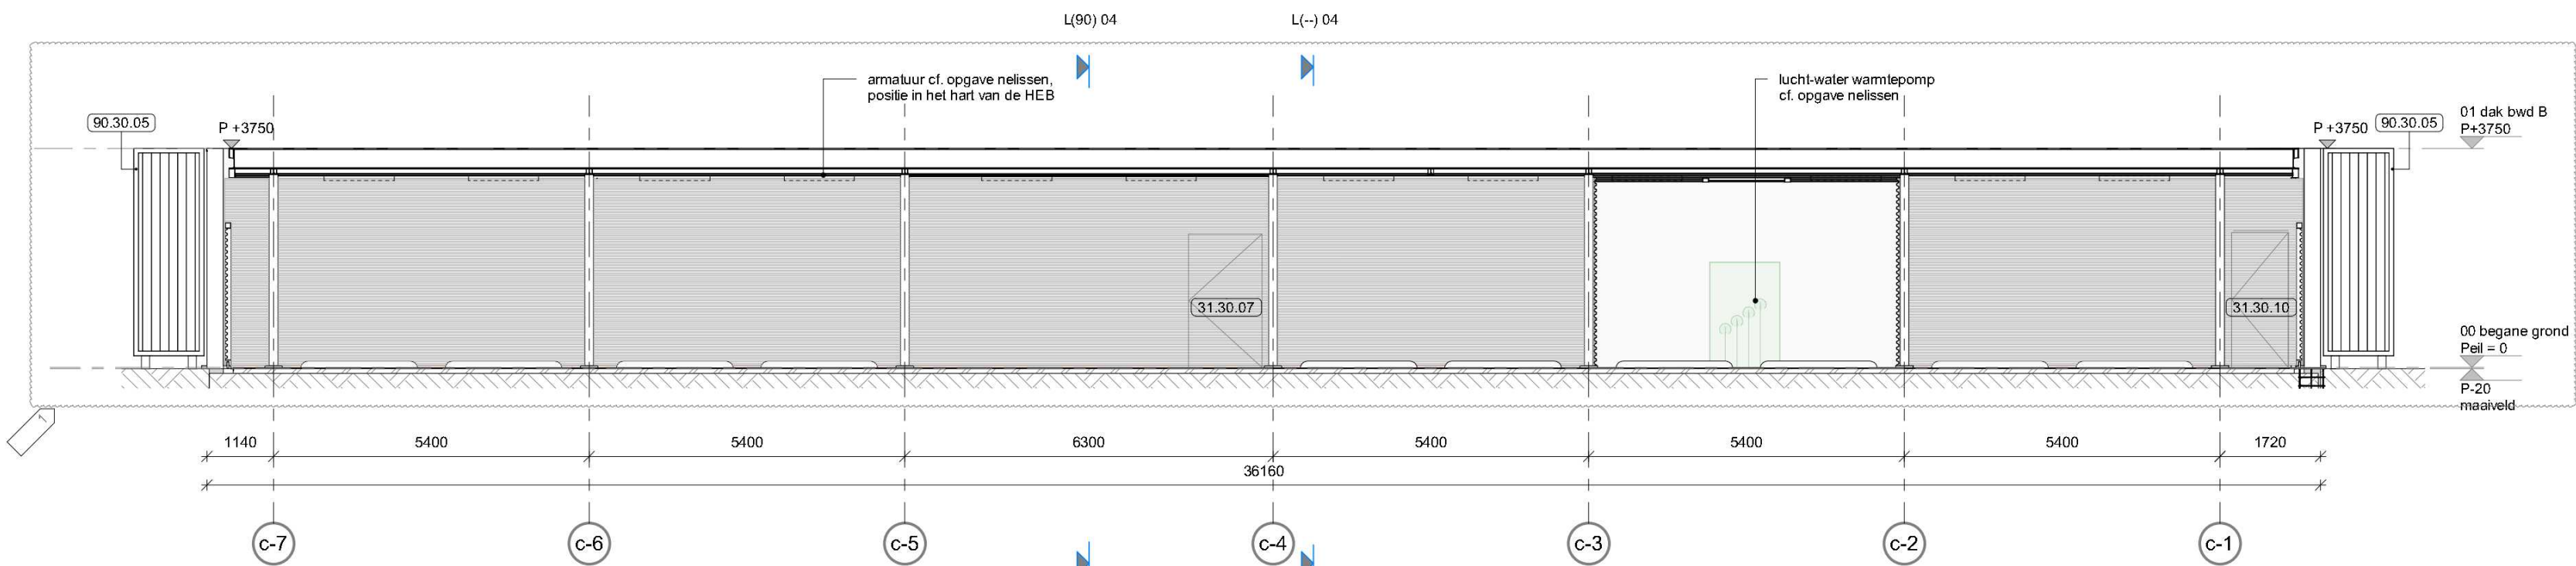

L(90) 04

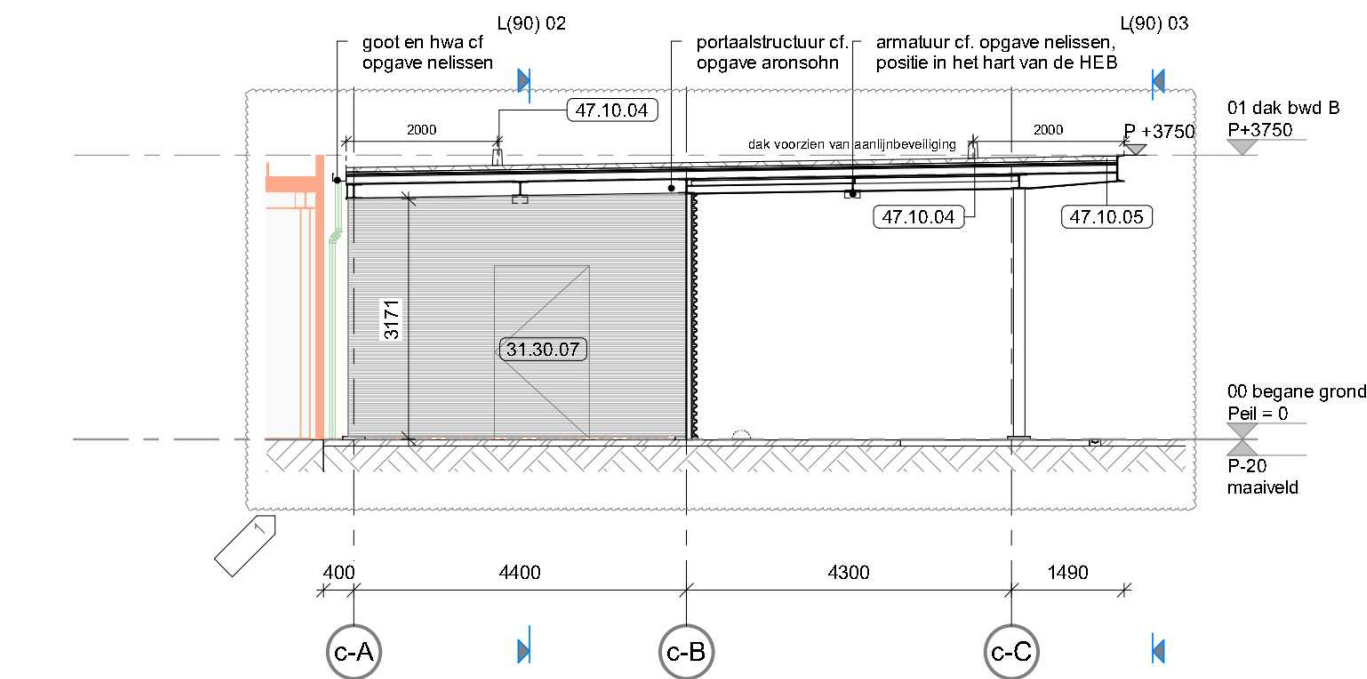

DEFINITIEF

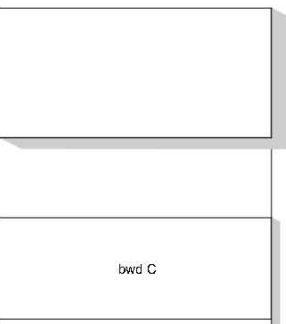

1 aanpassing opstellen

architectenbureau
cepezed b.v.

2611 rv
t +31 15 215 0000
@cepezed.nl
www.cepezed.nl

opdrachtgever
RYSE namens
gemeente Woerden
werk
Politie Woerden

fase
technisch ontwerp
datum
01 03 2024
schaal
1:100
formaat
A1
getekend
llu/pa
gecontroleerd
kvt
gewijzigd
18 10 2024


tekening
doorsneden
omsloten
buiten terrein

1090
L(90)
02-04


cepezed

legenda


- Alle maten in het werk te controleren. Terreinmaten zijn indicatief
 - Alle maten in mm
 - Aanleg volgens NEN 47
 - Tekening volgens documentenlijst 1090 S02
 - Wandafwerkingen: zie L(42) 01-02
 - Vloerafwerkingen: zie L(42) 01-02
 - Plafonds: zie L(45) 01-02
 - P= 0 = bovenkant afgewerkte begane grondvloer = 80+ NAP
 - Grondwaterstand tussen NAP -1410 en -1500; bron: Geotechnisch onderzoek Fugro, 15-5-23
 - Eventueel gekende losse richting valt buiten het bouwkundig bestek, tenzij anders aangegeven.
 - Situatiekening gebaseerd op:
 - Woerden: 'profiel Onderlegger' (omgeving en contour gemeentehuis, ontvangen op 17-2-23)
 - 'Parkterrein de bleek aanleg del 170320' (parkeerterrein noordzijde, ontvangen op 1-3-23)
 - 'uitvoeringsontwerp lekening barn' (parkeerterrein zuidzijde, ontvangen op 16-3-23)
 - 'SCT' NLCS2 (ontvangen op 23-5-23)
 - 'Bouwwijk' (ontvangen op 23-5-23)
 - Vloeroppervlades volgens NEN 2590
 - Integrale toegankelijkheid en toegankelijkheid van ruimten, vrije doorgang en drempelhoogten voldoen aan de eisen zoals vermeld in onderstaande artikelen:
 - Projecten vergund volgens Bouwbesluit 2012: art. 4.21, 4.22 en 4.27
 - Projecten vergund volgens BBL: Bestaande bouw: art. 3.59 en 3.98 - Nieuwbouw: art. 4.73, 4.78, 4.180 t/m 4.182 en 6.22
 - maatvoering vloerplaketten ter plaatse van opleggingen
 - de openen rinnen en deuren in interne brand- en rookschelingen zijn zelsluitend
 - kadastraal perceelnummer: WDN01-A-4433
- demarcatie project (exacte demarcatie nog nader af te stemmen i.r.t. ontwikkeling Nieuw Middeland)
- bouwvlak vigerend bestemmingsplan
- bestaande onderdelen
- buiten bestek
- hooldingang / hooldingang brandweer
- overige ingang

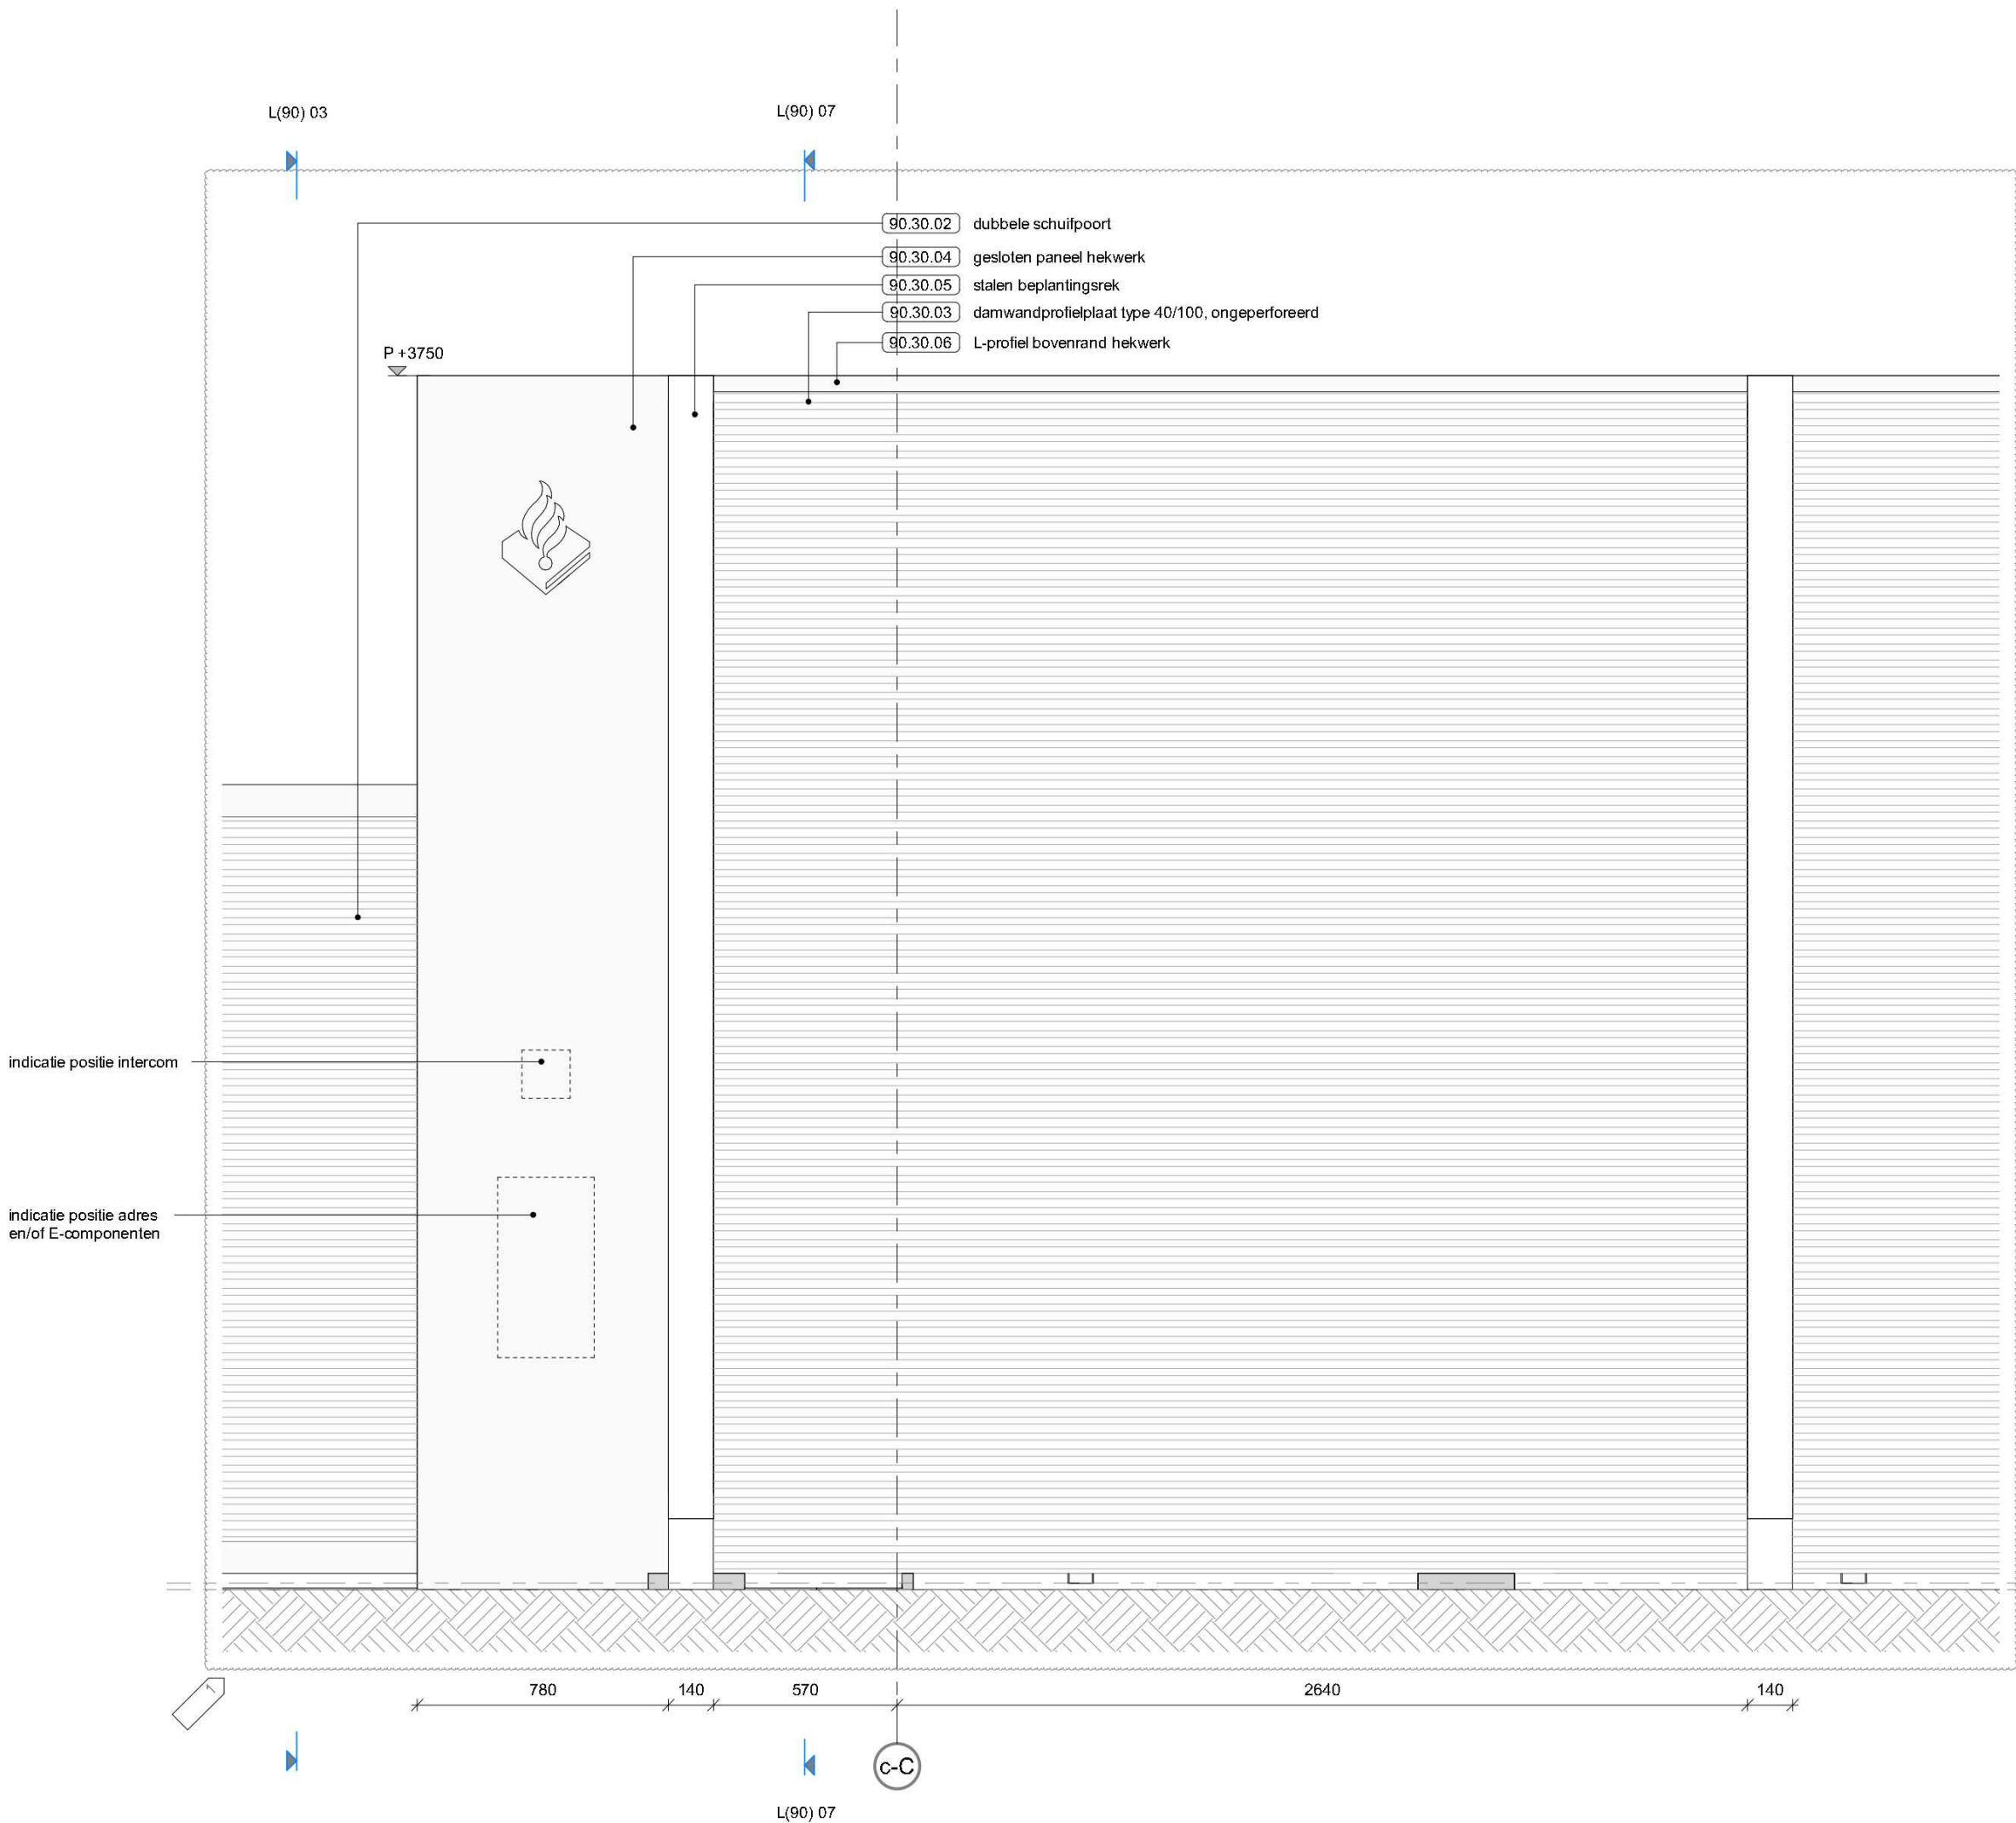

L(90) 08

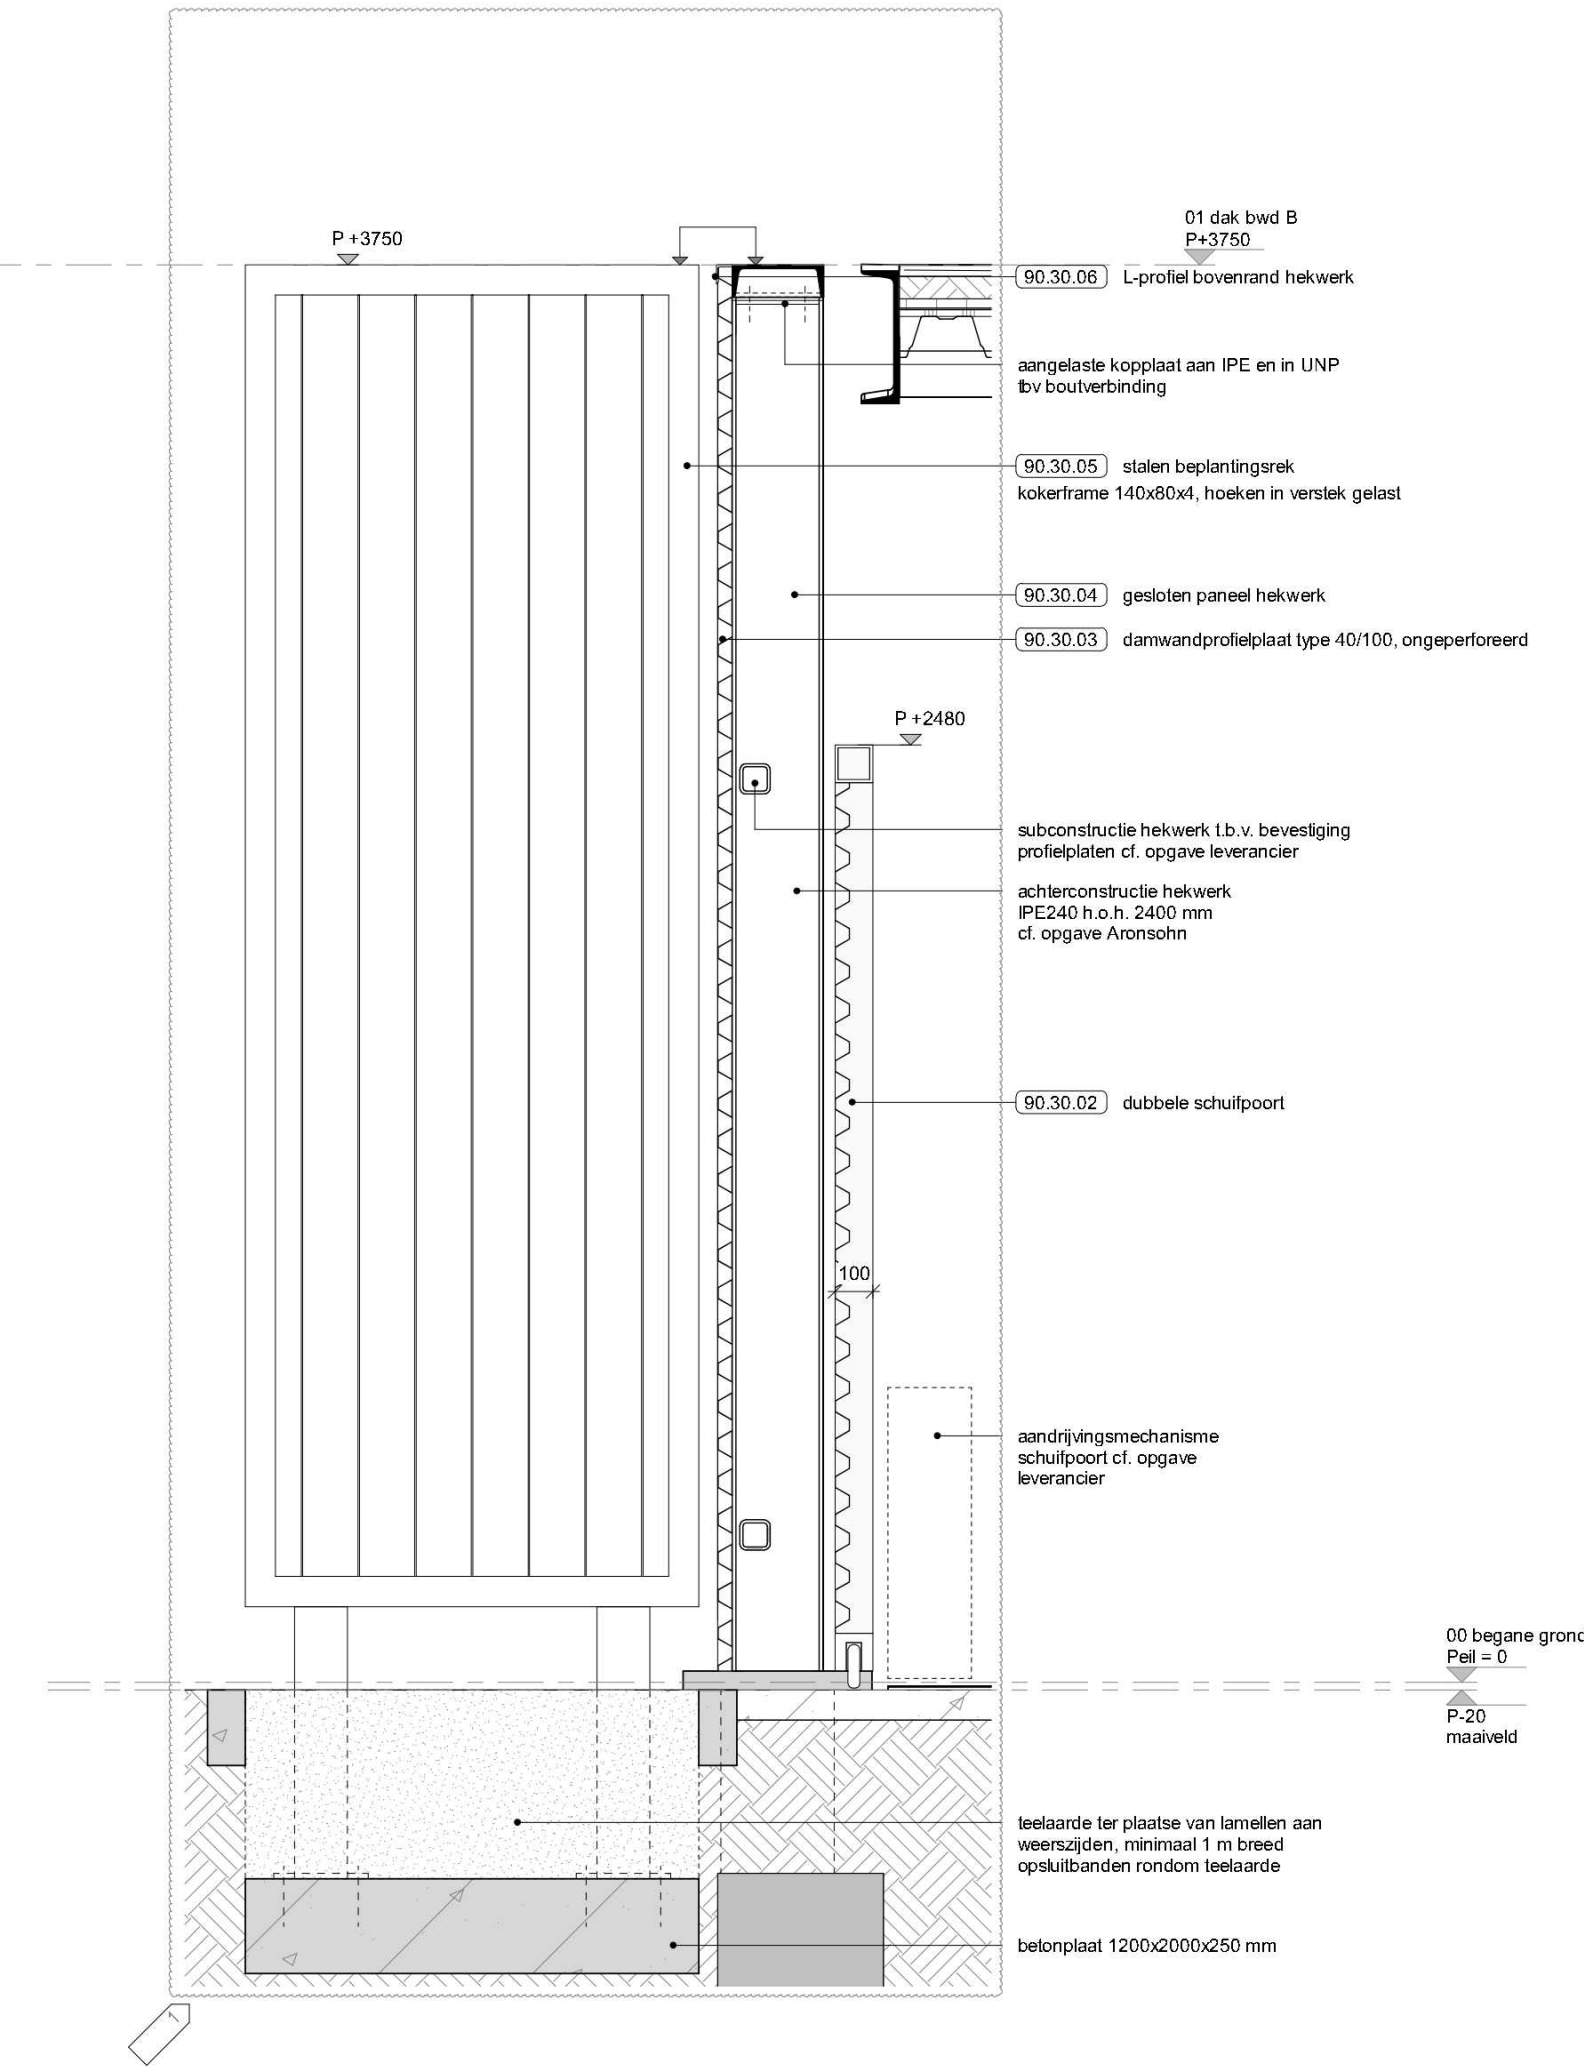


L(90) 07

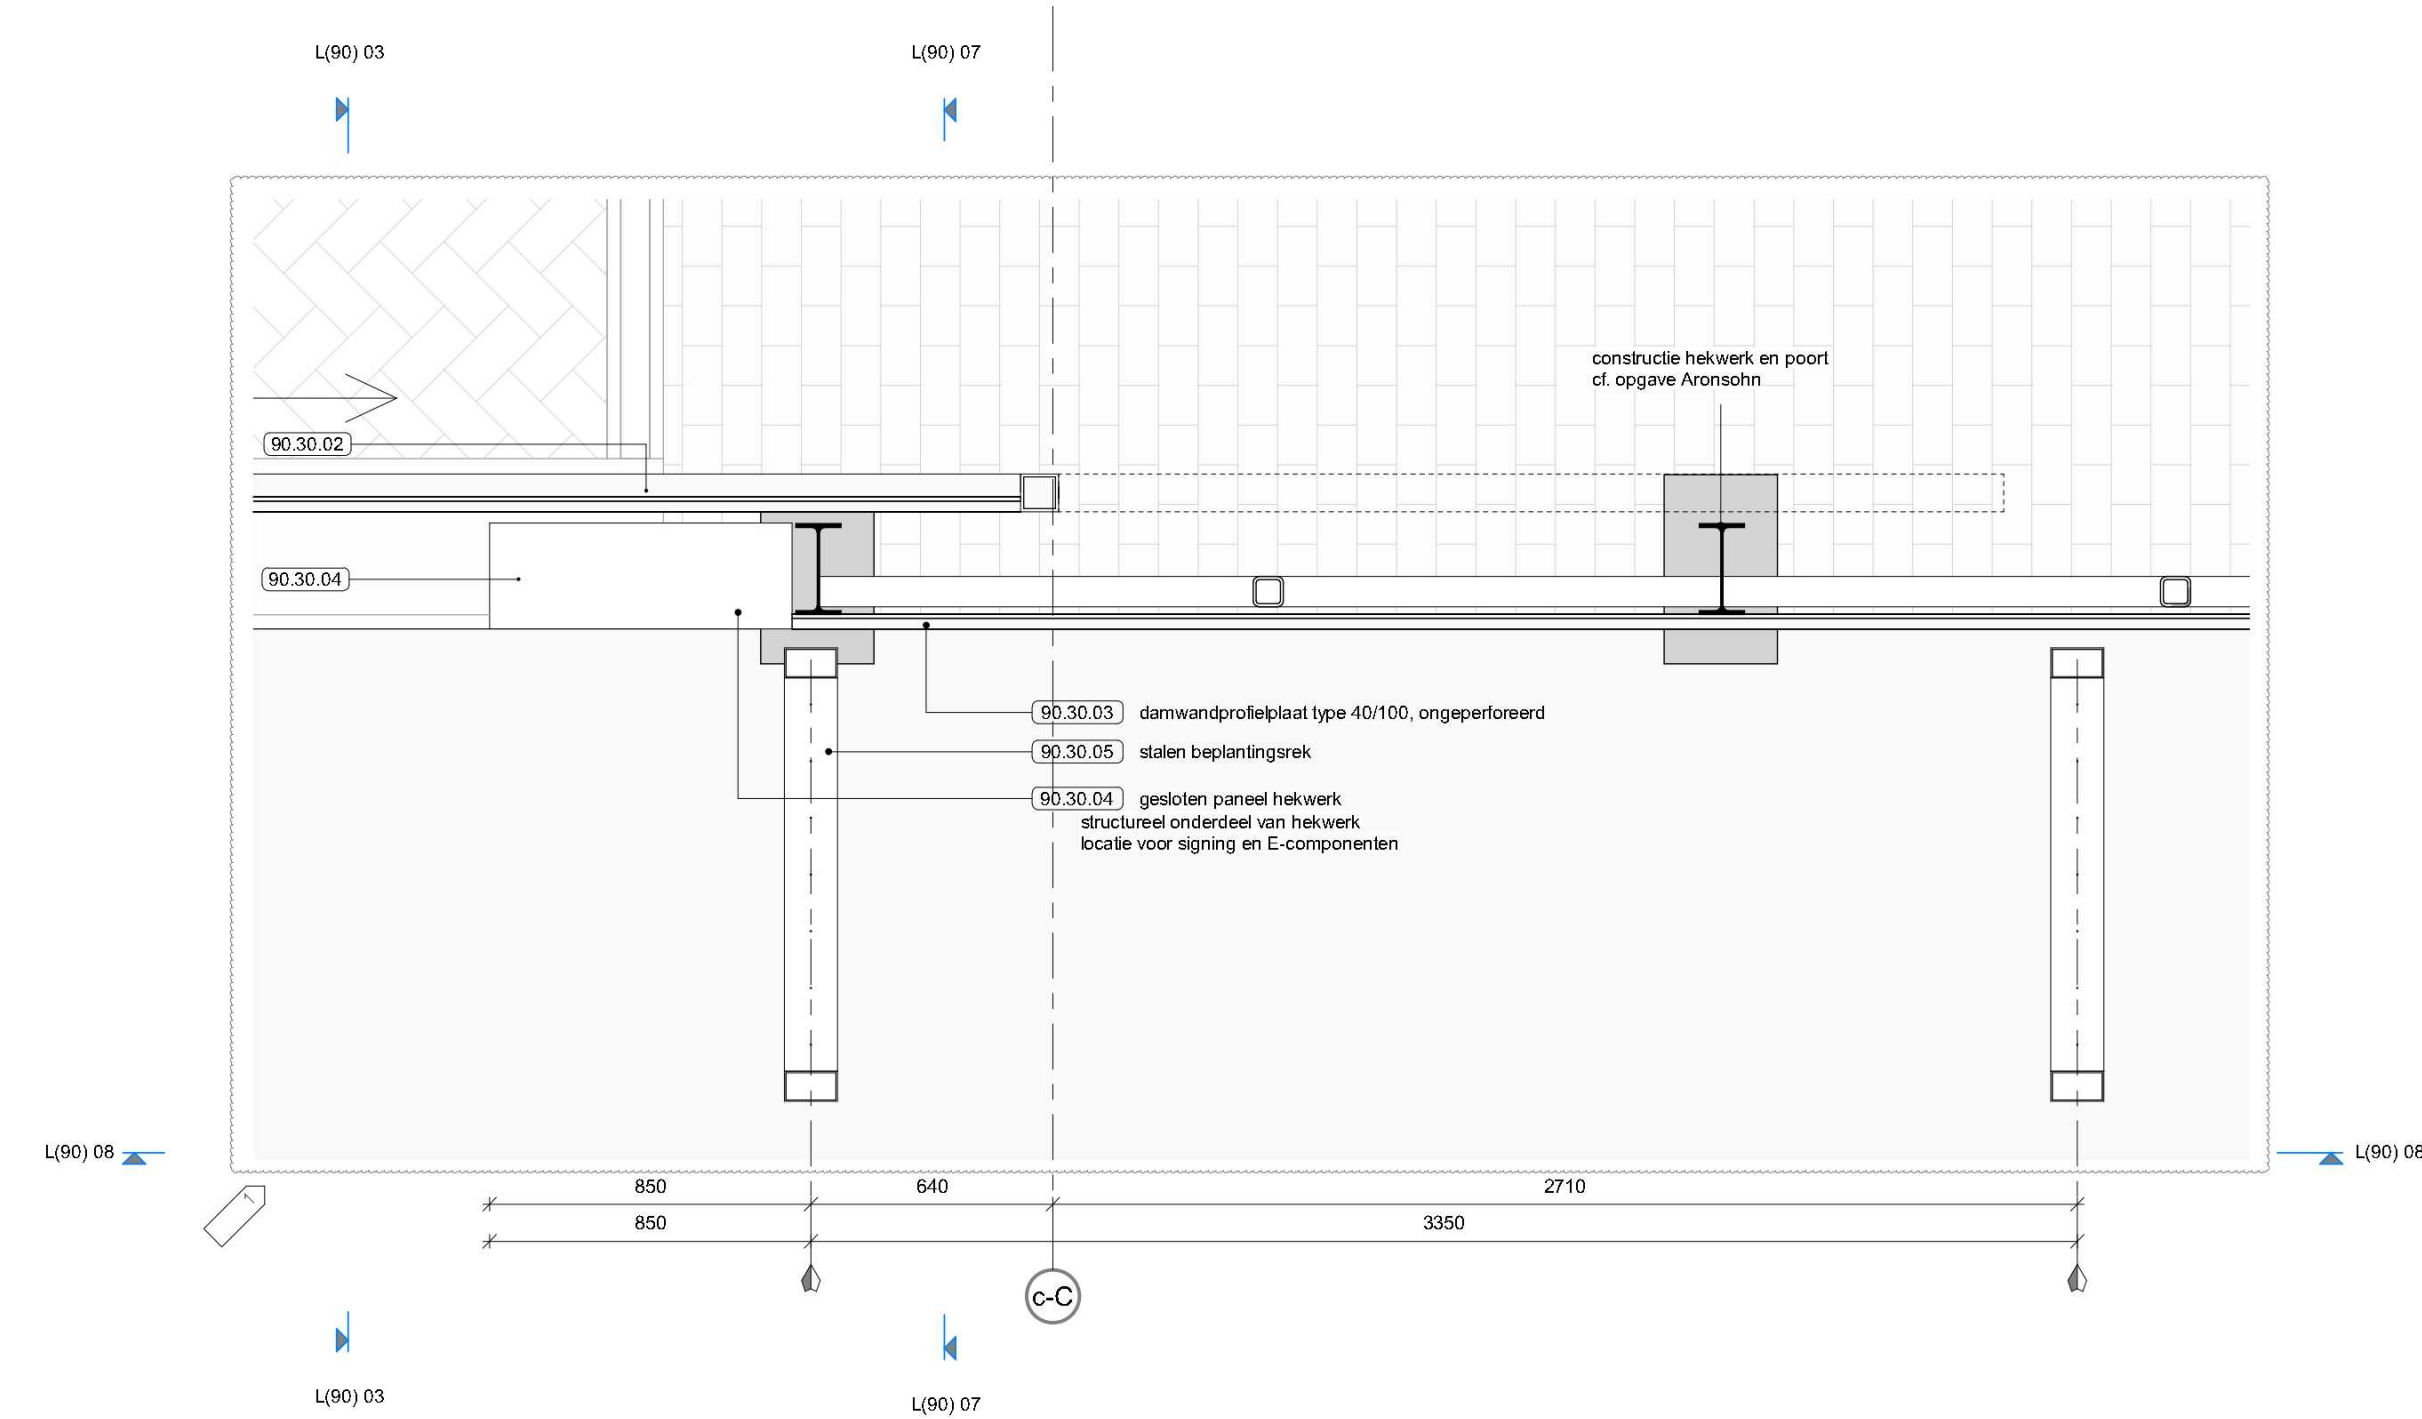

L(90) 06

DEFINITIEF

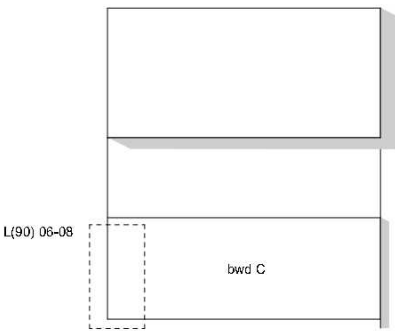

1 aanpassing opstellen

architectenbureau
cepezed b.v.

2611 rv nl
t +31 15 215 0000
@cepezed.nl
www.cepezed.nl

opdrachtgever
RYSE namens
gemeente Woerden
werk
Politie Woerden

fase
technisch ontwerp
datum
01 03 2024
schaal
1:20
formaat
A1
getekend
llu/pra
gecontroleerd
kvt
gewijzigd
18 10 2024

tekening
fragment hekwerk en
opstellen

1090
L(90)
06-08

cepezed

DEFINITIEF

architectenbureau
cepezed b.v.

2611 rv nl
t +31 15 215 0000


@cepezed.nl
www.cepezed.nl

opdrachtgever
RYSE namens
gemeente Woerden
werk
Politie Woerden

fase
technisch ontwerp
datum
01 03 2024
schaal
1:5
formaat
A3
getekend
llu
gecontroleerd
kvt
gewijzigd

tekening
v. gevelrooster, as
BC1, P+3700

1090
A(21)
05

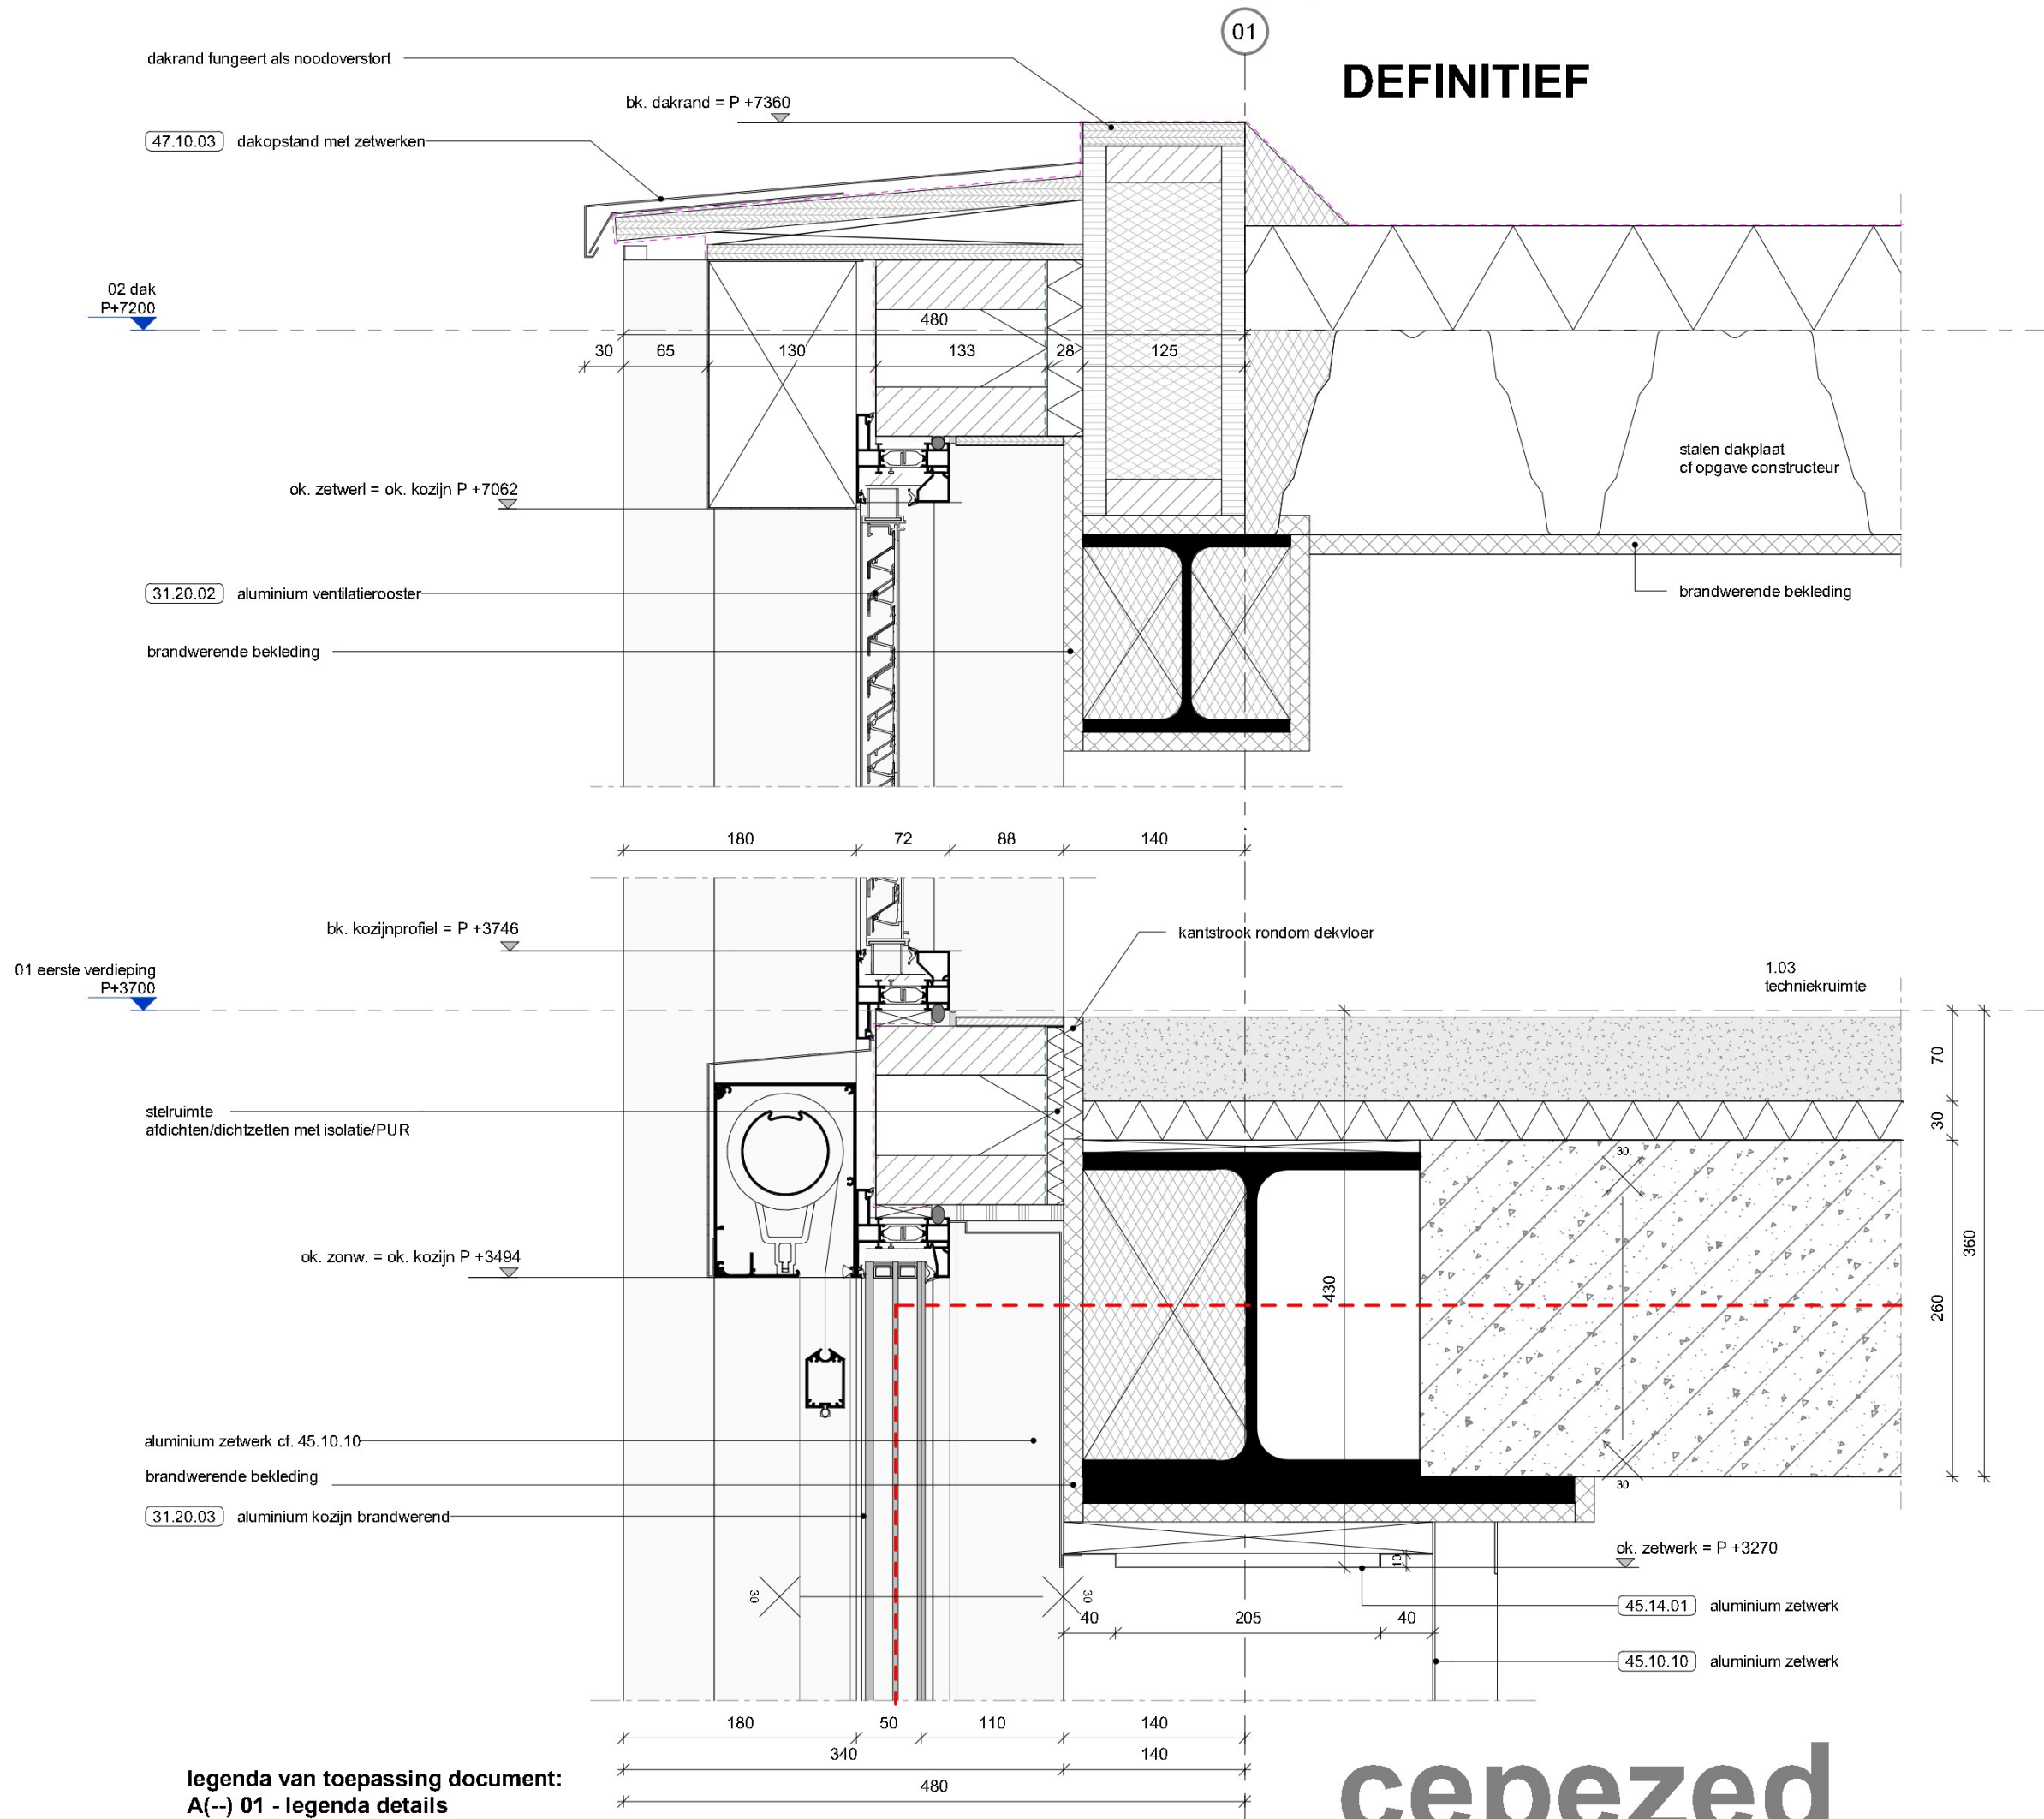

legenda van toepassing document:
A(--) 01 - legenda details

cepezed