


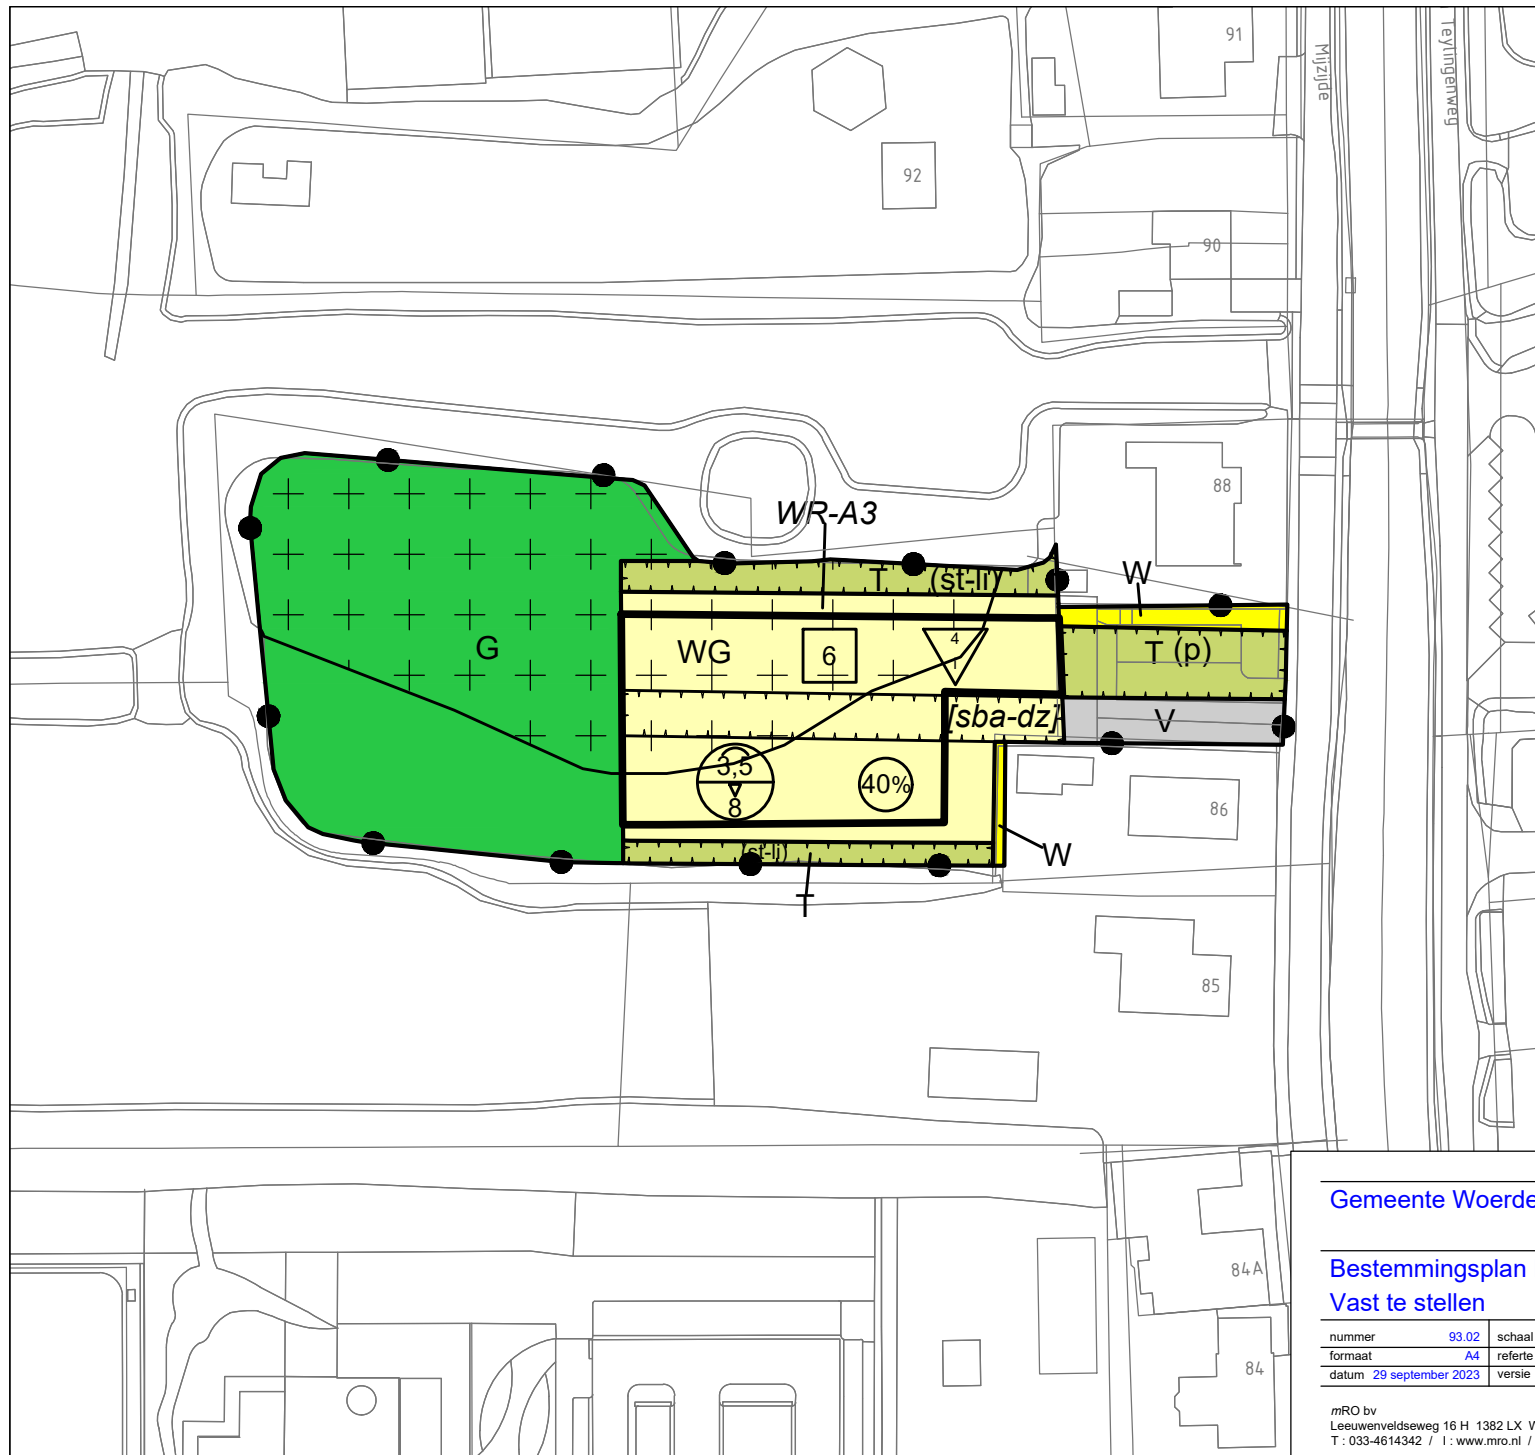

LEGENDA

PLANGEBIED



Plangebied

BESTEMMINGEN

G	Groen
T	Tuin
W	Wonen
WG	Woongebied
V	Verkeer

DUBBELBESTEMMINGEN

WR-A3	Waarde - Archeologie 3
-------	------------------------

AANDUIDINGEN

(st-li)	specifieke vorm van tuin - landschappelijke inpassing
(p)	parkeerterrein
	bouwvlak
[sba-dz]	specifieke bouwaanduiding - doorzicht
6	maximum aantal wooneenheden
4	minimum aantal wooneenheden
3,5/8	maximum goothoogte (m), maximum bouwhoogte (m)
40%	maximum bebouwingspercentage (%)

VERKLARING

	Ondergrond (gegevens BGT en BRK, d.d. 22-12-2022)
--	--

Gemeente Woerden

Bestemmingsplan Mijzijde 88A Kamerik Vast te stellen

nummer	93.02	schaal	1:1000	raad	
formaat	A4	referte	mRO	ID nr.	NL.IMRO.0632.bpMijzijde88A-bVA1
datum	29 september 2023	versie	1		

mRO bv
Leeuwenveldseweg 16 H 1382 LX Weesp
T : 033-4614342 / I : www.mro.nl / E : info@mro.nl

mRO

