



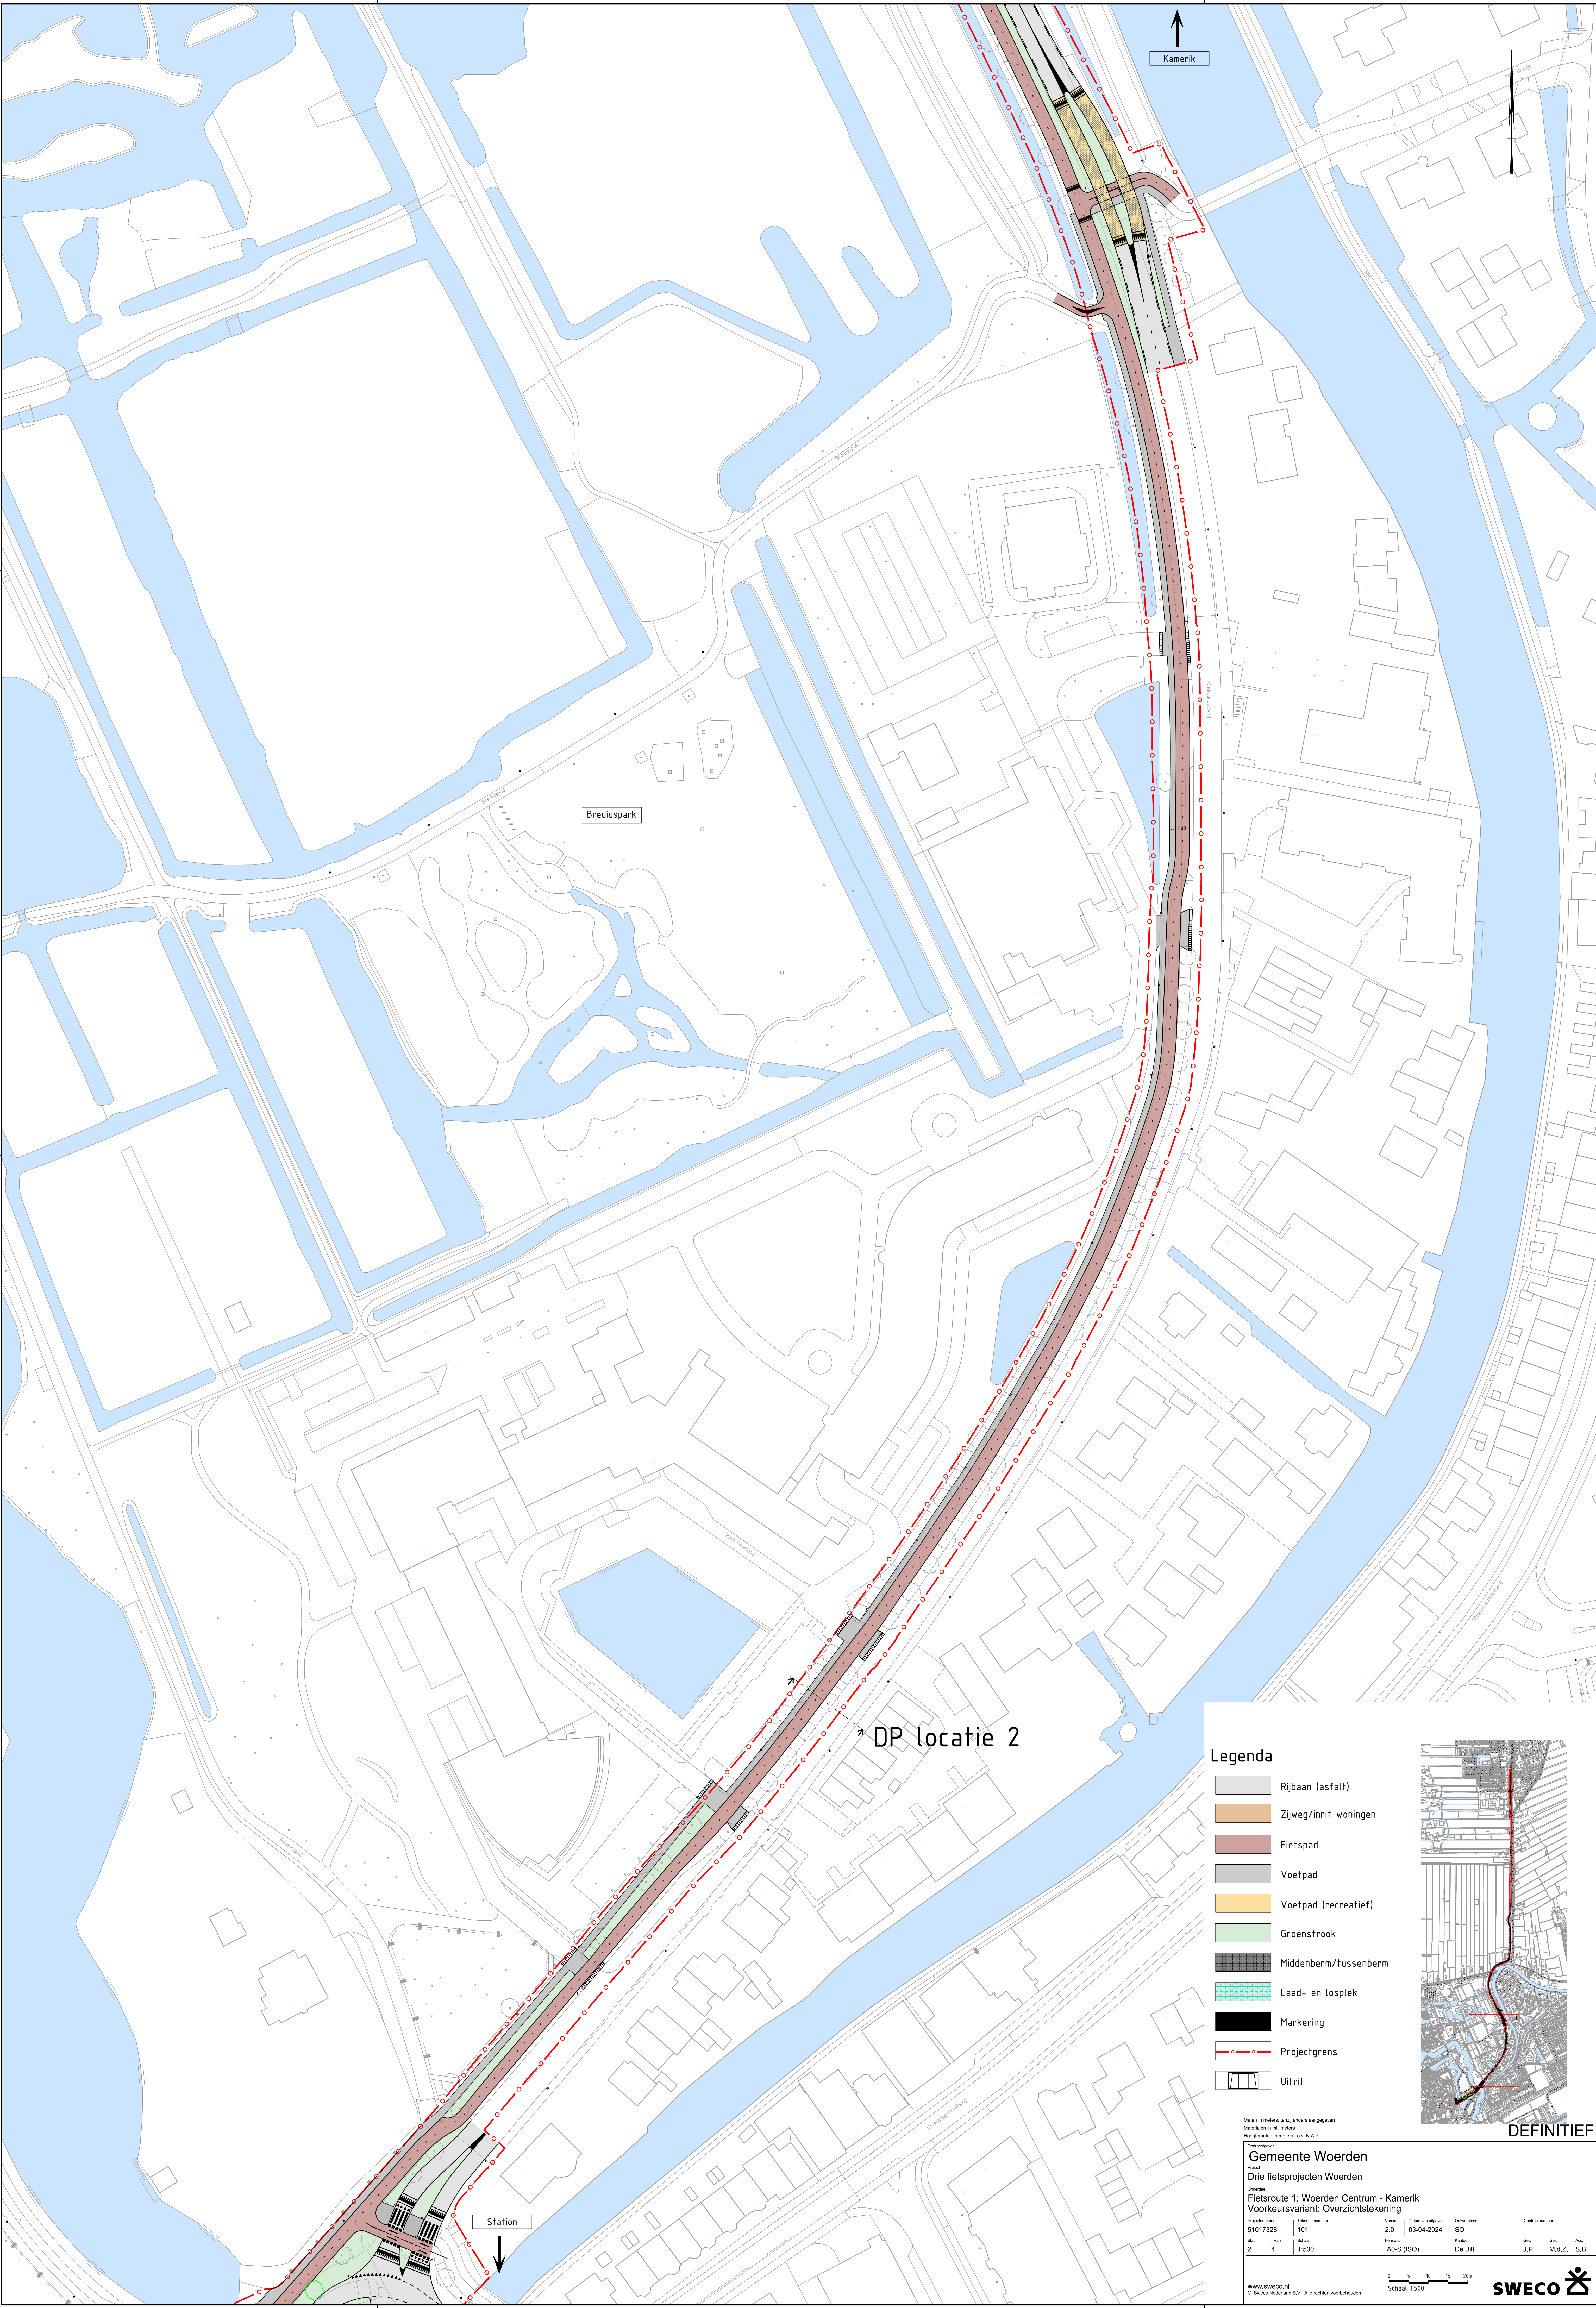

Legenda

- Rijbaan (asfalt)
- Zijweg/inrit woningen
- Fietspad
- Voetpad
- Voetpad (recreatief)
- Groenstrook
- Middenberm/tussenberm
- Laad- en losplek
- Markering
- Projectgrens
- Uitrit

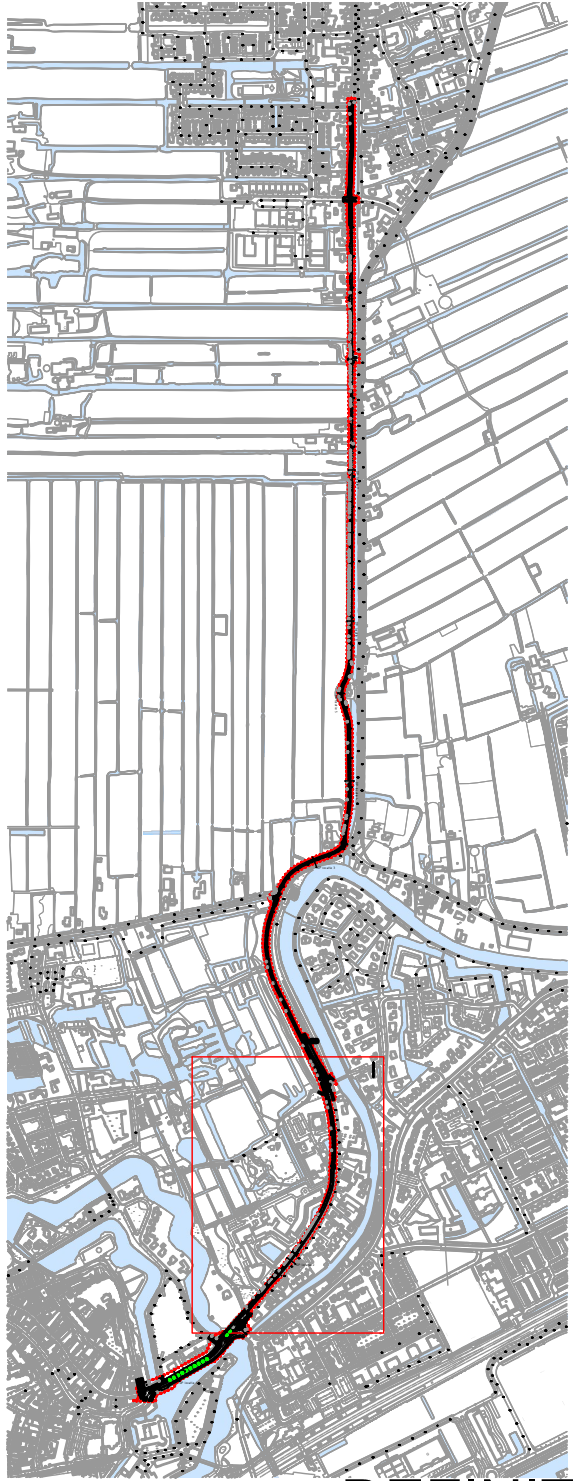

DEFINITIEF

Maten in meters, tenzij anders aangegeven
Hoogtematen in meters t.o.v. N.A.P.

Gemeente Woerden

Drie fietsprojecten Woerden

Project
Fietsroute 1: Woerden Centrum - Kamerik
Voorkeursvariant: Overzichtstekening

Projectnummer	Stationsnummer	Wet	Datum van uitgave	Ontwerper	Contractnummer
51017328	101	2.0	03-04-2024	SO	
Blz	Vin	Schaal	Formaat	Kontour	Get
2	4	1:500	A3-S (ISO)	De Bilt	J.P. M.G.Z. S.B.

WWW.SWECO.nl

© Sweco Nederland B.V. Alle rechten voorbehouden

0 5 10 15 20m
Schaal: 1:500

SWECO