


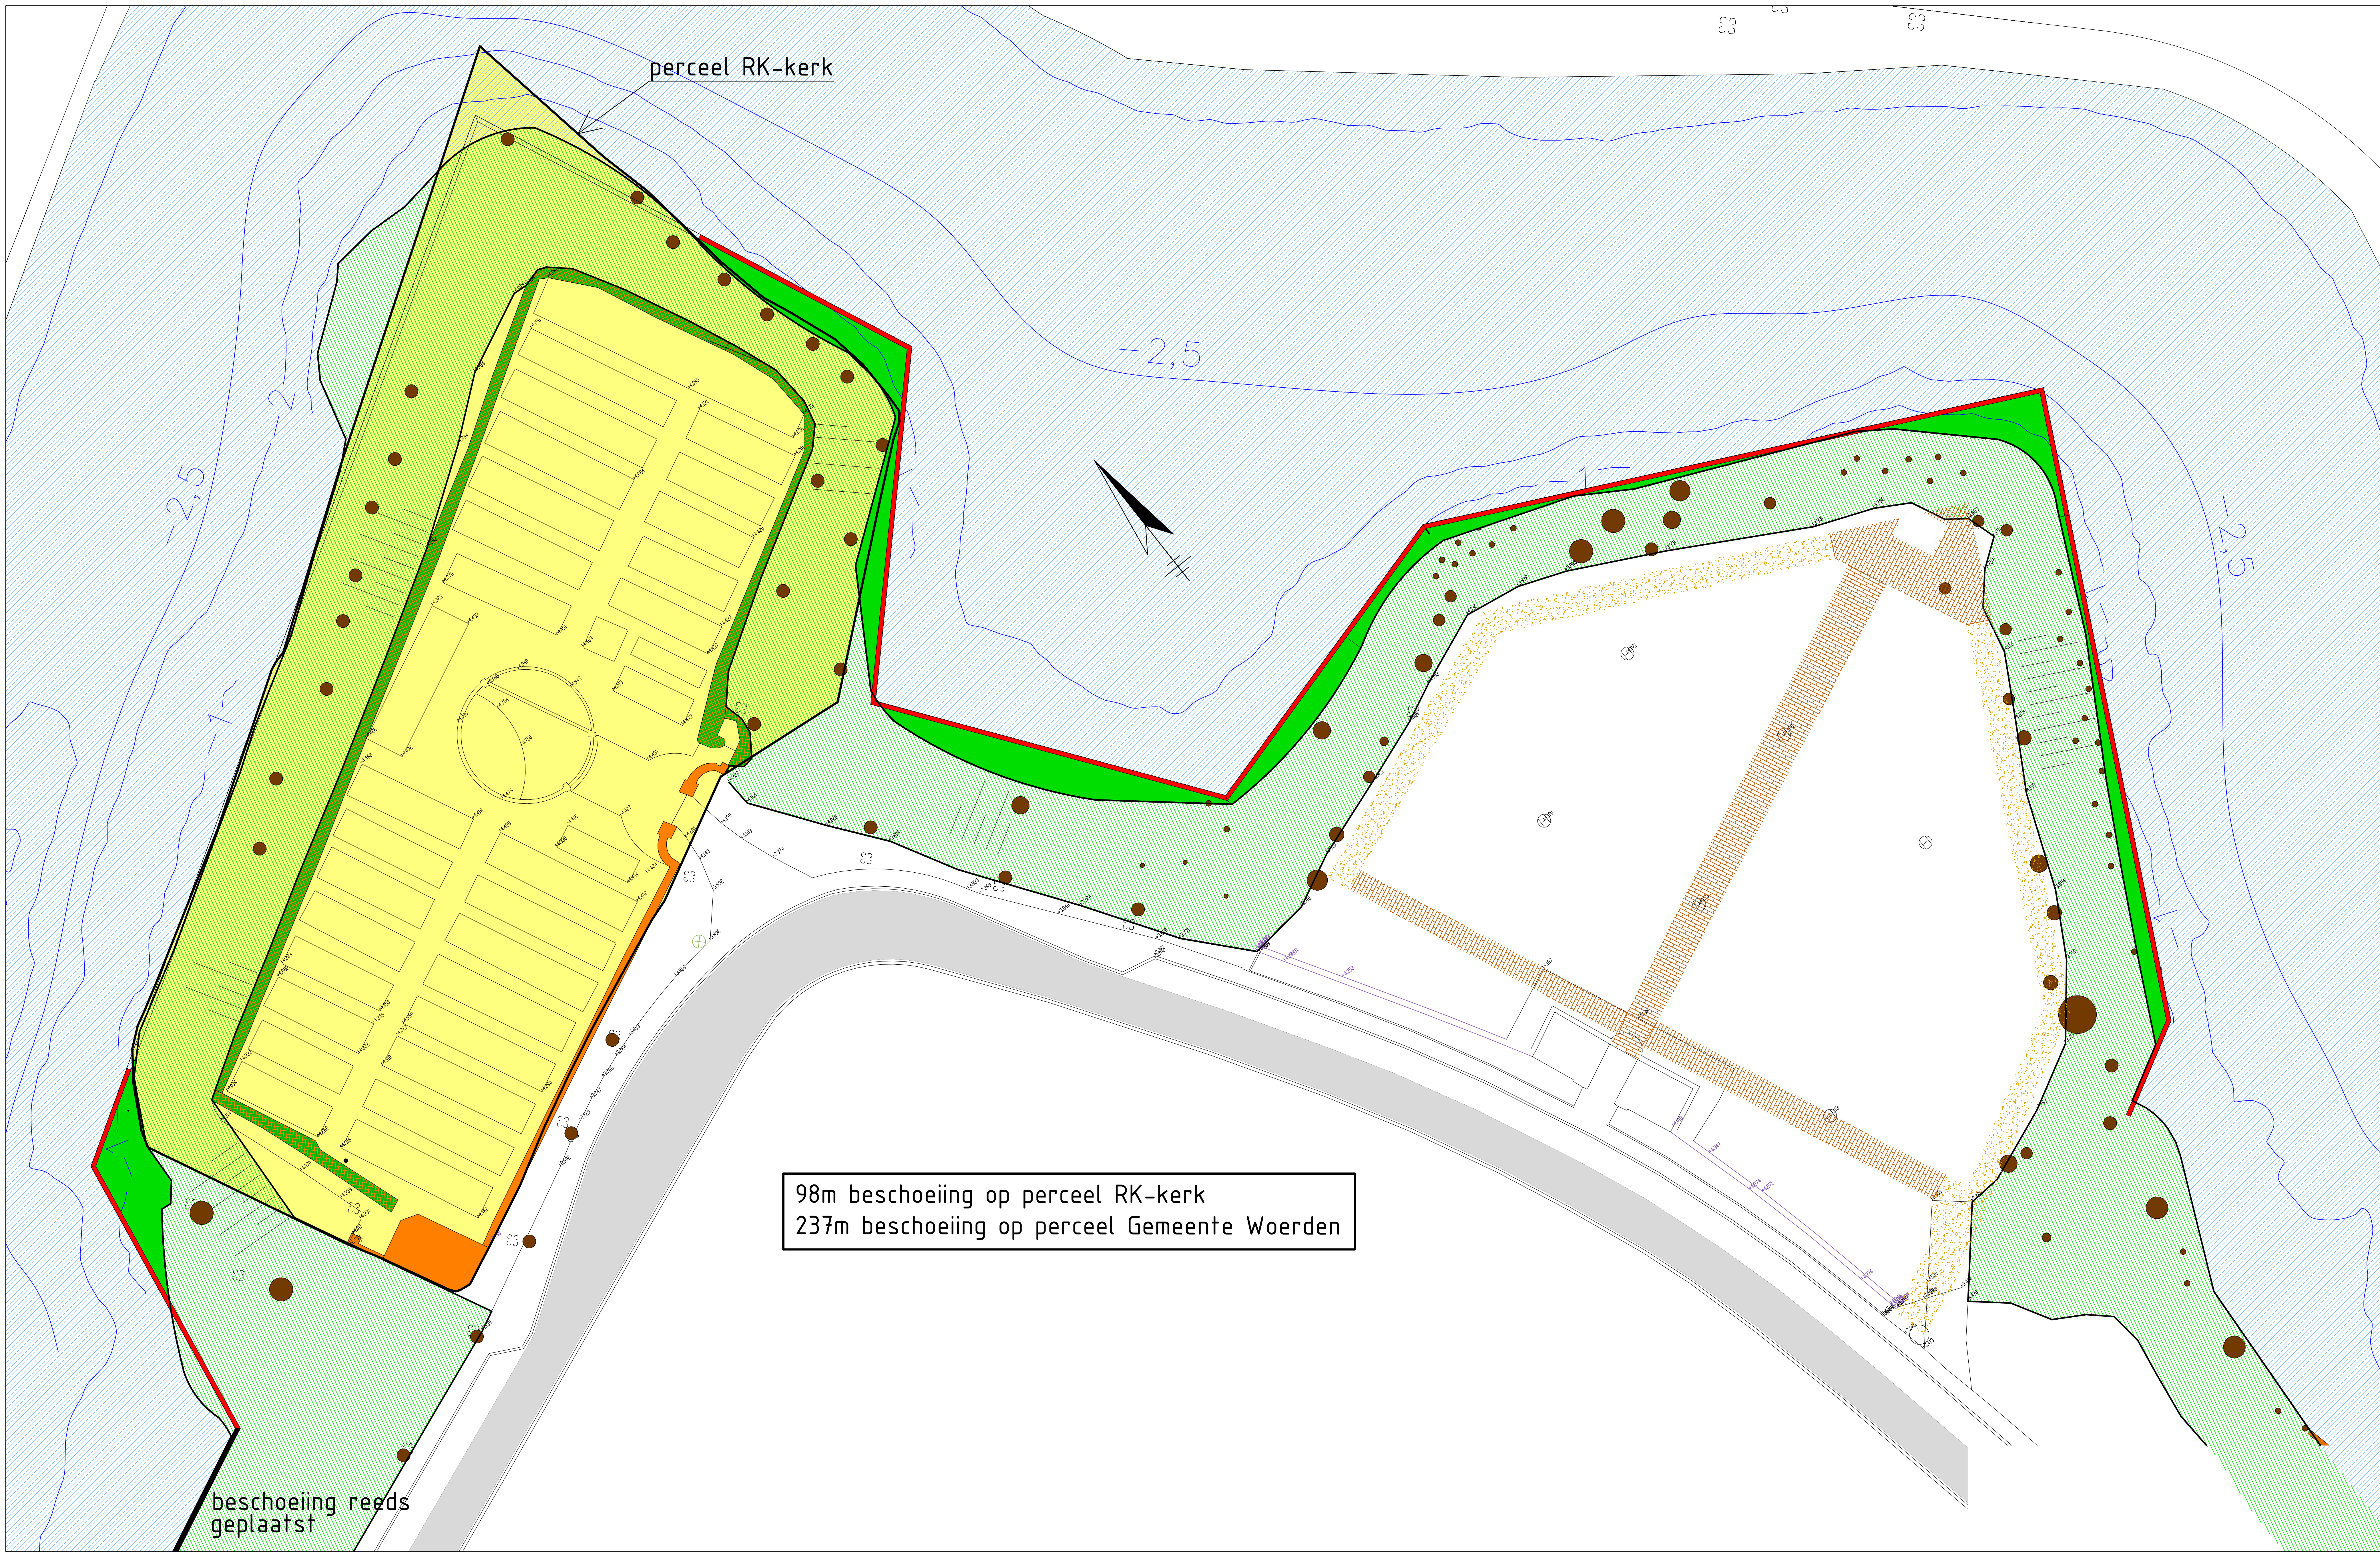

GEMEENTE WOERDEN

SINGEL
HOGEWAL EN TORENWAL
BESCHOEIING OP GEMEENTEGROUND

getekend: HANS BAGGEN	per: SINGEL	datum: 01-10-2024	schied: SINGEL	formaat: A0	blad 1 van 1 bladen
gecontroleerd:	per:	datum:	tekeningsnr: W01-76-BESCH		

Afdeling Realisatie en Beheer, Bleserijp 14, Postbus 40, 3440 AA Woerden, T: 0348 428911, F: 0348 424108, E: www.woerden.nl
© copyright gemeente Woerden.