


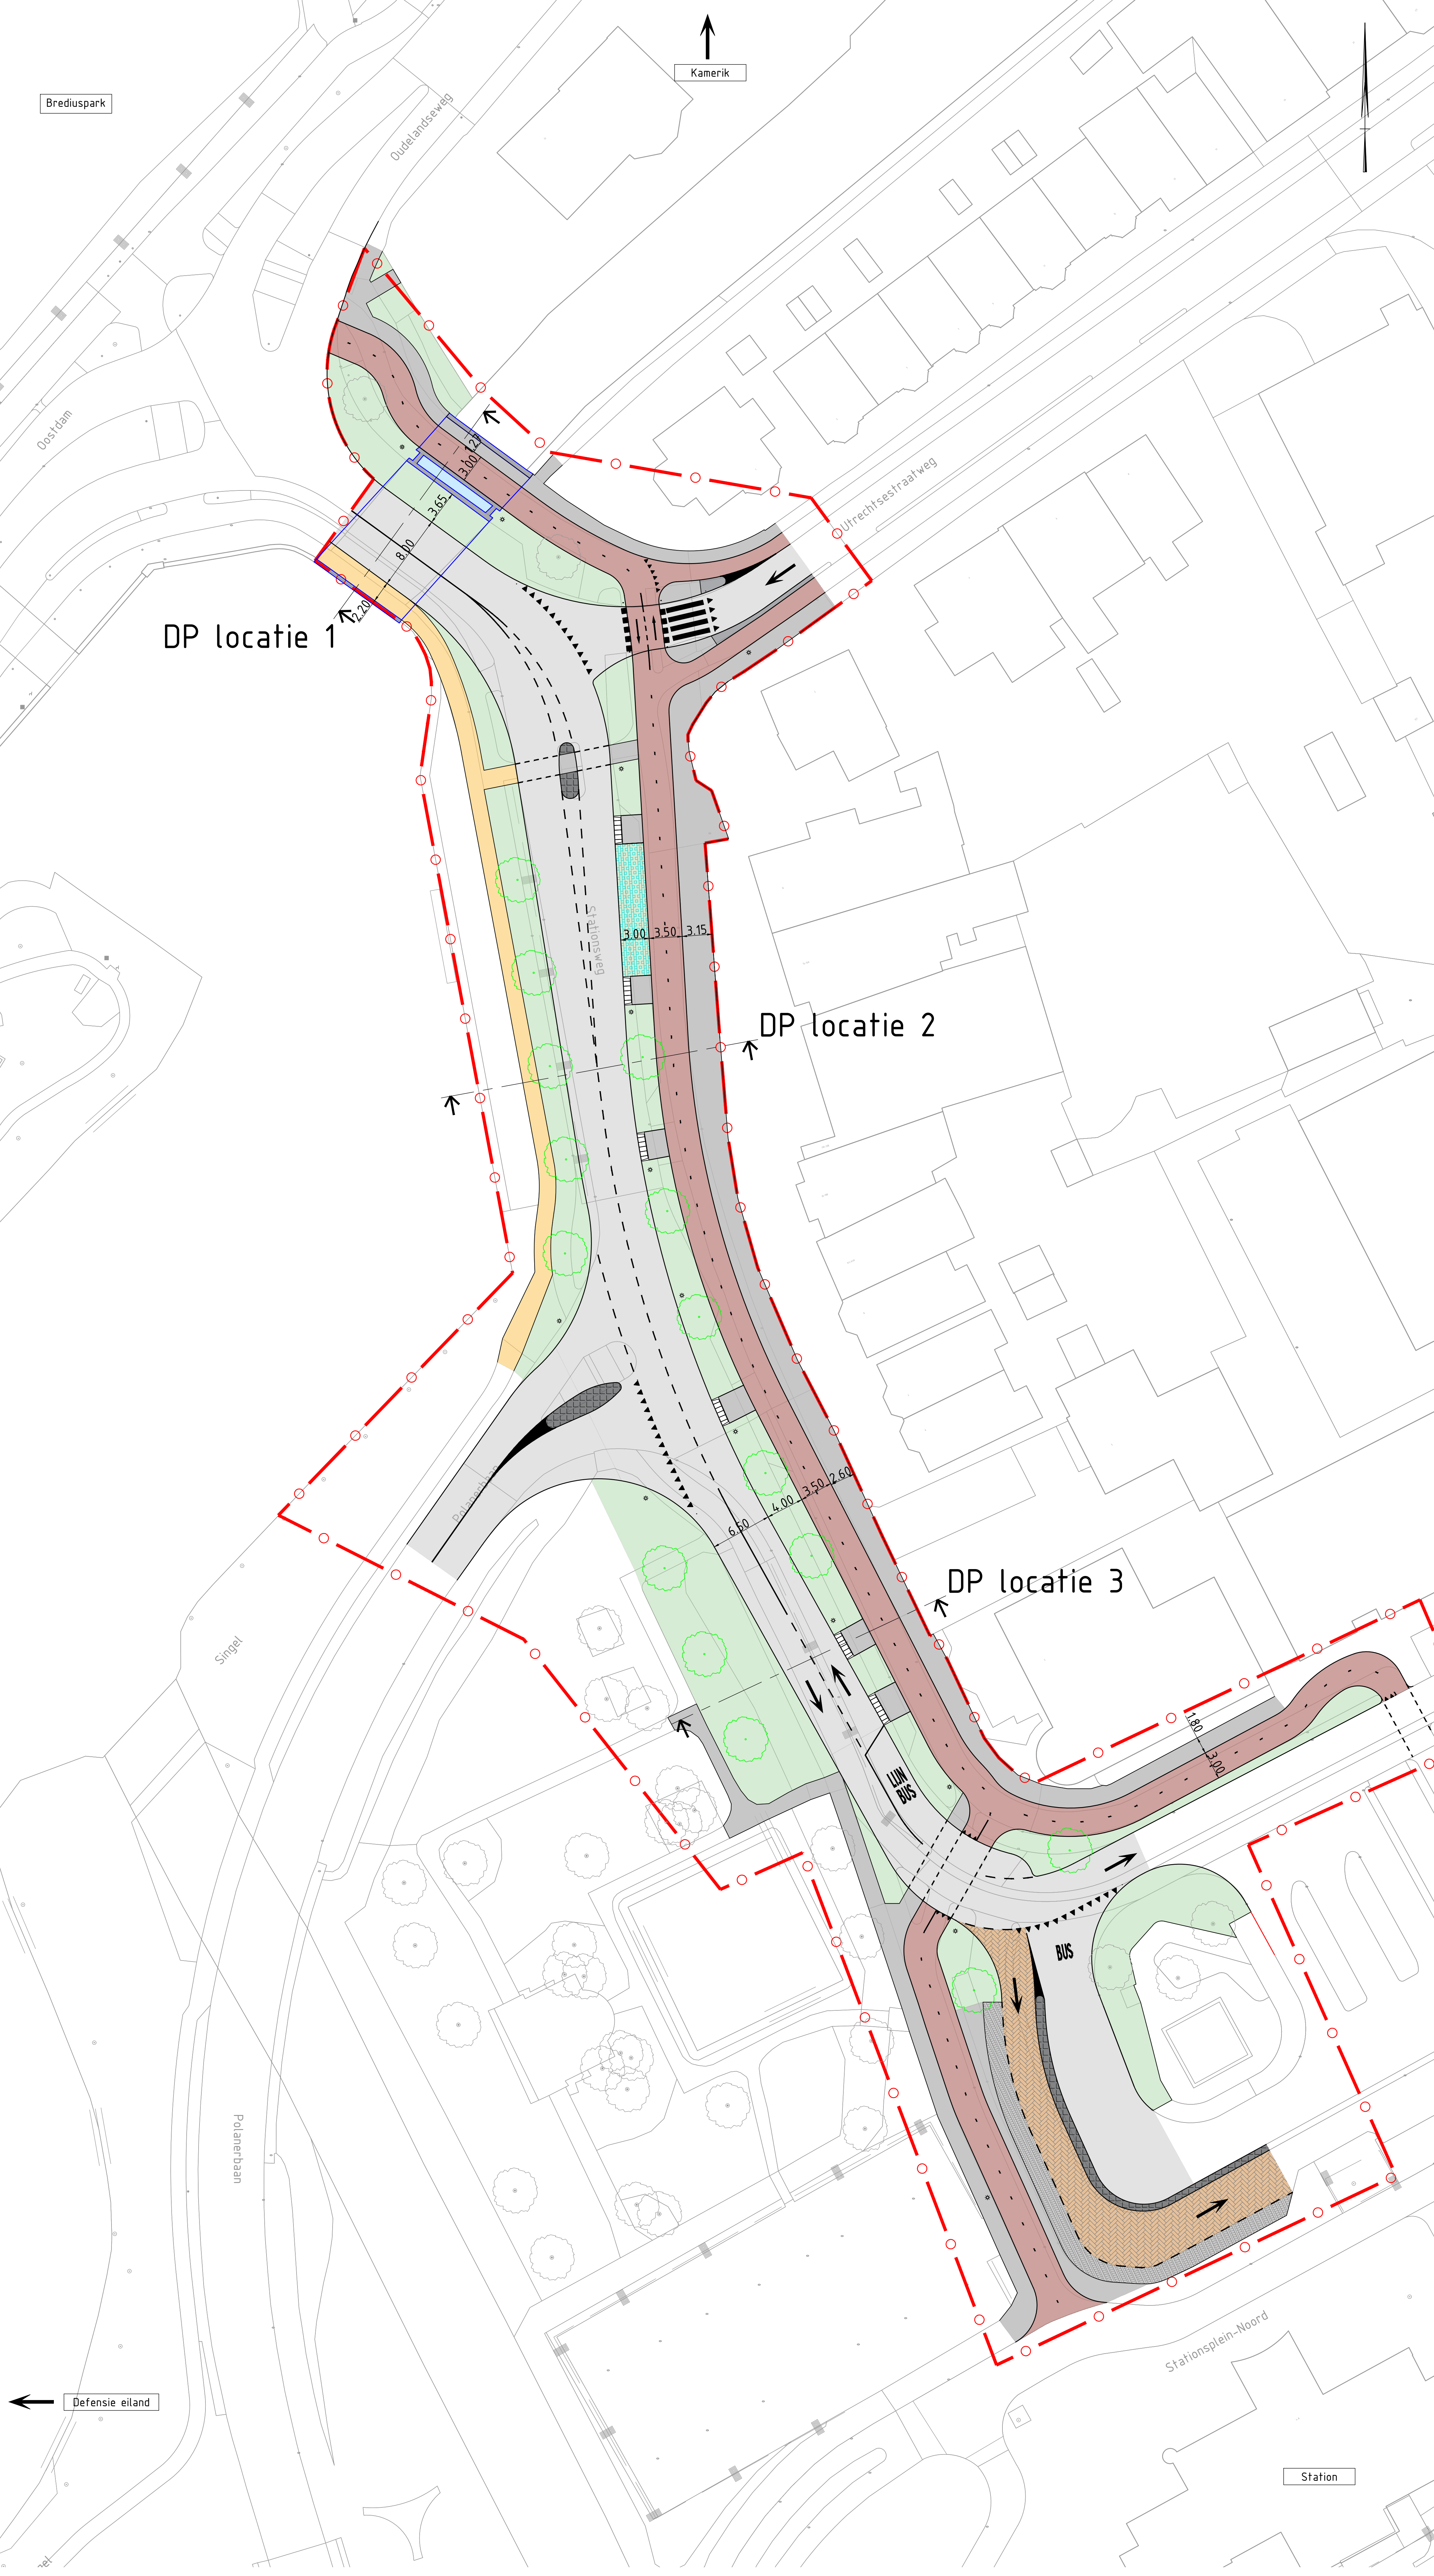

- Legenda
- Rijbaan (asfalt)

Rijbaan (klinkerverharding)

Fietspad

Voetpad

Voetpad (recreatief)

Groenstrook

Middenberm/tussenberm

Laad- en losplek

Parkeerstrook

Markering

Projectgrens

Uitrit

Maten in meters, tenzij anders aangegeven

Materialen zijn filigrans

Hoogtepunten in meters t.o.v. N.A.P.

Projectnaam

Gemeente Woerden

Project

Drie fietsprojecten Woerden

Overschied

Fietsroute 2: Station-Bredius

Voorkeursvariant: tweerichtingsfietspad oostzijde - Overzichtstekening

Projectnummer	Tekeningnummer	Version	Datum van afgeven	Overschied	Contractnummer
51017328	101	2.0	03-04-2024	SO	
Blz	Vzn	Schaal	Formaat	Kontour	Get
1	1	1:250	A3-S (ISO)	De Bilt	J.P. M.G.Z. S.B.

WWW.SWECO.nl

© Sweco Nederland B.V. Alle rechten voorbehouden

DEFINITIEF

SWECO