


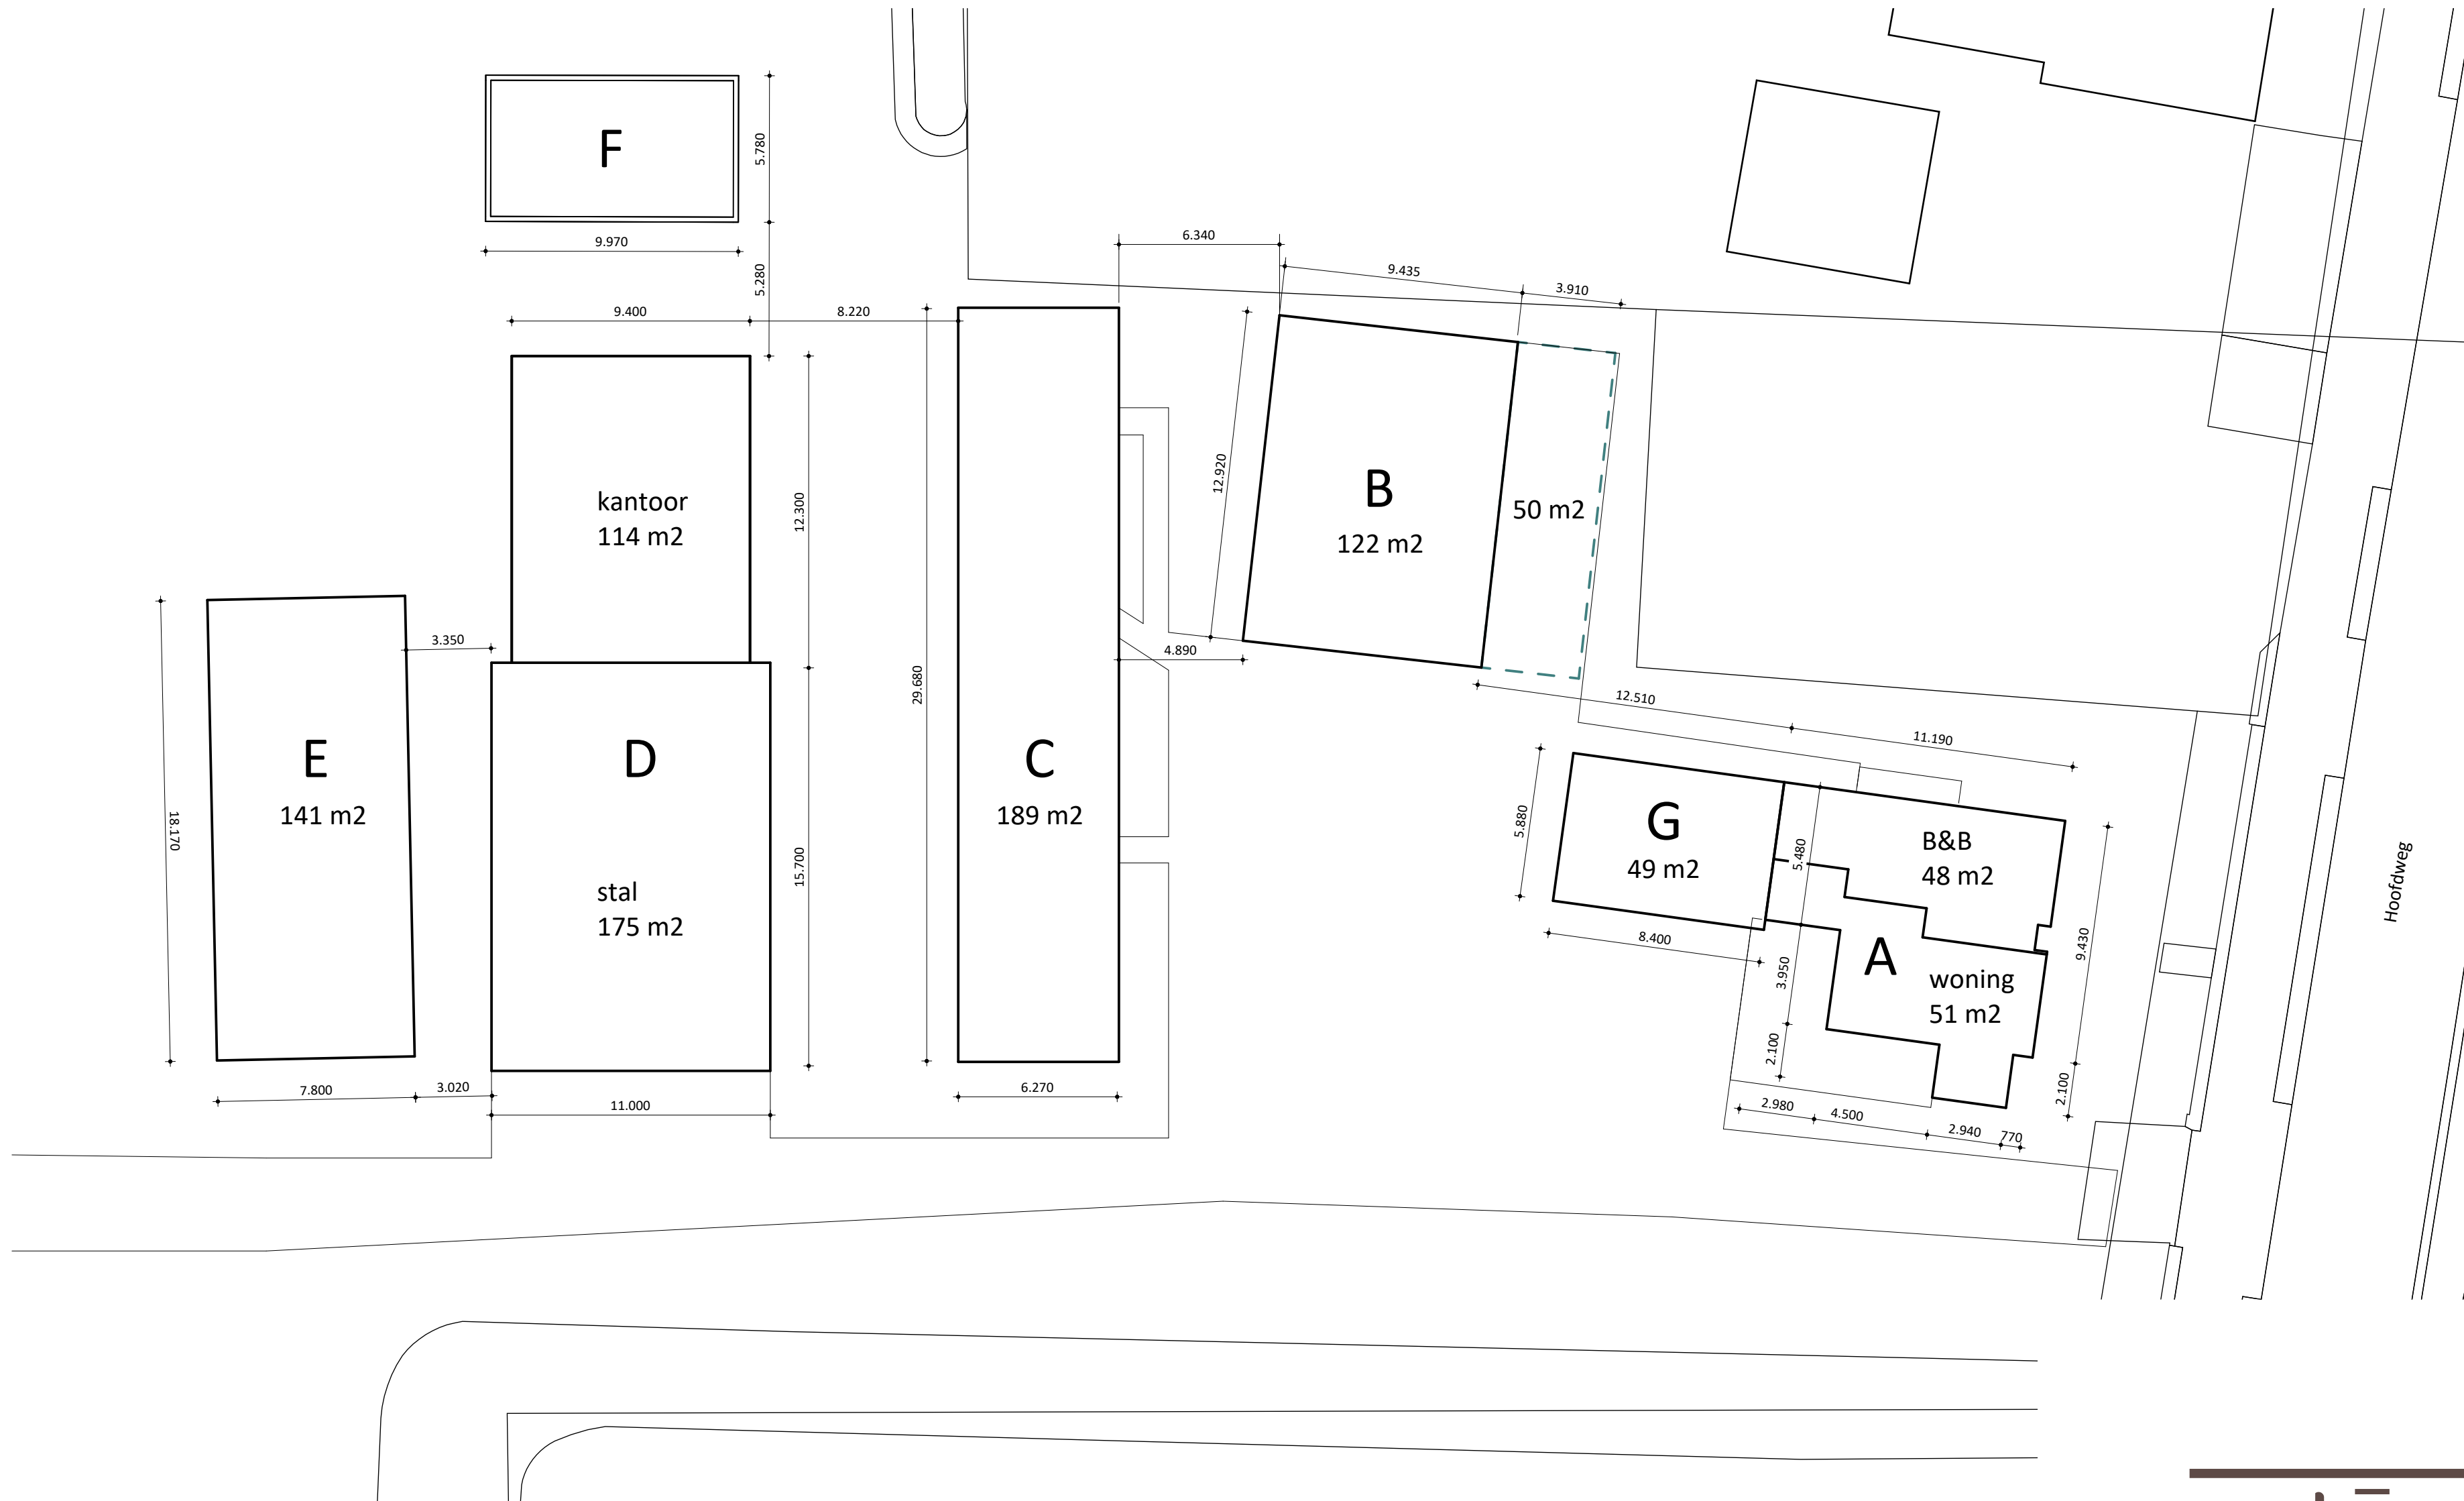

- A woning/B&B
- B loods
- C B&B (voormalige varkensstal)
- D stal/kantoor (voormalige koeienstal)
- E schapenstal (romney loods)
- F mestvaalt
- G carport



opdrachtgever 
project Wijziging bestemmingsplan en legalisatie B&B voor bedrijf aan de Hoofdweg 159 te Zegveld
onderdeel bestaande situatie
bruto oppervlaktes
bladnummer BO-01

intake 6610722746
schaal 1:200
papierformaat A2
auteur lp
architect -
registratienr -
fase vergunning
datum 29-06-2022
gewijzigd A: 23-10-2023

