


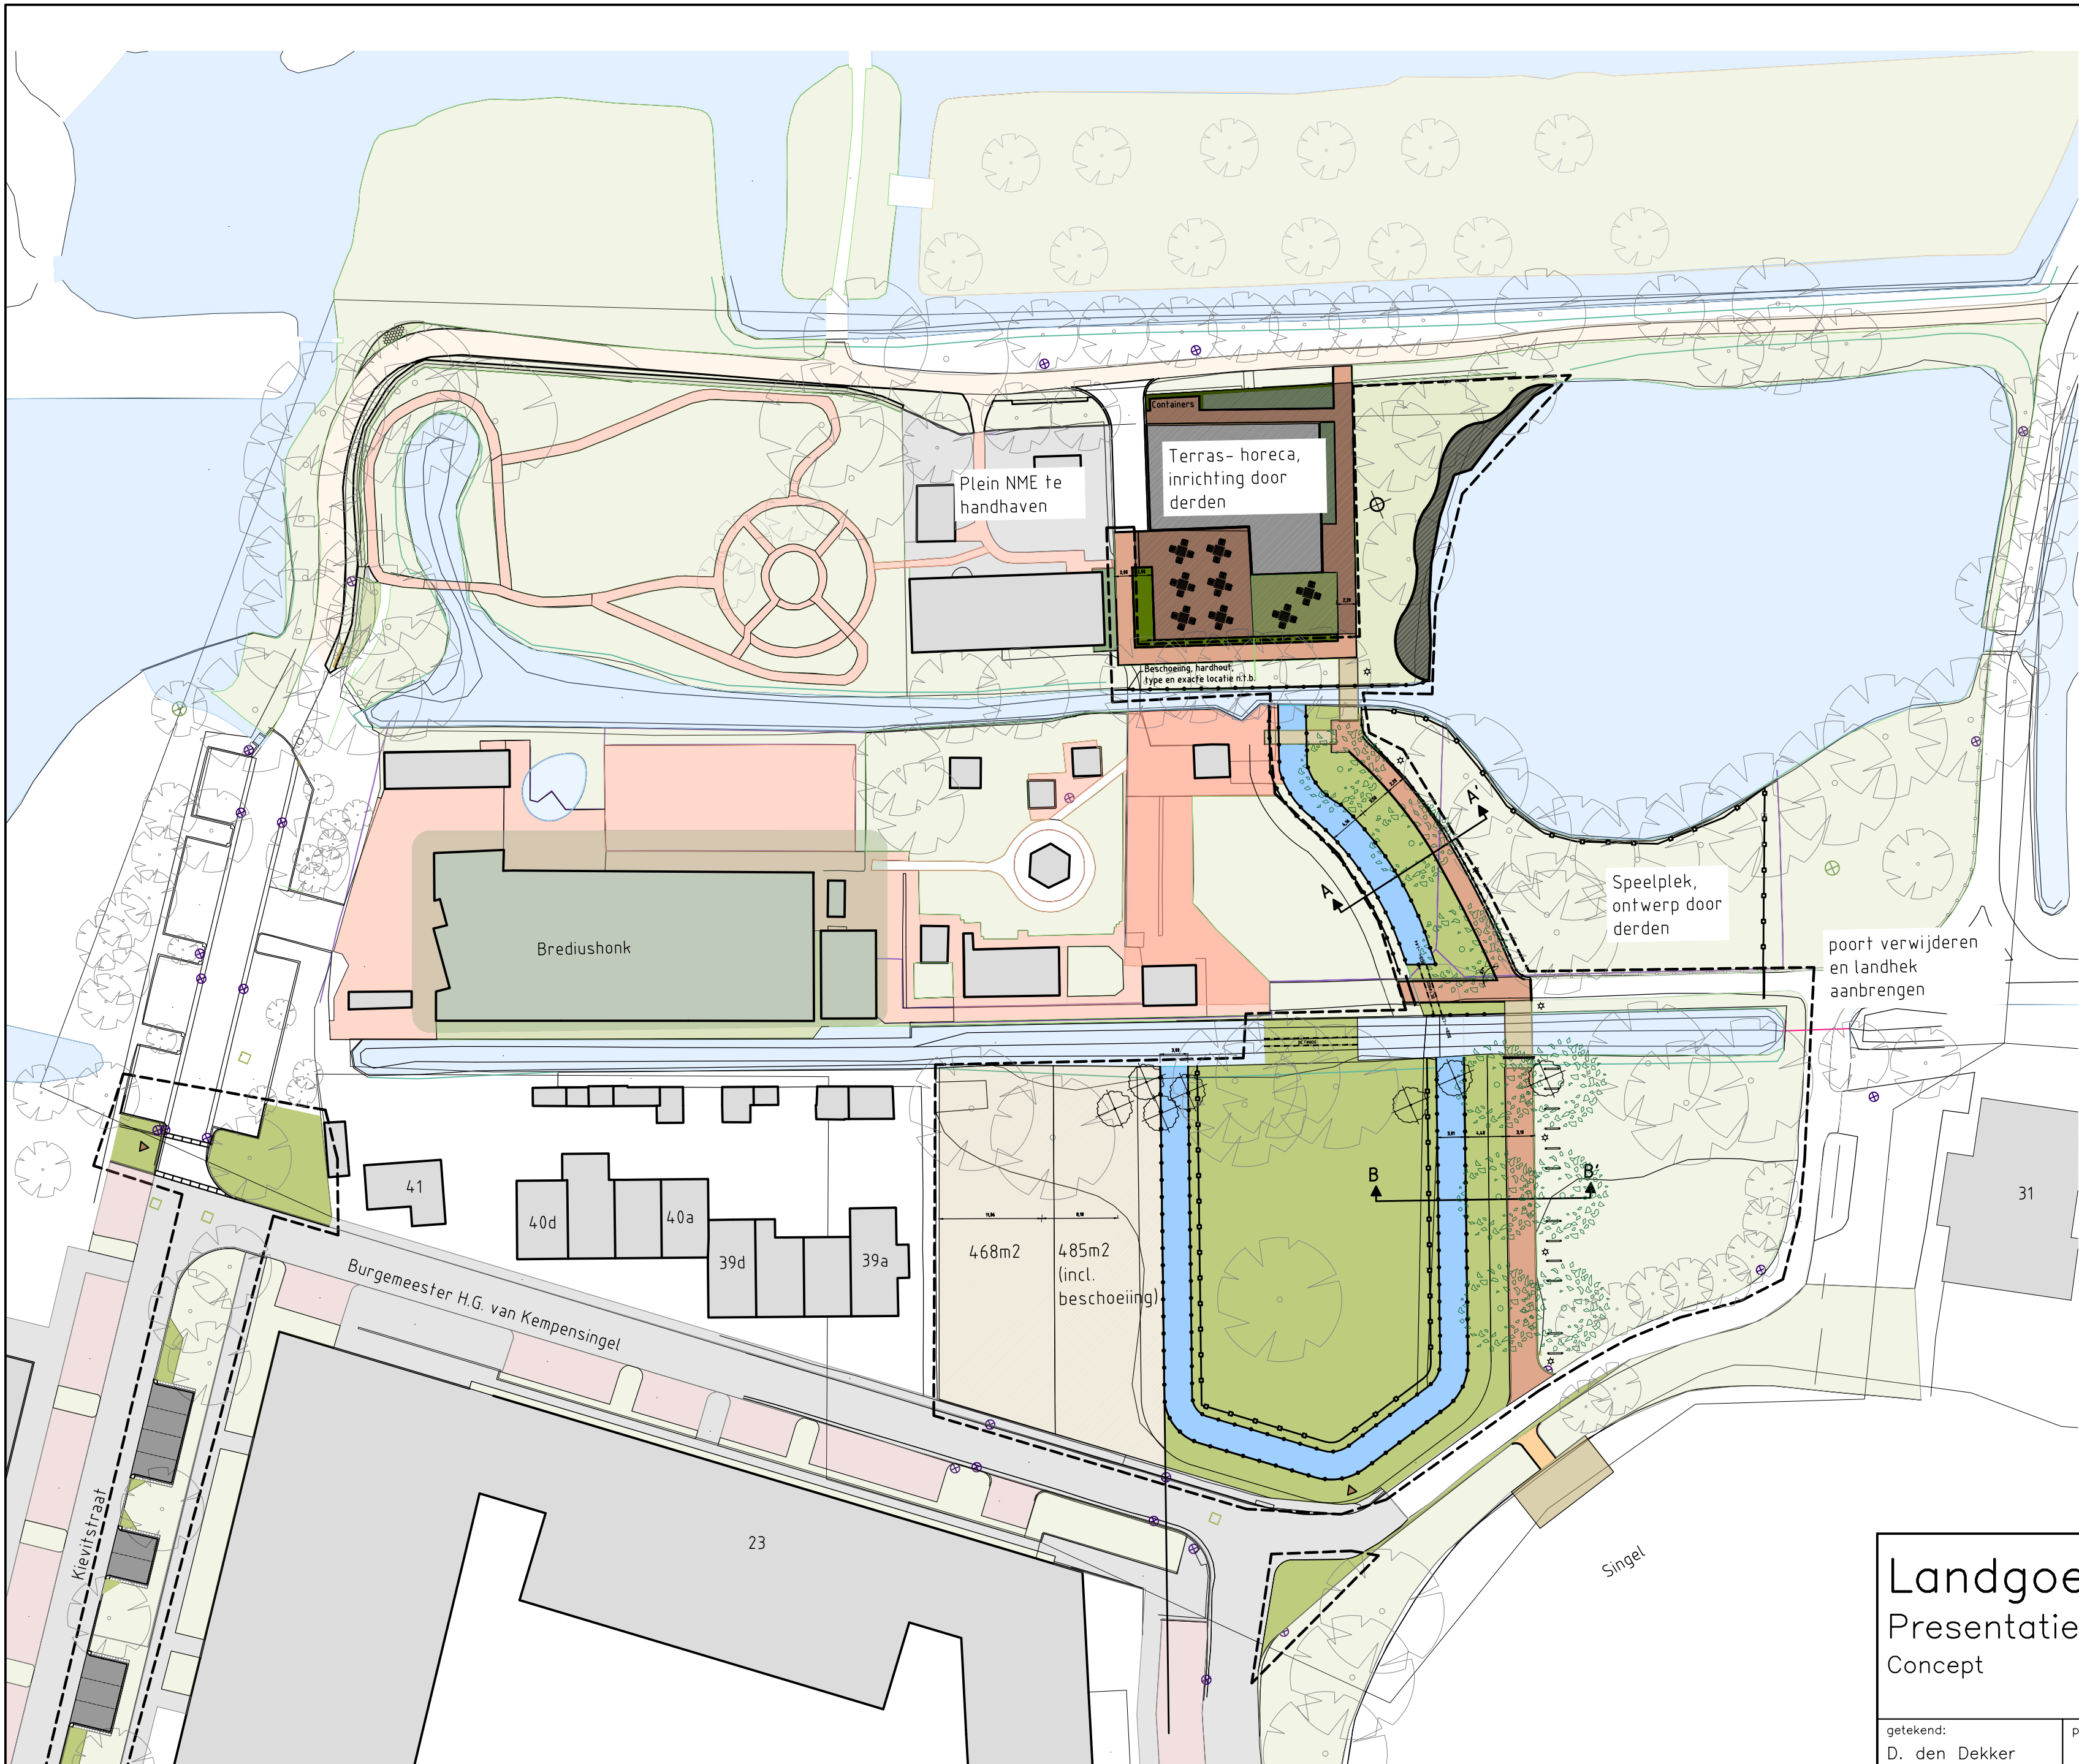

- LEGENDA
- Werkgrens
 - Bestaande inrichting
 - Bestaande bebouwing
 - Bestaande bestrating
 - Aanwezige schelpenasfalt
 - Aanwezig water
 - Aanwezig boom, 1e grootte
 - Aanwezig boom, knotwilg
 - Te verwijderen stobben (indicatief)
 - Bestaand gazon
 - Bestaande haag
 - Bestaande hekwerk
 - Bestaande informatiebord, verplaatst
 - Nieuwe bestrating, waalformaat, okergeel genuanceerd
 - Nieuwe bestrating, dikformaat, zwartbruin bont
 - Inritbanden ten behoeve van snelheidsremming
 - Nieuwe bestrating, klinkers, df
 - Parkeerplaats, haaks, BSS grijs
 - Uitstapstrook, betontegel, grijs, 30x30x4.5
 - Gazon
 - Beplanting, assortiment nader te bepalen
 - Haag, assortiment gelijk aan aanwezige haag
 - Nieuwe boom, knotwilg
 - Nieuwe boom, 2e grootte, met een relatie tot het landgoed
 - Nieuw te graven watergang
 - Brug, uitstraling gelijk aan aanwezige bruggen op het landgoed
 - Bestaande vlonder
 - Poort
 - Landmark, markering entree, nader te definiëren
 - Afvalbak, gelijk aan de aanwezig afvalbakken
 - Hek, nader te bepalen
 - Nieuw aan te brengen beschoeiing
 - Fietsenrekjes, houten legger en palen, natuurlijke uitstraling
 - Ecologische oever
 - Terras, ontwerp door derden



Landgoed Bredius
Presentatietekening Centrumgebied
Concept

getekend: D. den Dekker	par.:	datum: 23-12-2019	schaal: 1:500	formaat: A2	blad 1 van 1 bladen
gecontroleerd: K. Wezepoel	par.:	datum:	tekeningnr: 600.36-05-10-001.07		

