


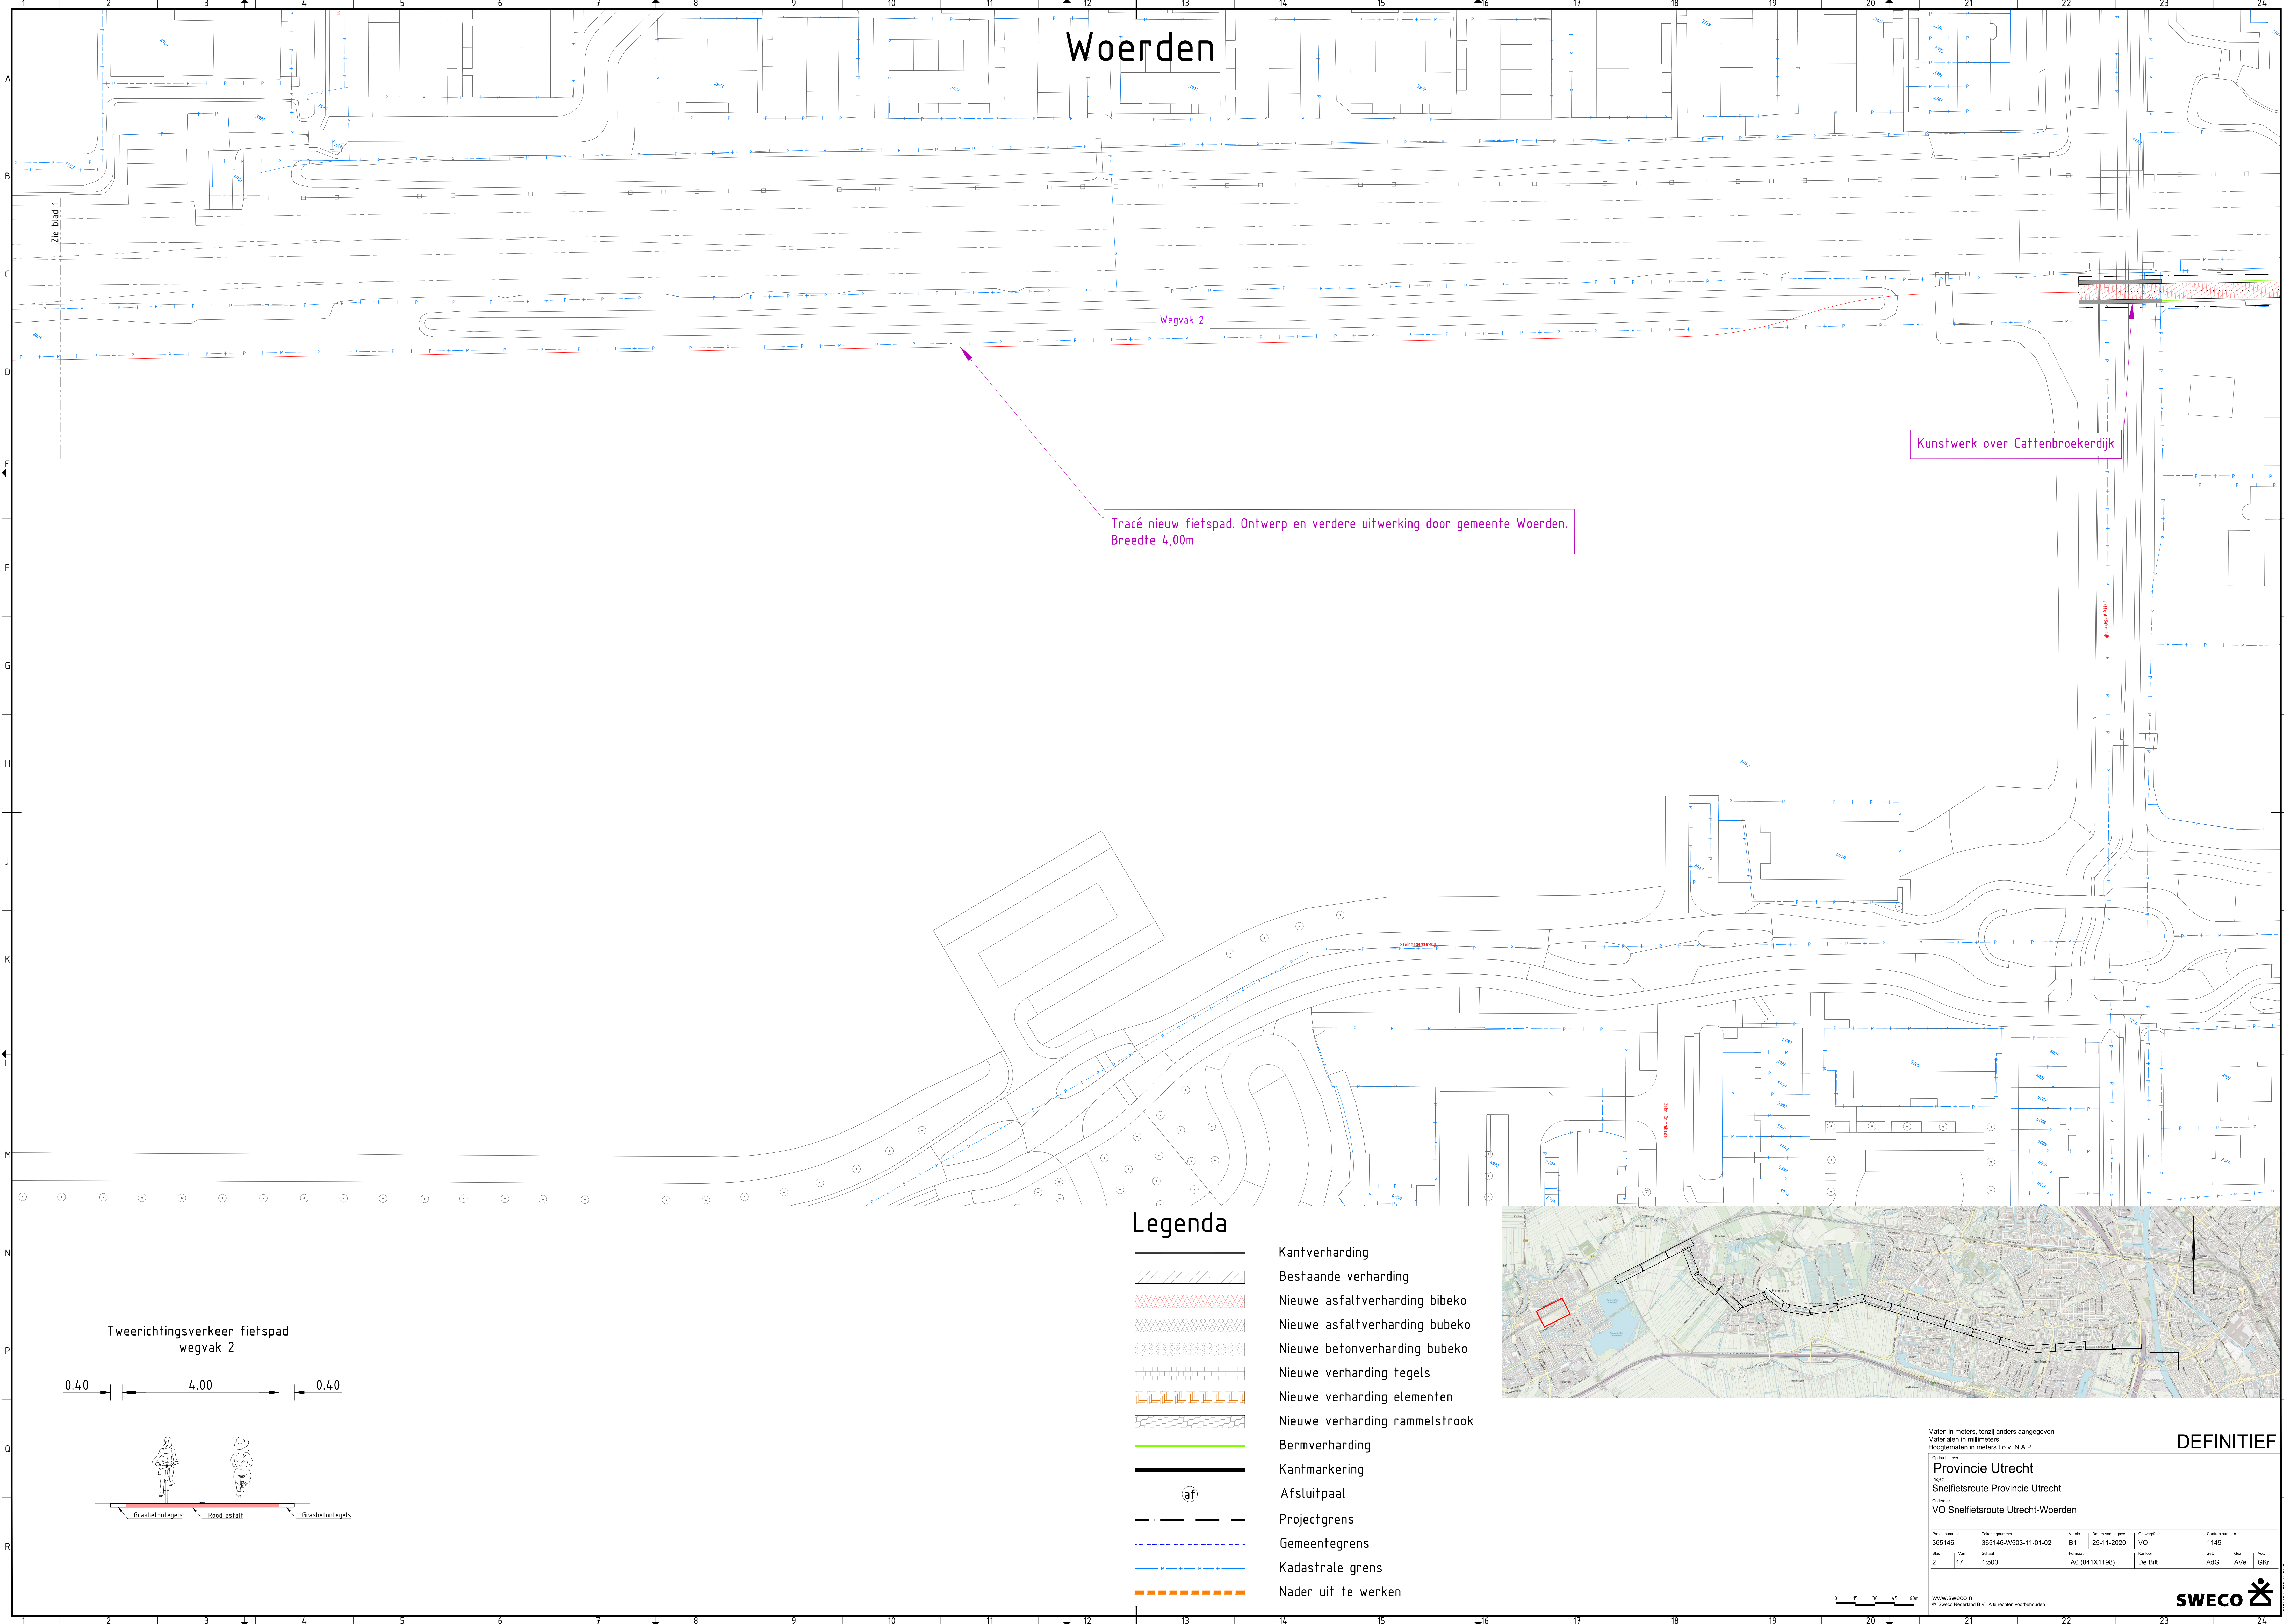

Woerden


Wegvak 2

Kunstwerk over Cattenbroekerdijk

Tracé nieuw fietspad. Ontwerp en verdere uitwerking door gemeente Woerden. Breedte 4,00m


Legenda

- Kantverharding
- Bestaande verharding
- Nieuwe asfaltverharding bibeko
- Nieuwe asfaltverharding bubeko
- Nieuwe betonverharding bubeko
- Nieuwe verharding tegels
- Nieuwe verharding elementen
- Nieuwe verharding rammelstrook
- Bermverharding
- Kantmarkering
- Afsluitpaal
- Projectgrens
- Gemeentegrens
- Kadastrale grens
- Nader uit te werken

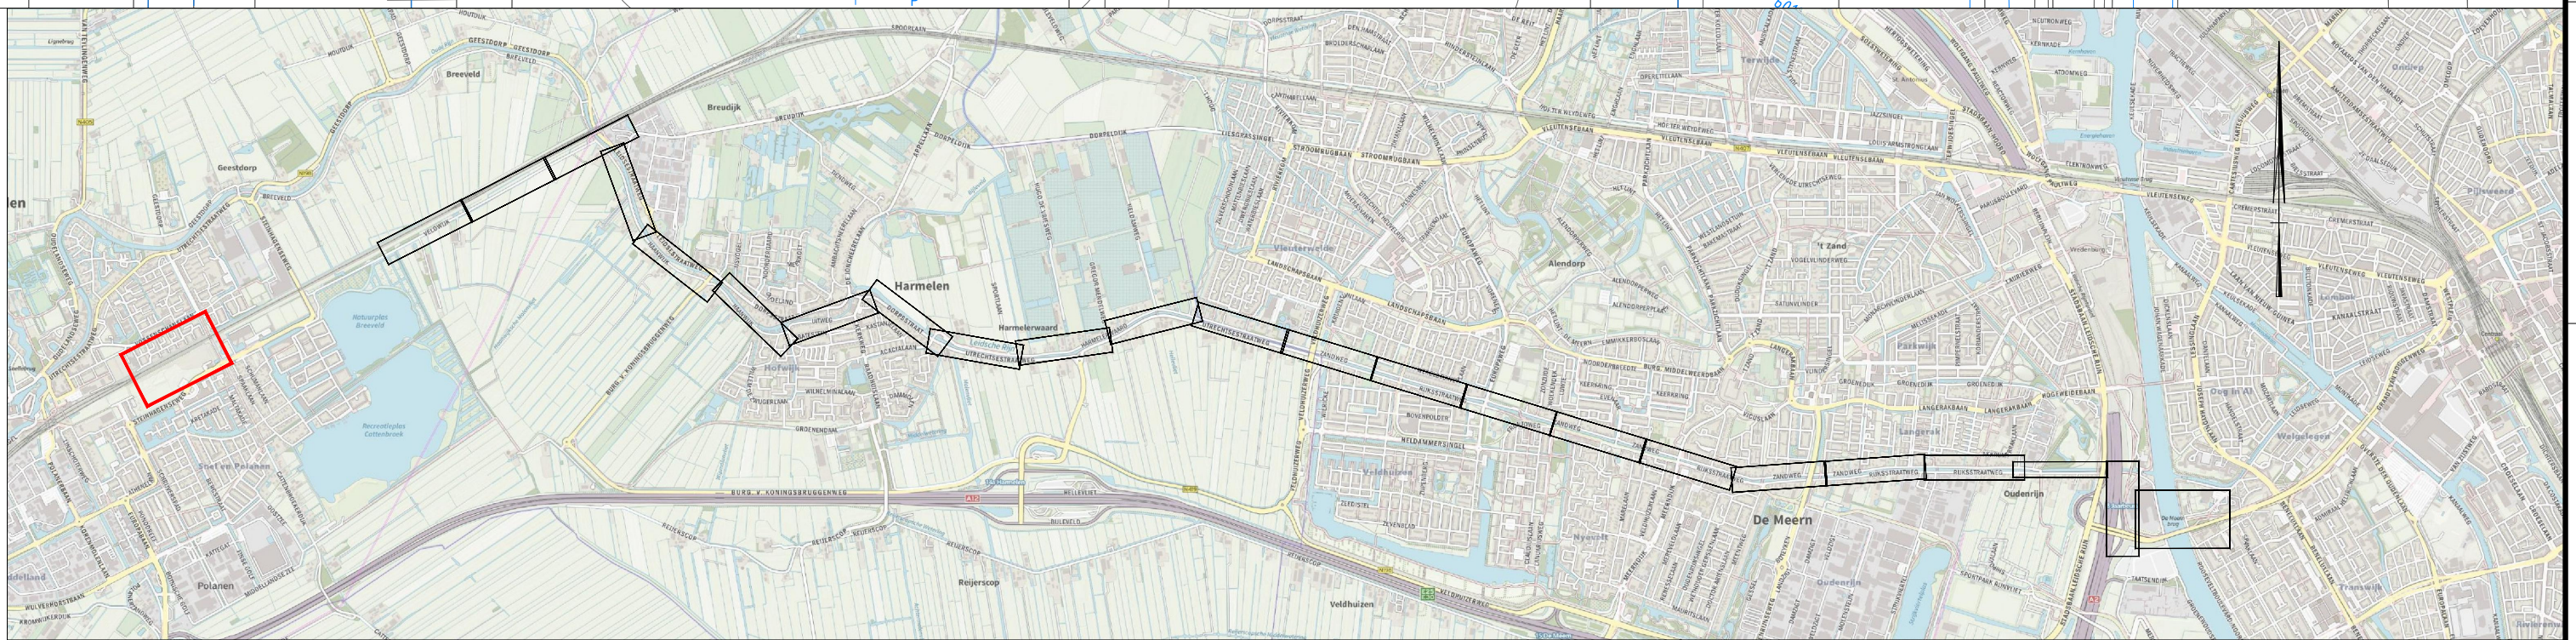

Tweerichtingsverkeer fietspad
wegvak 2

0.40 4.00 0.40

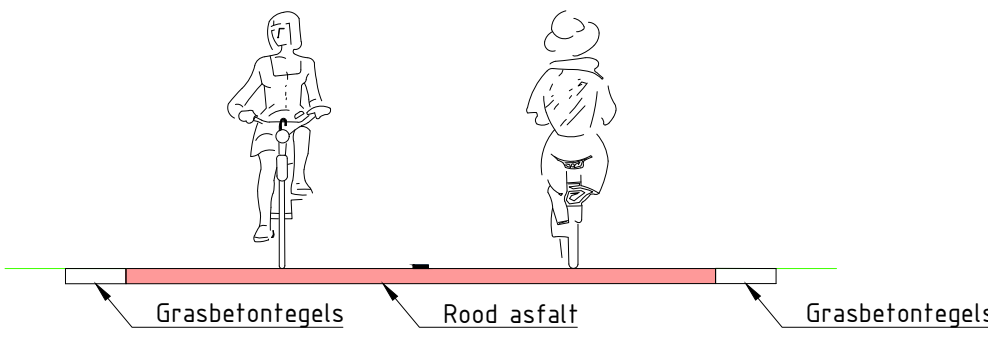

Maten in meters, tenzij anders aangegeven
Materialen in millimeters
Hoogtematen in meters t.o.v. N.A.P.

DEFINITIEF

Provincie Utrecht
Snelfietsroute Provincie Utrecht
VO Snelfietsroute Utrecht-Woerden

Projectnummer	Tekeningnummer	Werk	Datum van afsluit	Omschrijving	Contractnummer
365146	365146-W503-11-01-02	B1	25-11-2020	VO	1149
Blad	Van	Schaal	Formaat	Kenmerk	Grp.
2	17	1:500	A0 (841X1198)	De B.R.	AdG AvE GKr

WWW.SWECO.NL
© Sweco Nederland B.V. Alle rechten voorbehouden

SWECO