
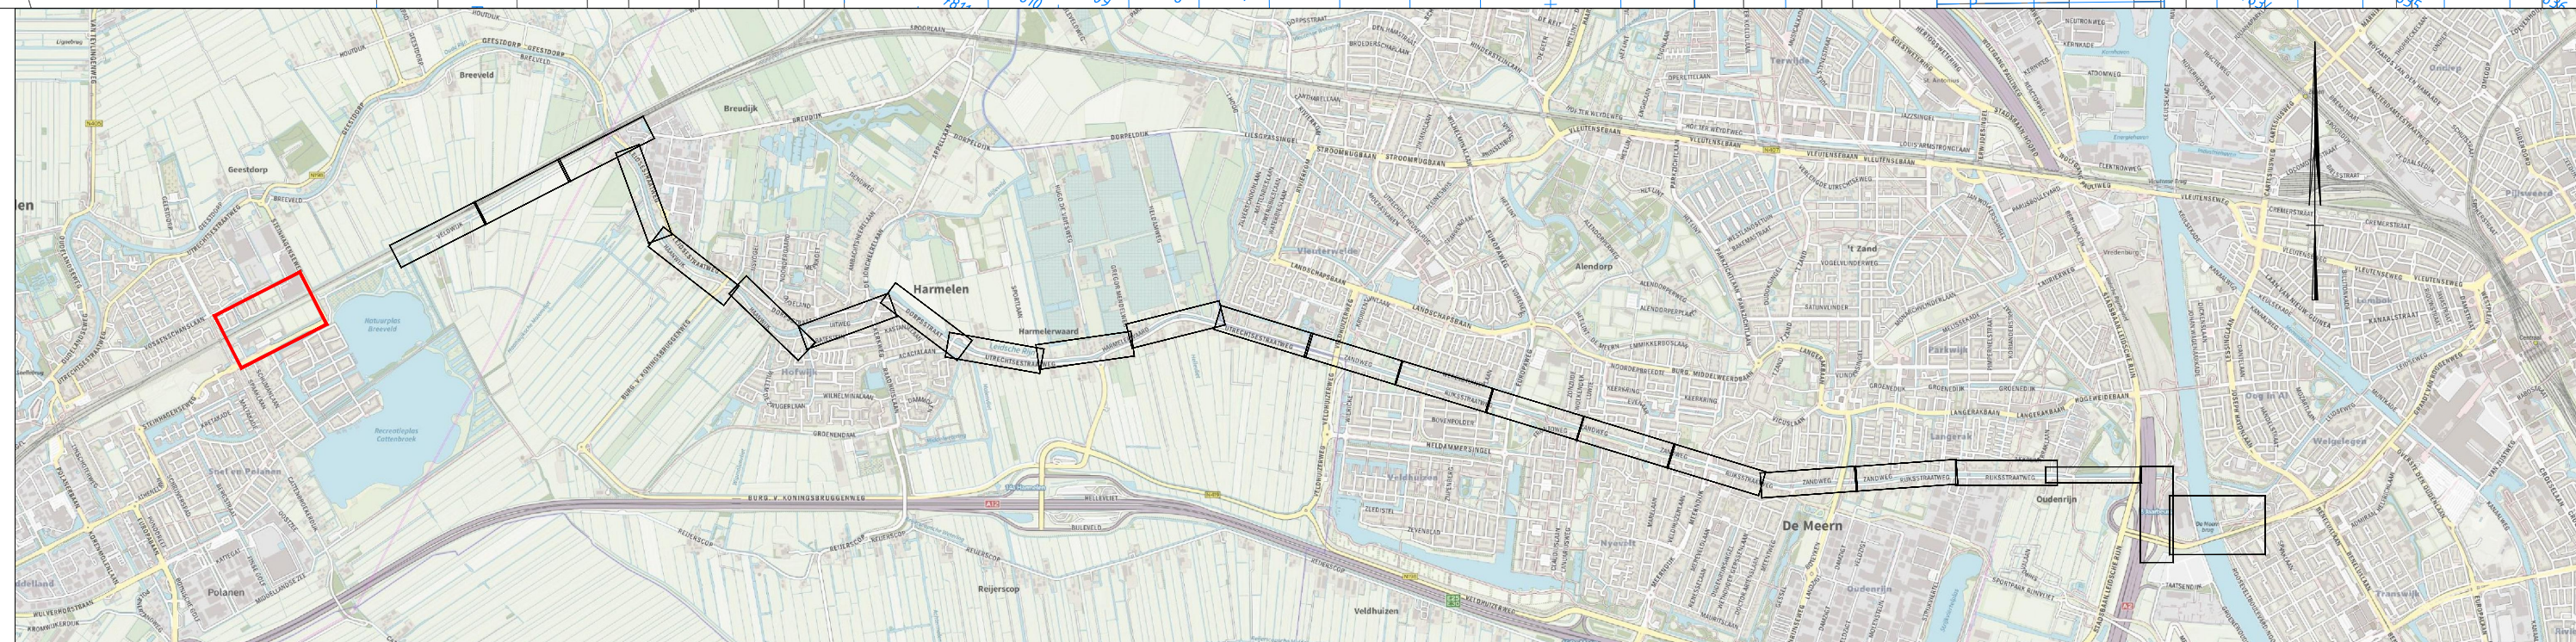
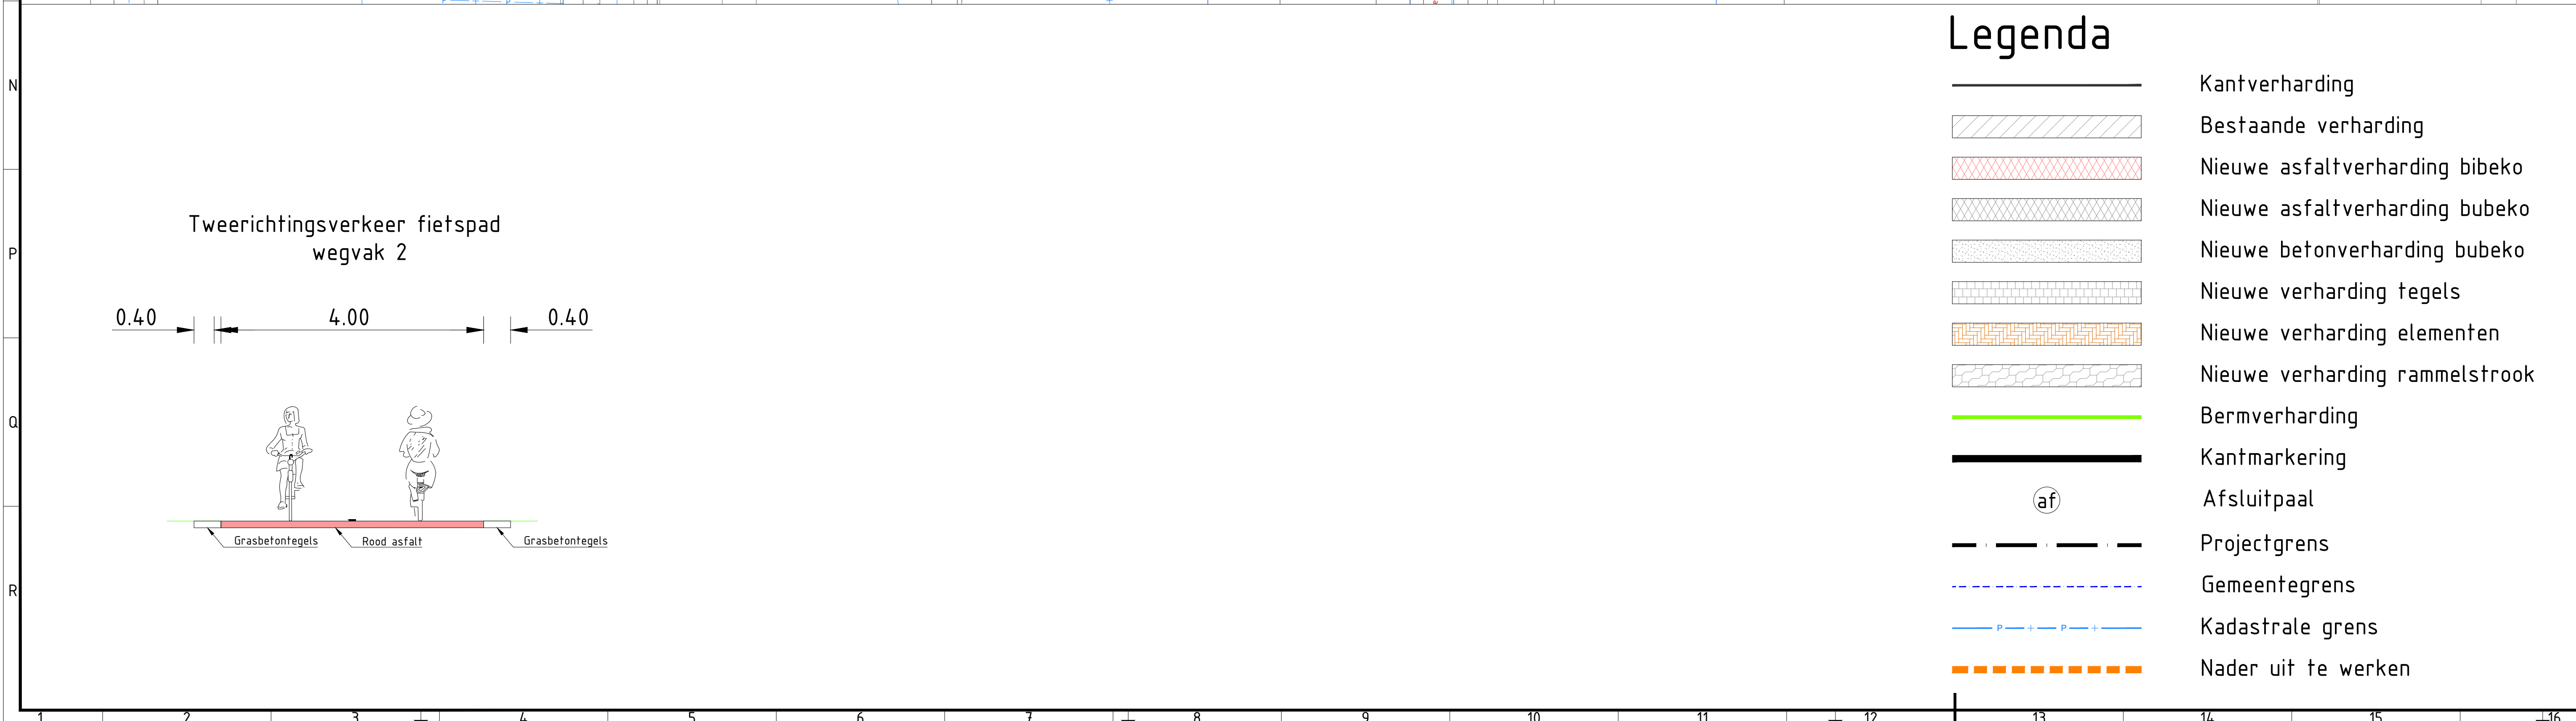


Woerden

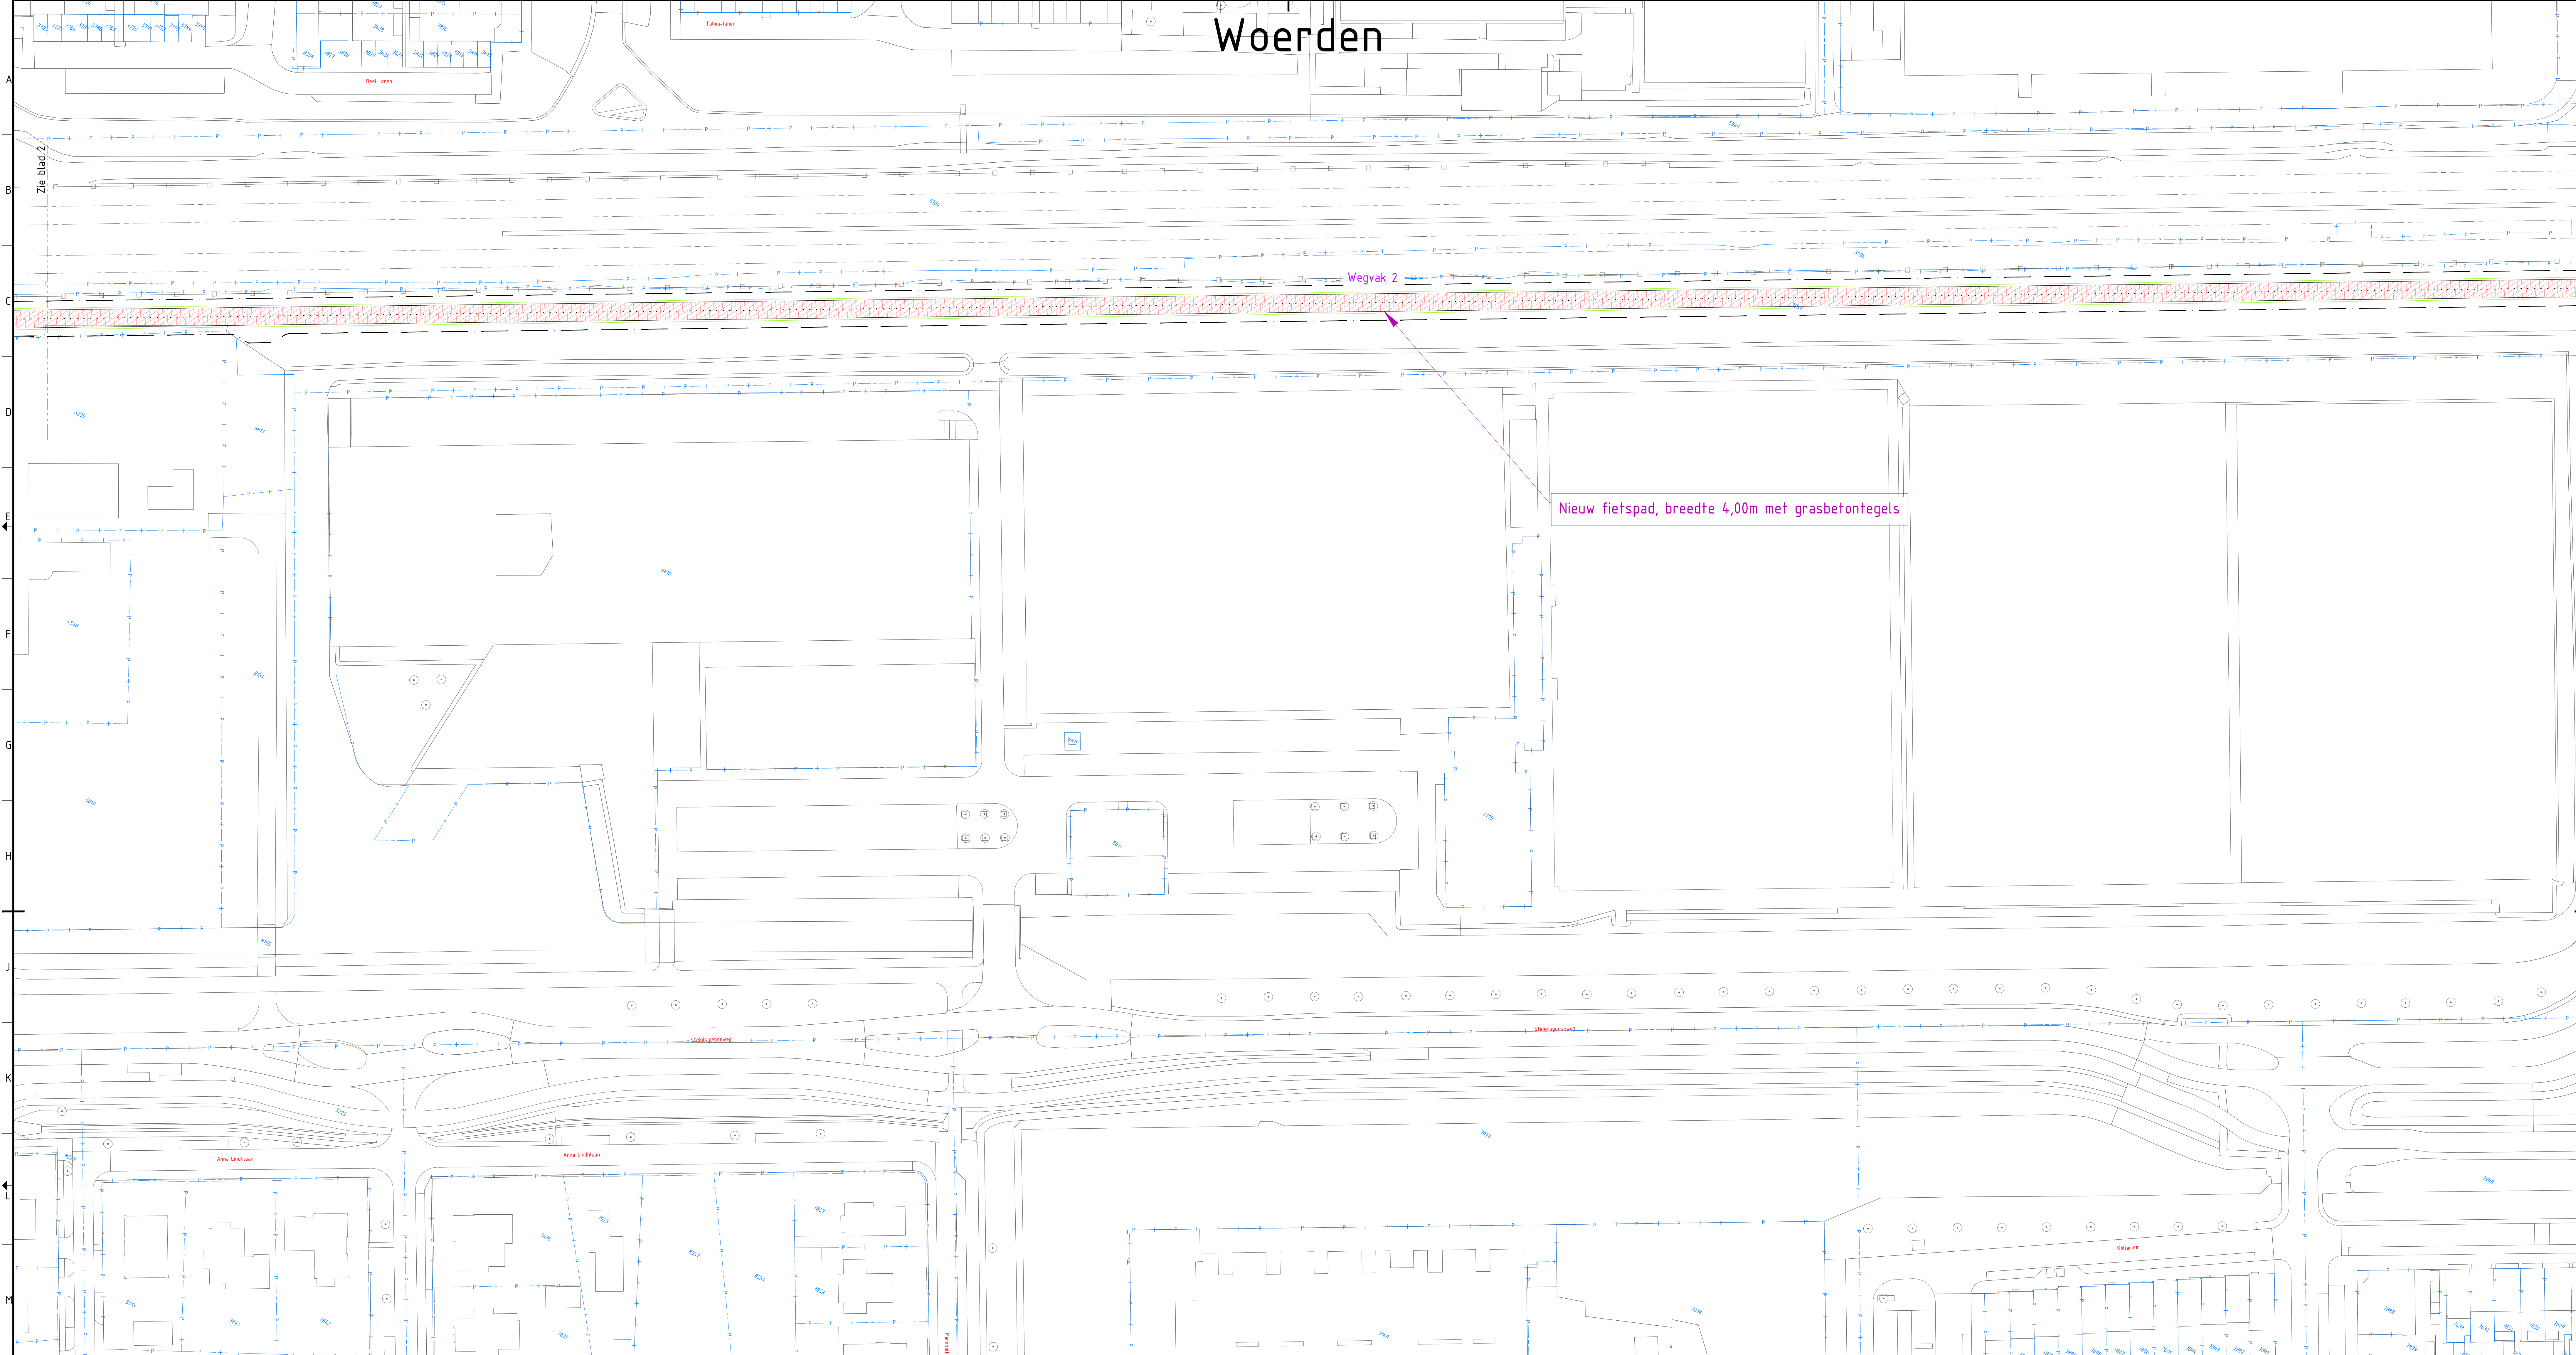

Legenda

- Kantverharding
- Bestaande verharding
- Nieuwe asfaltverharding bibeko
- Nieuwe asfaltverharding bubeko
- Nieuwe betonverharding bubeko
- Nieuwe verharding tegels
- Nieuwe verharding elementen
- Nieuwe verharding rammelstrook
- Bermverharding
- Kantmarkering
- Afsluitpaal
- Projectgrens
- Gemeentegrens
- Kadastrale grens
- Nader uit te werken

Maten in meters, tenzij anders aangegeven
Maten in millimeters
Hoogtematen in meters t.o.v. N.A.P.

DEFINITIEF

Provincie Utrecht
Project
Snel fietsroute Provincie Utrecht
Onderdeel
VO Snel fietsroute Utrecht-Woerden

Projectnummer 385146	Tekeningnummer 385146-W503-11-01-03	Werk B1	Datum van afgeven 25-11-2020	Omschrijving VO	Contractnummer 1149
Blad 3	Van 17	Schaal 1:500	Formaat A0 (841x1198)	Kenners De B.R.	Gek. Av. GK

WWW.SWECO.NL
© Sweco Nederland B.V. Alle rechten voorbehouden

SWECO