

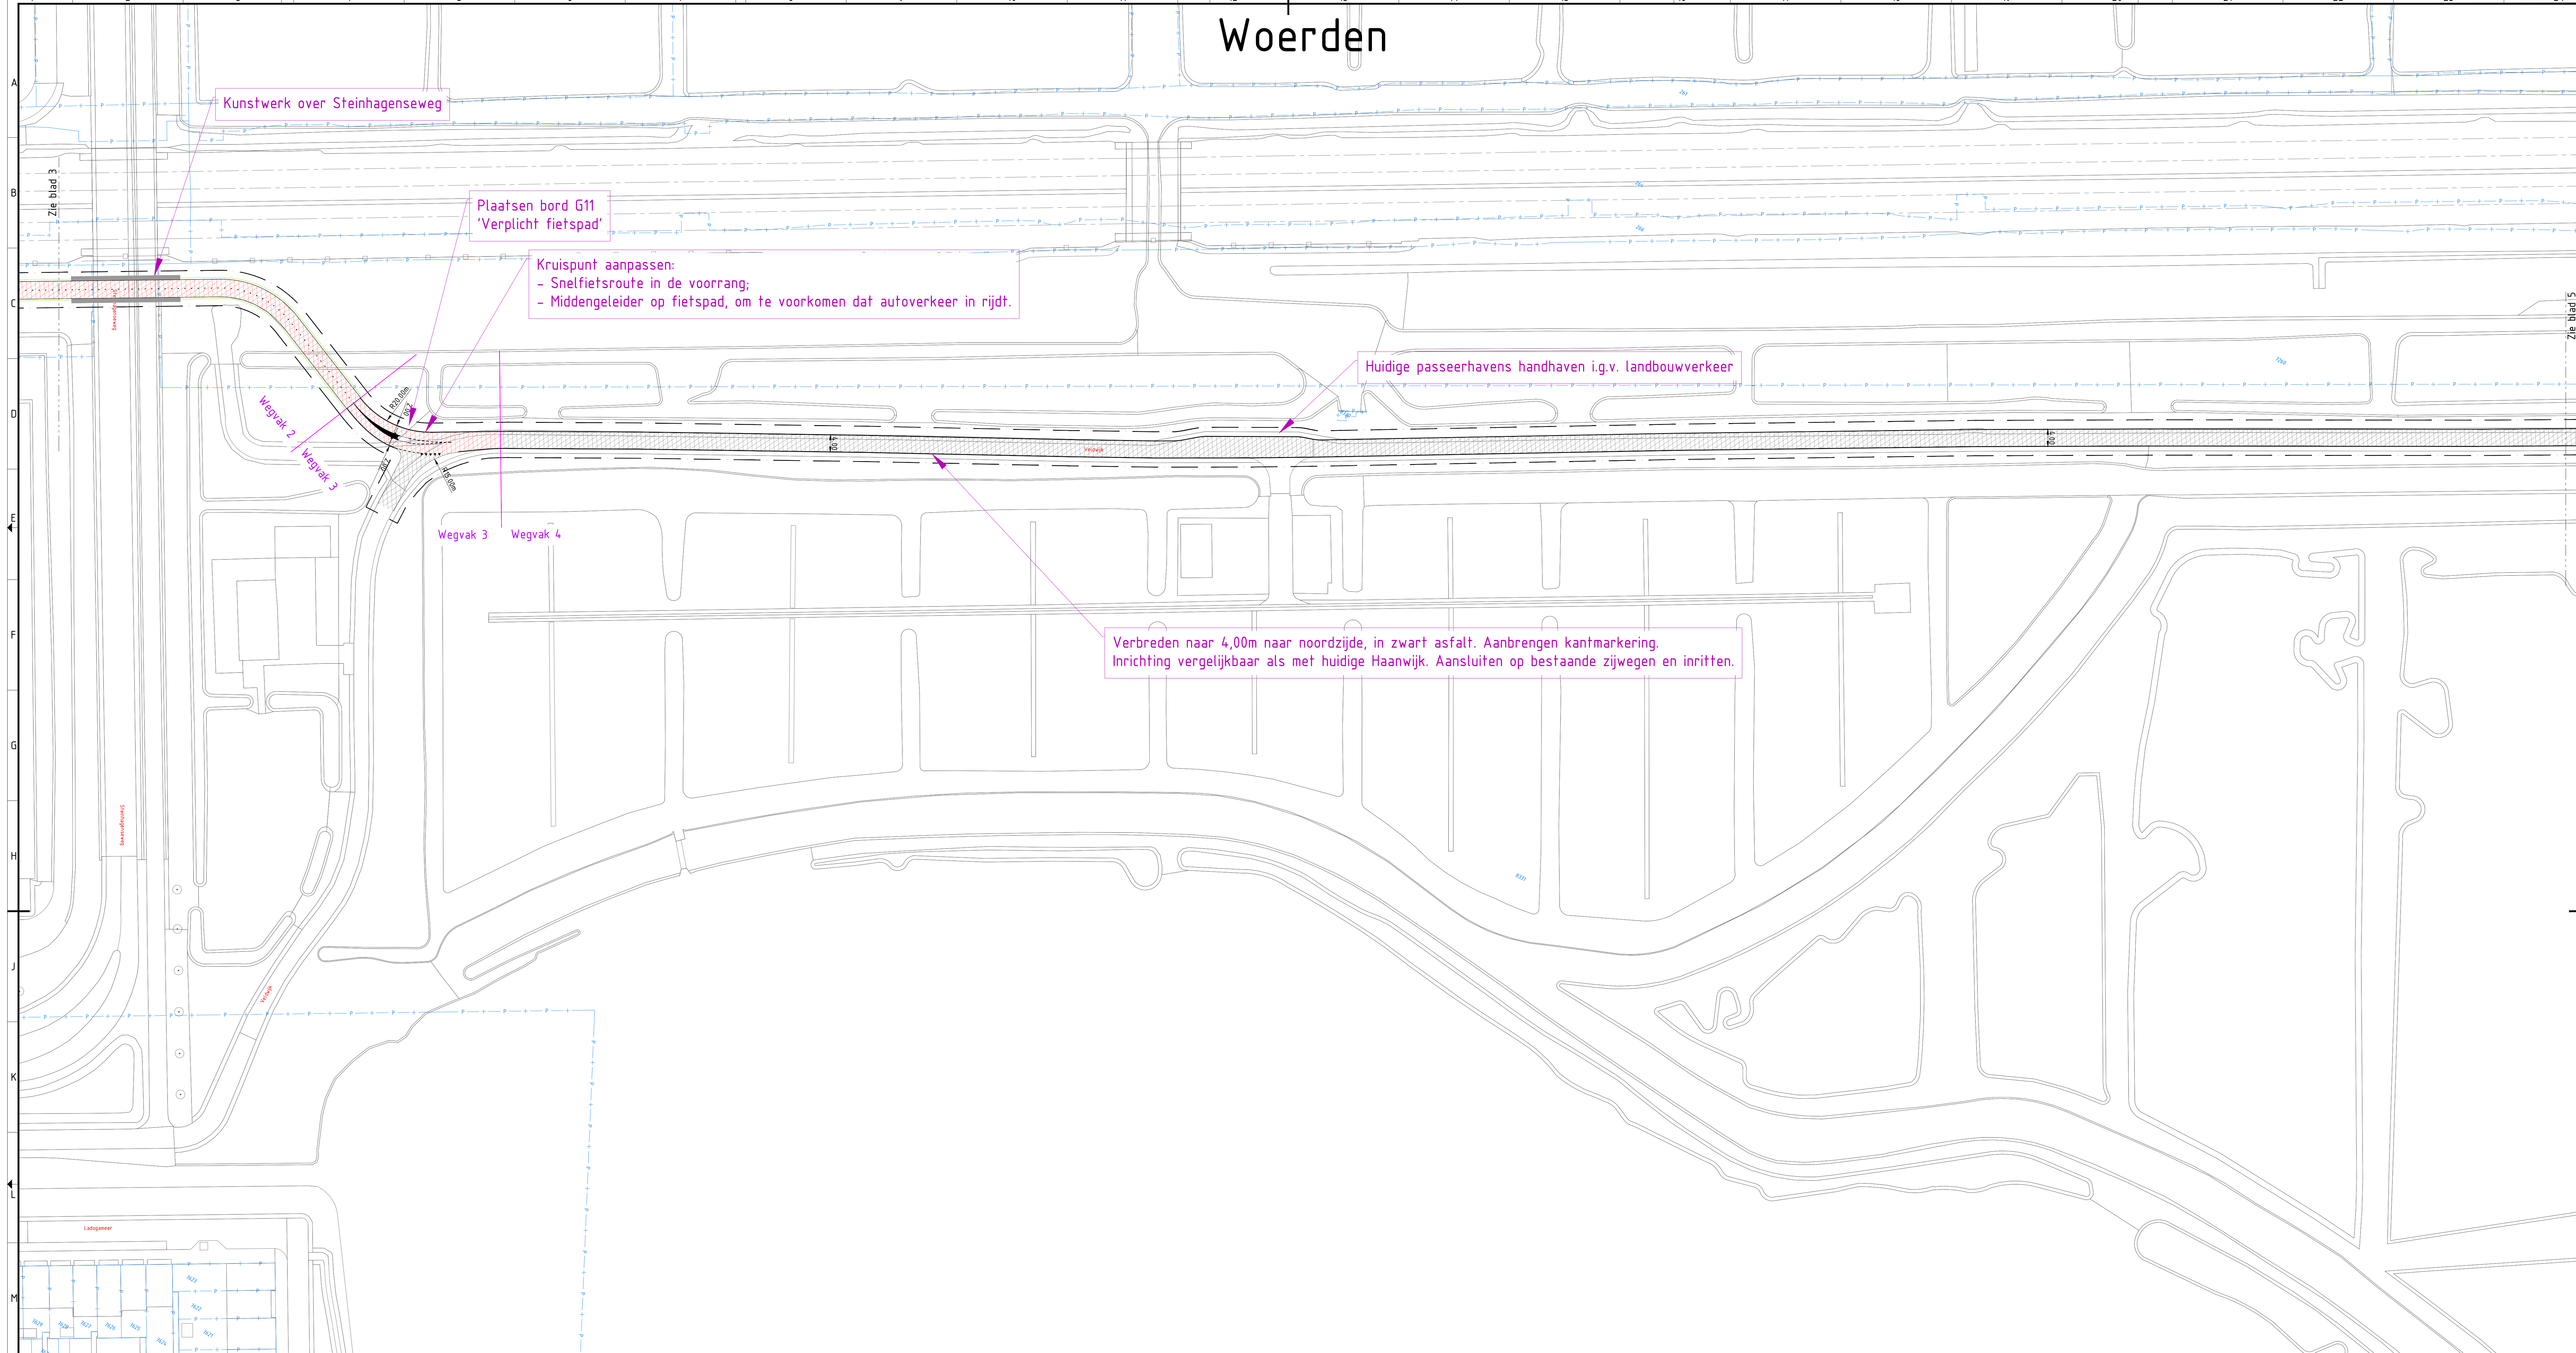


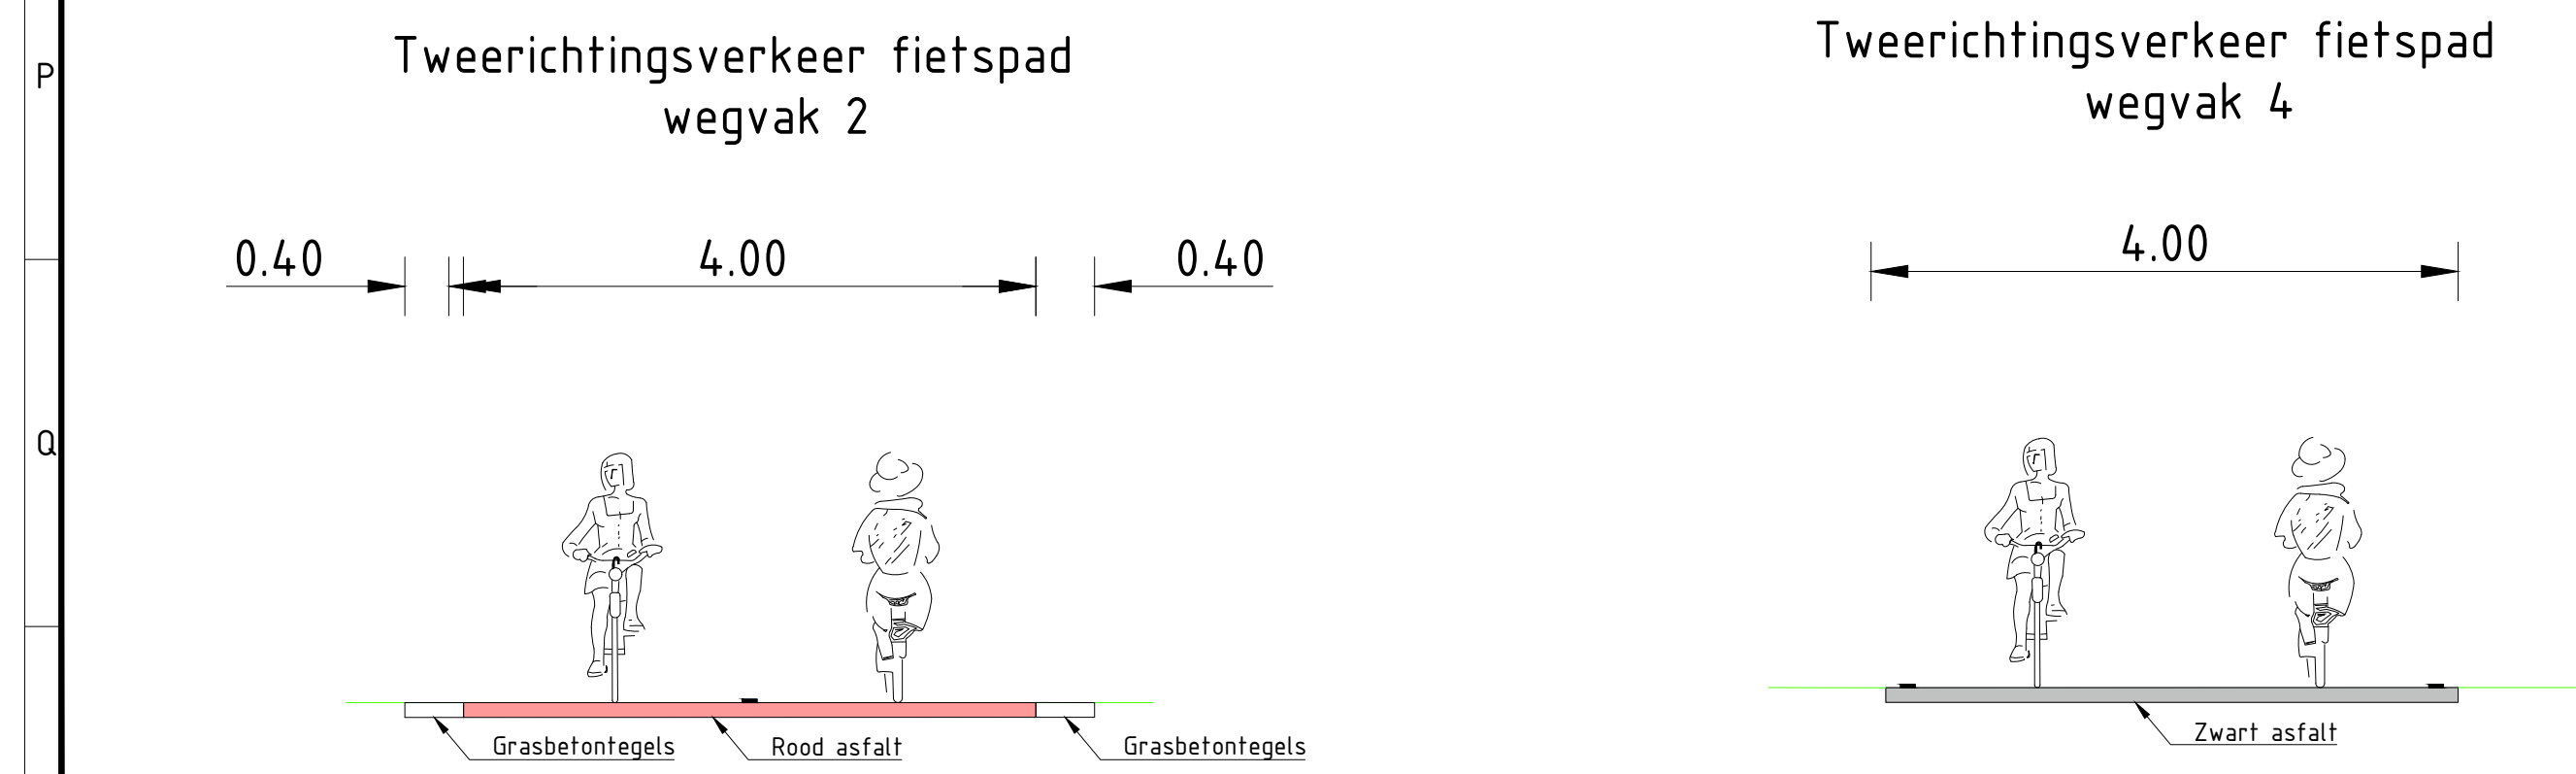

Legenda

- Kantverharding
- Bestaande verharding
- Nieuwe asfaltverharding bibeko
- Nieuwe asfaltverharding bubeko
- Nieuwe betonverharding bubeko
- Nieuwe verharding tegels
- Nieuwe verharding elementen
- Nieuwe verharding rammelstrook
- Bermverharding
- Kantmarkering
- Afsluitpaal
- Projectgrens
- Gemeentegrens
- Kadastrale grens
- Nader uit te werken

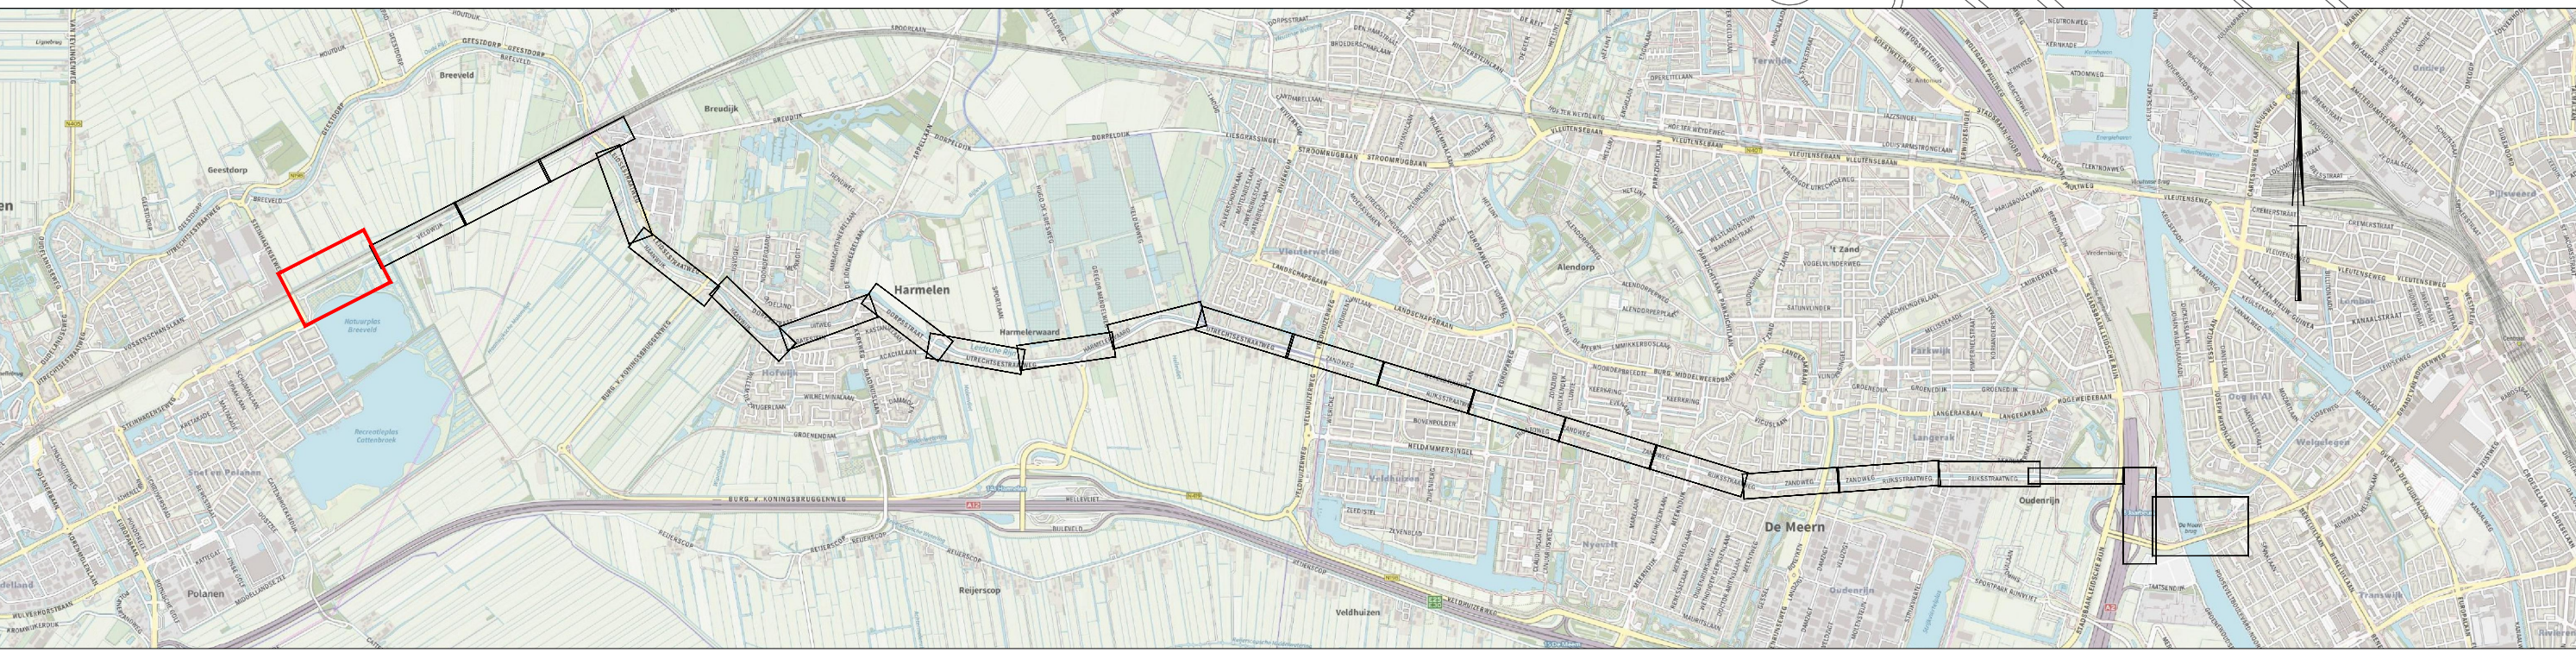

Maten in meters, tenzij anders aangegeven
Materialen in millimeters
Hoogtematen in meters t.o.v. N.A.P.

DEFINITIEF

Provincie Utrecht
Project
Snelfietsroute Provincie Utrecht
Onderdeel
VO Snelfietsroute Utrecht-Woerden

Projectnummer 385146	Tekeningnummer 385146-W603-11-01-04	Reeks B1	Datum van afgeven 25-11-2020	Omschrijving VO	Contractnummer 1149
Blad 4	Van 17	Schaal 1:500	Formaat A0 (841x1198)	Kenners De B.R.	Gek. Avé GK

WWW.SWECO.NL
© Sweco Nederland B.V. Alle rechten voorbehouden

SWECO