


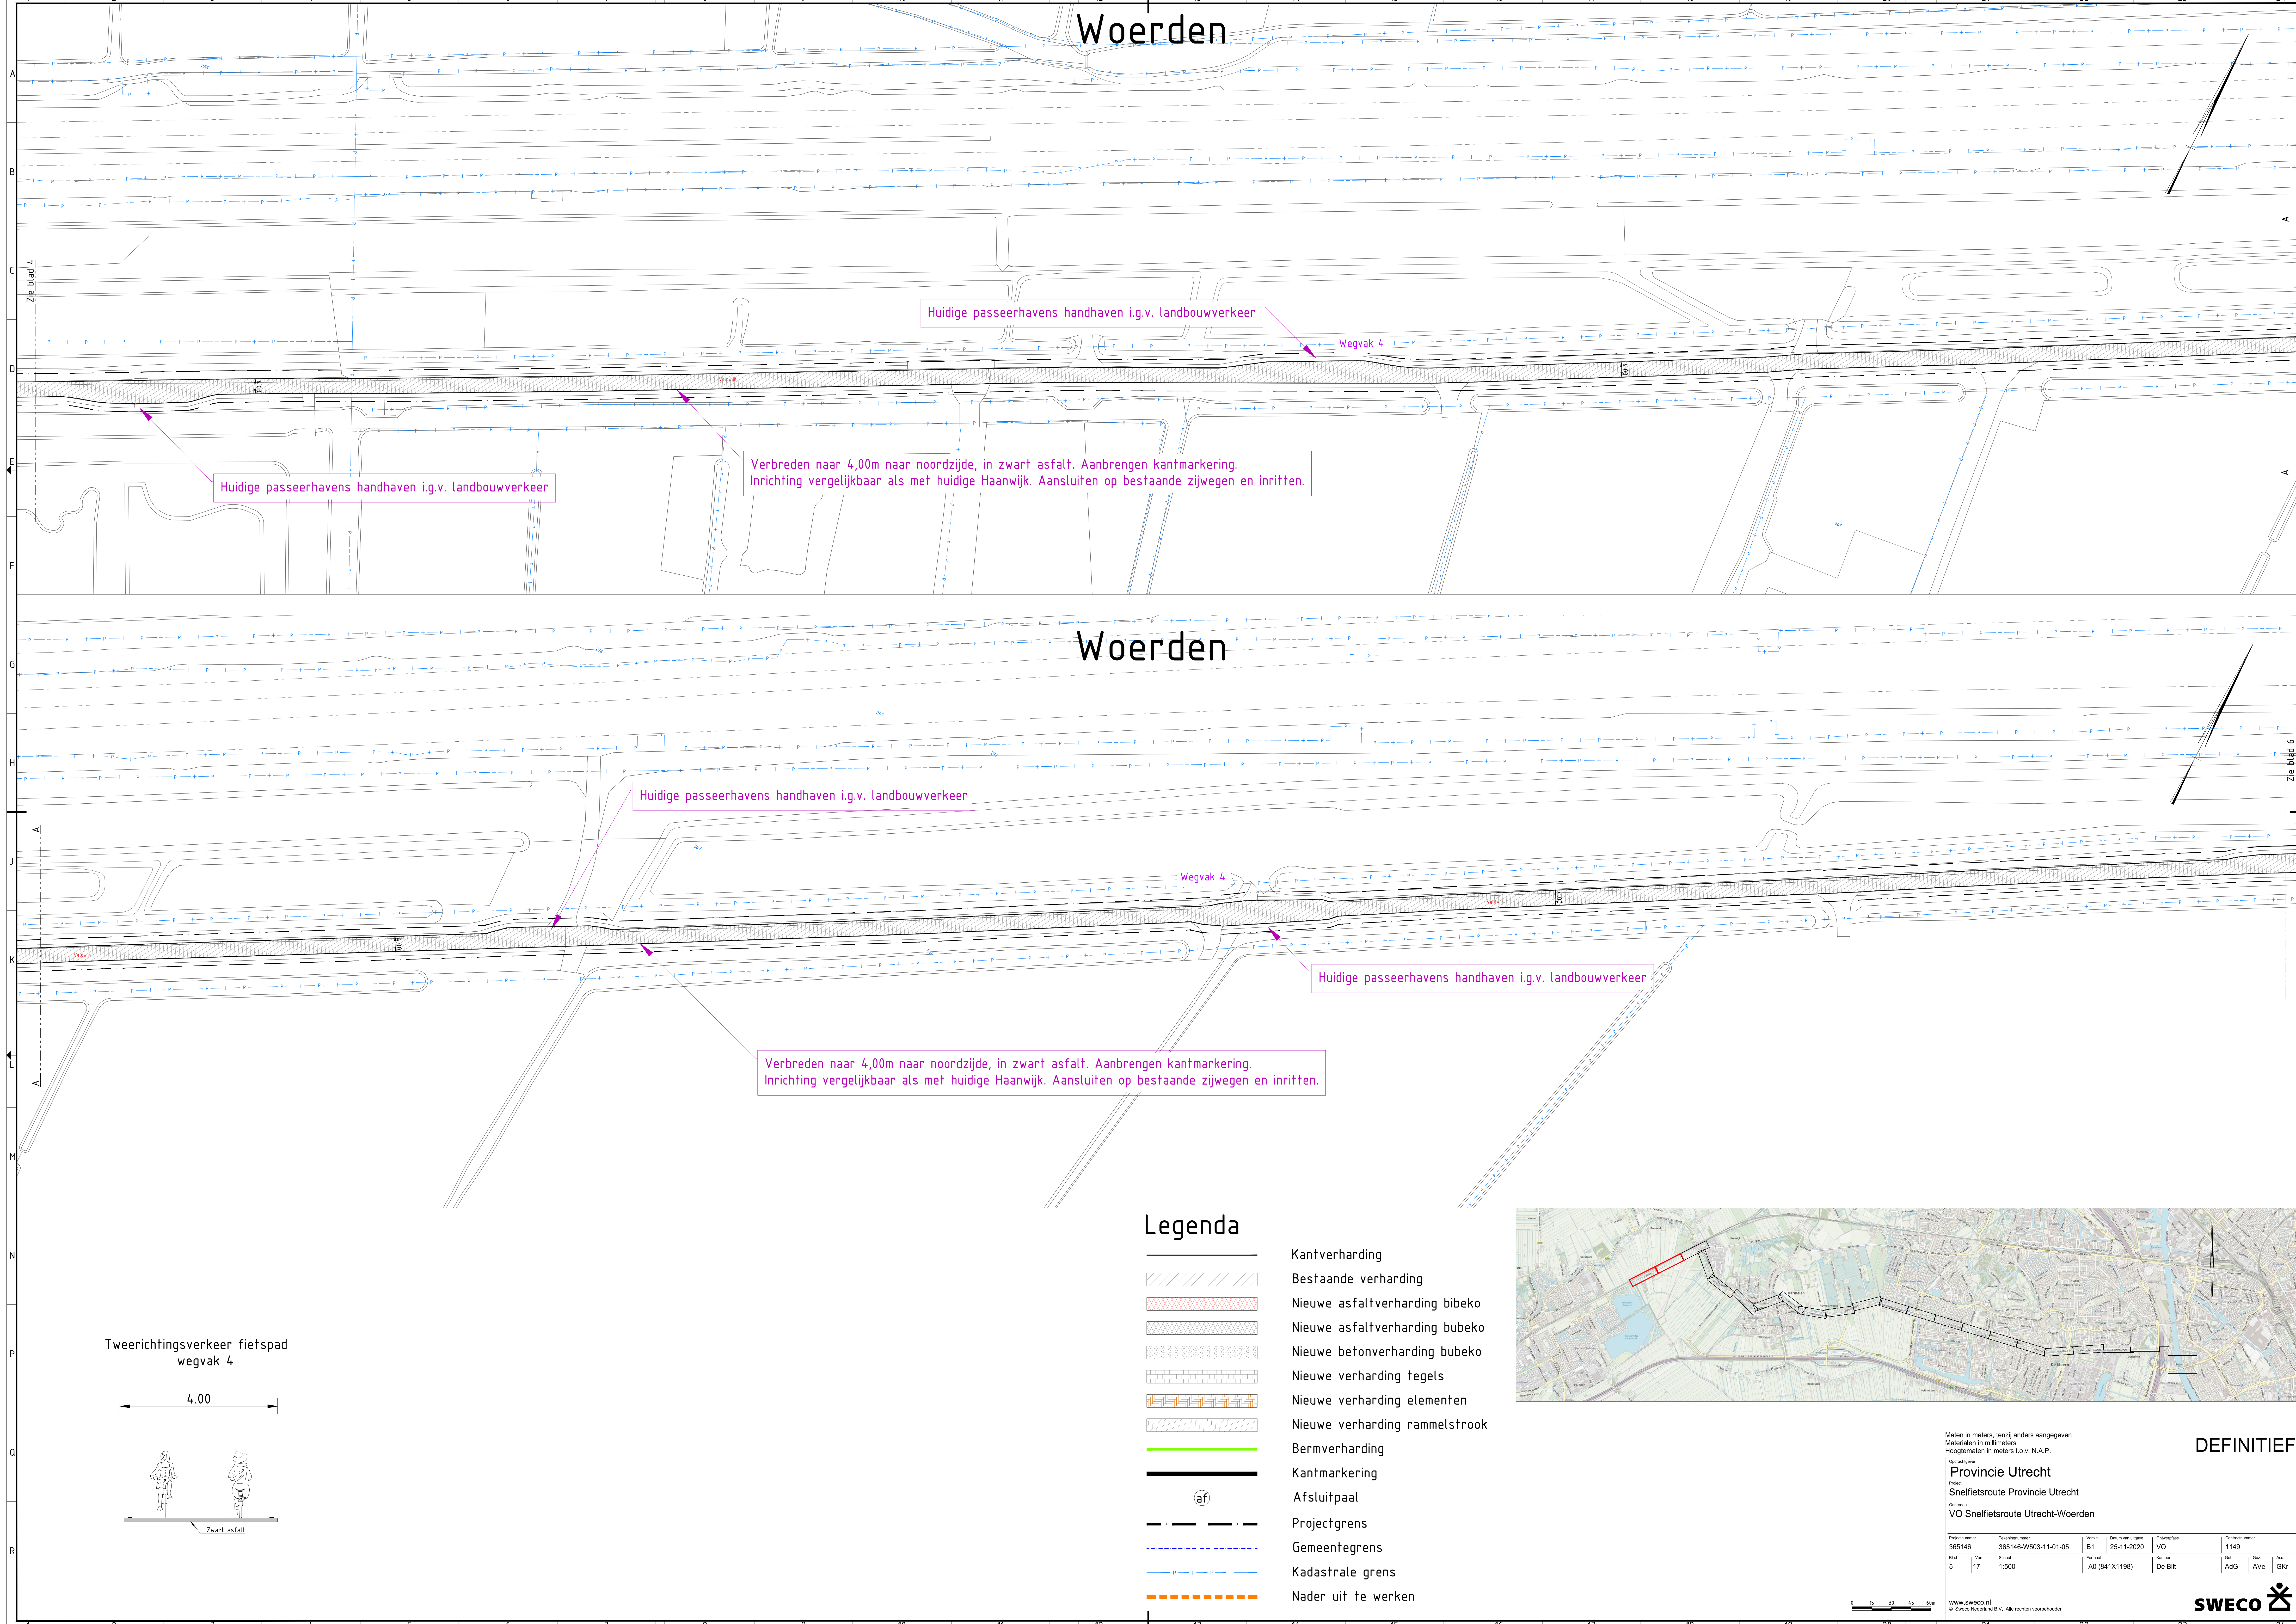

Woerden

Woerden

Huidige passeerhavens handhaven i.g.v. landbouwverkeer

Huidige passeerhavens handhaven i.g.v. landbouwverkeer

Verbreden naar 4,00m naar noordzijde, in zwart asfalt. Aanbrengen kantmarkering. Inrichting vergelijkbaar als met huidige Haanwijk. Aansluiten op bestaande zijwegen en inritten.


Huidige passeerhavens handhaven i.g.v. landbouwverkeer

Huidige passeerhavens handhaven i.g.v. landbouwverkeer

Verbreden naar 4,00m naar noordzijde, in zwart asfalt. Aanbrengen kantmarkering. Inrichting vergelijkbaar als met huidige Haanwijk. Aansluiten op bestaande zijwegen en inritten.

Legenda

- Kantverharding
- Bestaande verharding
- Nieuwe asfaltverharding bibeko
- Nieuwe asfaltverharding bubeko
- Nieuwe betonverharding bubeko
- Nieuwe verharding tegels
- Nieuwe verharding elementen
- Nieuwe verharding rammelstrook
- Bermverharding
- Kantmarkering
- Afsluitpaal
- Projectgrens
- Gemeentegrens
- Kadastrale grens
- Nader uit te werken

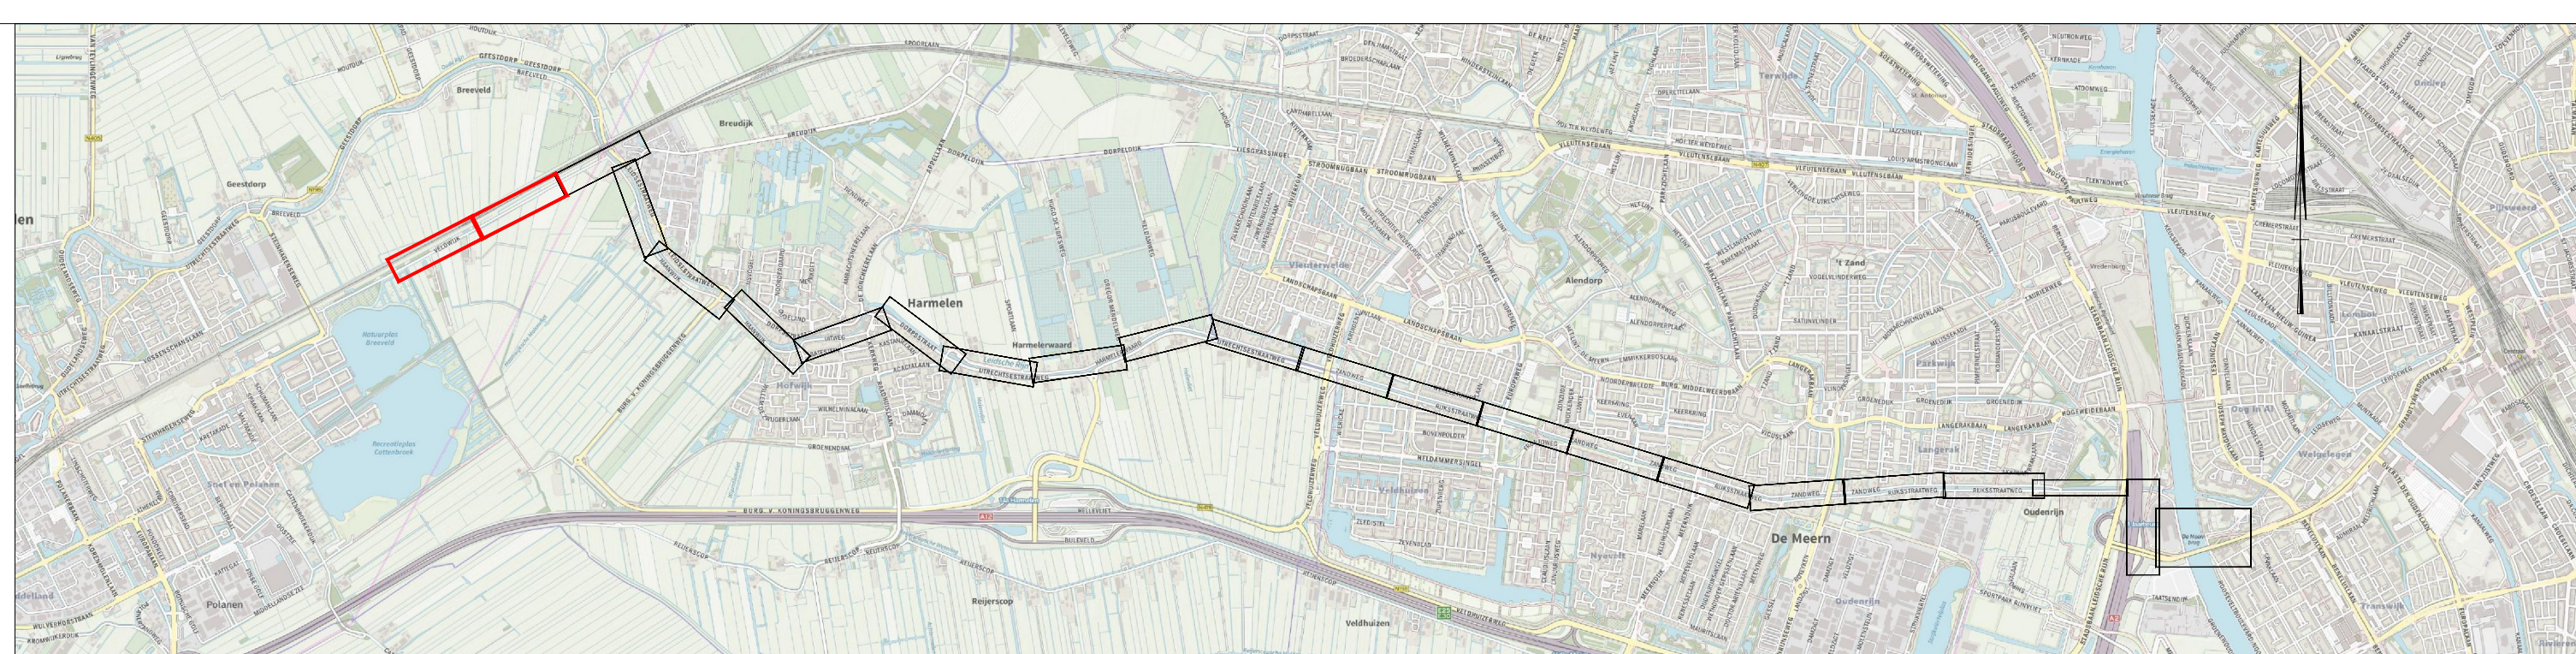

Maten in meters, tenzij anders aangegeven
Maten in millimeters
Hoogtematen in meters t.o.v. N.A.P.

DEFINITIEF

Provincie Utrecht
Snelfietsroute Provincie Utrecht
VO Snelfietsroute Utrecht-Woerden

Projectnummer	Tekeningnummer	Werk	Datum van aflevering	Overnameplaats	Contractnummer
385146	385146-W503-11-01-05	B1	25-11-2020	VO	1149

Blad	Van	Schaal	Formaat	Kenmerk	Gek. AdG	Gr. AVe	Gr. GKr
5	17	1:500	A0 (841X1198)	De B.R.			

WWW.SWECO.NL
© Sweco Nederland B.V. Alle rechten voorbehouden

SWECO