
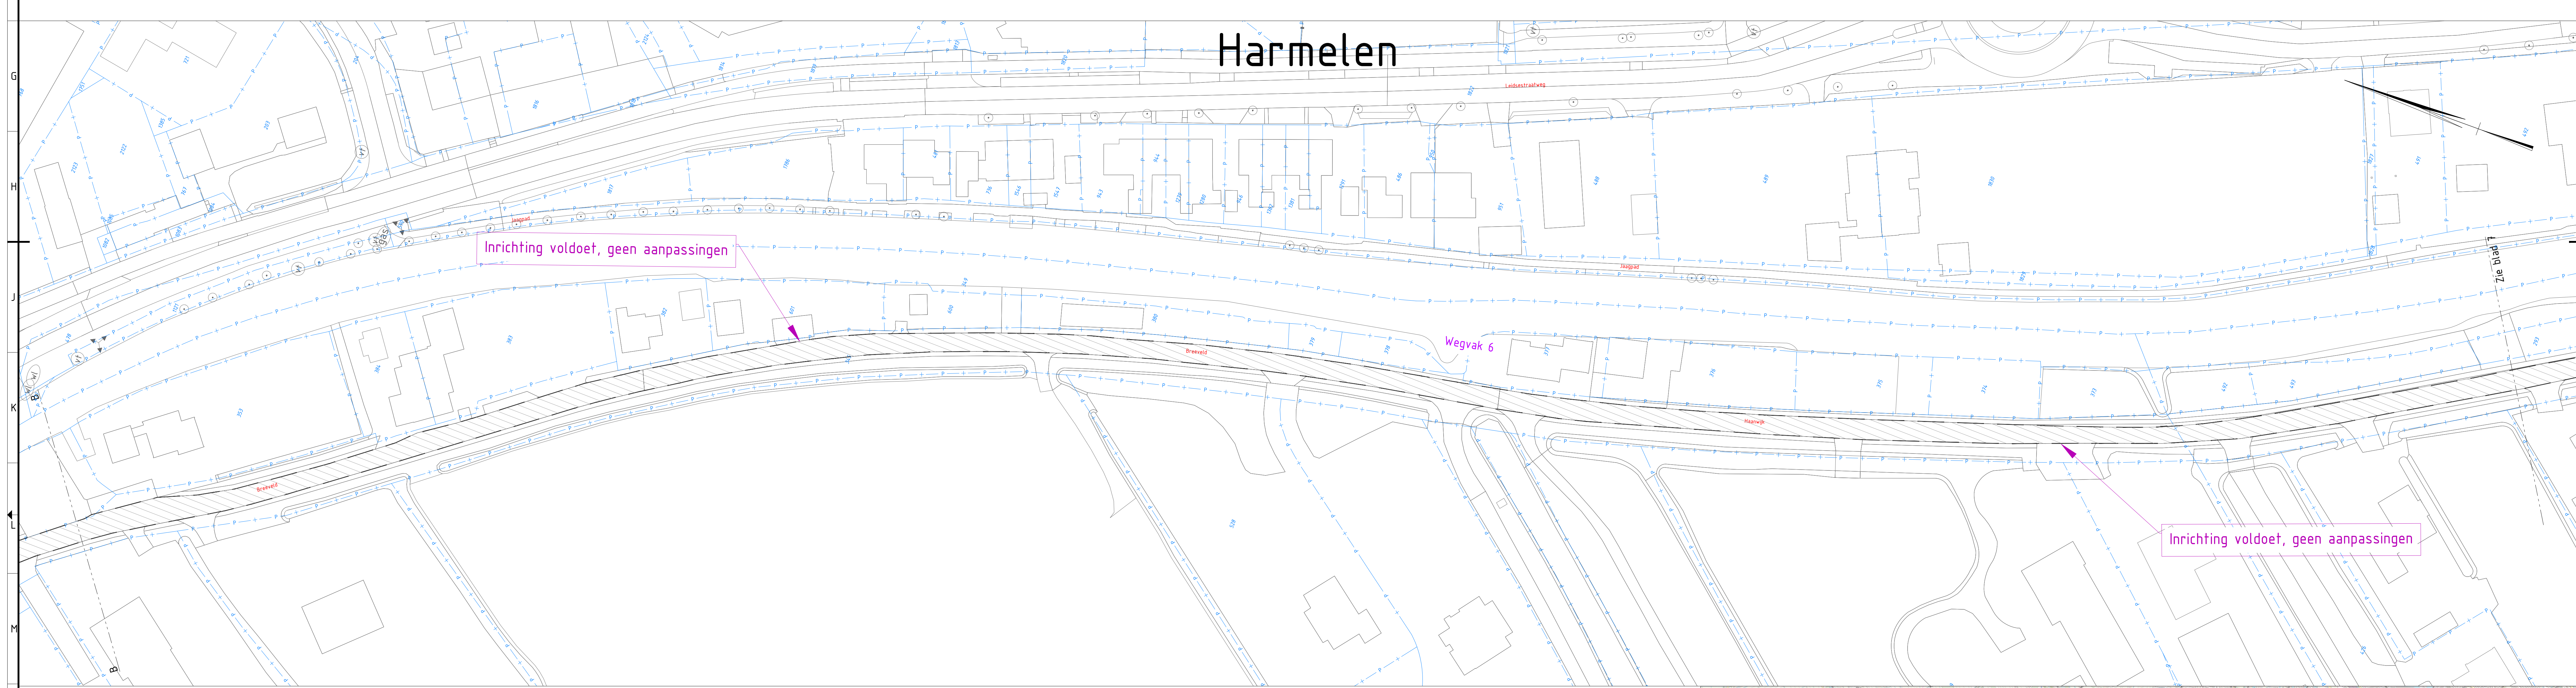


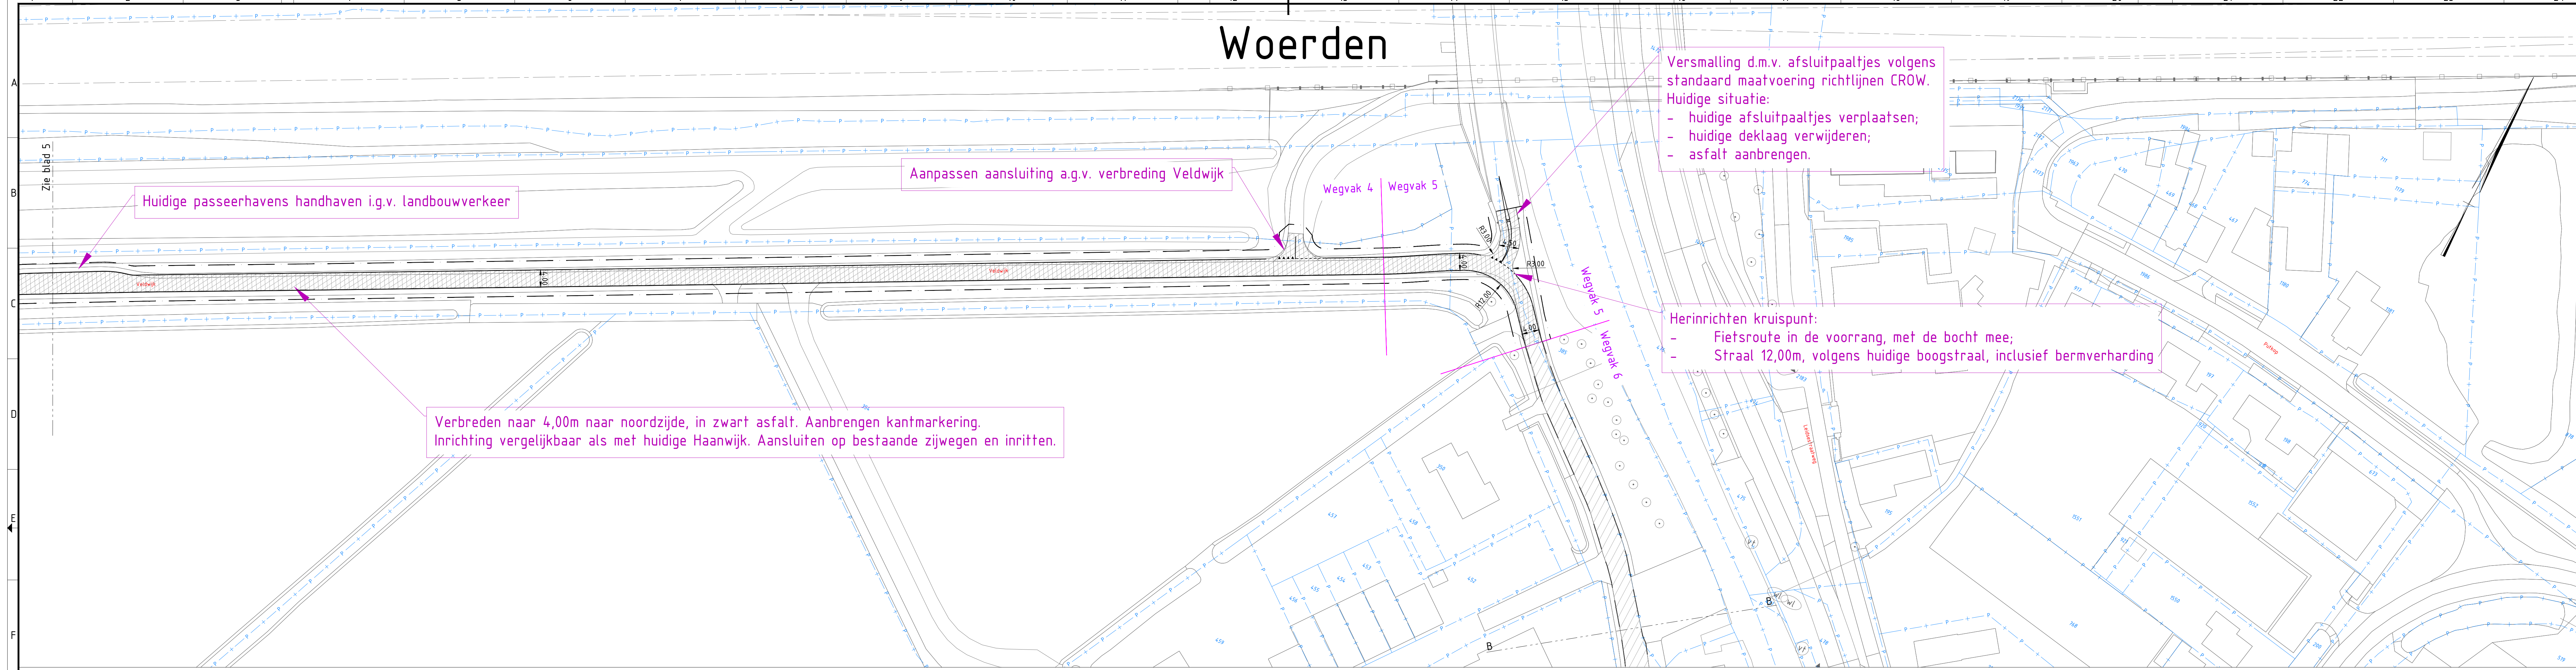

Legenda

	Kantverharding
	Bestaande verharding
	Nieuwe asfaltverharding bibeko
	Nieuwe asfaltverharding bubeko
	Nieuwe betonverharding bubeko
	Nieuwe verharding tegels
	Nieuwe verharding elementen
	Nieuwe verharding rammelstrook
	Bermverharding
	Kantmarkering
	Afsluitpaal
	Projectgrens
	Gemeentegrens
	Kadastrale grens
	Nader uit te werken

Tweerichtingsverkeer fietspad
wegvak 4

4.00

Tweerichtingsverkeer fietspad
wegvak 6

4.20 - 4.50

Zwart asfalt

Maten in meters, tenzij anders aangegeven
Maten in millimeters
Hoogtematen in meters t.o.v. N.A.P.

DEFINITIEF

Provincie Utrecht
Snelheidsroute Provincie Utrecht
VO Snelheidsroute Utrecht-Woerden

Projectnummer	Tekeningnummer	Werk	Datum van afgeven	Omschrijving	Contractnummer
385146	385146-W503-11-01-06	B1	25-11-2020	VO	1149
Blad	Van	Schaal	Formaat	Kenners	Gek. Av. Gkr.
6	17	1:500	A0 (841x1198)	De B.R.	AdG Av. Gkr.

WWW.SWECO.NL
© Sweco Nederland B.V. Alle rechten voorbehouden

SWECO