
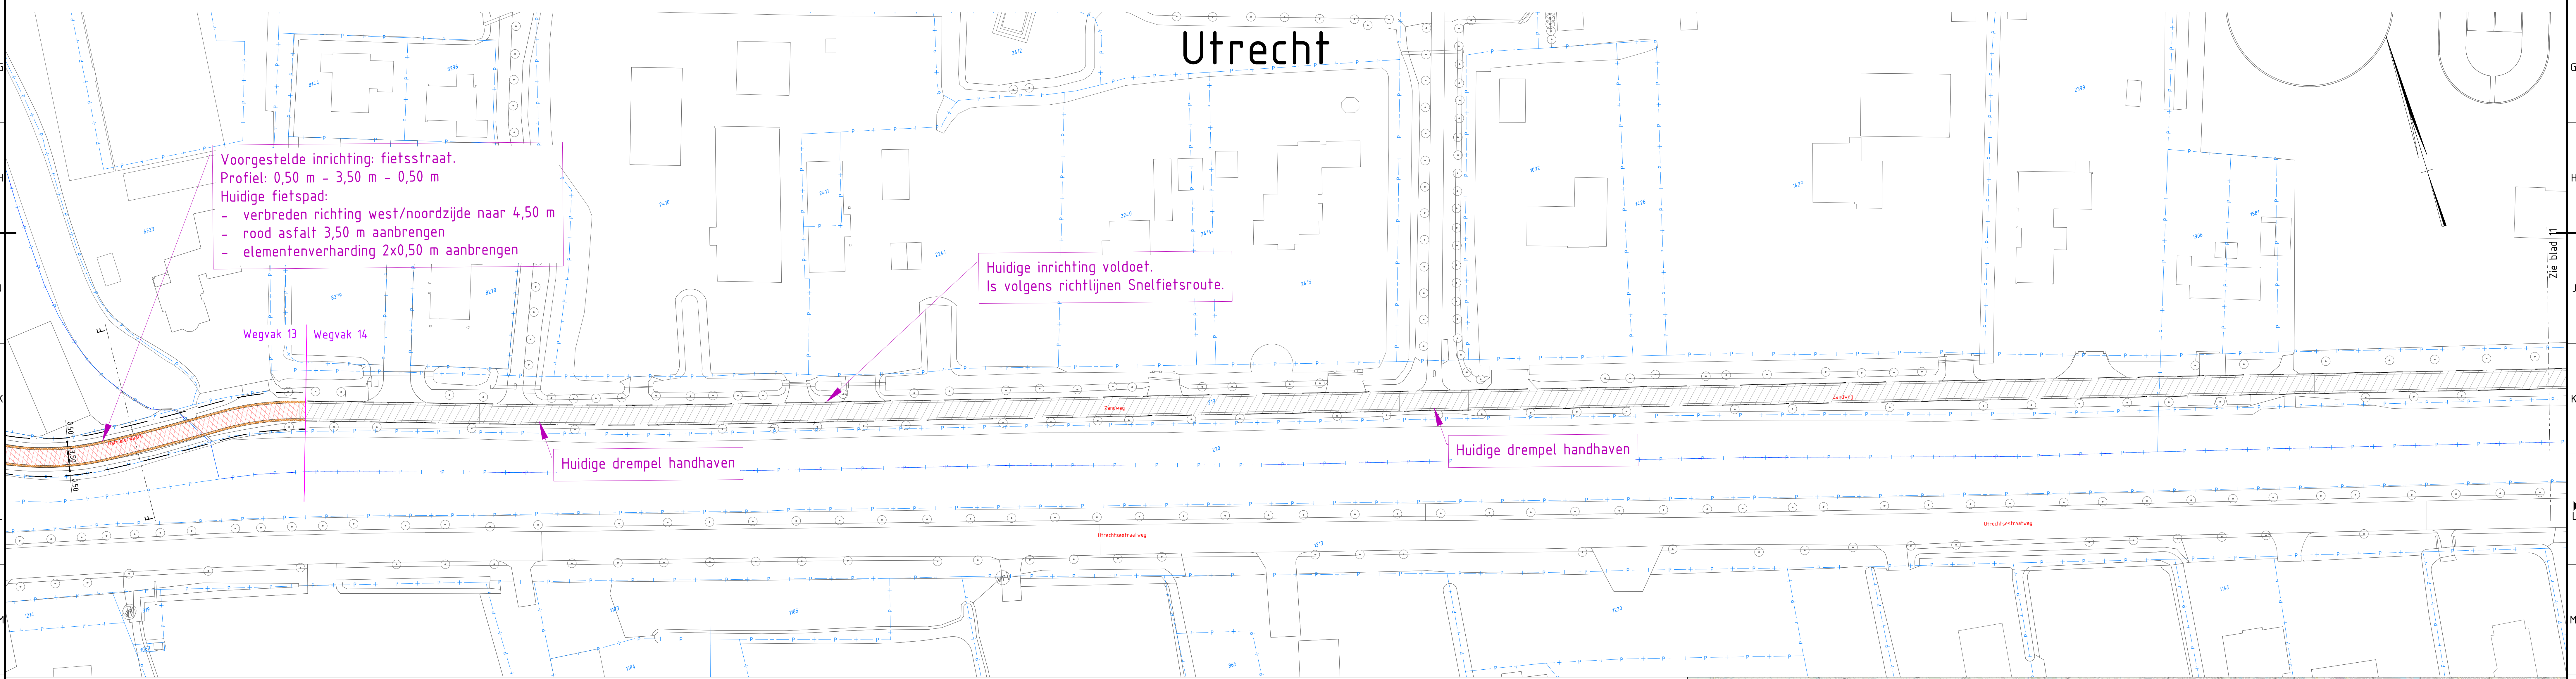


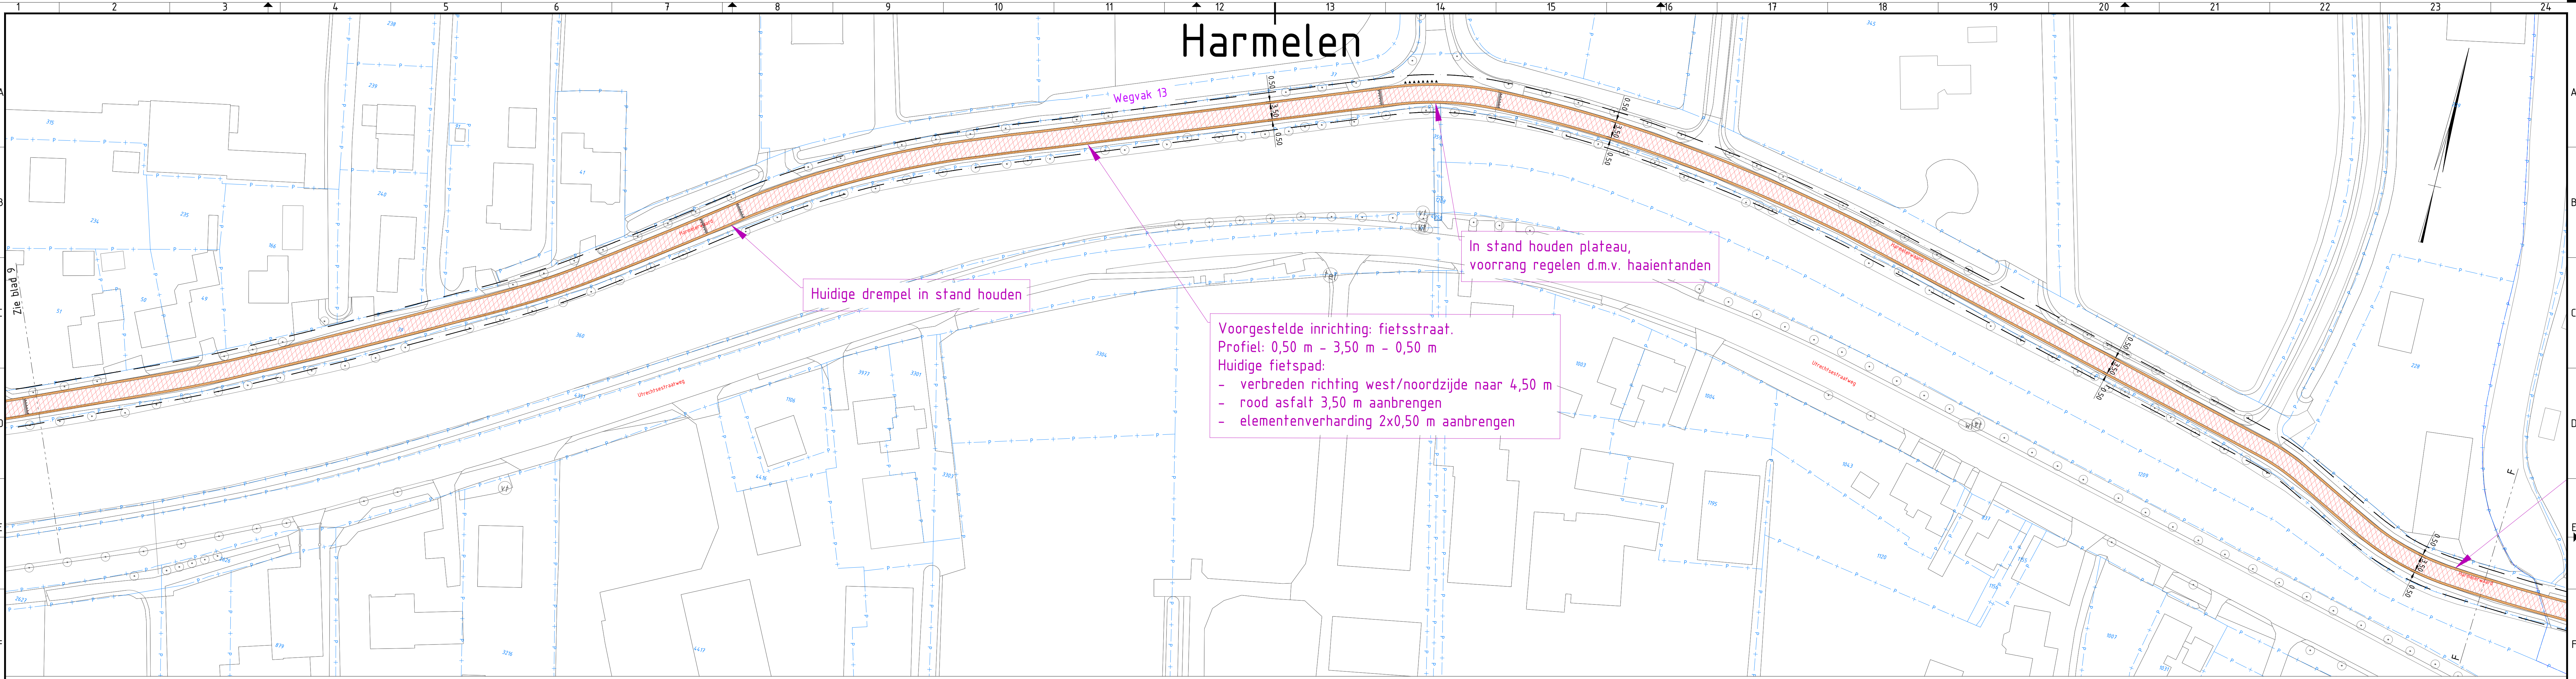

Fietsstraat

wegvakken 8, 9, 13, 14, 16, 18, 20, 22, 23, 25

aanbrengen rood asfalt
randaalstrook
elementenverharding

Legenda

	Kantverharding
	Bestaande verharding
	Nieuwe asfaltverharding bibeko
	Nieuwe asfaltverharding bubeko
	Nieuwe betonverharding bubeko
	Nieuwe verharding tegels
	Nieuwe verharding elementen
	Nieuwe verharding rammelstrook
	Bermverharding
	Kantmarkering
	Afsluitpaal
	Projectgrens
	Gemeentegrens
	Kadastrale grens
	Nader uit te werken

Maten in meters, tenzij anders aangegeven
Maten in millimeters
Hoogtematen in meters t.o.v. N.A.P.

DEFINITIEF

Opdrachtgever: Provincie Utrecht
Project: Snelfietsroute Provincie Utrecht
Onderwerp: VO Snelfietsroute Utrecht-Woerden

Projectnummer: 385146	Tekeningnummer: 385146-W503-11-01-10	Revisie: B1	Datum van afgeven: 25-11-2020	Ontwerp: VO	Contractnummer: 1149
Blad: 10	Van: 17	Schaal: 1:500	Formaat: A0 (841x1198)	Formaat: De B.R.	Gek.: AdG Ave: GKr

WWW.SWECO.NL
© Sweco Nederland B.V. Alle rechten voorbehouden

SWECO