
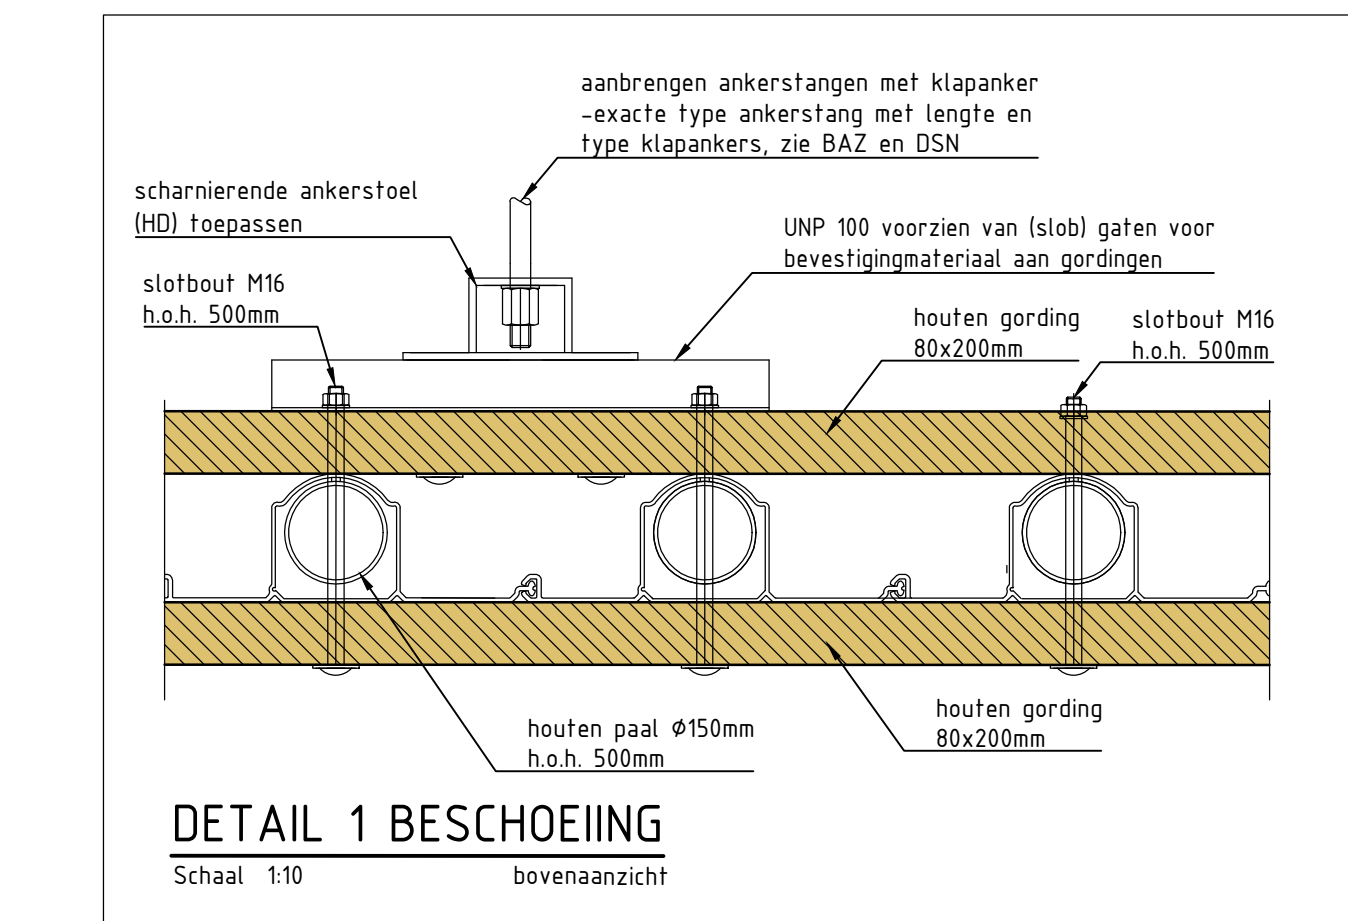
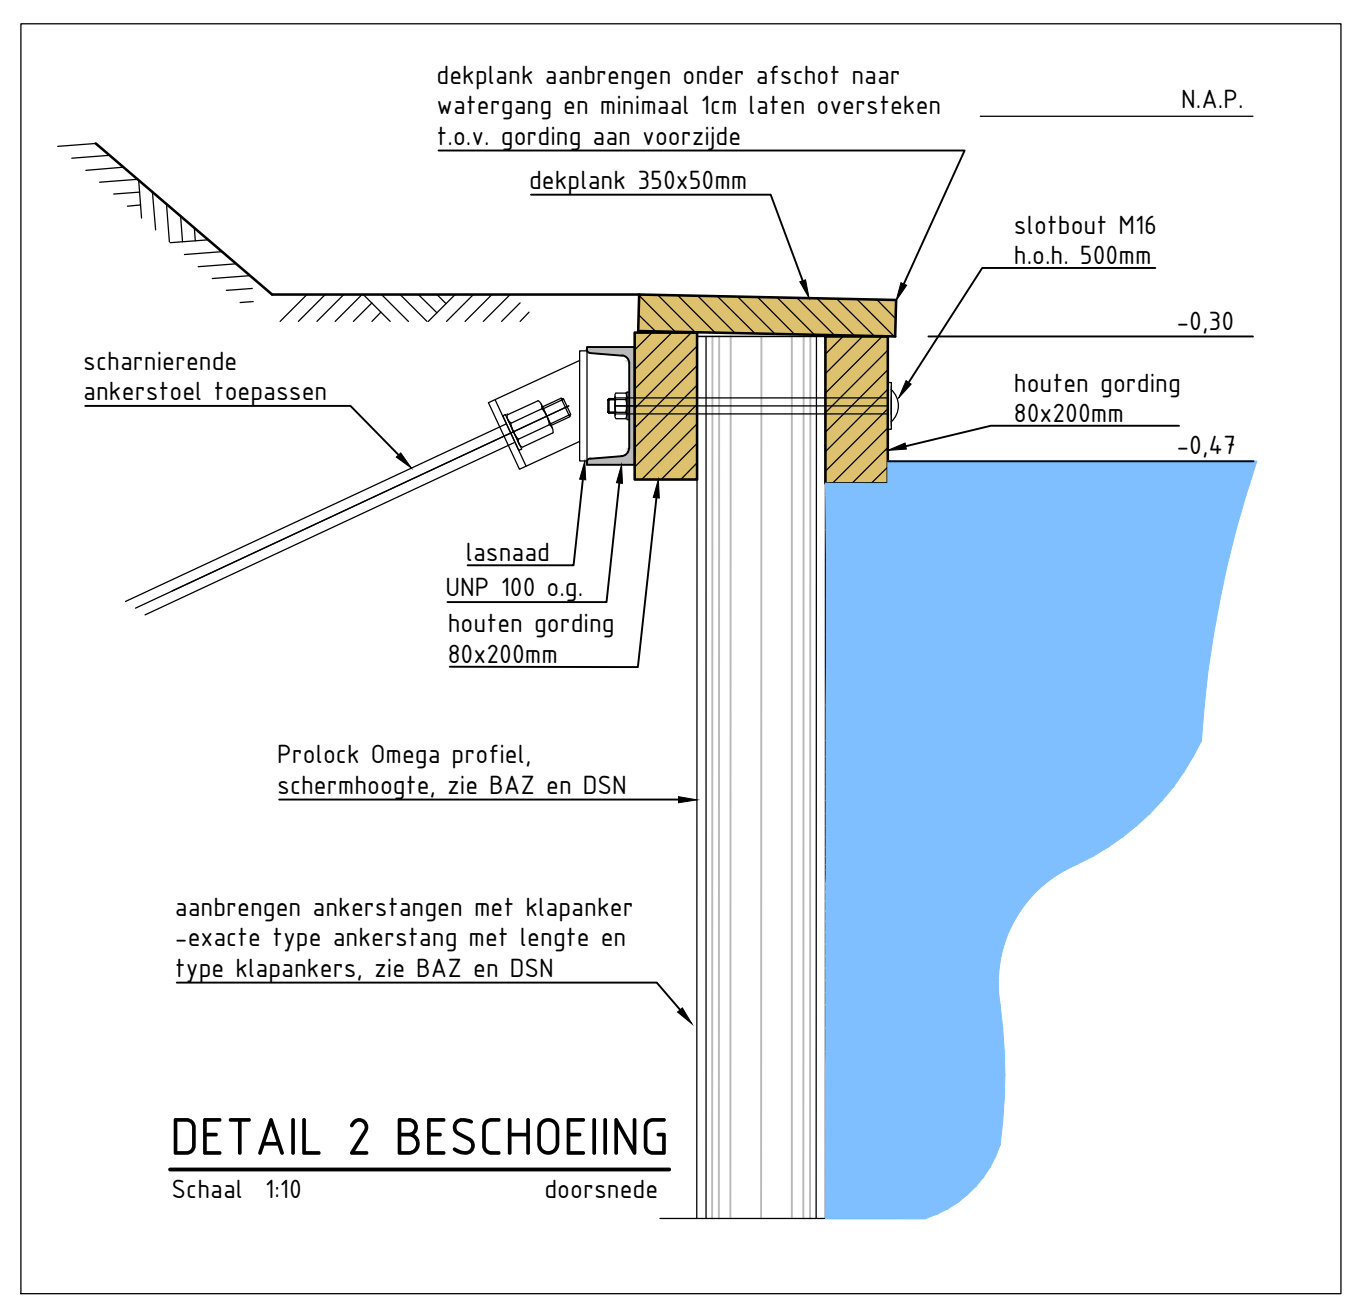








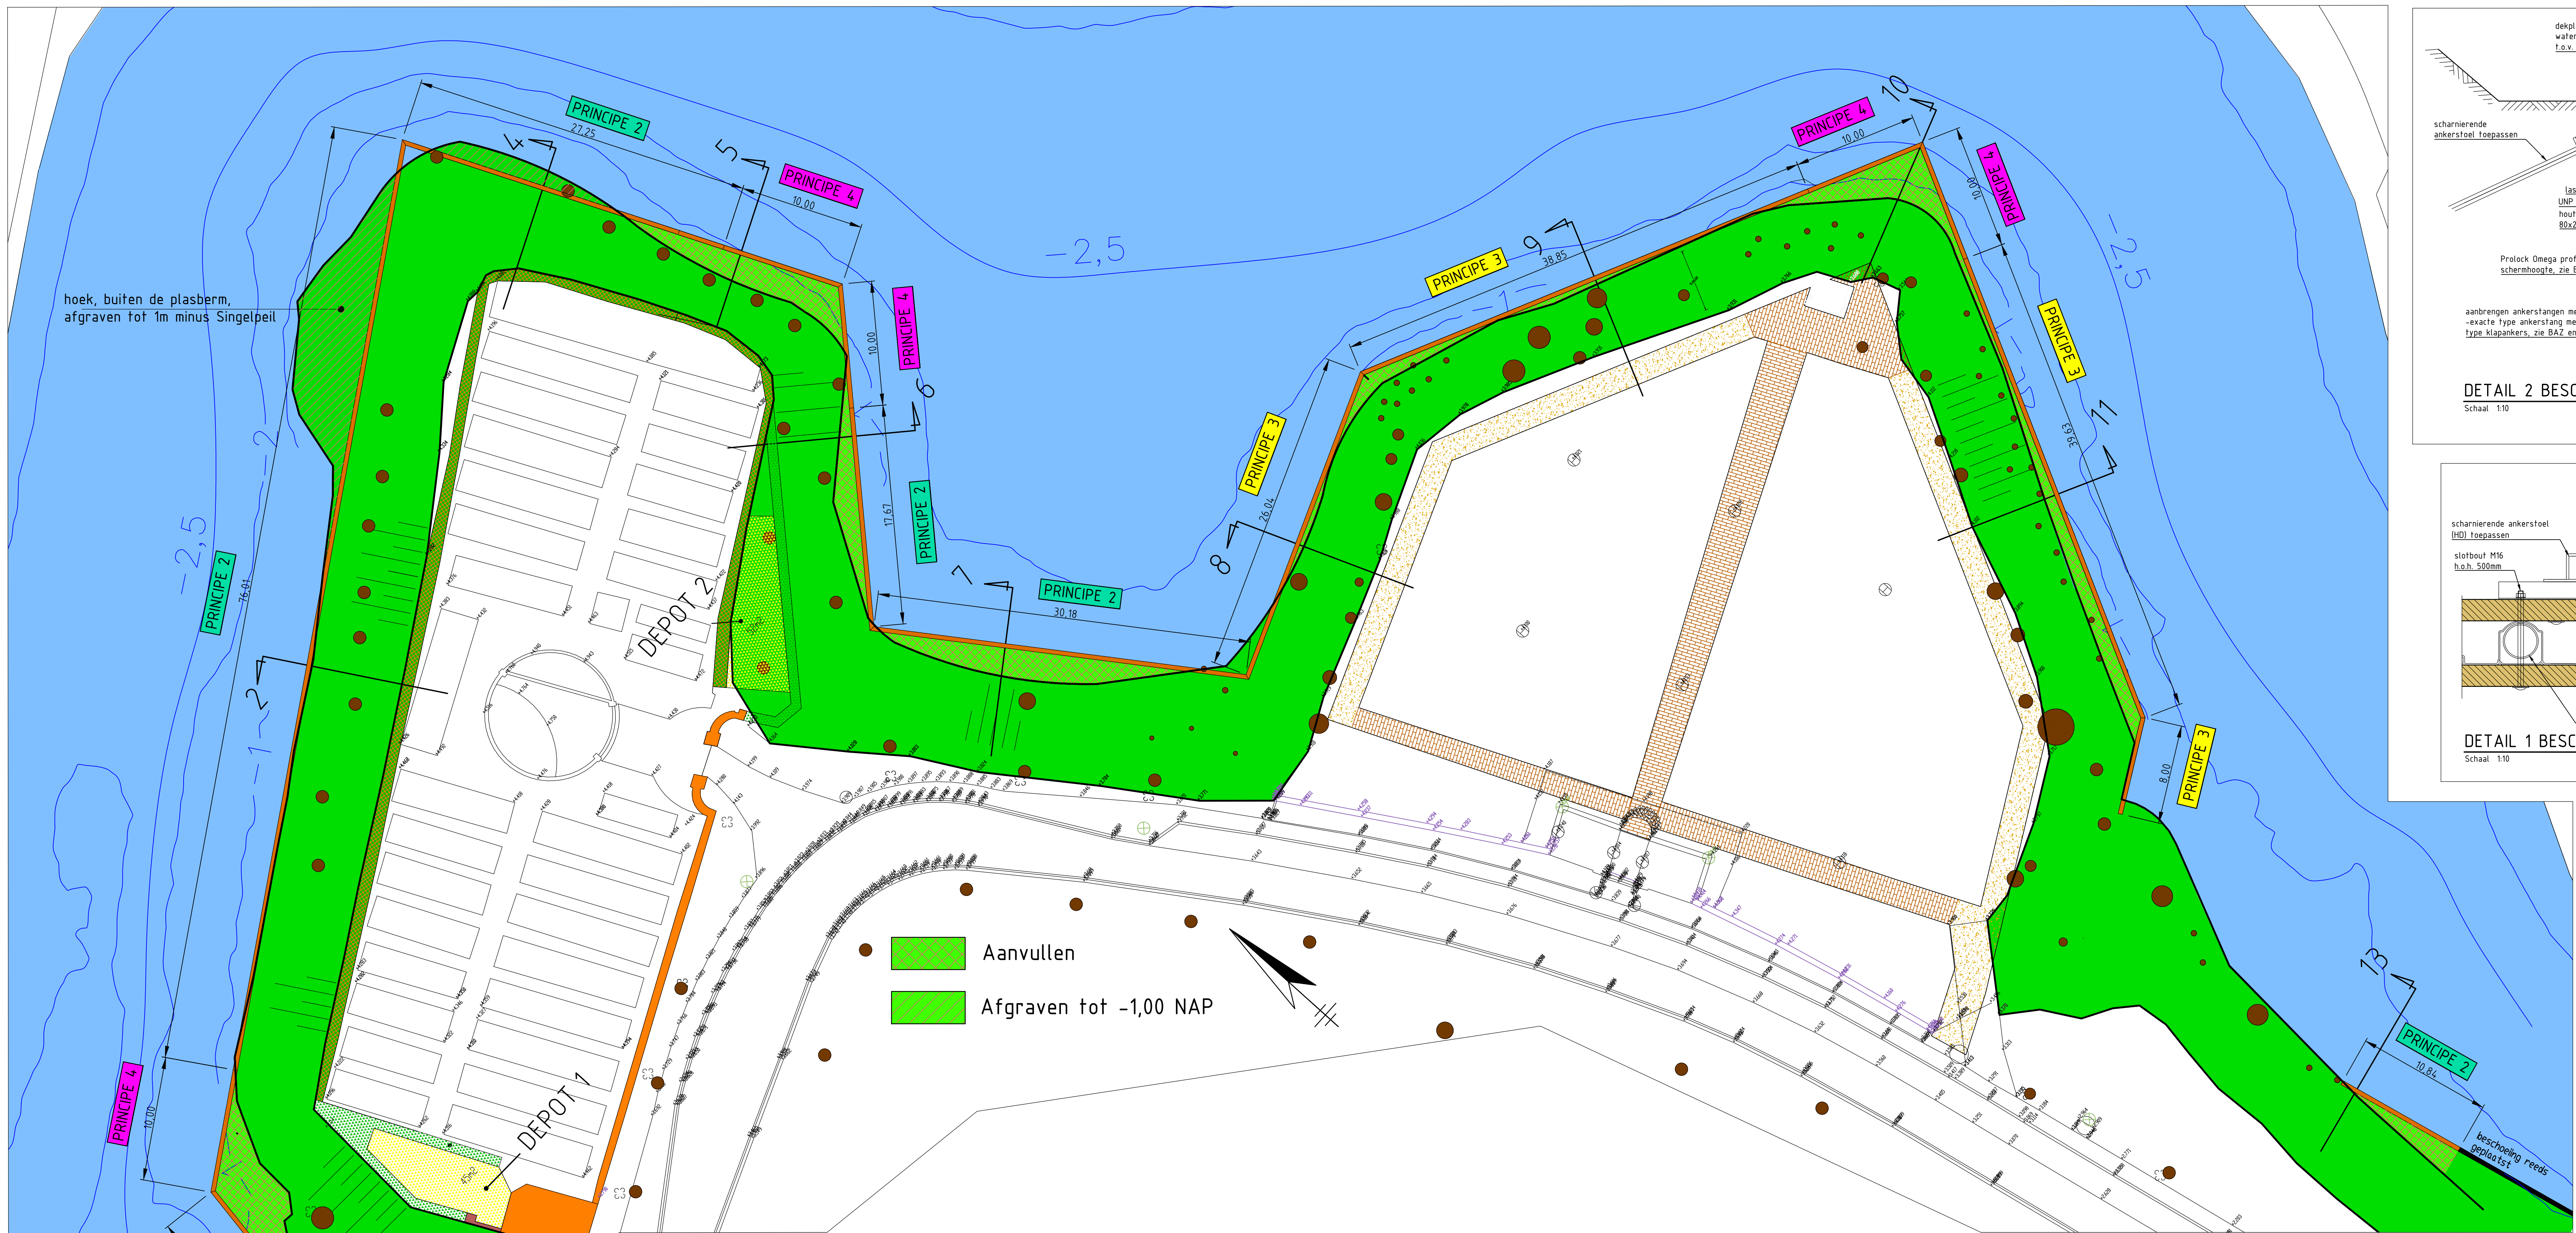


|                                    |
|------------------------------------|
| <b>PRINCIPE 1</b>                  |
| Scherf: Prolock Omega: lengte 1,0m |
| Paal: Hout C18 ø150mm: lengte 2,0m |
| Ankerstang: GEWI 16T: lengte 3,0m  |
| Klapanker: JLD 2,2                 |
| H.o.h. ankers: 2,5m                |
| Ankerhoek: 25°                     |
| Ankerkracht: 4,4 kN                |
| Gordingen: AZOBé D70: 200x80mm     |


|                                    |
|------------------------------------|
| <b>PRINCIPE 2</b>                  |
| Scherf: Prolock Omega: lengte 1,0m |
| Paal: Hout C24 ø150mm: lengte 2,5m |
| Ankerstang: GEWI 16T: lengte 5,0m  |
| Klapanker: JLD 2,2                 |
| H.o.h. ankers: 1,5m                |
| Ankerhoek: 25°                     |
| Ankerkracht: 20,2 kN               |
| Gordingen: AZOBé D70: 200x80mm     |

|                                    |
|------------------------------------|
| <b>PRINCIPE 3</b>                  |
| Scherf: Prolock Omega: lengte 1,0m |
| Paal: Hout C24 ø150mm: lengte 3,0m |
| Ankerstang: GEWI 16T: lengte 5,0m  |
| Klapanker: JLD 2,2                 |
| H.o.h. ankers: 1,5m                |
| Ankerhoek: 25°                     |
| Ankerkracht: 20,2 kN               |
| Gordingen: AZOBé D70: 200x80mm     |

|                                    |
|------------------------------------|
| <b>PRINCIPE 4</b>                  |
| Scherf: Prolock Omega: lengte 2,0m |
| Paal: Hout C24 ø150mm: lengte 3,5m |
| Ankerstang: GEWI 16T: lengte 5,0m  |
| Klapanker: JLD 2,2                 |
| H.o.h. ankers: 1,5m                |
| Ankerhoek: 25°                     |
| Ankerkracht: 20,2 kN               |
| Gordingen: AZOBé D70: 200x80mm     |

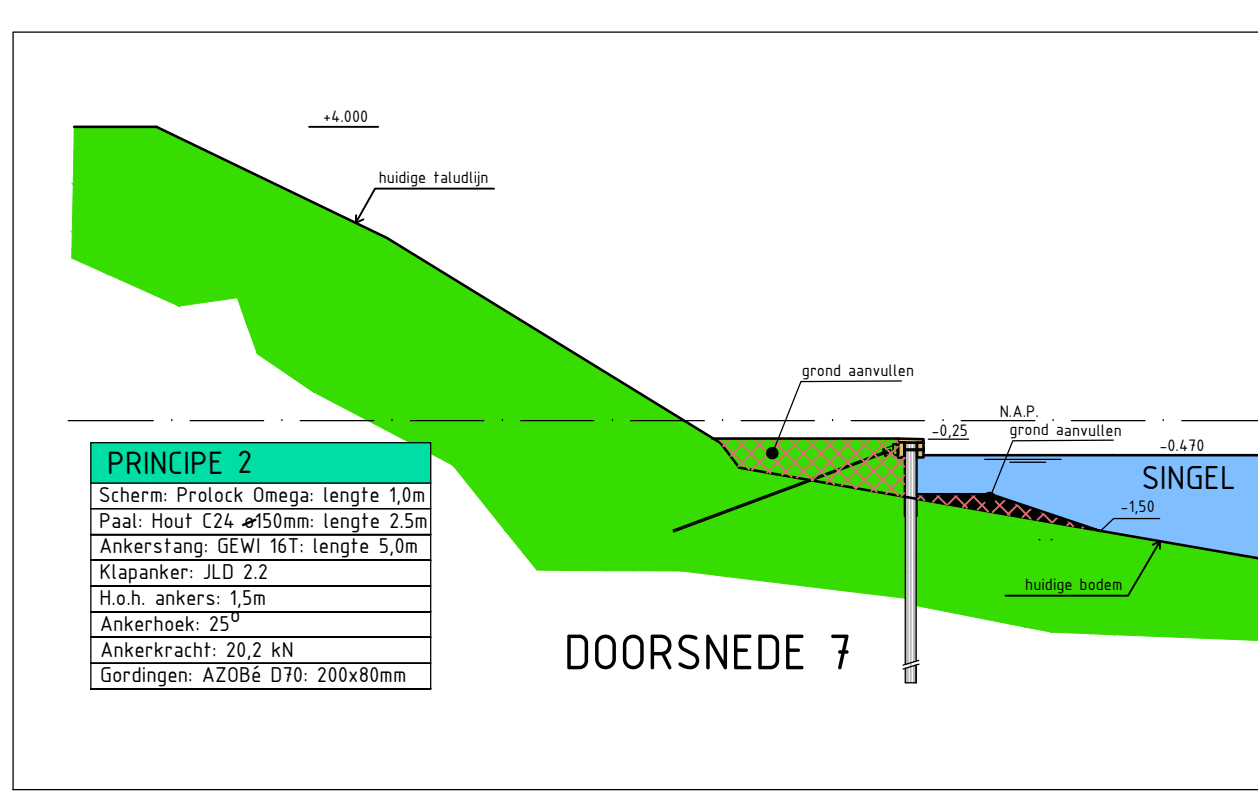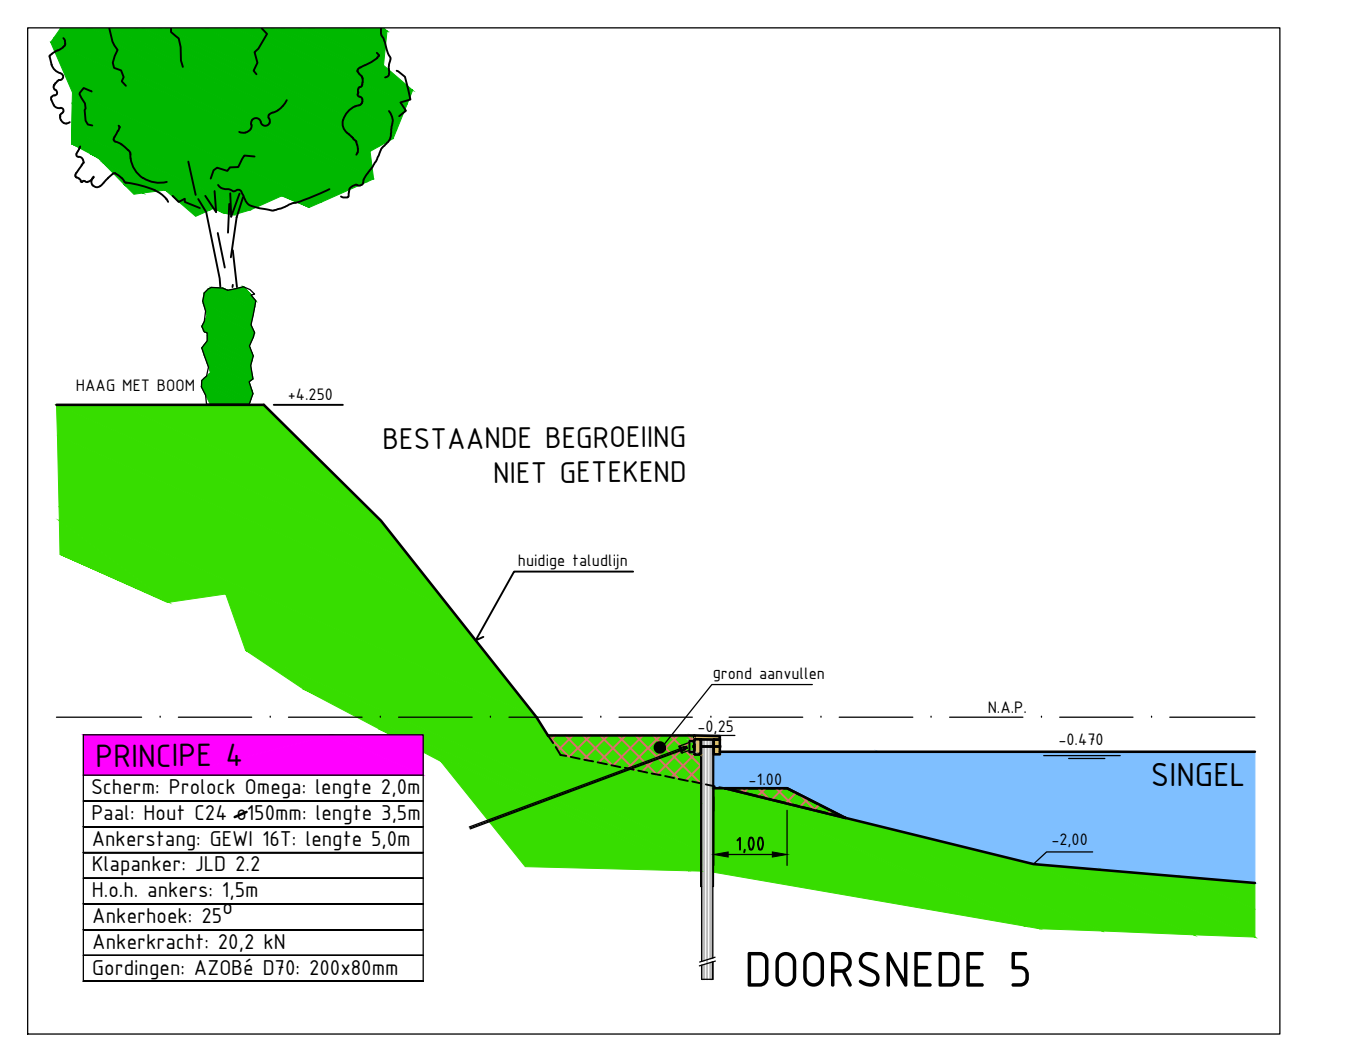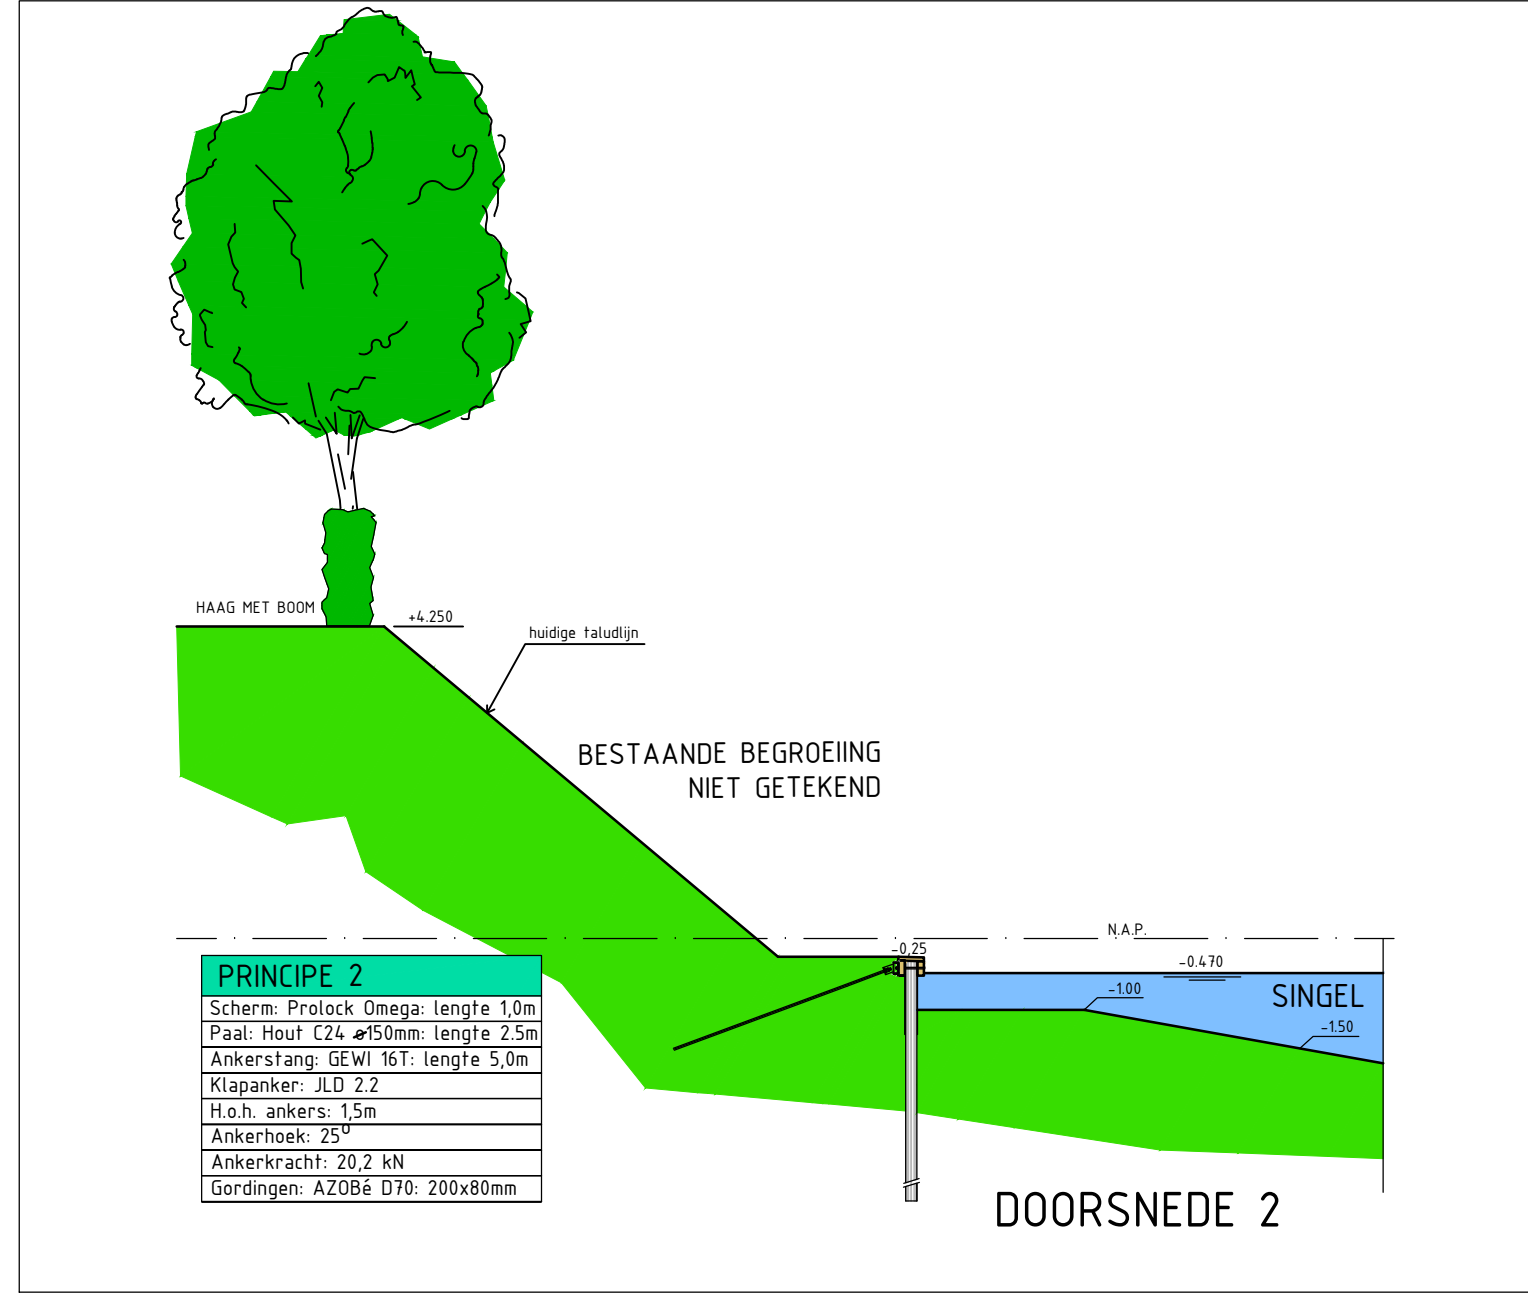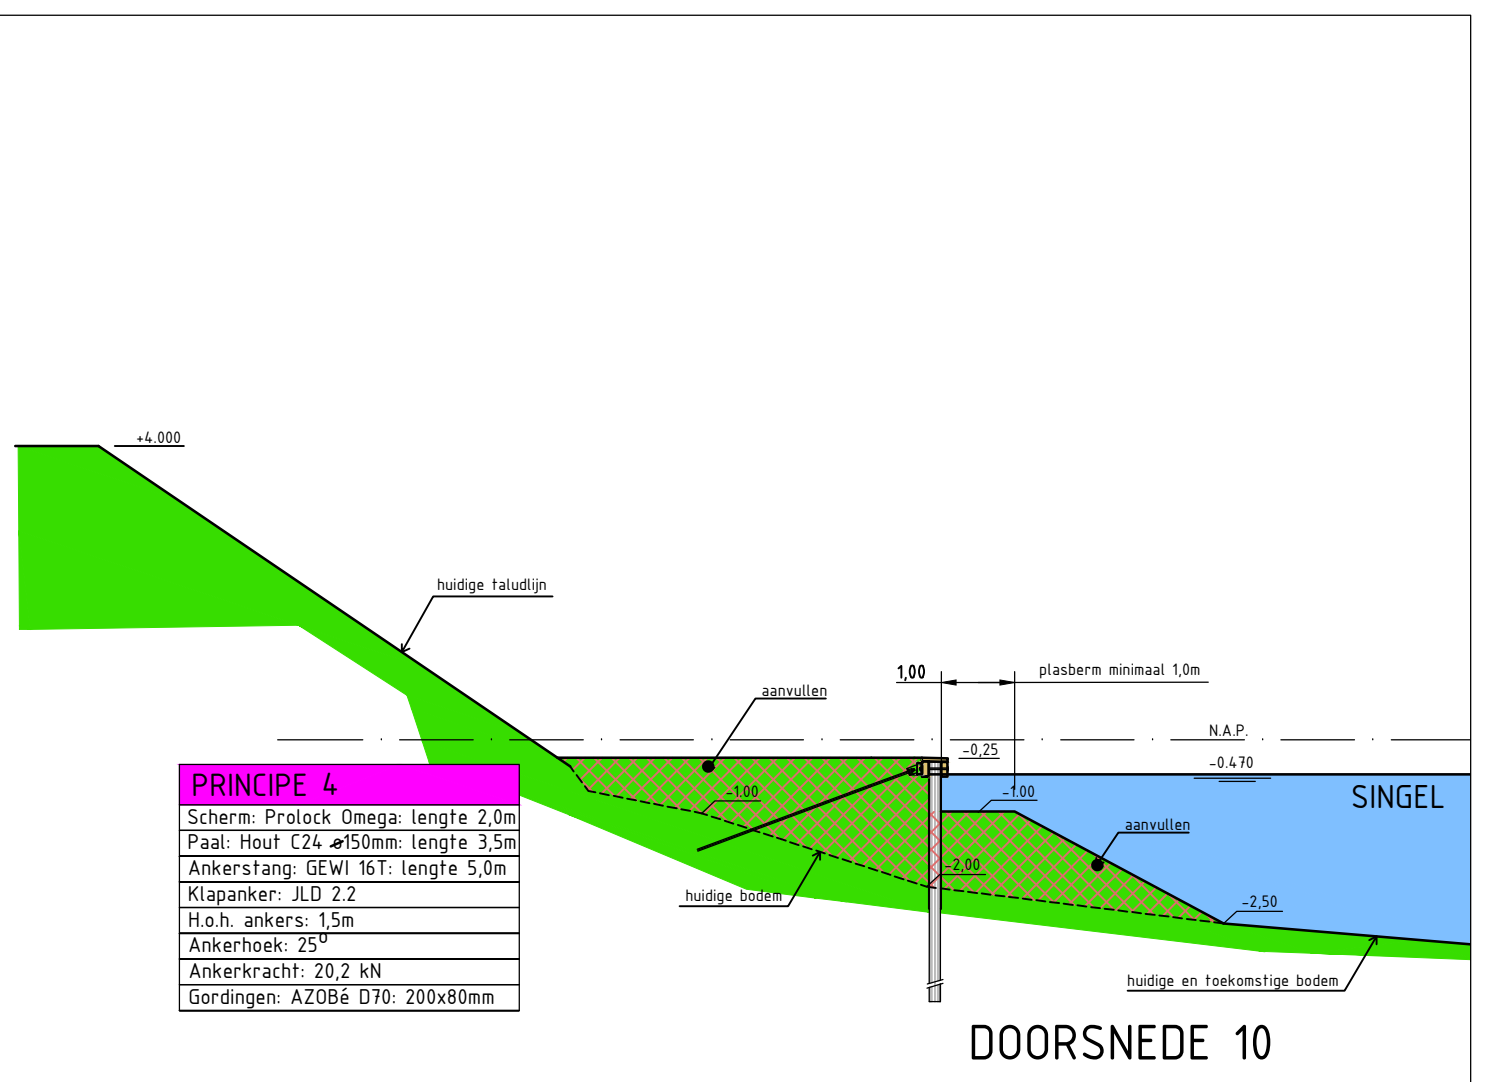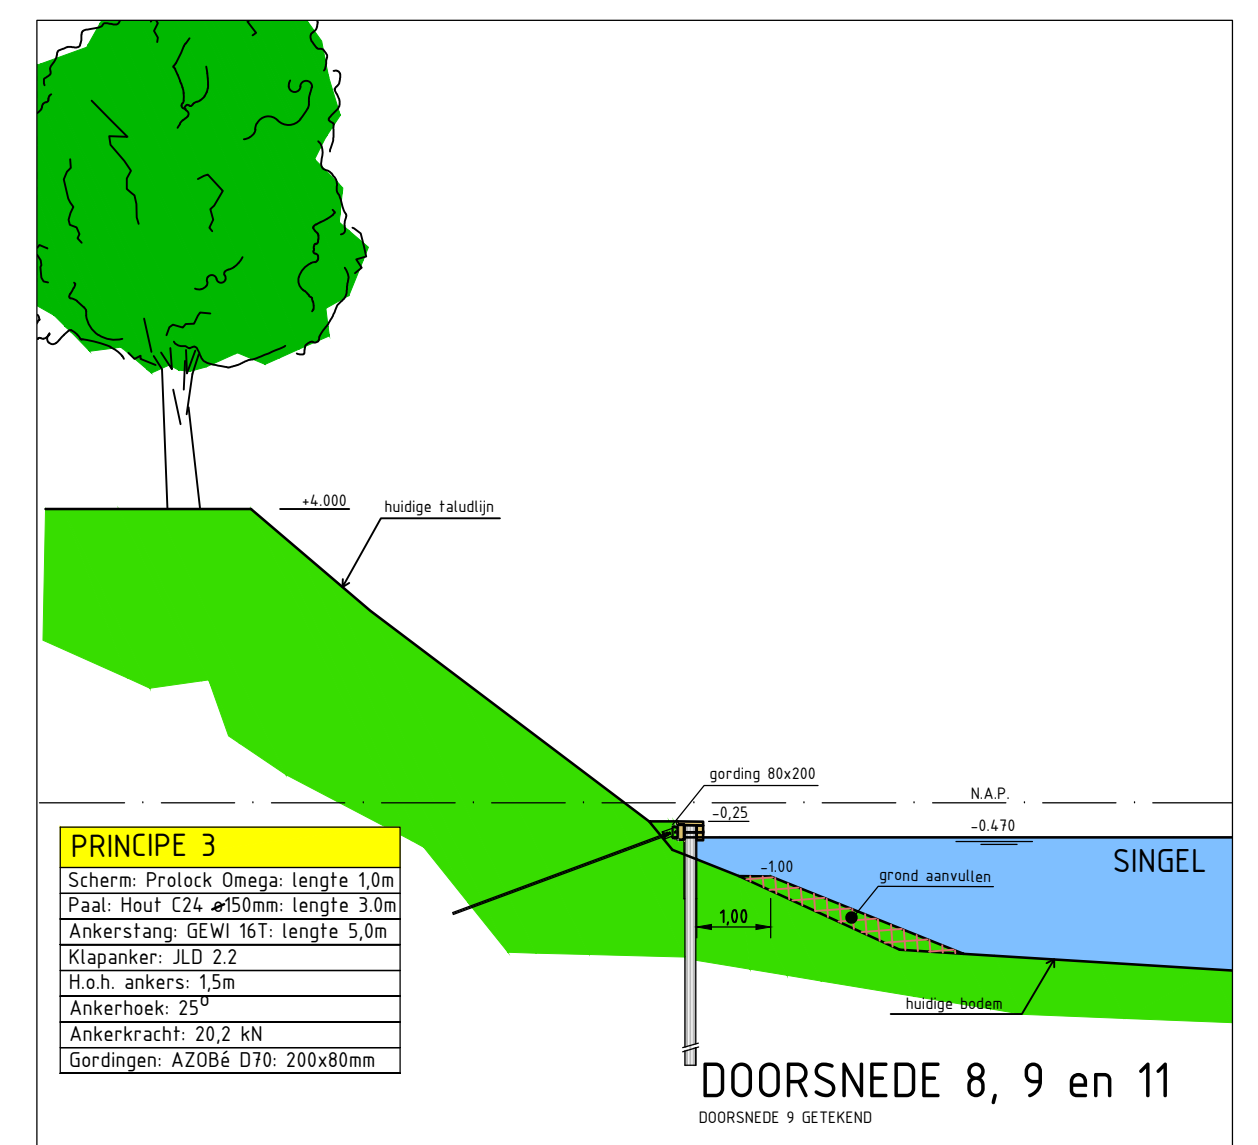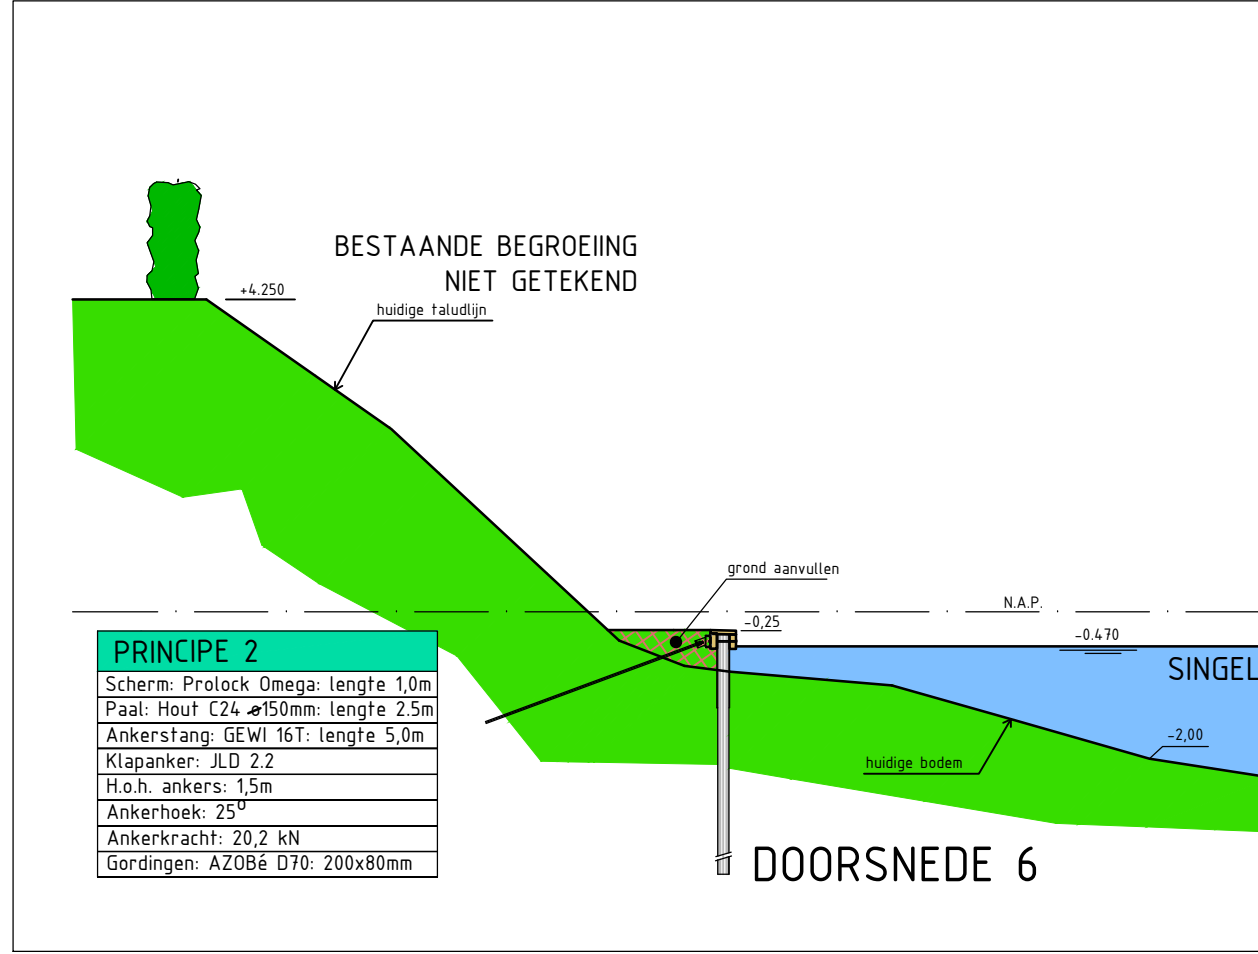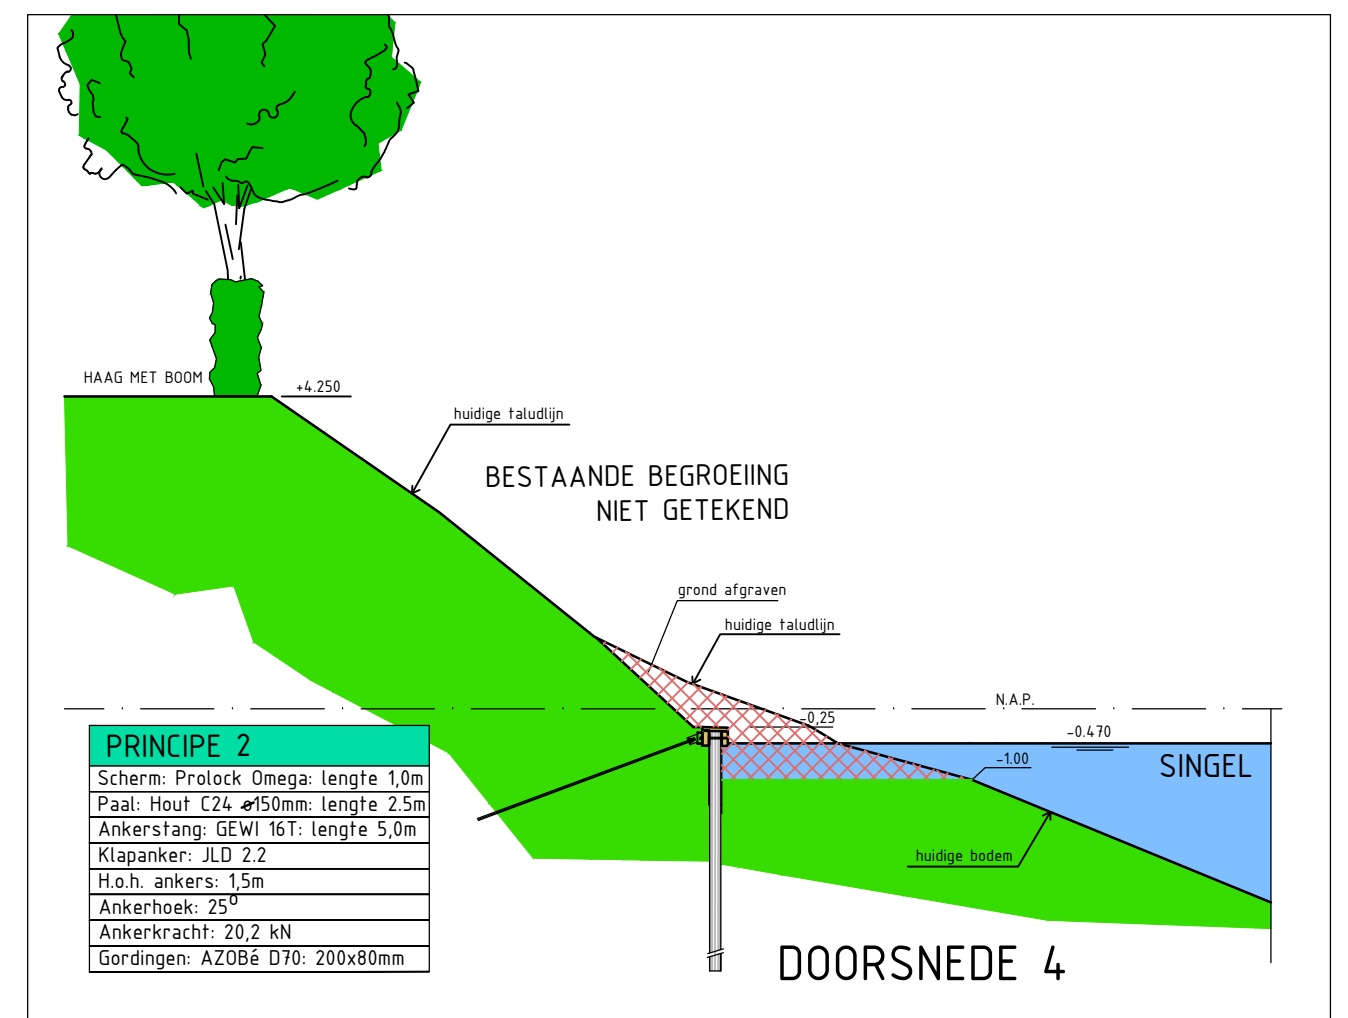

Doorsnede 1, 3 en 12 niet getekend

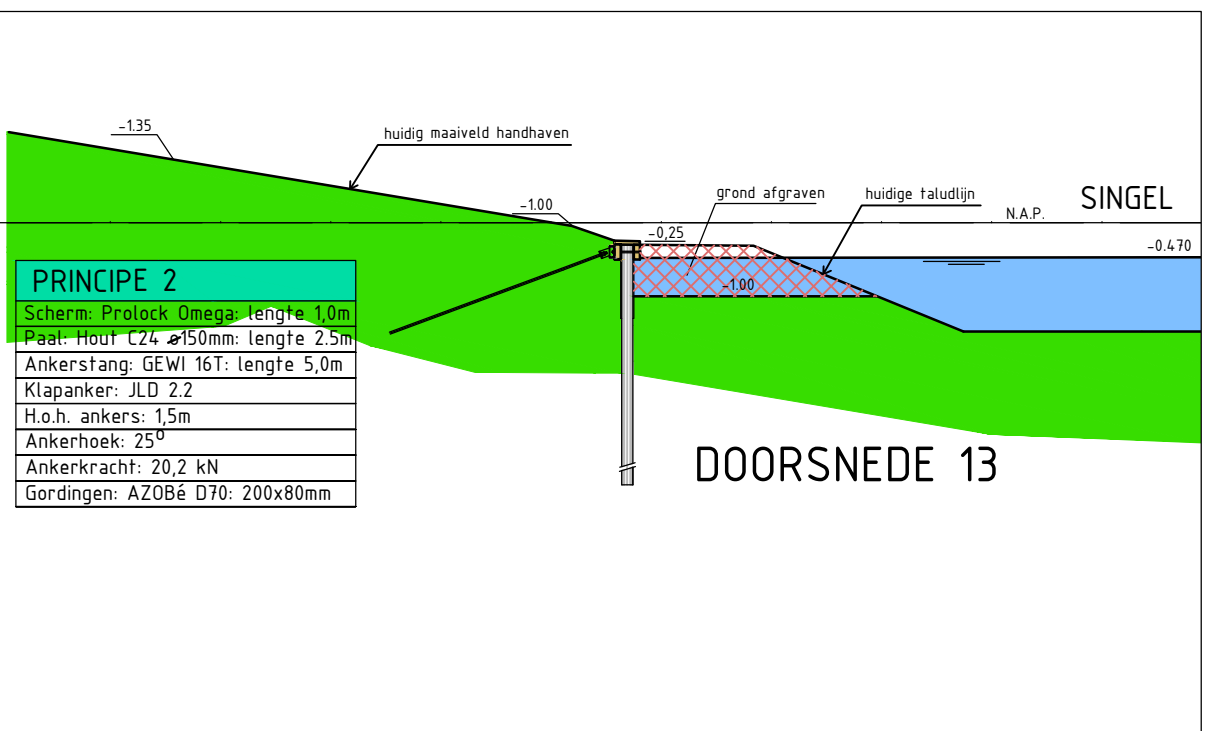

**LEGENDA**

- Maten in meters tenzij anders weergegeven
- Hoogtemaatvoering in meters t.o.v. N.A.P. tenzij anders weergegeven
- pellingen in m t.o.v. N.A.P.

**GEMEENTE WOERDEN**

**SINGEL**

**HOGEWAL EN TORENWAL**

**BESTEKTEKENING HOREND BIJ BVA RB2018-09**

|                       |                 |                          |             |              |
|-----------------------|-----------------|--------------------------|-------------|--------------|
| getekend: HANS BAGGEN | per: 27-02-2024 | schied: SINGEL           | formaat: A0 | blad 1 van 1 |
| gecontroleerd: SWECO  | per: mrt 2023   | tekeningen: W01-76-B10-2 |             |              |

Afdeling Realisatie en Beheer, Bleserboon 14, Postbus 40, 3440 AA Woerden, T: 0348 428911, F: 0348 424108, E: www.woerden.nl