


CONCEPT

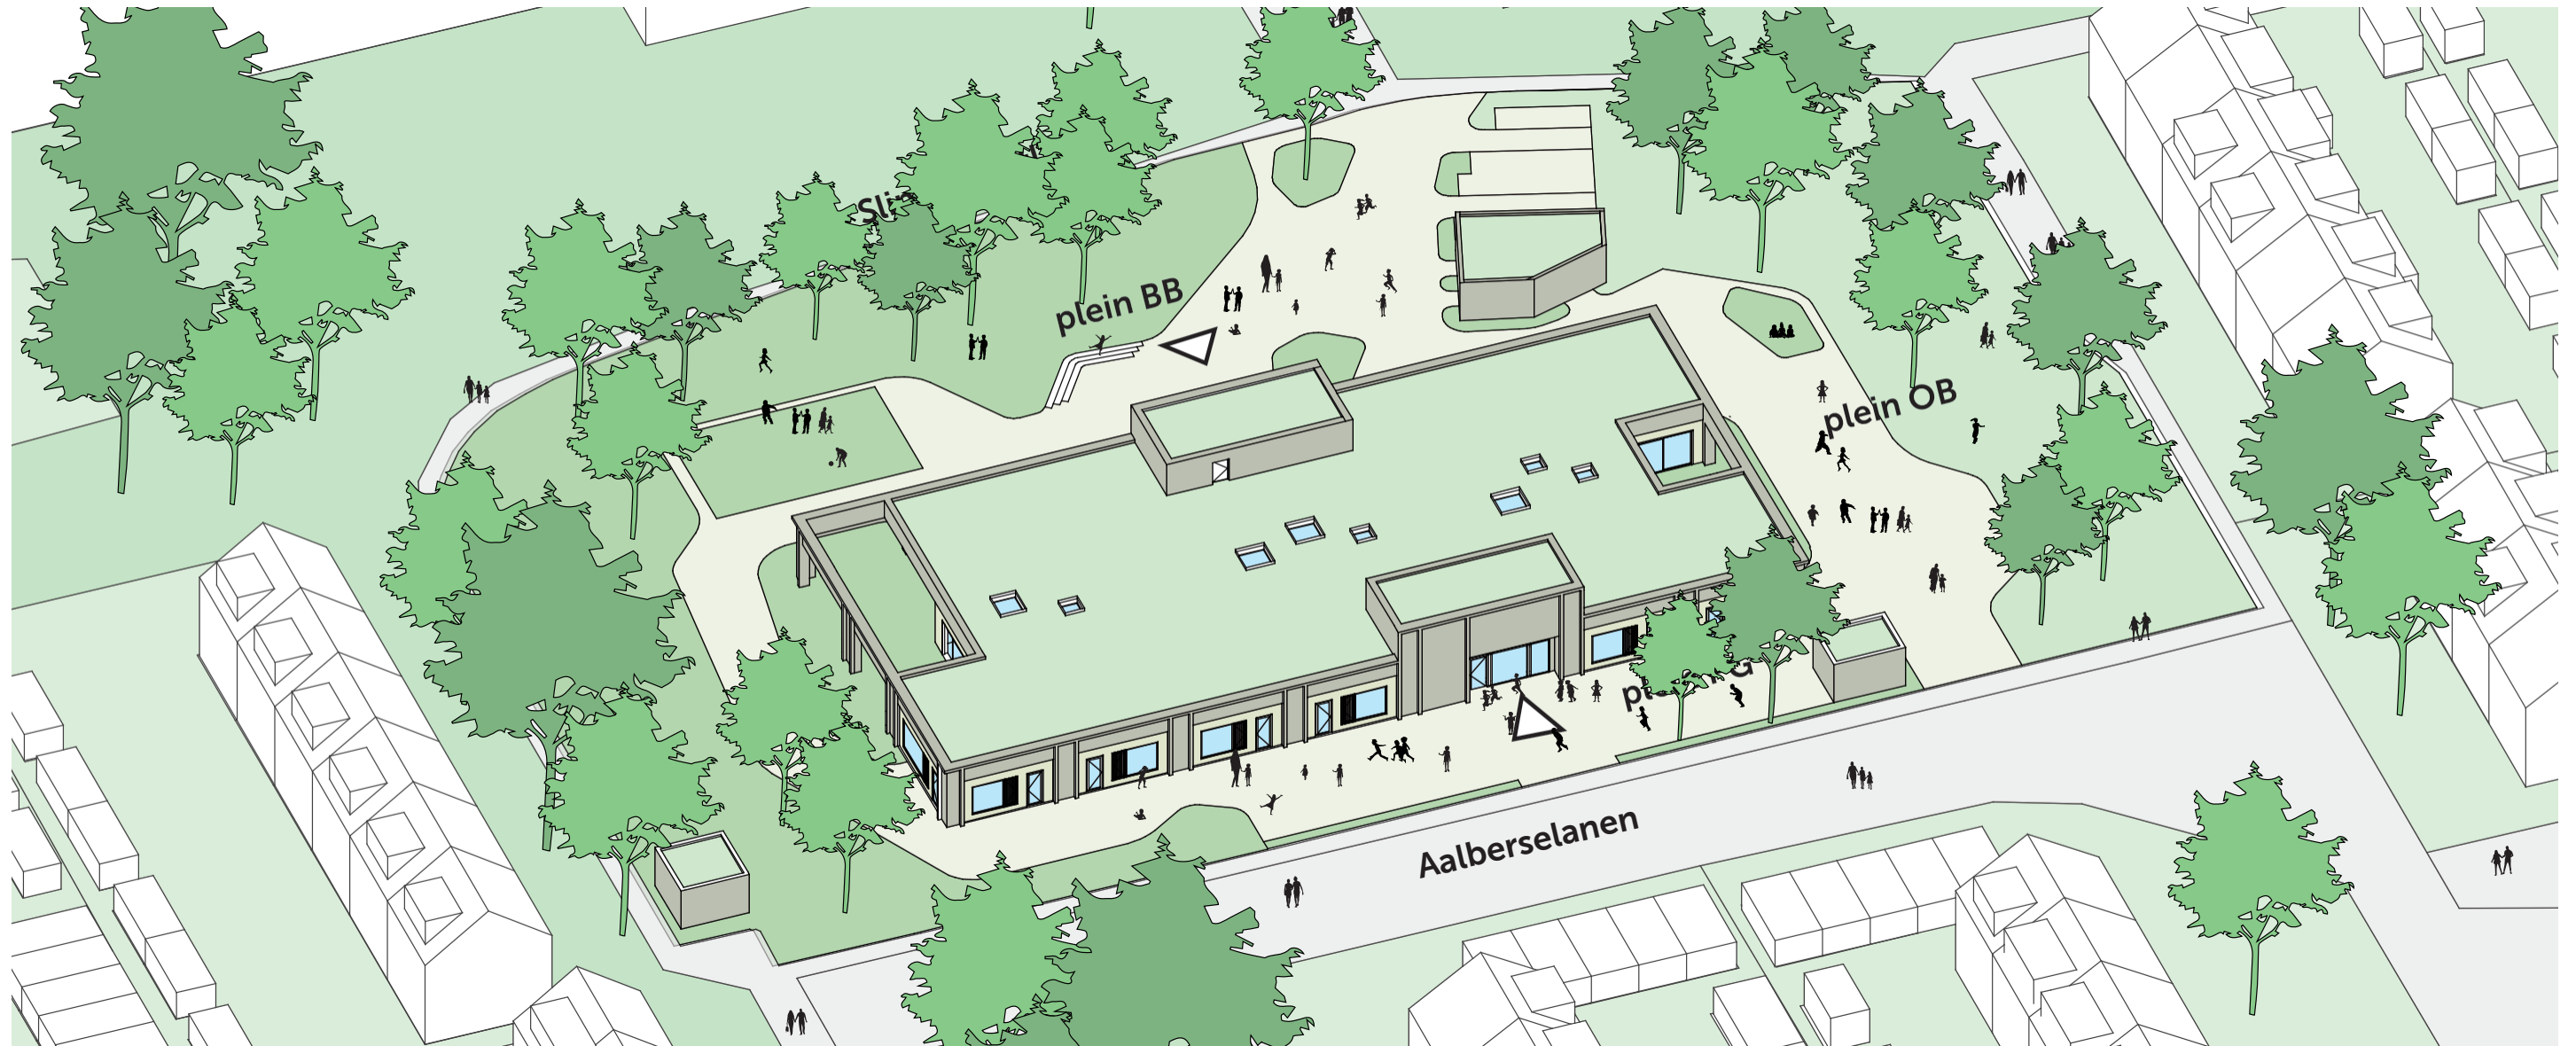


6. Gevelindeling volgt de indeling van de lokalen

PLATTEGROND


begane grond

heldere structuur met
groepsruimten en leerpleinen
rondom gemeenschappelijk hart

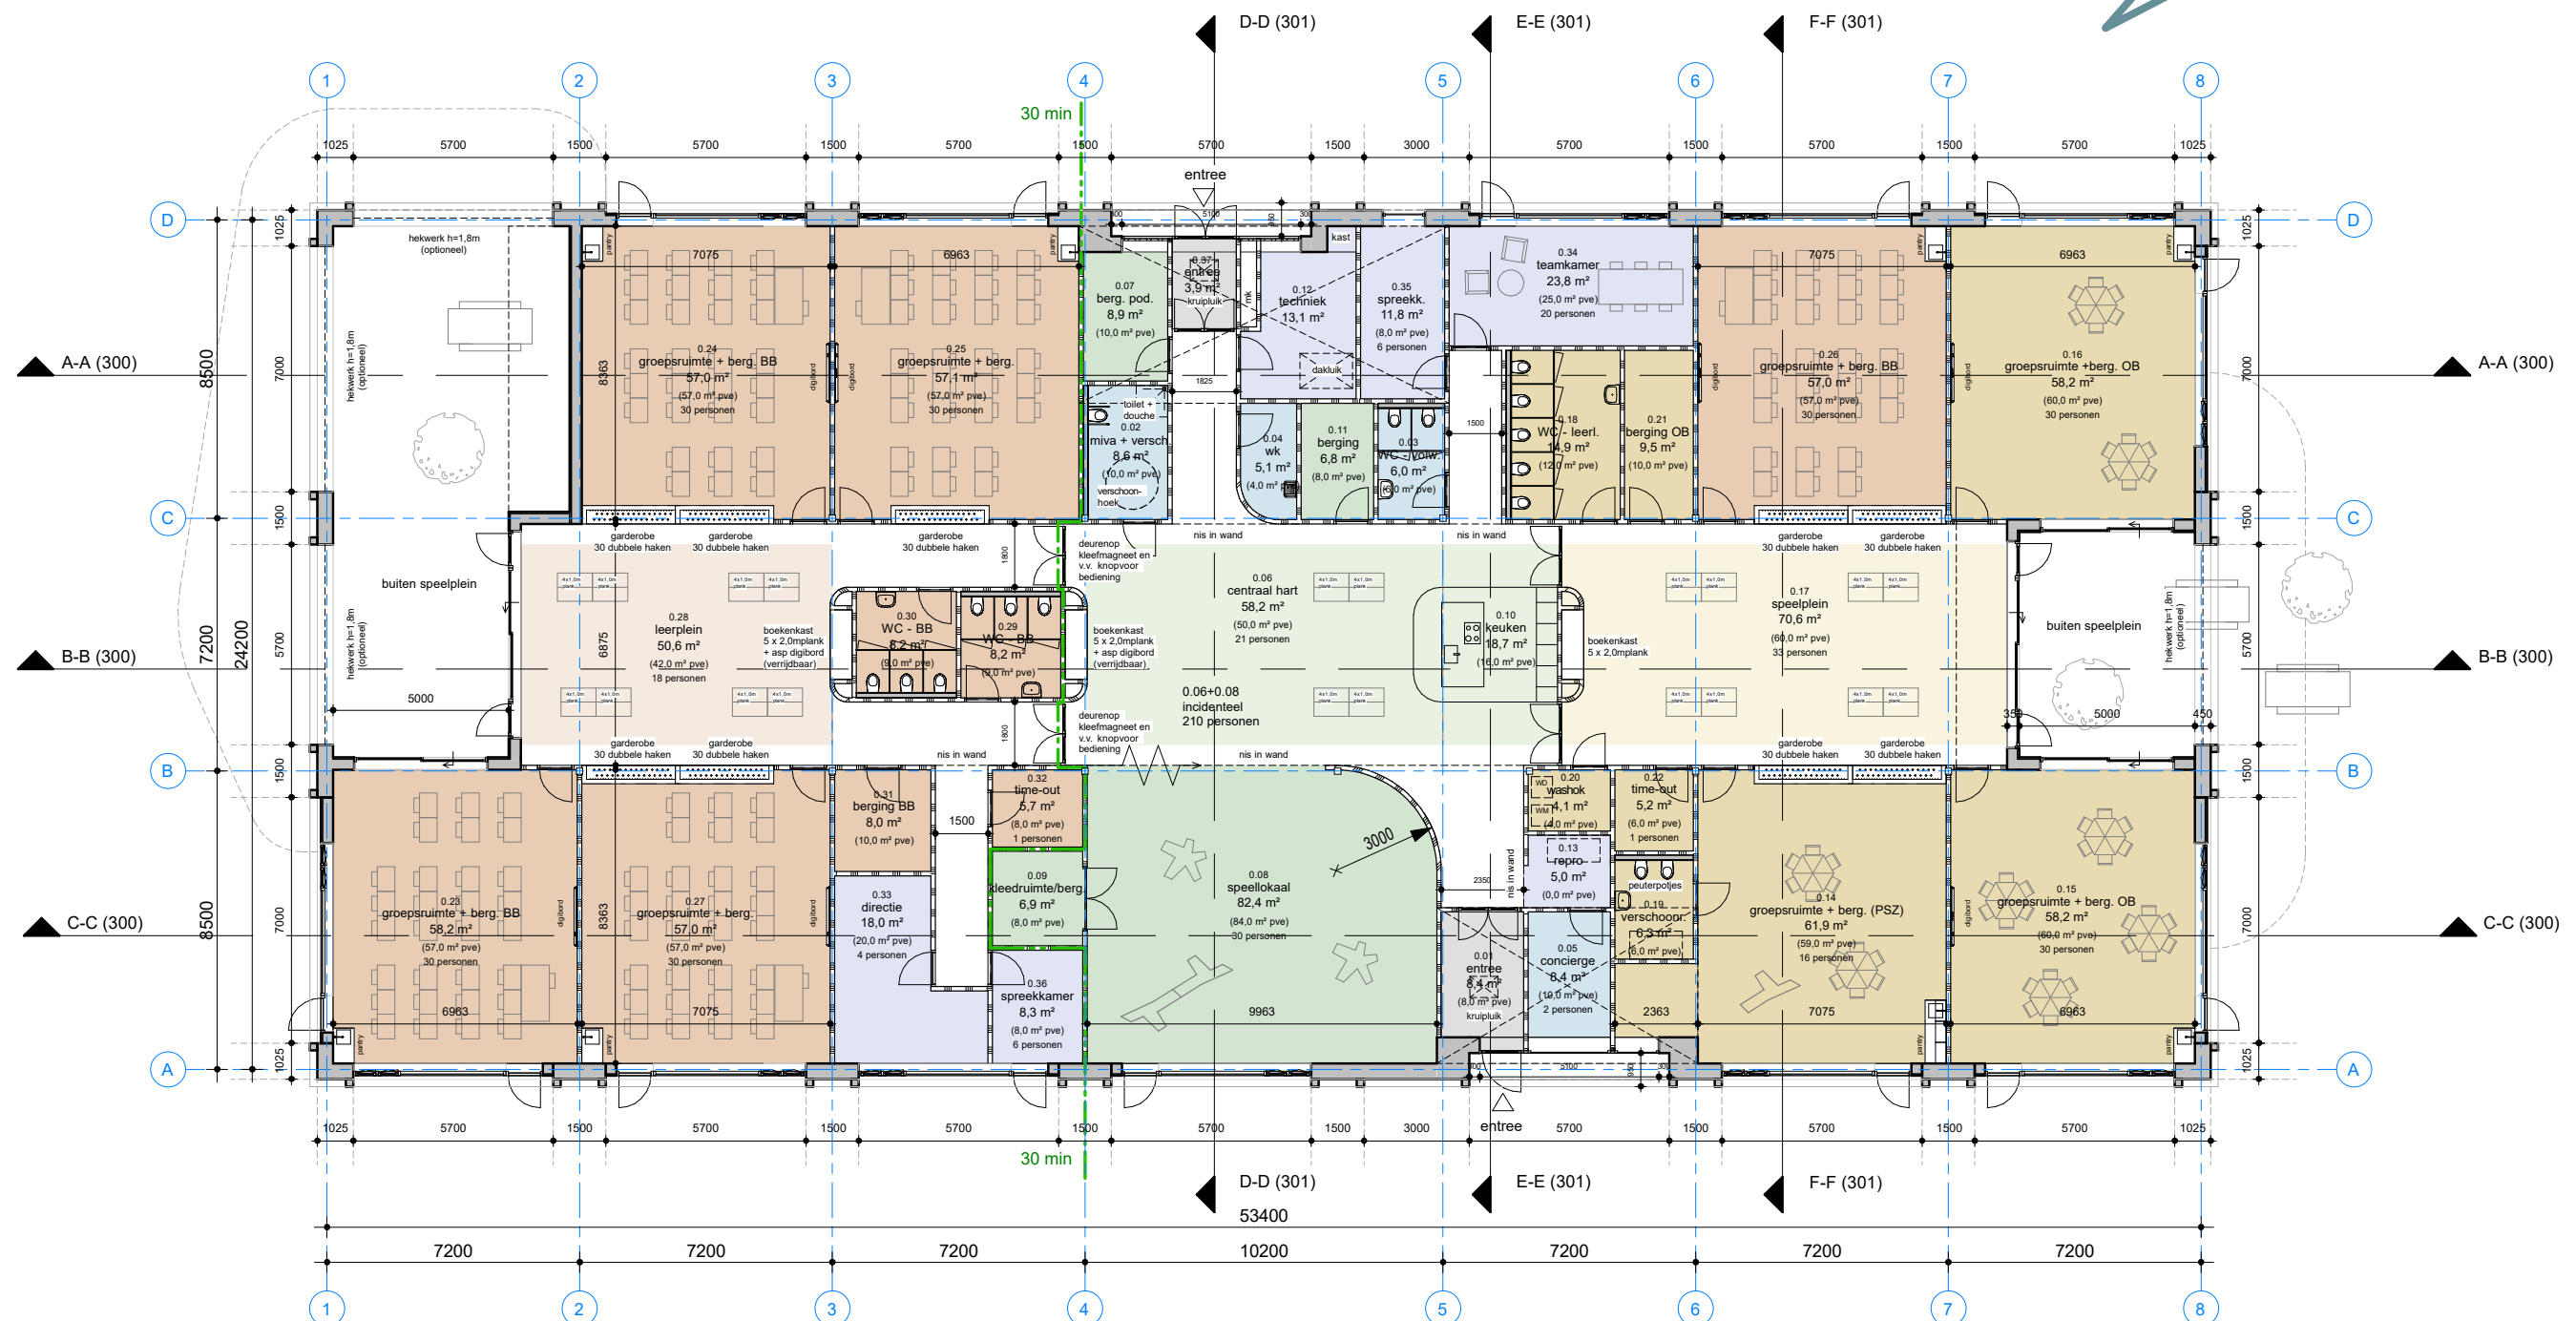

UITBREIDEN IN DE TOEKOMST

uitbreiding één lokaal + evt. patio's dichtzetten

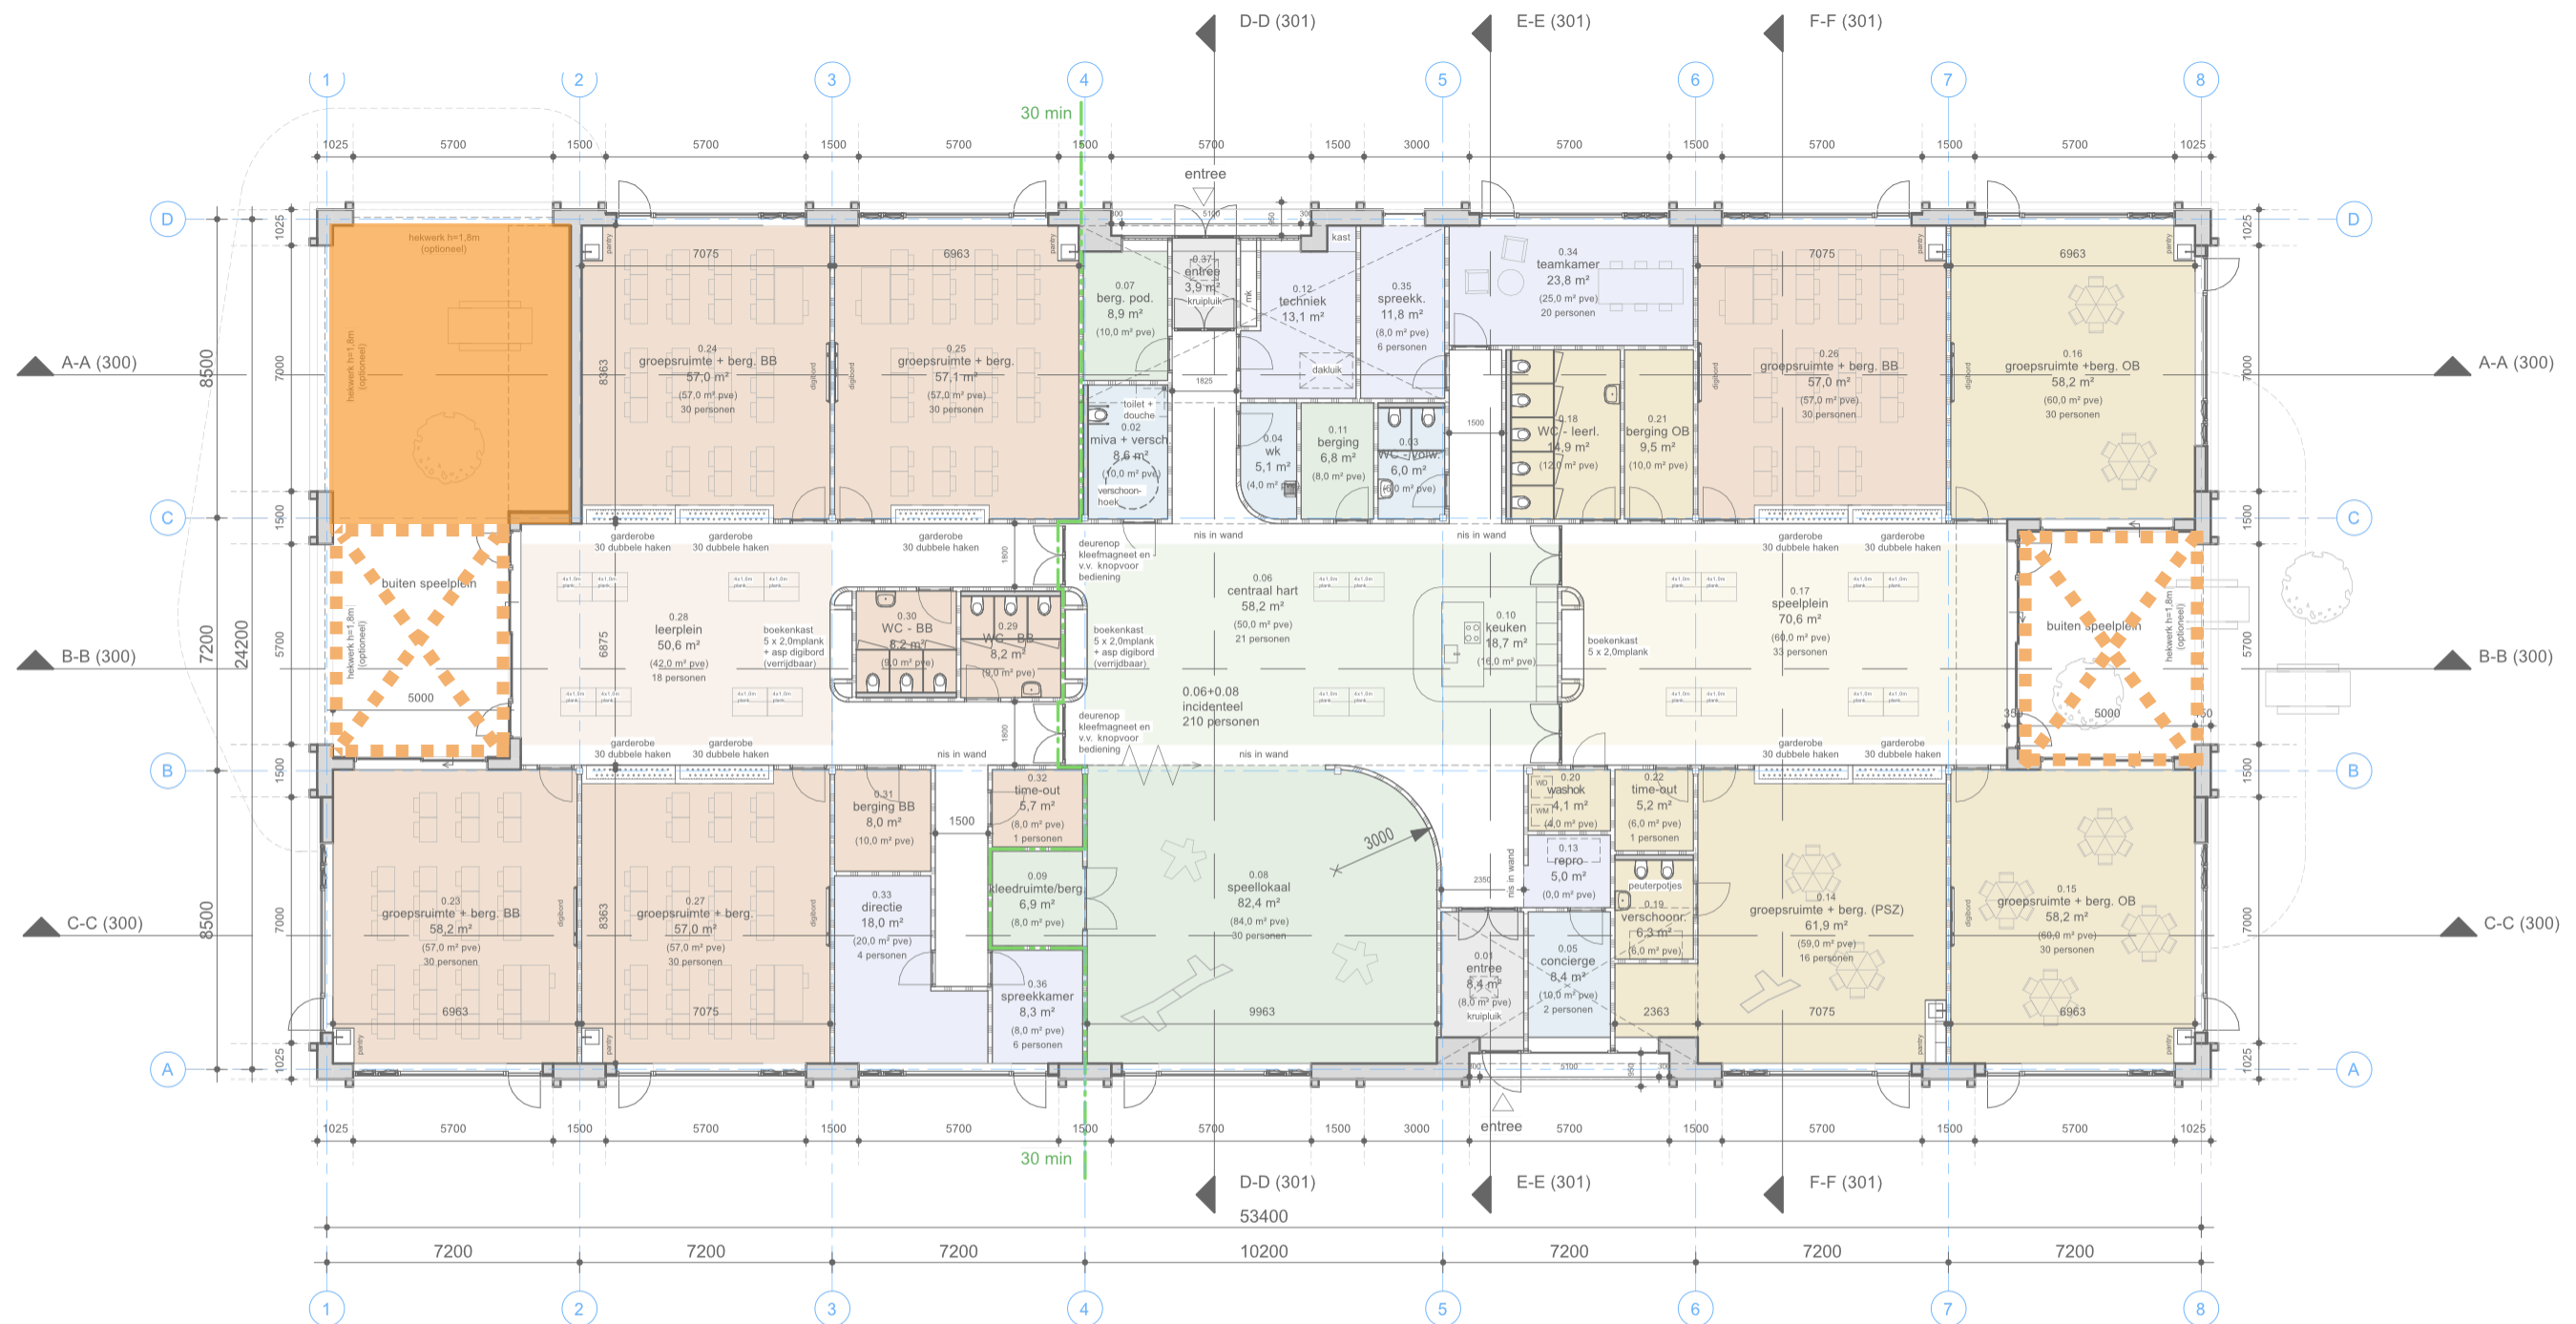

BUITENRUIMTE

eerste schets

- 85 m2 peuters
- 280 m2 onderbouw (incl groep 3)
- 320 m2 bovenbouw
- 100 m2 voetbal
- 300 m2 bewegingstuin
- fietsen kinderen + personeel
- bestaande bomen
- logistiek



DUURZAAMHEID



energiezuinige installaties
warmtepomp met WKO
installaties in gebouw



flexibele indeling



biodiversiteit vergroten
nestkasten / insectenhotel
vlindertuin



regenwater buffering



geoptimaliseerd op zon oriëntatie
buitenzonwering



groenblauw
speelplein



biobased
materialen





PV-panelen op
de daken



vergroening op gebouw
groen dak sedumtapijt



gezond binnenklimaat

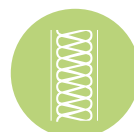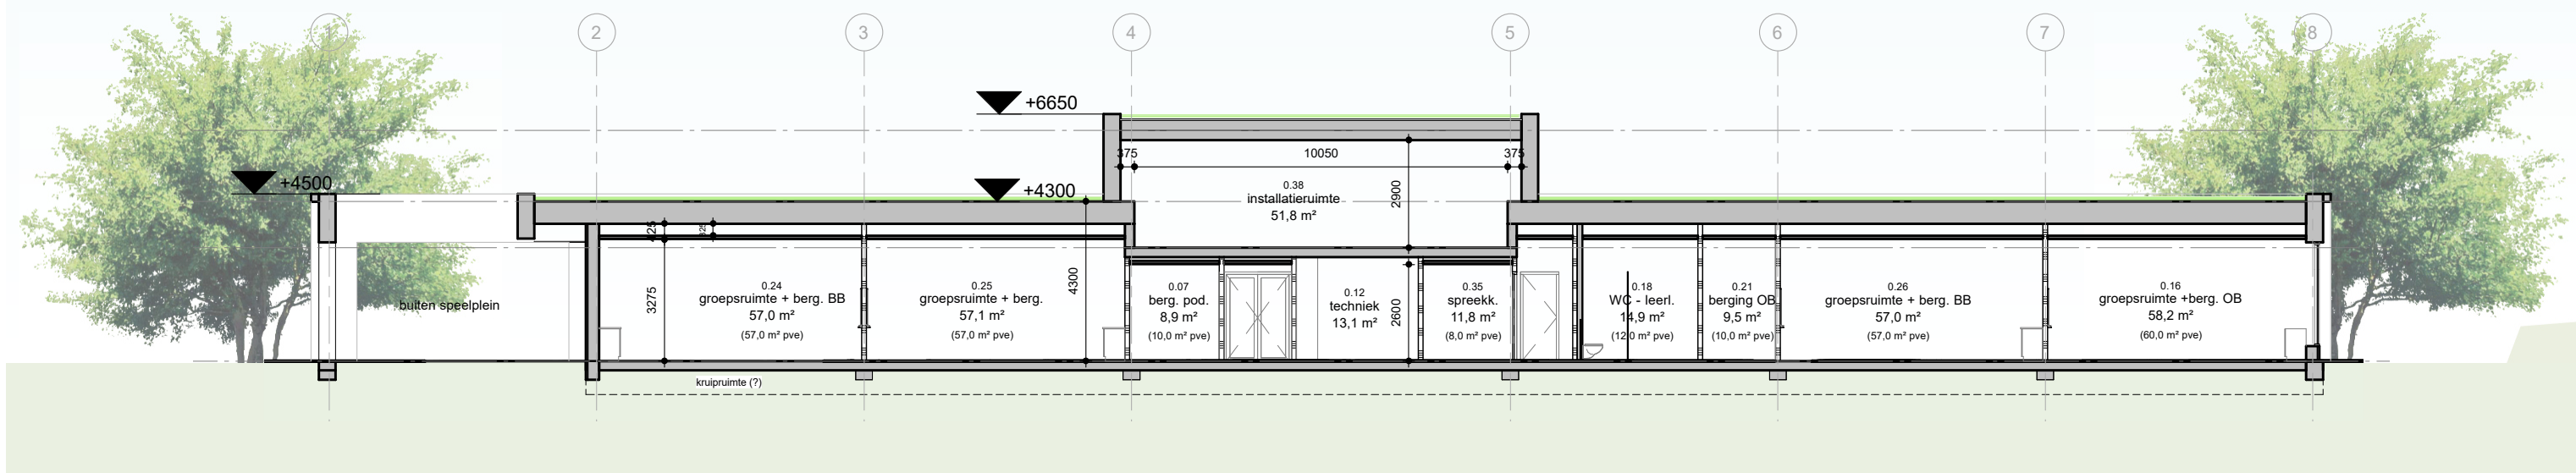

hoogwaardige
isolatie



waterberging



veel daglicht
ruimtedetectie



toegankelijkheid



eenvoudig onderhoud/
schoonmaken



beperken verhard oppervlak
half-verharding en veel
groen