






Bijlage 13: ontwerpen

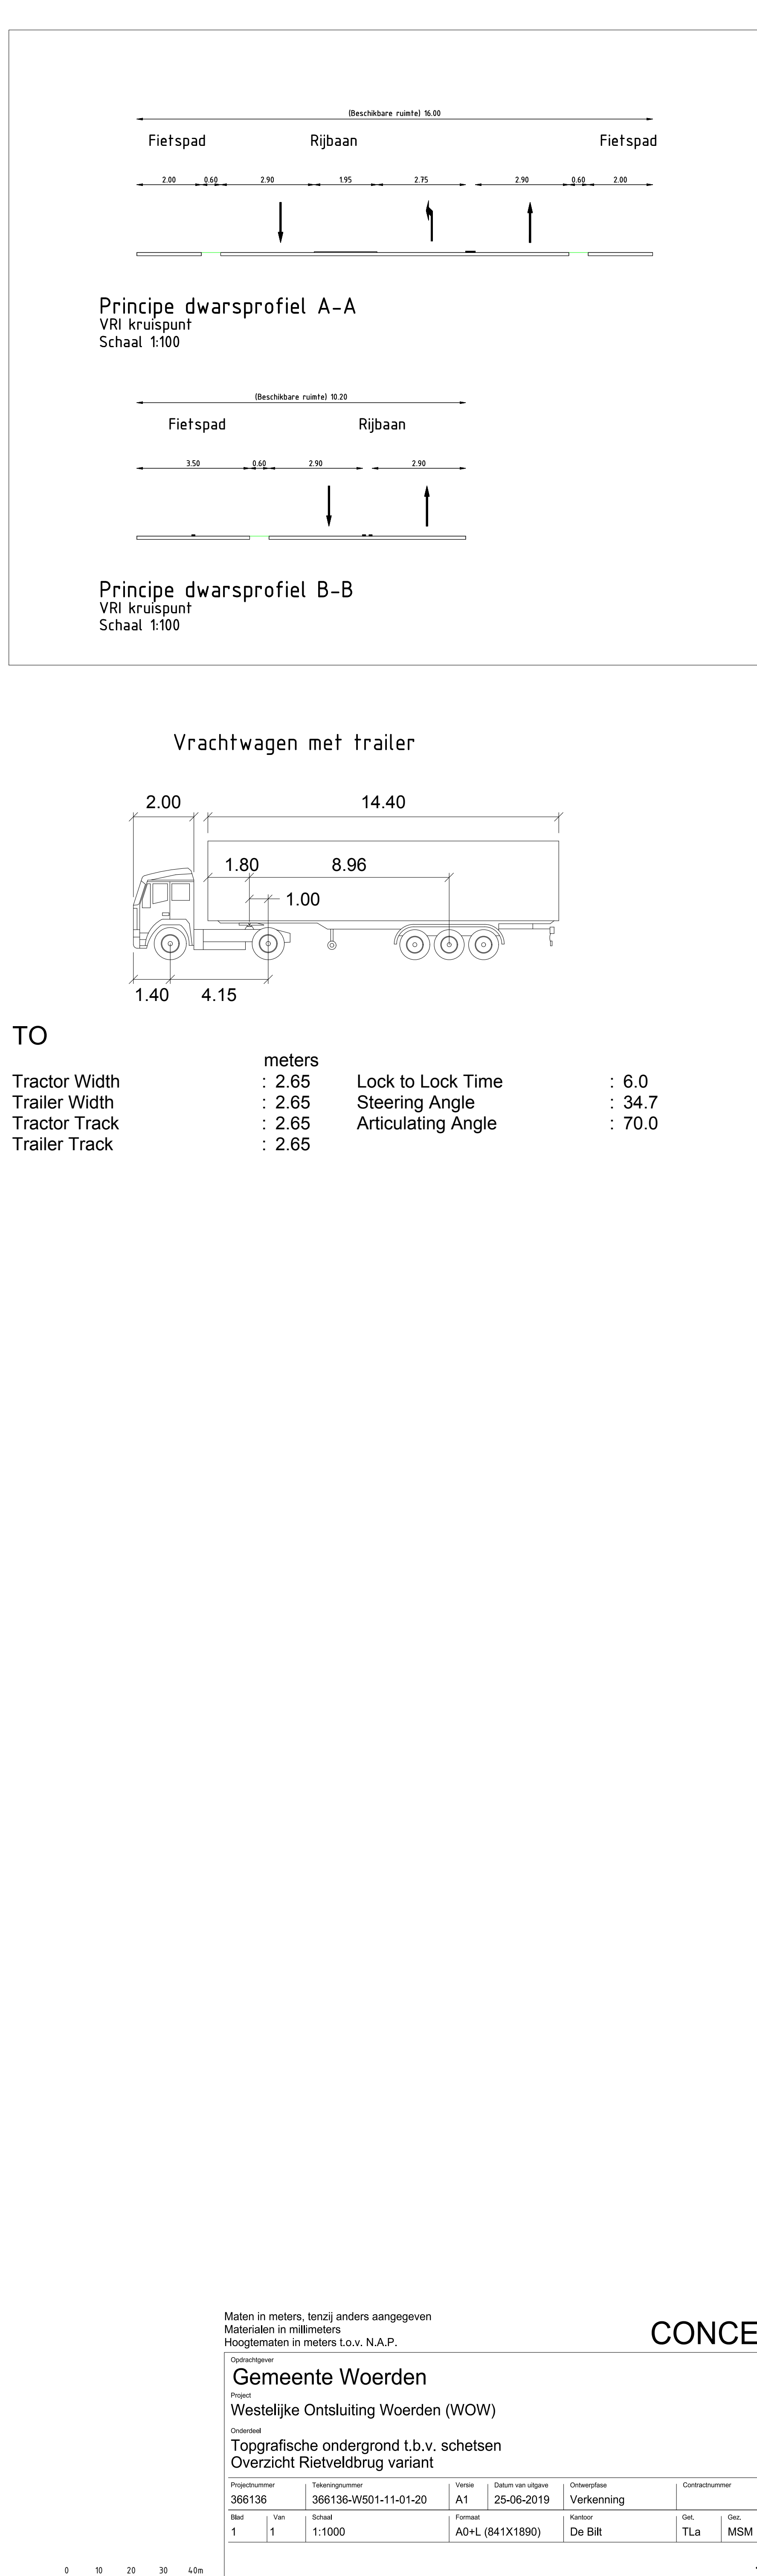

SWECO 

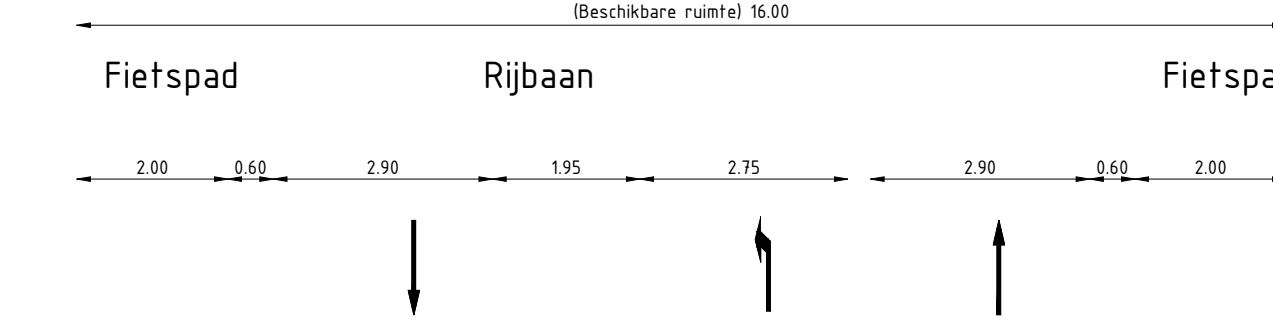


Principe dwarsprofiel A-A
VRI kruispunt
Schaal 1:100

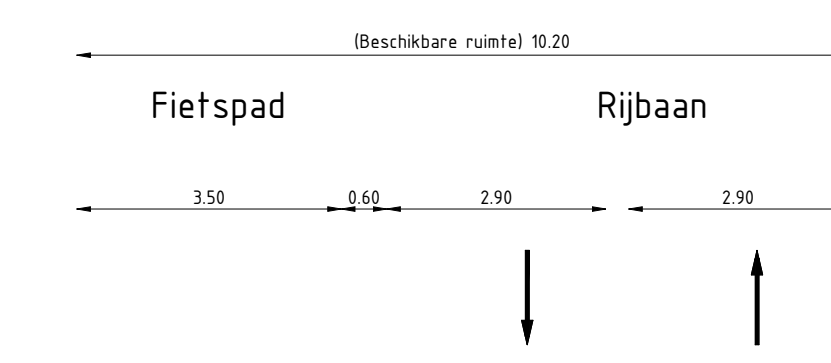

Principe dwarsprofiel B-B
VRI kruispunt
Schaal 1:100

Vrachtwagen met trailer

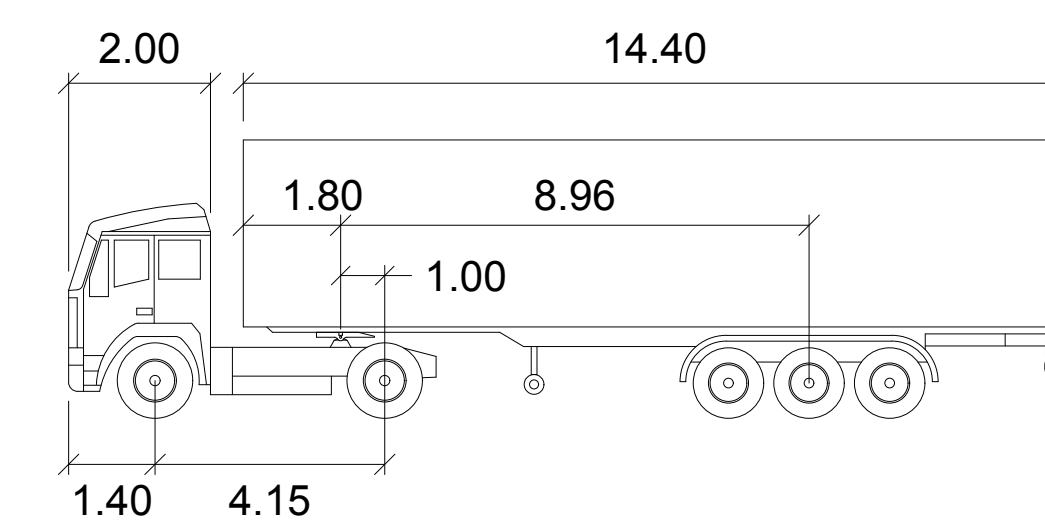

TO

Tractor Width	: 2.65	Lock to Lock Time	: 6.0
Trailer Width	: 2.65	Steering Angle	: 34.7
Tractor Track	: 2.65	Articulating Angle	: 70.0
Trailer Track	: 2.65		

Meten in meters, tenzij anders aangegeven

Materialen in millimeters
Hooptematen in meters t.o.v. N.A.P.

Cyberkultiver

Gemeente Woerden

Westelijke Ontsluiting Woerden

Contents

Overzicht Gildenbrug variant

Projektnummer	Tekeningnummer
---------------	----------------

366135	366135-W501-11-01-23
--------	----------------------

1	1	1:1000
---	---	--------

www.caspio.nl

© Sweco Nederland B.V. Alle rechten voorbehouden

CONCEPT

Drukschijver
Gemeente Woerden

Project
Montallier Ontwikkeling Maatschap


Onderstaand



Topgrafische ondergrond t.b.v.
Overzicht Gildenburg variant

Projectnummer	365136	Tekeningnummer	365136-W501-11-01-23	Version	A1	Datum van uitgave	25-06-2019	Ontwerpfase	Verkenning	Contractnummer	
Bld	Van	Schaal		Formaat		Karton		Get.		Doc.	
1	1	1:1000		A0+L (841X1890)		De Bilt		TLs		M	

www.swelco.nl
© Sweco Nederland B.V. Alle rechten voorbehouden


SWECO 

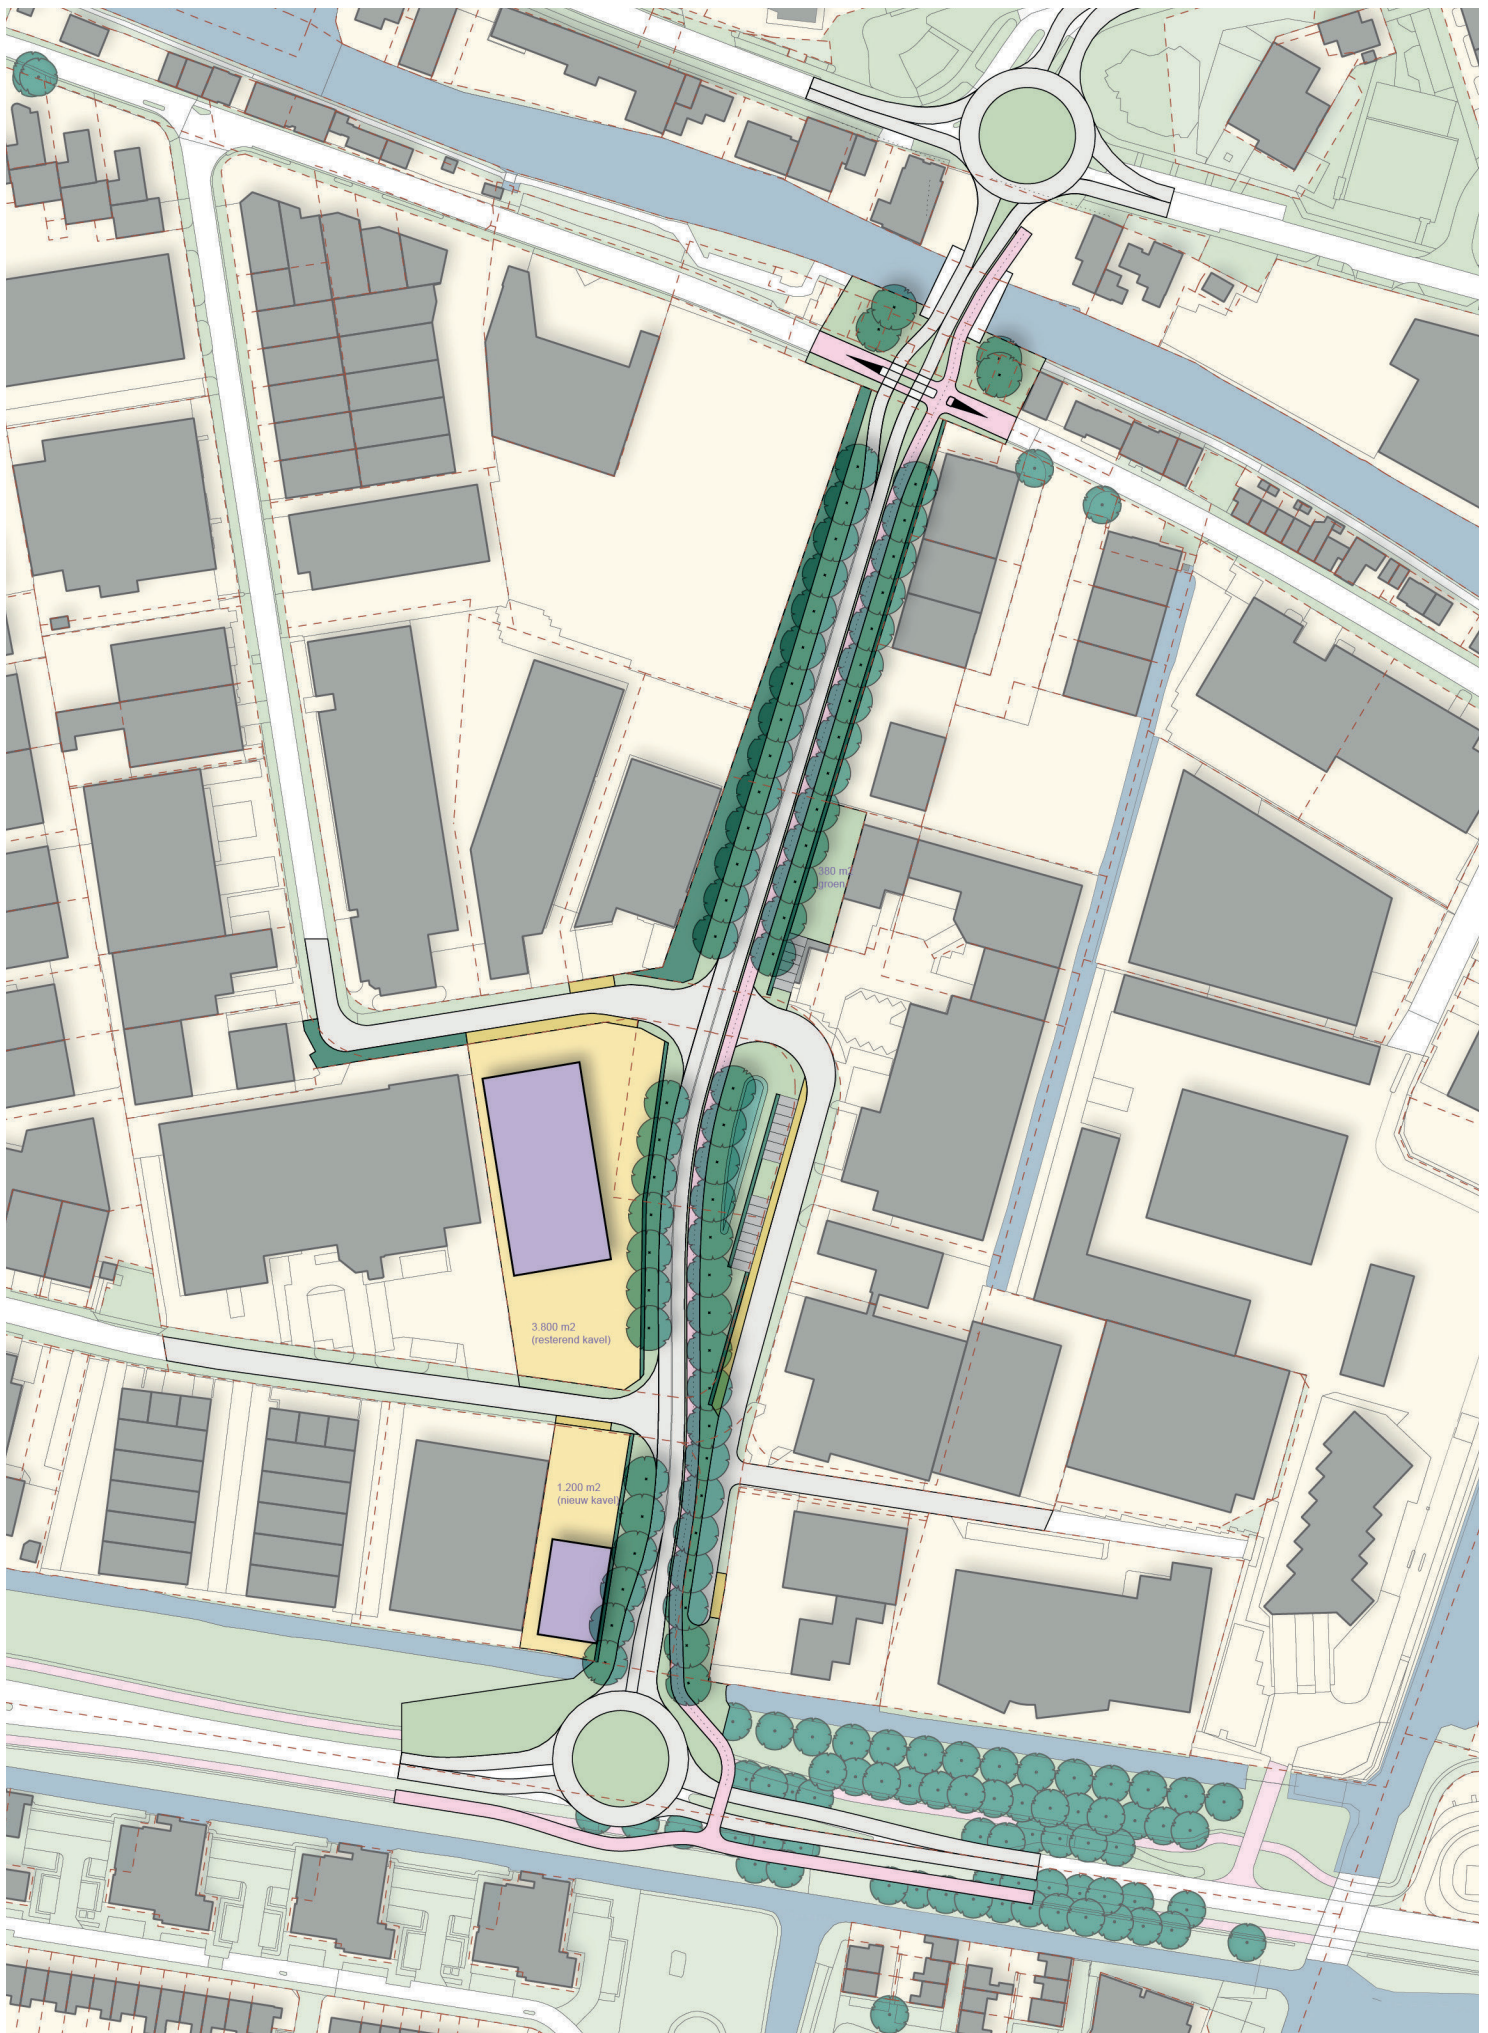

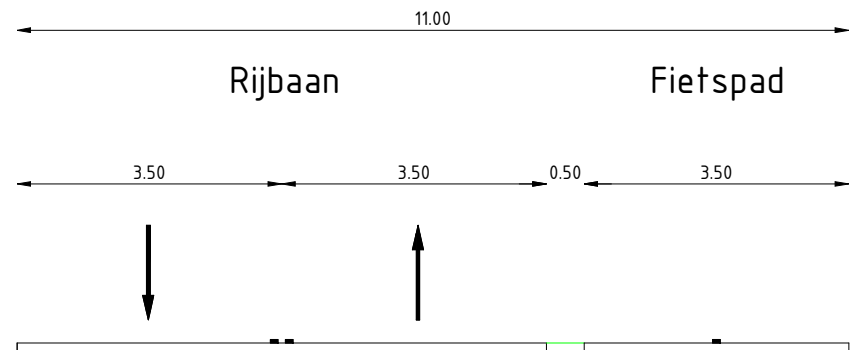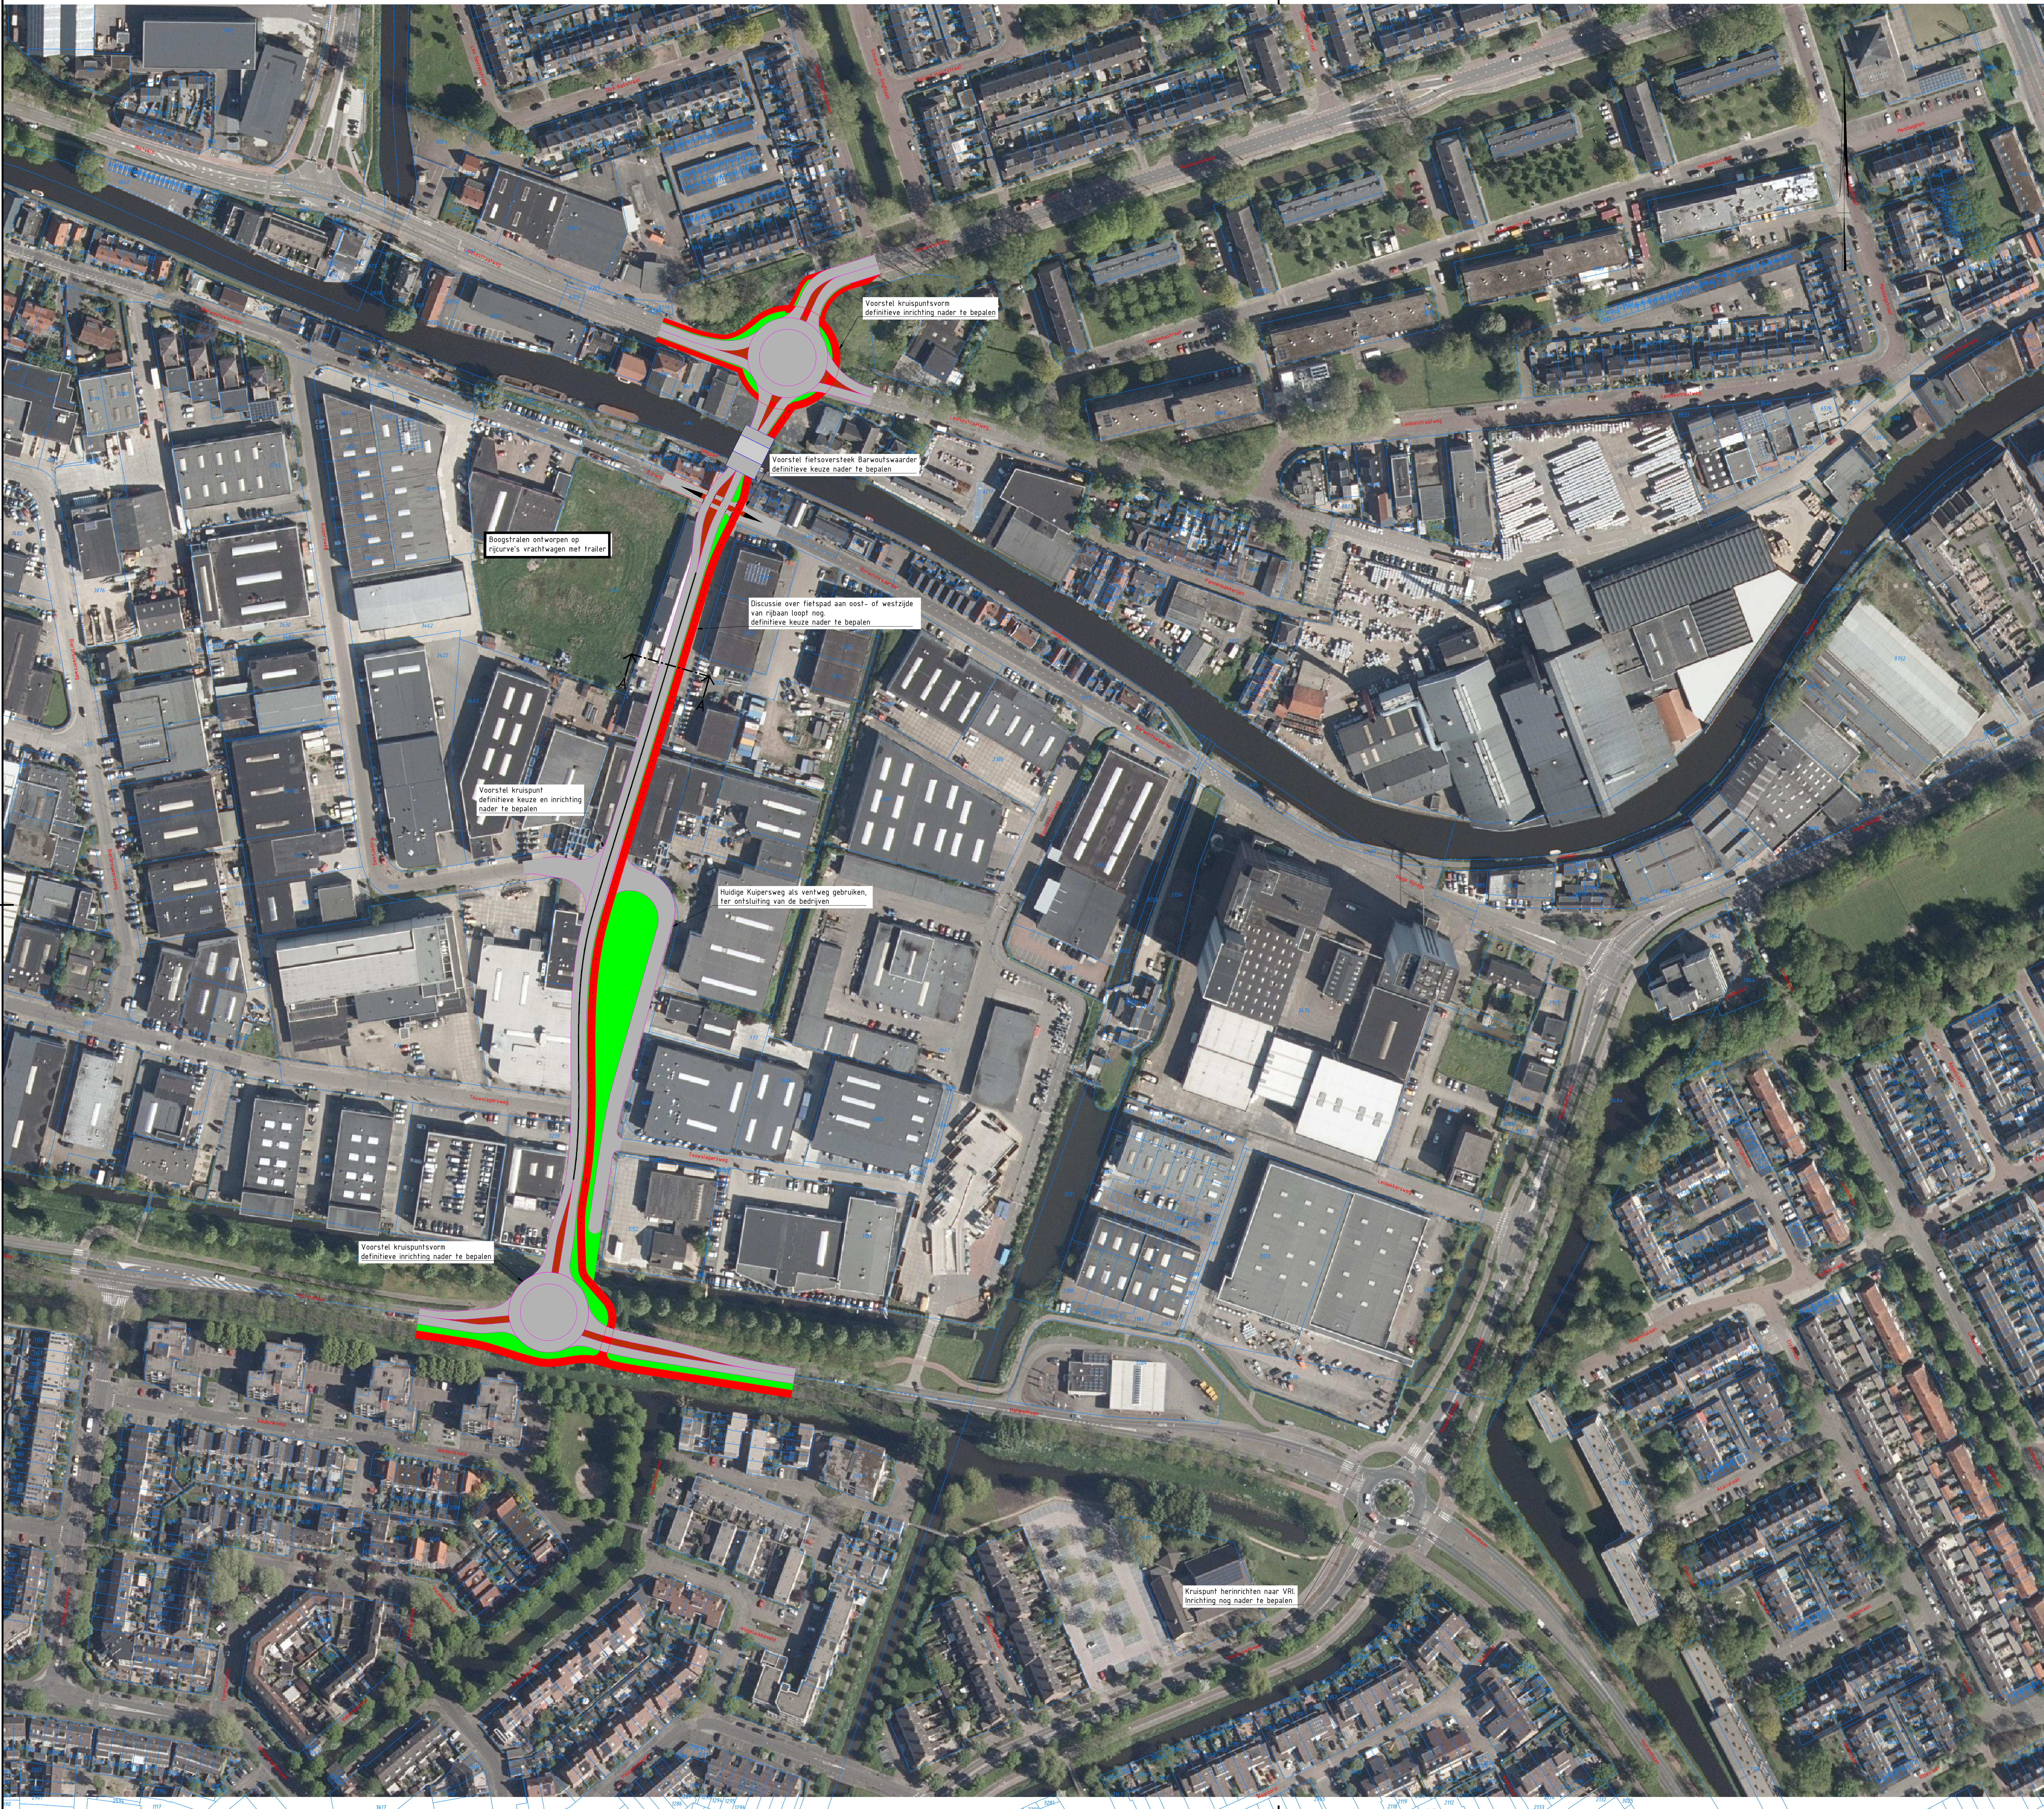

Principe dwarsprofiel A-A
Schaal 1:100

vrachtwagen met trailer

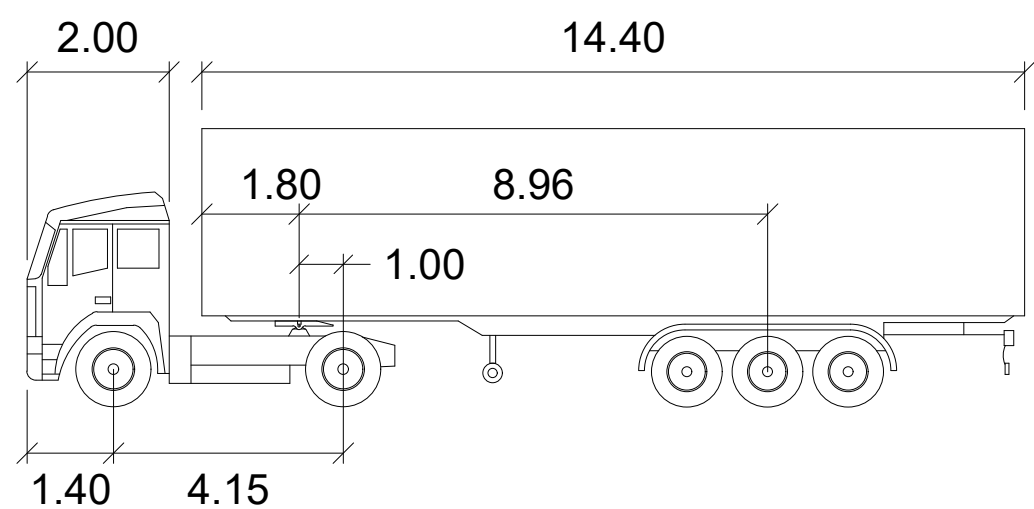

TO	meters		
Tractor Width	: 2.65	Lock to Lock Time	: 6.0
Trailer Width	: 2.65	Steering Angle	: 34.7
Tractor Track	: 2.65	Articulating Angle	: 70.0
Trailer Track	: 2.65		

Maten in meters, tenzij anders aangegeven
Materialen in millimeters
Hoogtematen in meters Lo.v. N.A.P.

Gemeente Woerden
Westelijke Ontsluiting Woerden (WOW)


Overzicht Rembrandtbrug variant tracé west



Projectnummer	Tekeningnummer	Verste	Datum van uitgave	Ontwerpnaam	Contractnummer
370960	370960-W501-11-01-17	A1	12-06-2020	Verkenning	
Blad	Van	Schaal	Formaat	Revisie	Get. Gev. Acc.
1	1	1:1000	A0 (841x1189)	De Bilt	AdG TLa RJJ

www.sweco.nl
© Sweco Nederland B.V. Alle rechten voorbehouden

CONCEPT


SWECO

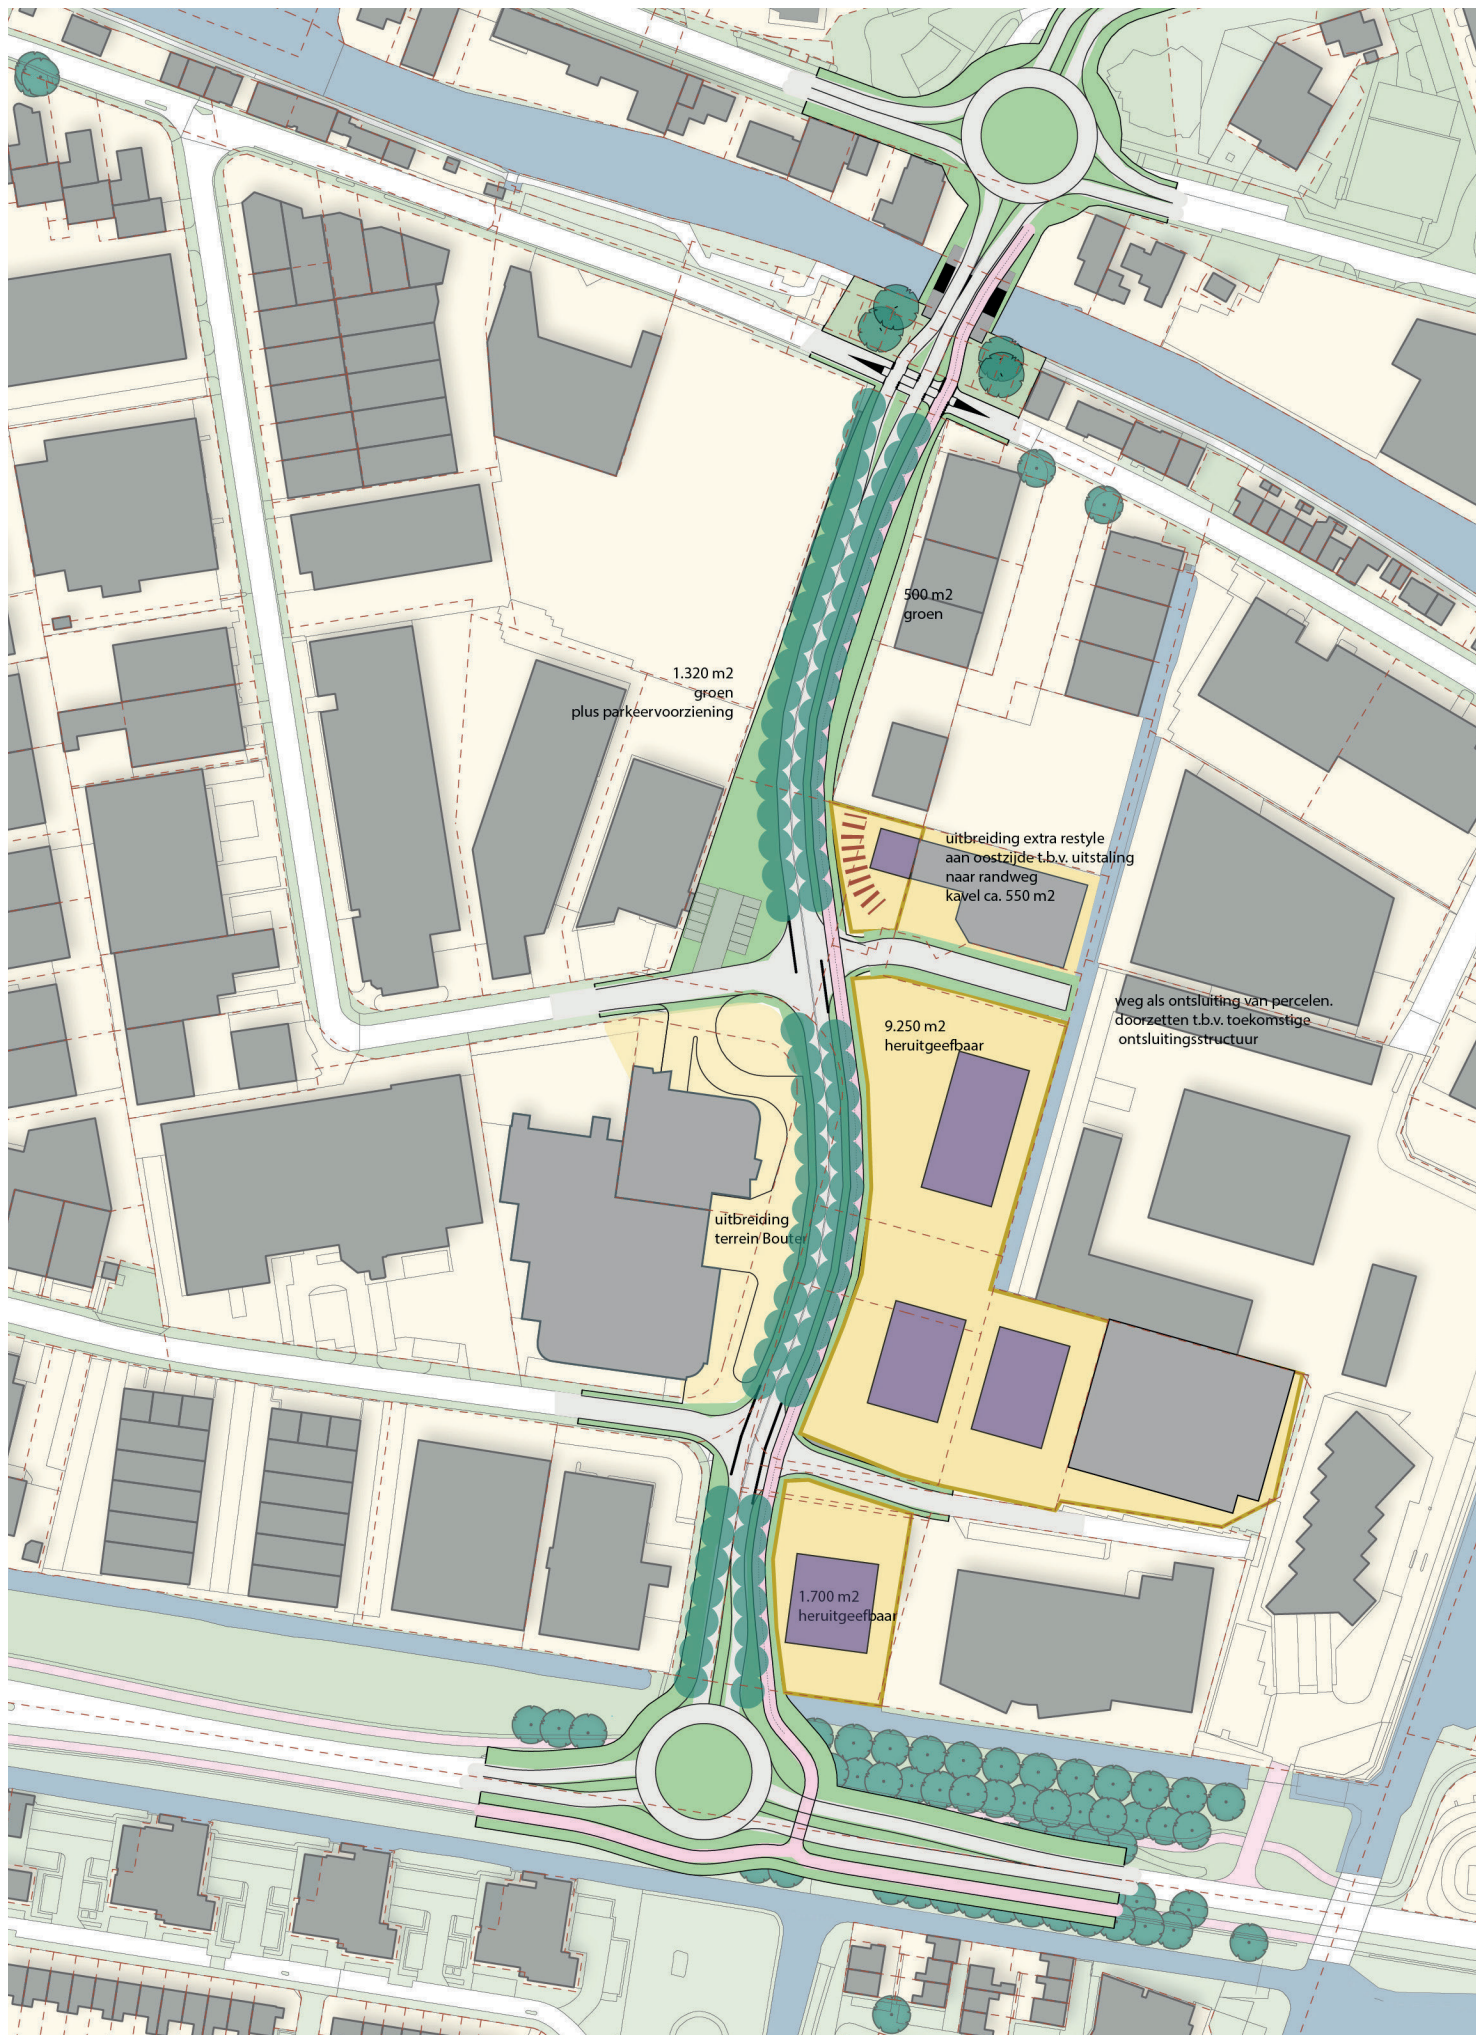

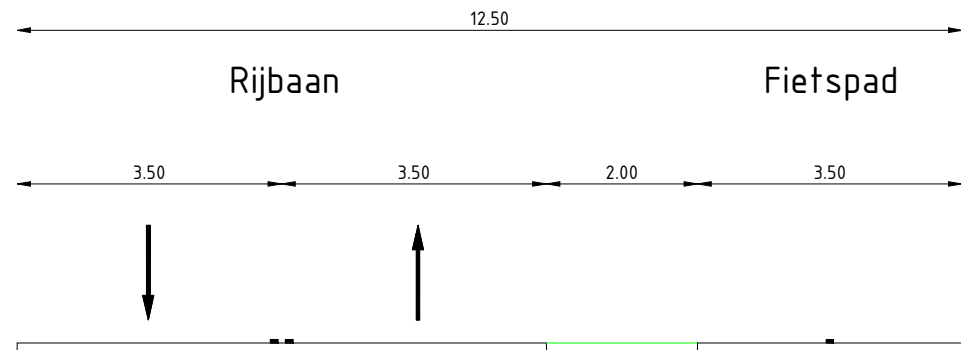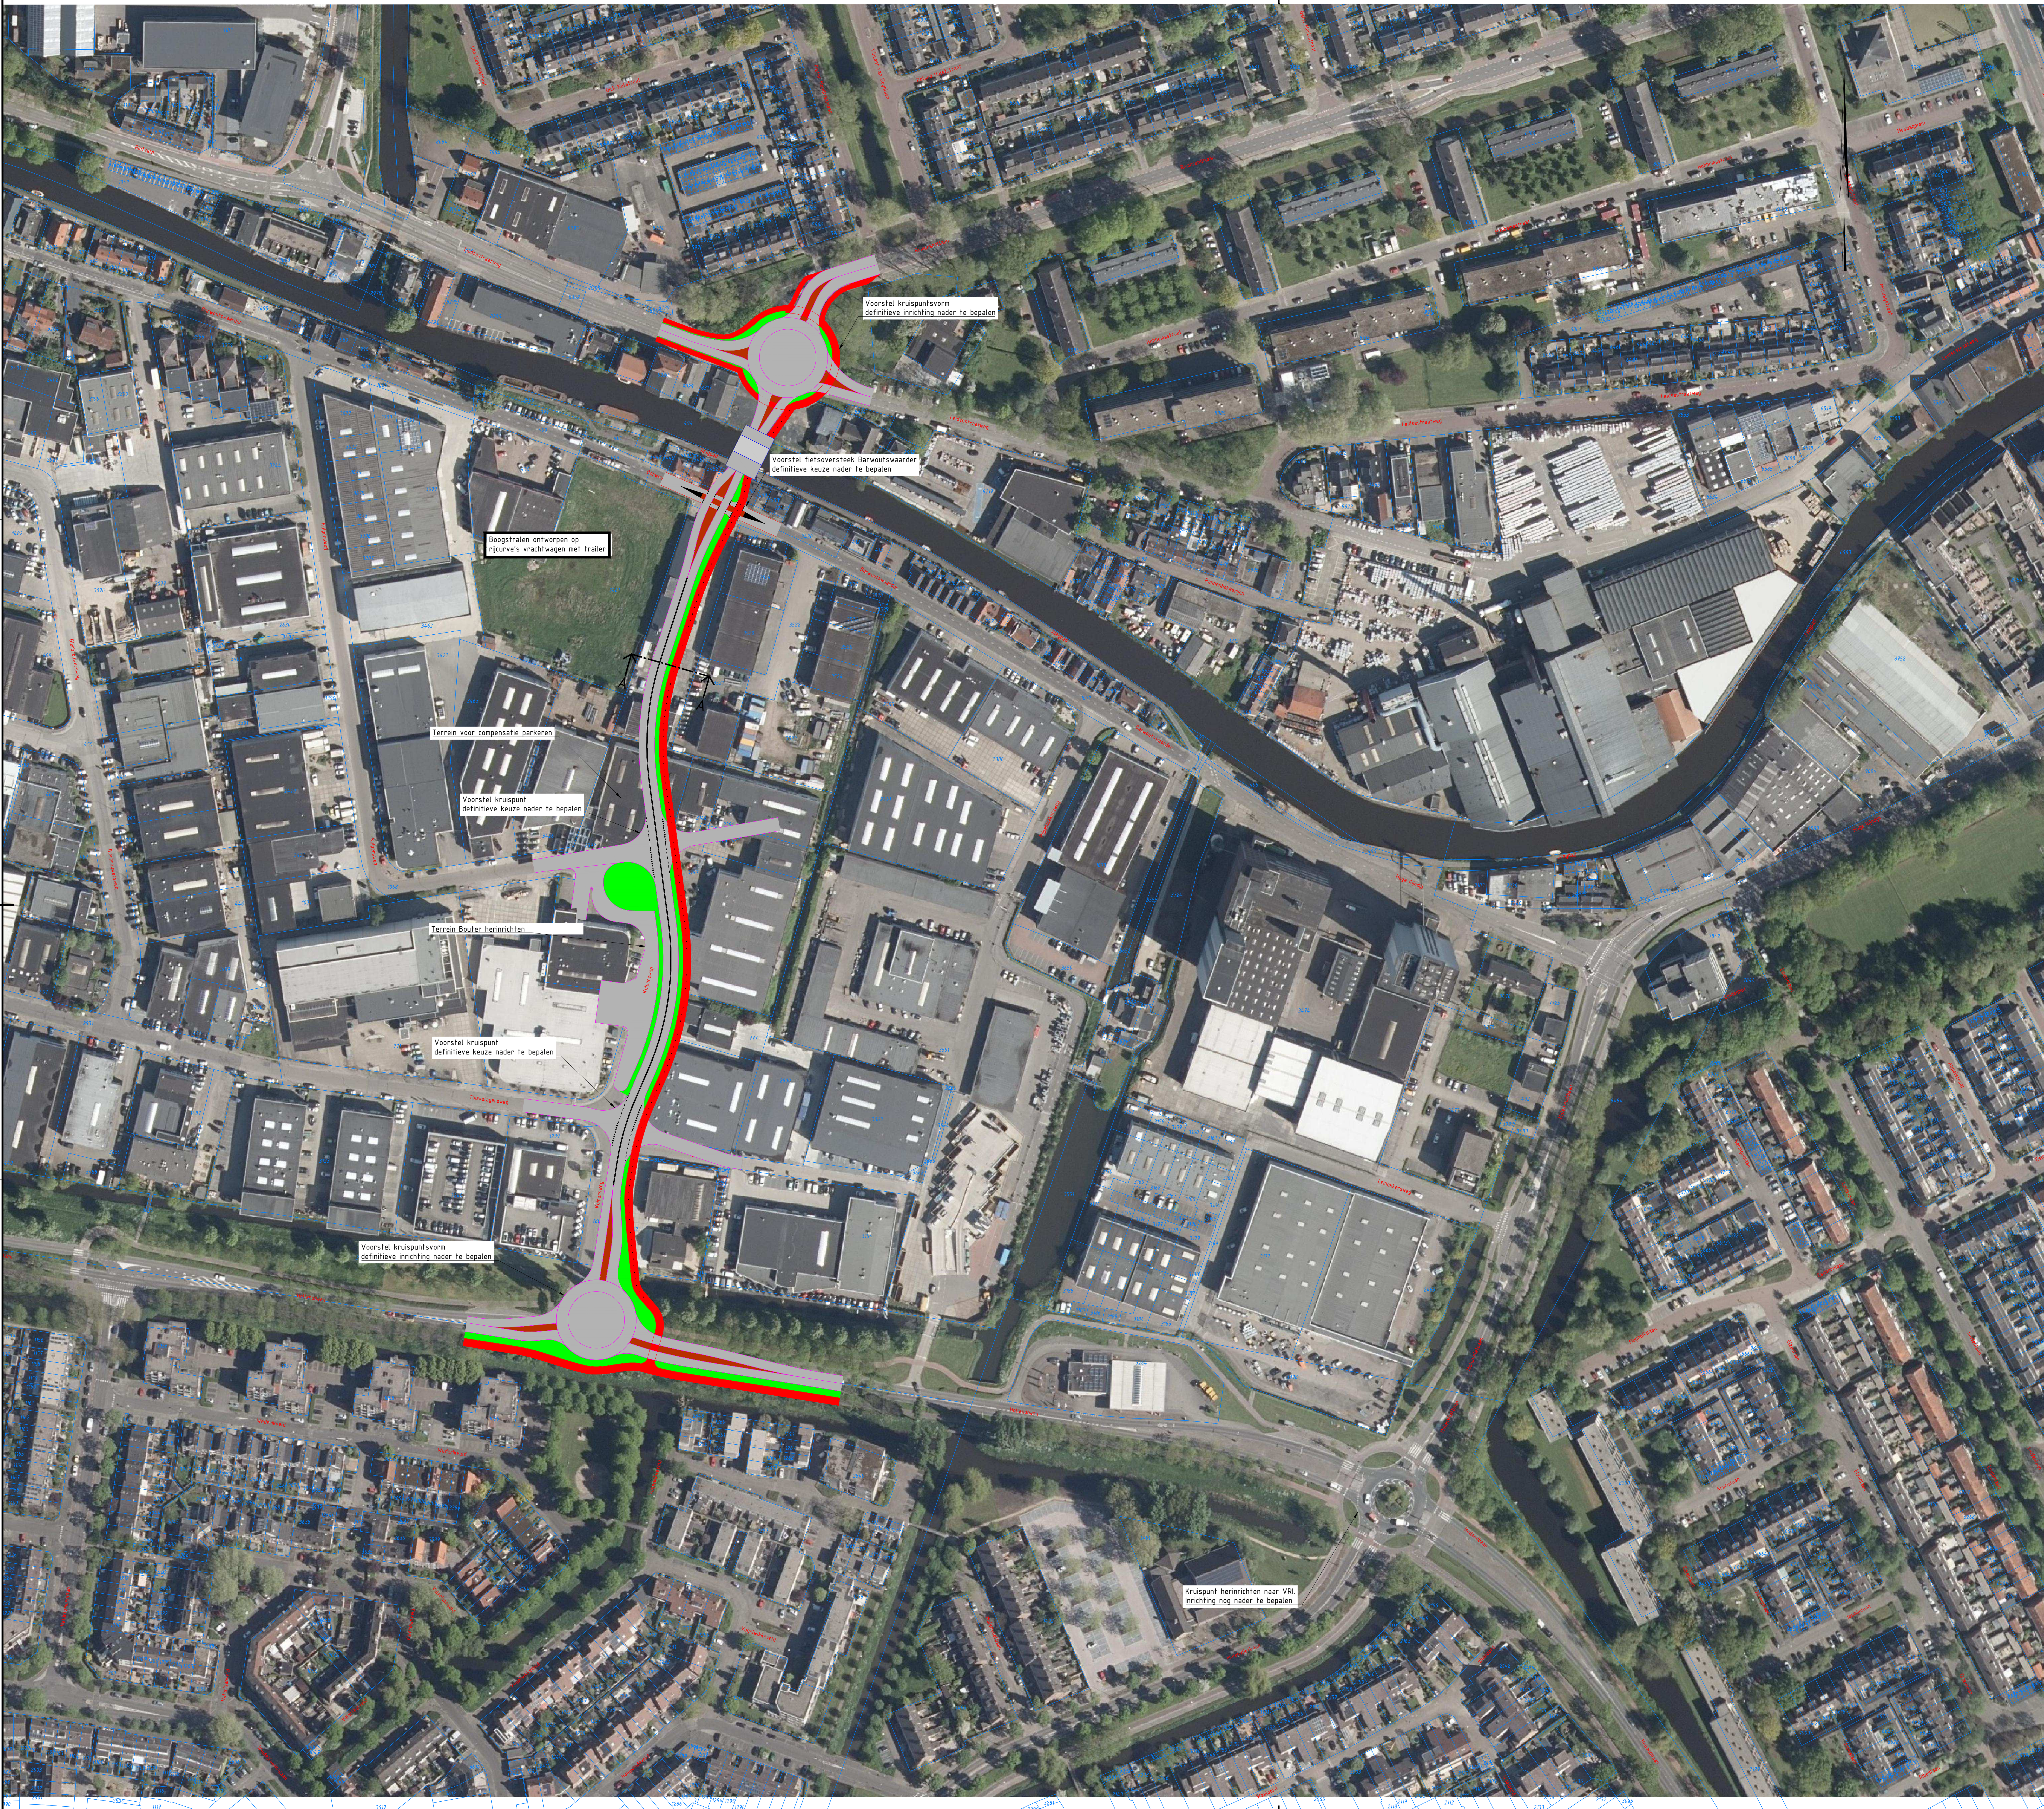

Principe dwarsprofiel A-A
Schaal 1:100

Vrachtwagen met trailer

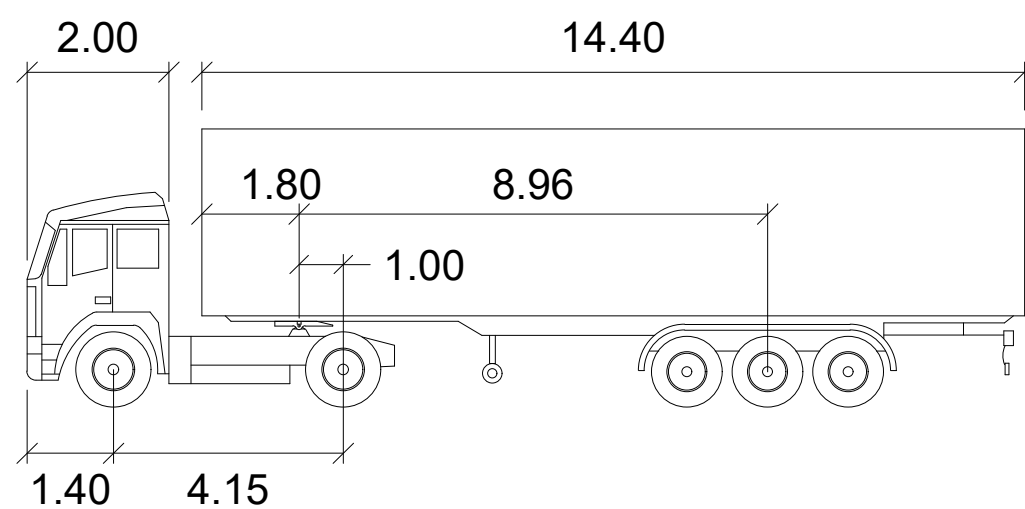

TO	meters	
Tractor Width	: 2.65	Lock to Lock Time
Trailer Width	: 2.65	Steering Angle
Tractor Track	: 2.65	Articulating Angle
Trailer Track	: 2.65	

Maten in meters, tenzij anders aangegeven
Materialen in millimeters
Hoogtematen in meters Lo.v. N.A.P.

Gemeente Woerden
Westelijke Ontsluiting Woerden (WOW)
Topografische ondergrond t.b.v. schetsen
Overzicht Rembrandtbrug variant tracé oost

Projectnummer	Takennummer	Verke	Ontwerp	Ontwerp	Contractnummer
370960	370960-W501-11-01-18	A1	12-06-2020	Verkenning	
Blz	Van	Schaal	Formaat	Kenmerk	Blz
1	1	1:1000	A0 (841X1189)	De Bilt	AdG

www.sweco.nl
© Sweco Nederland B.V. Alle rechten voorbehouden

SWECO

CONCEPT